




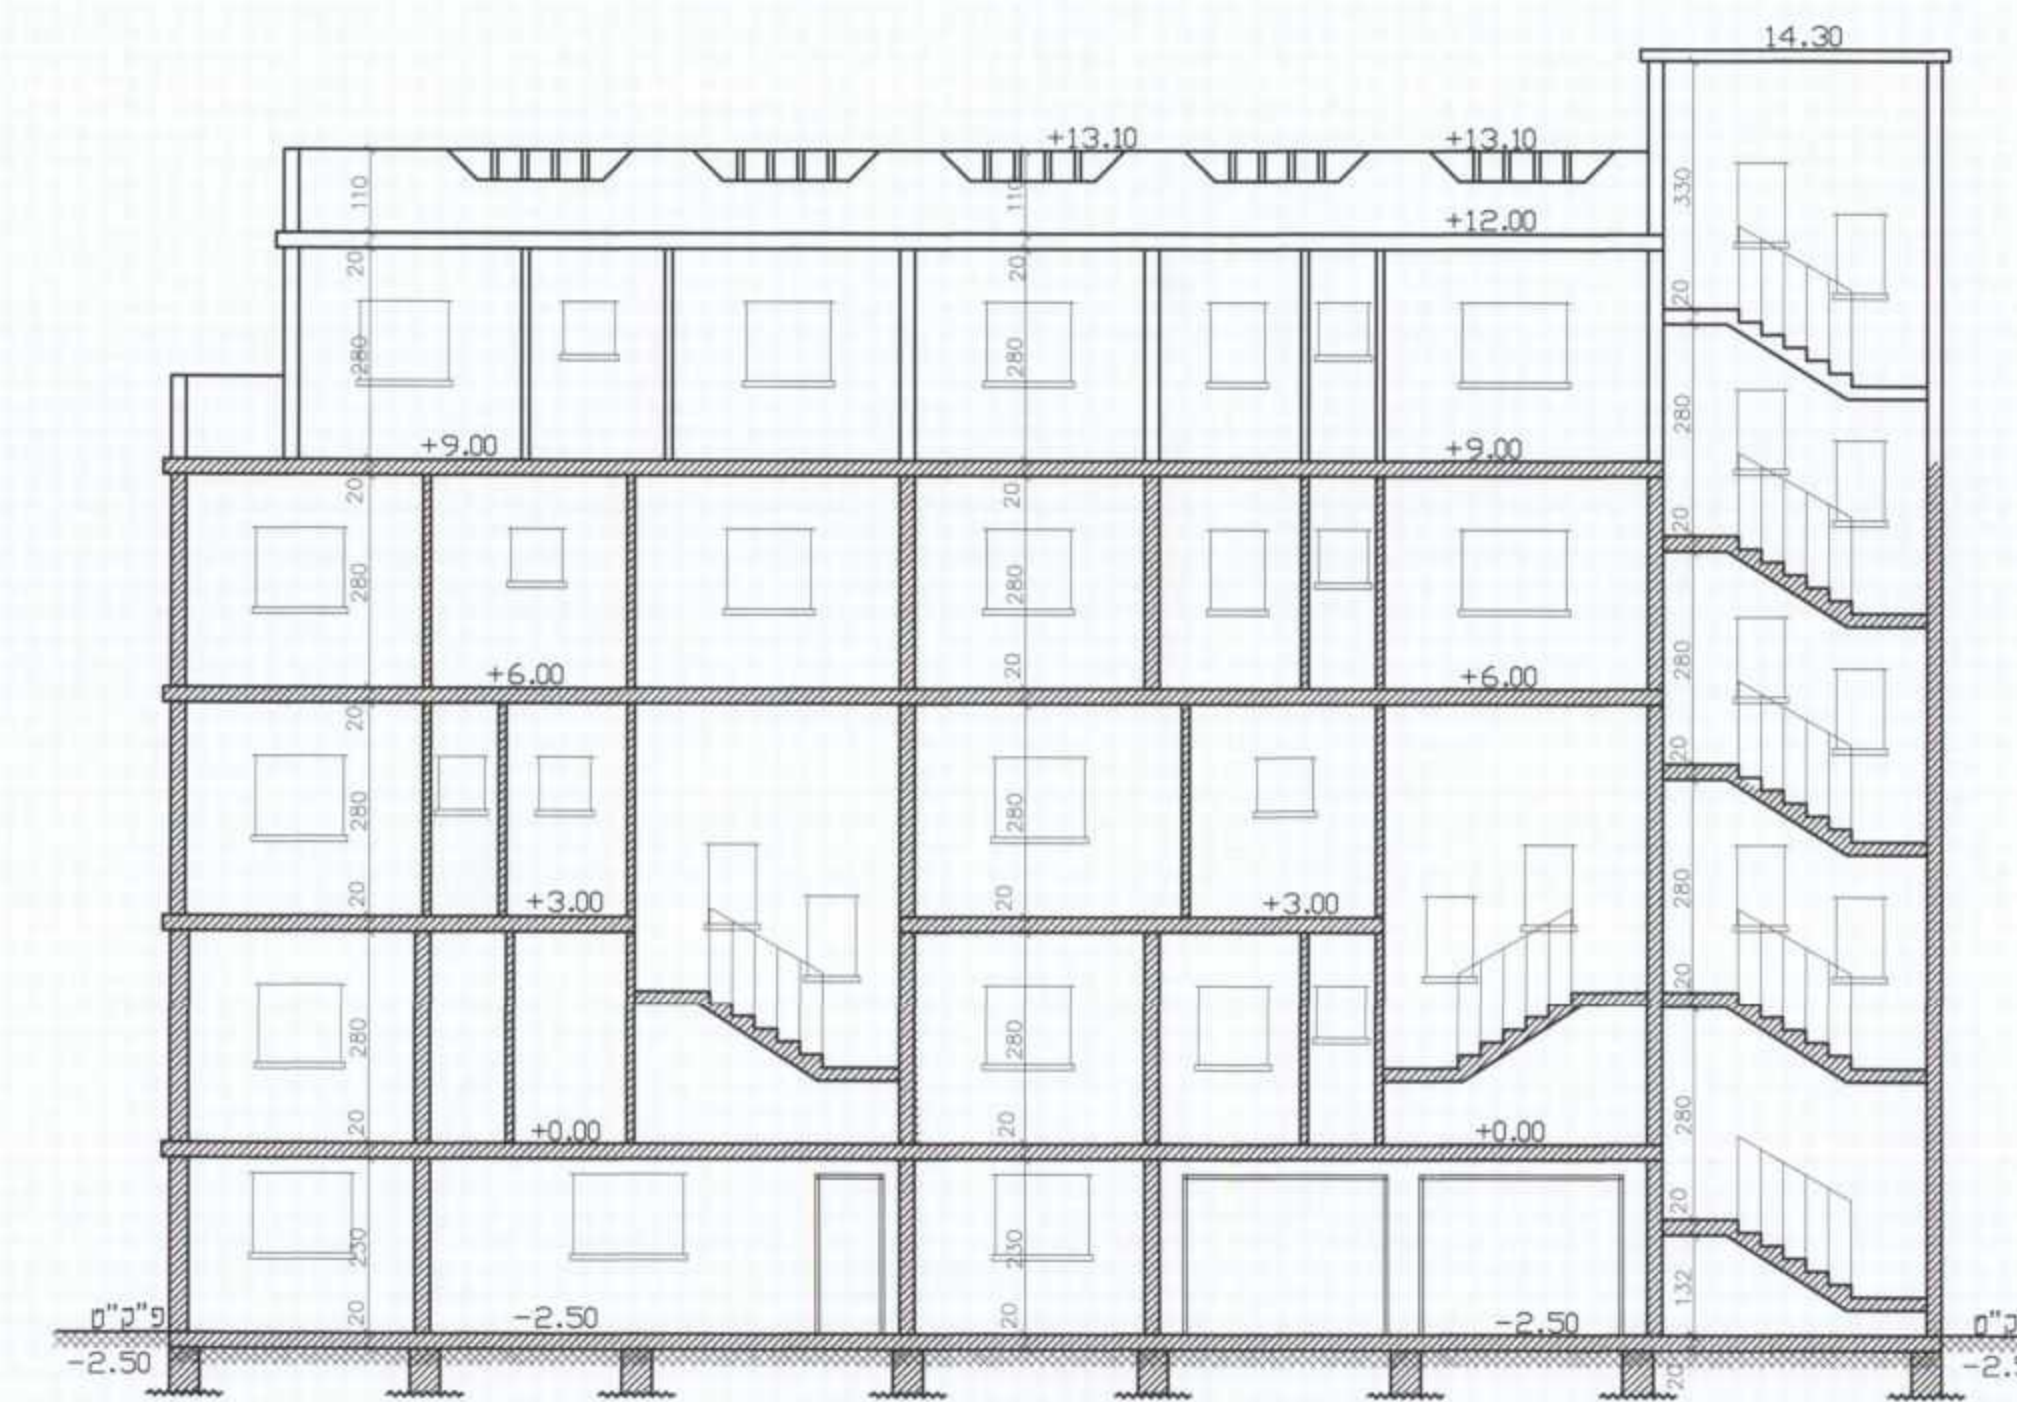


חתך א-א קנ"מ 1:100

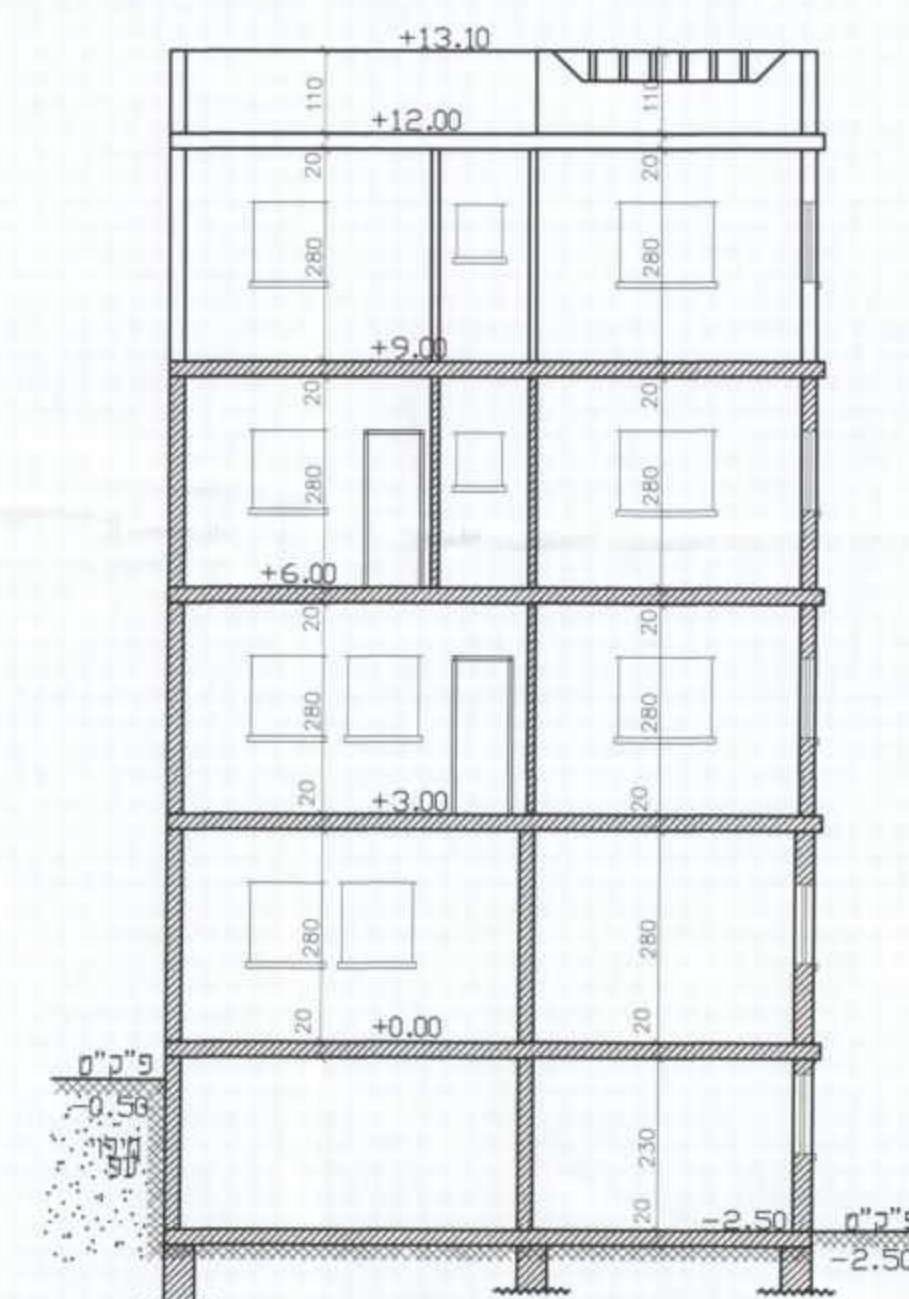


חתך ב-ב קנ"מ 1:100

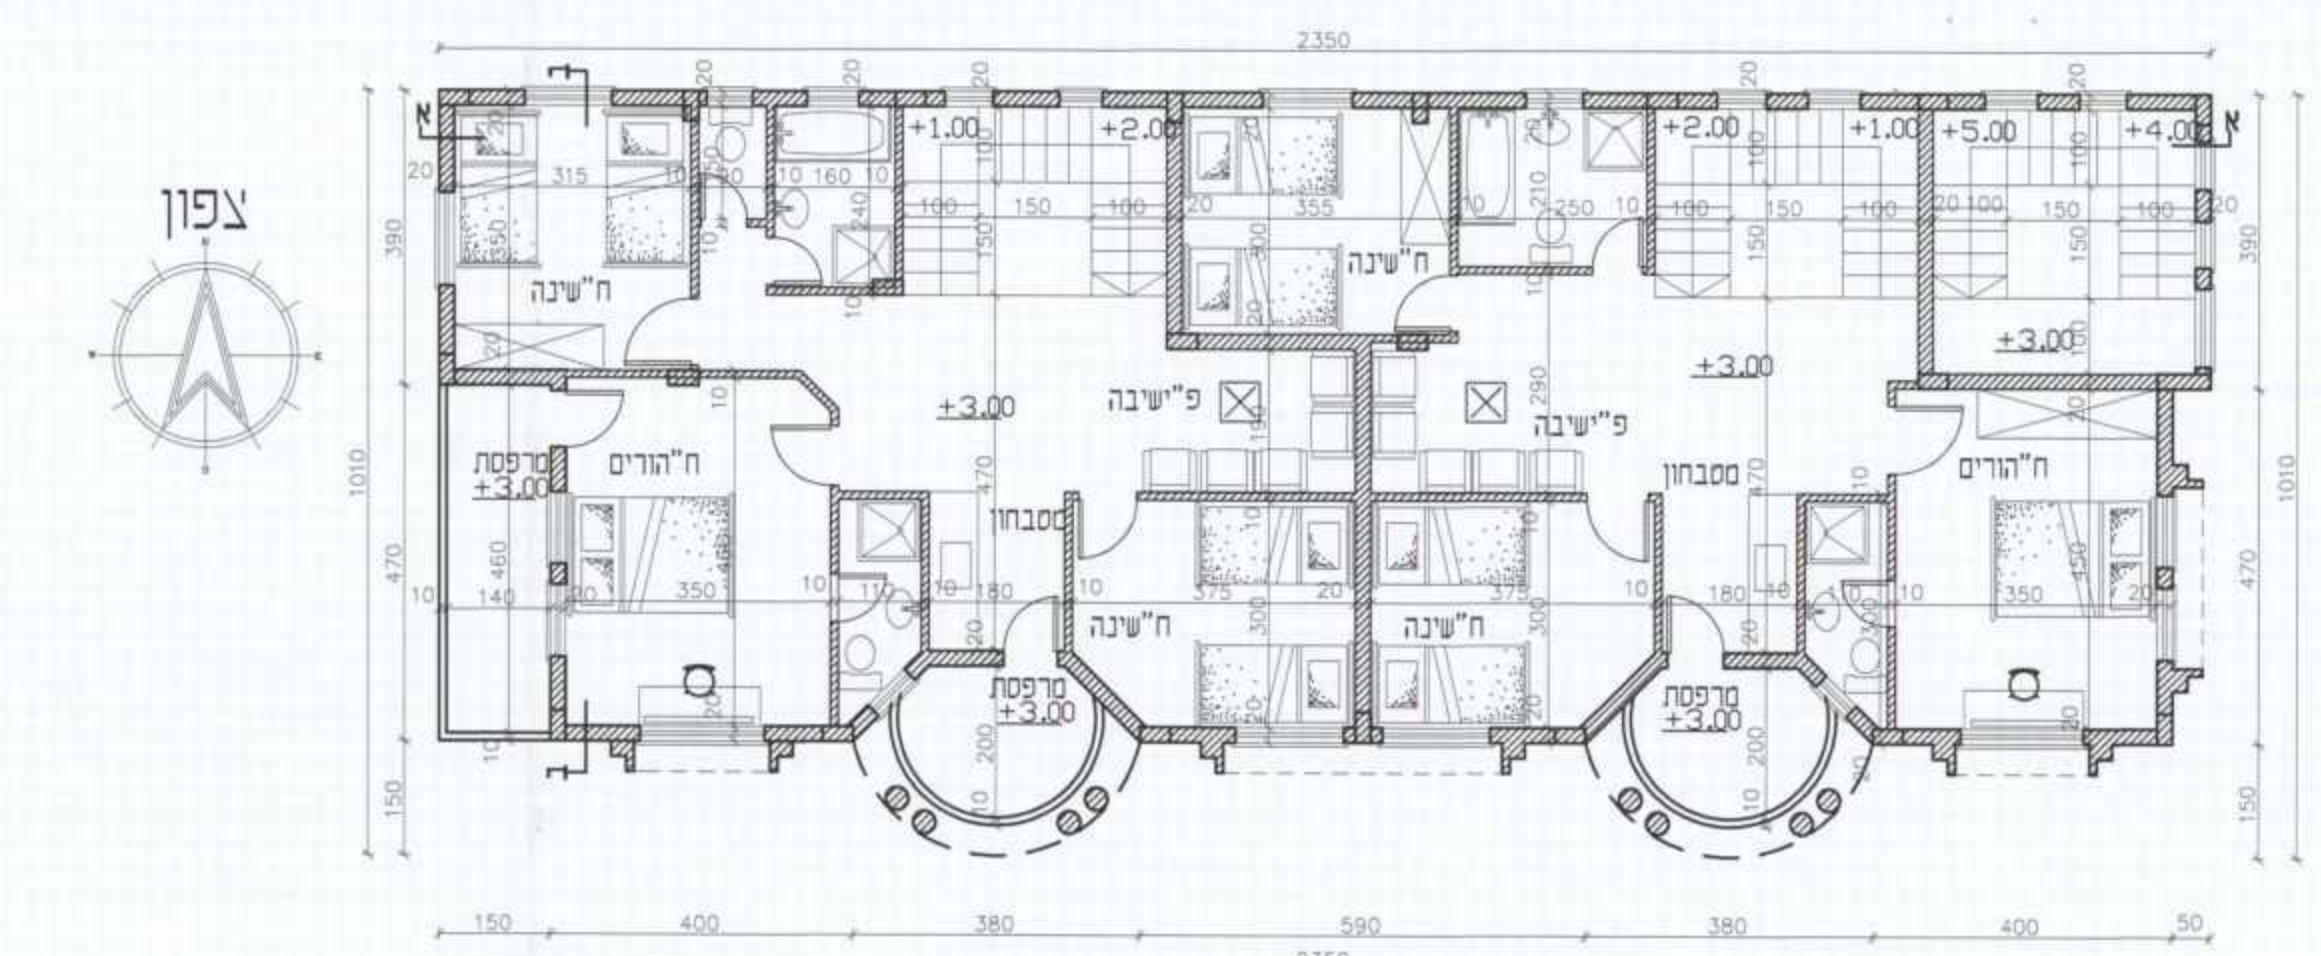


תוכנית קומה א קנ"מ 1:100

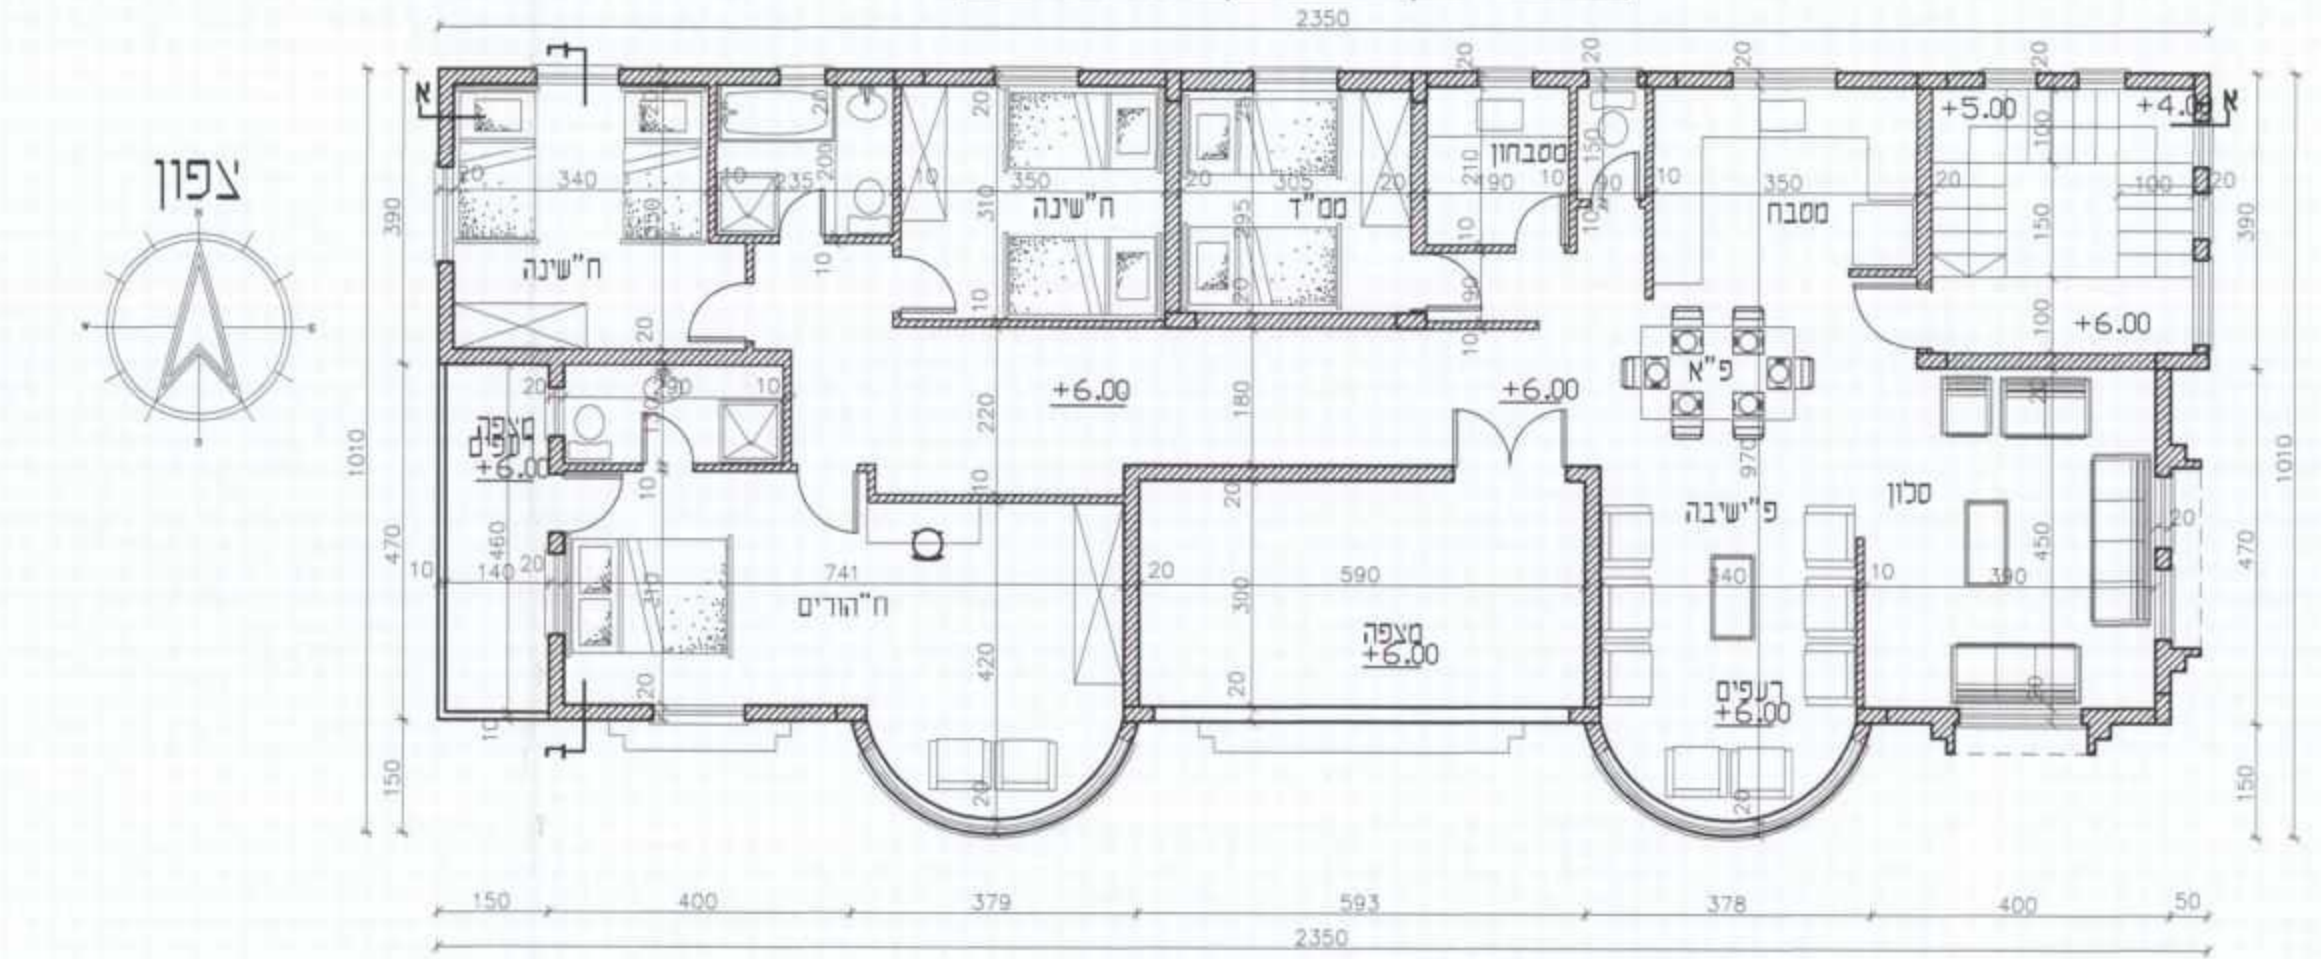


תוכנית קומה ב קנ"מ 1:100

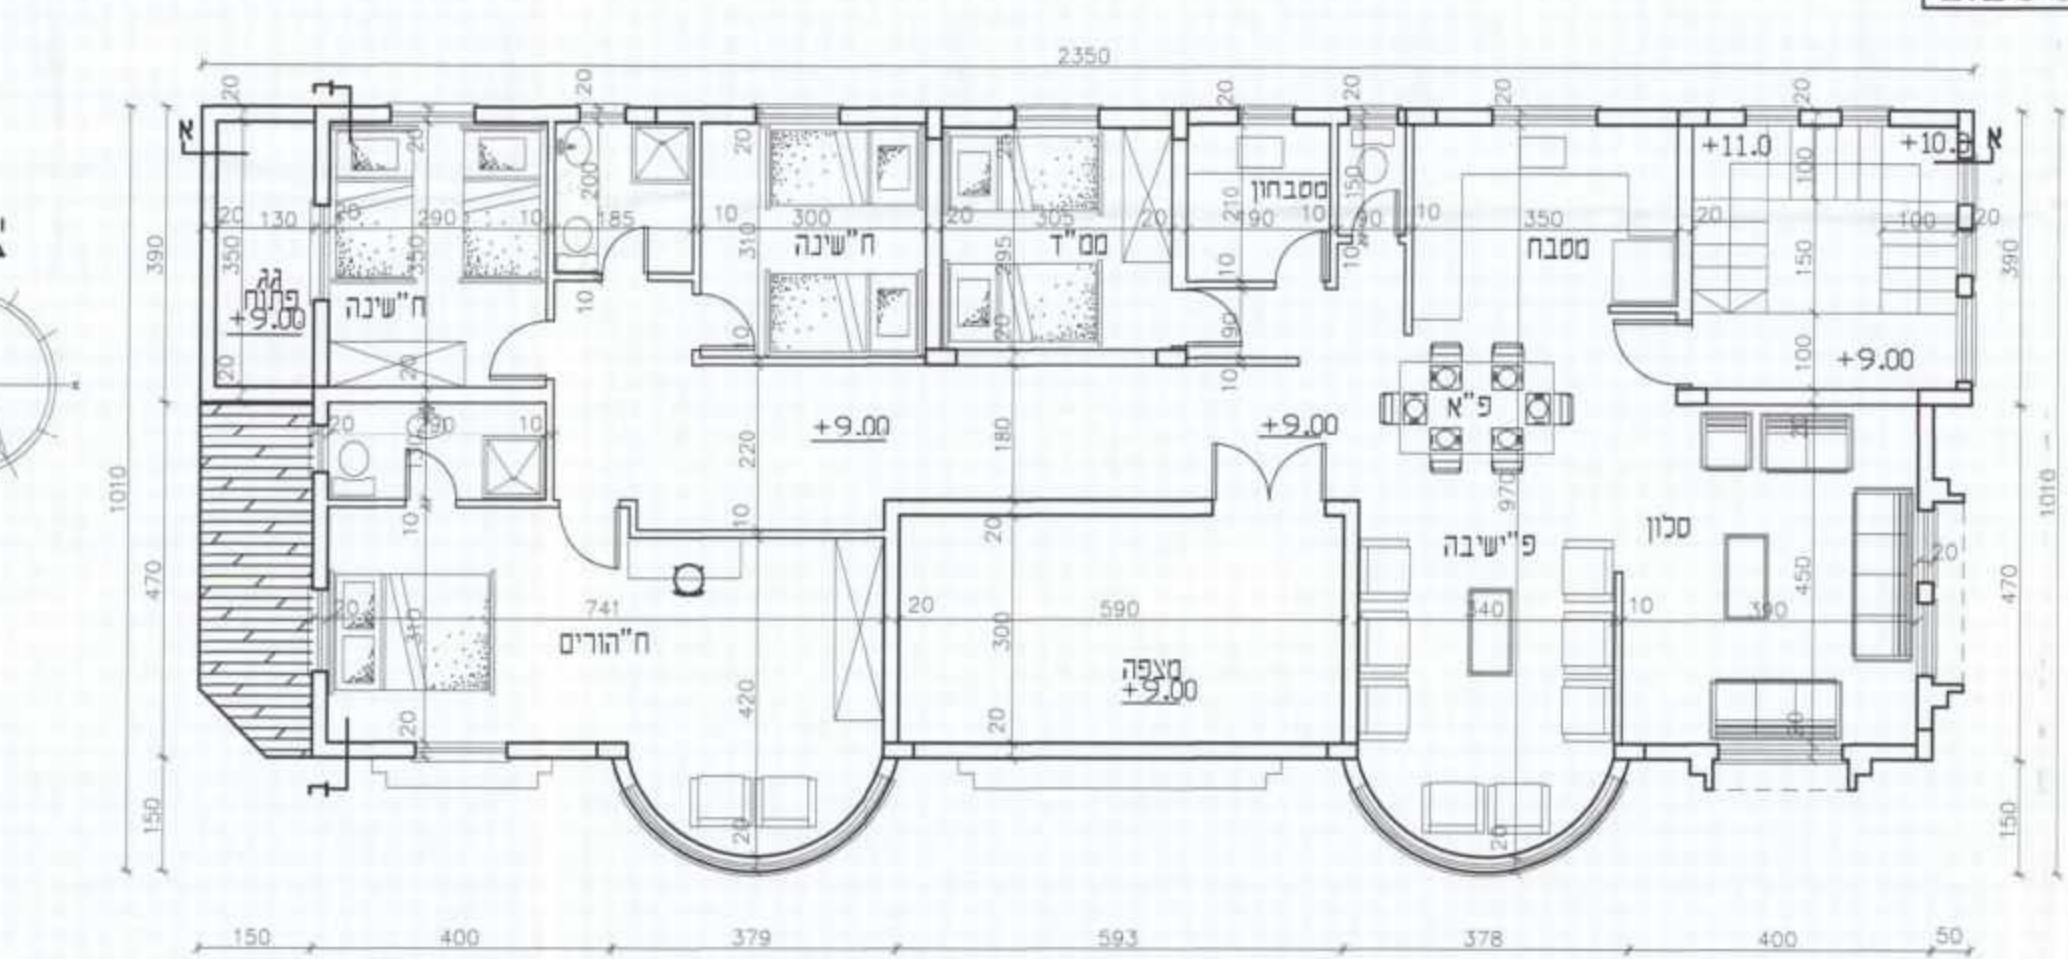

תוכנית קומה ג קנ"מ 1:100

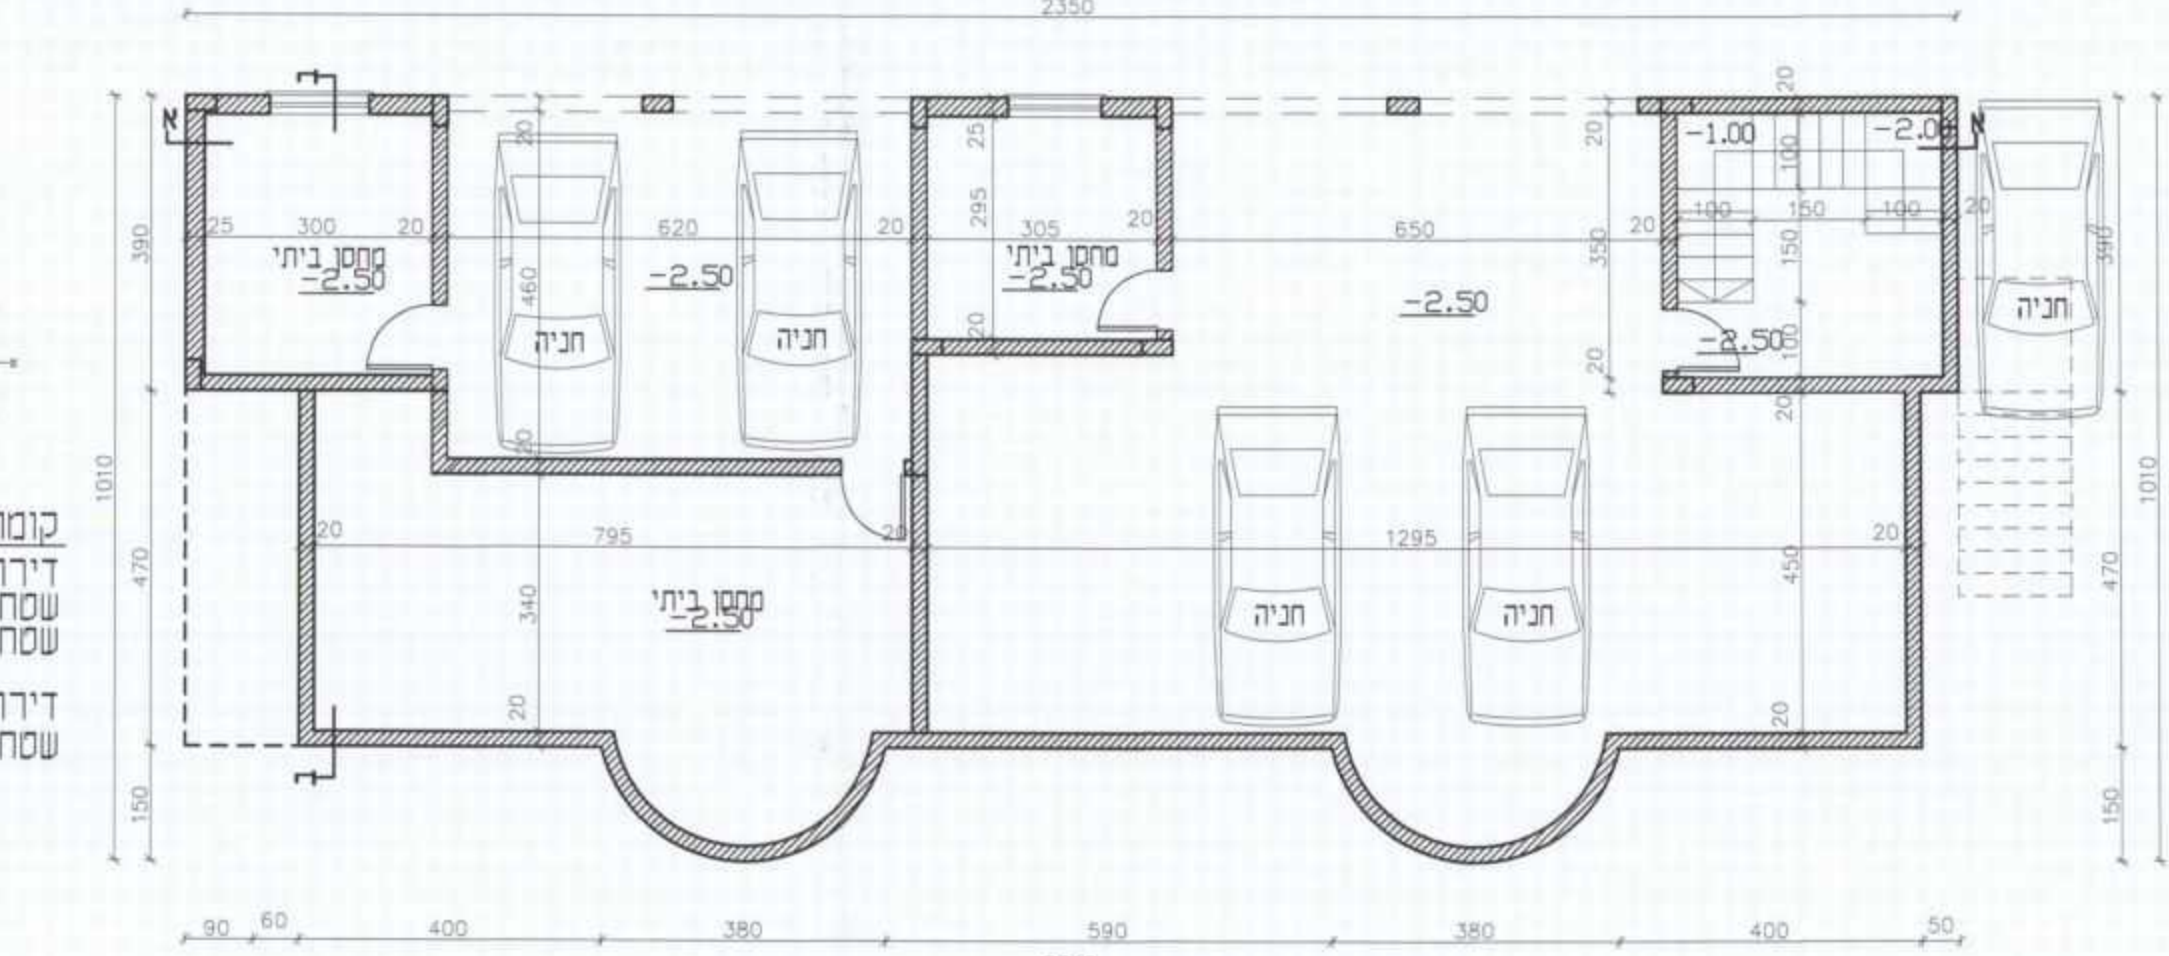

תוכנית קומה ד קנ"מ 1:100

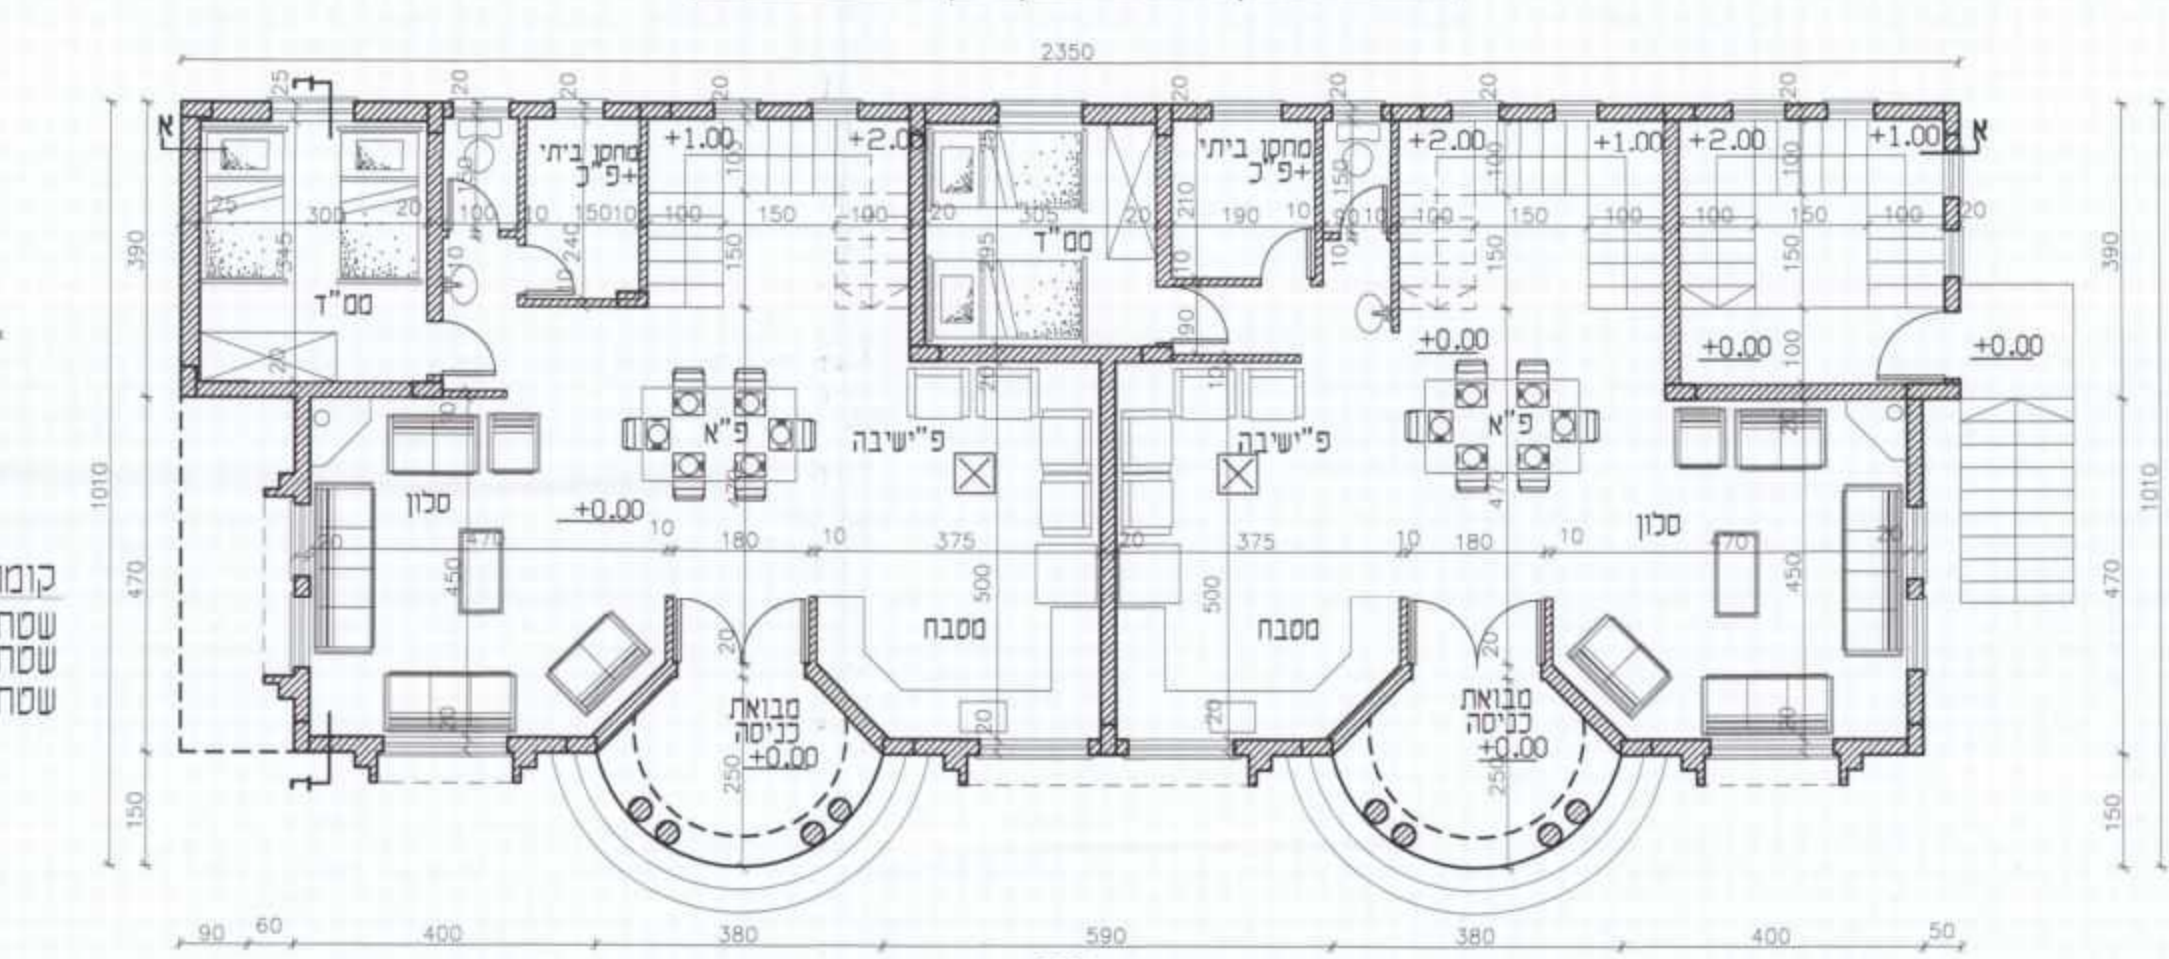

תוכנית קומה ה קנ"מ 1:100



קומה ג:
שטח מגורים-171 מ"ר
שטח מדרגות-15 מ"ר
שטח ממ"ד-9 מ"ר

נספח בינוי לתוכנית
מפורטת מ"מ
קנ"מ 1:100




קומה ד:
שטח מגורים-186 מ"ר
שטח מדרגות-15 מ"ר



קומה ה:
שטח מגורים-76 מ"ר
שטח ממ"ד-9 מ"ר
שטח מדרגות-15 מ"ר
שטח מבואה-7 מ"ר

דירה (2):
שטח מגורים-78 מ"ר
שטח ממ"ד-9 מ"ר
שטח מבואה-7 מ"ר

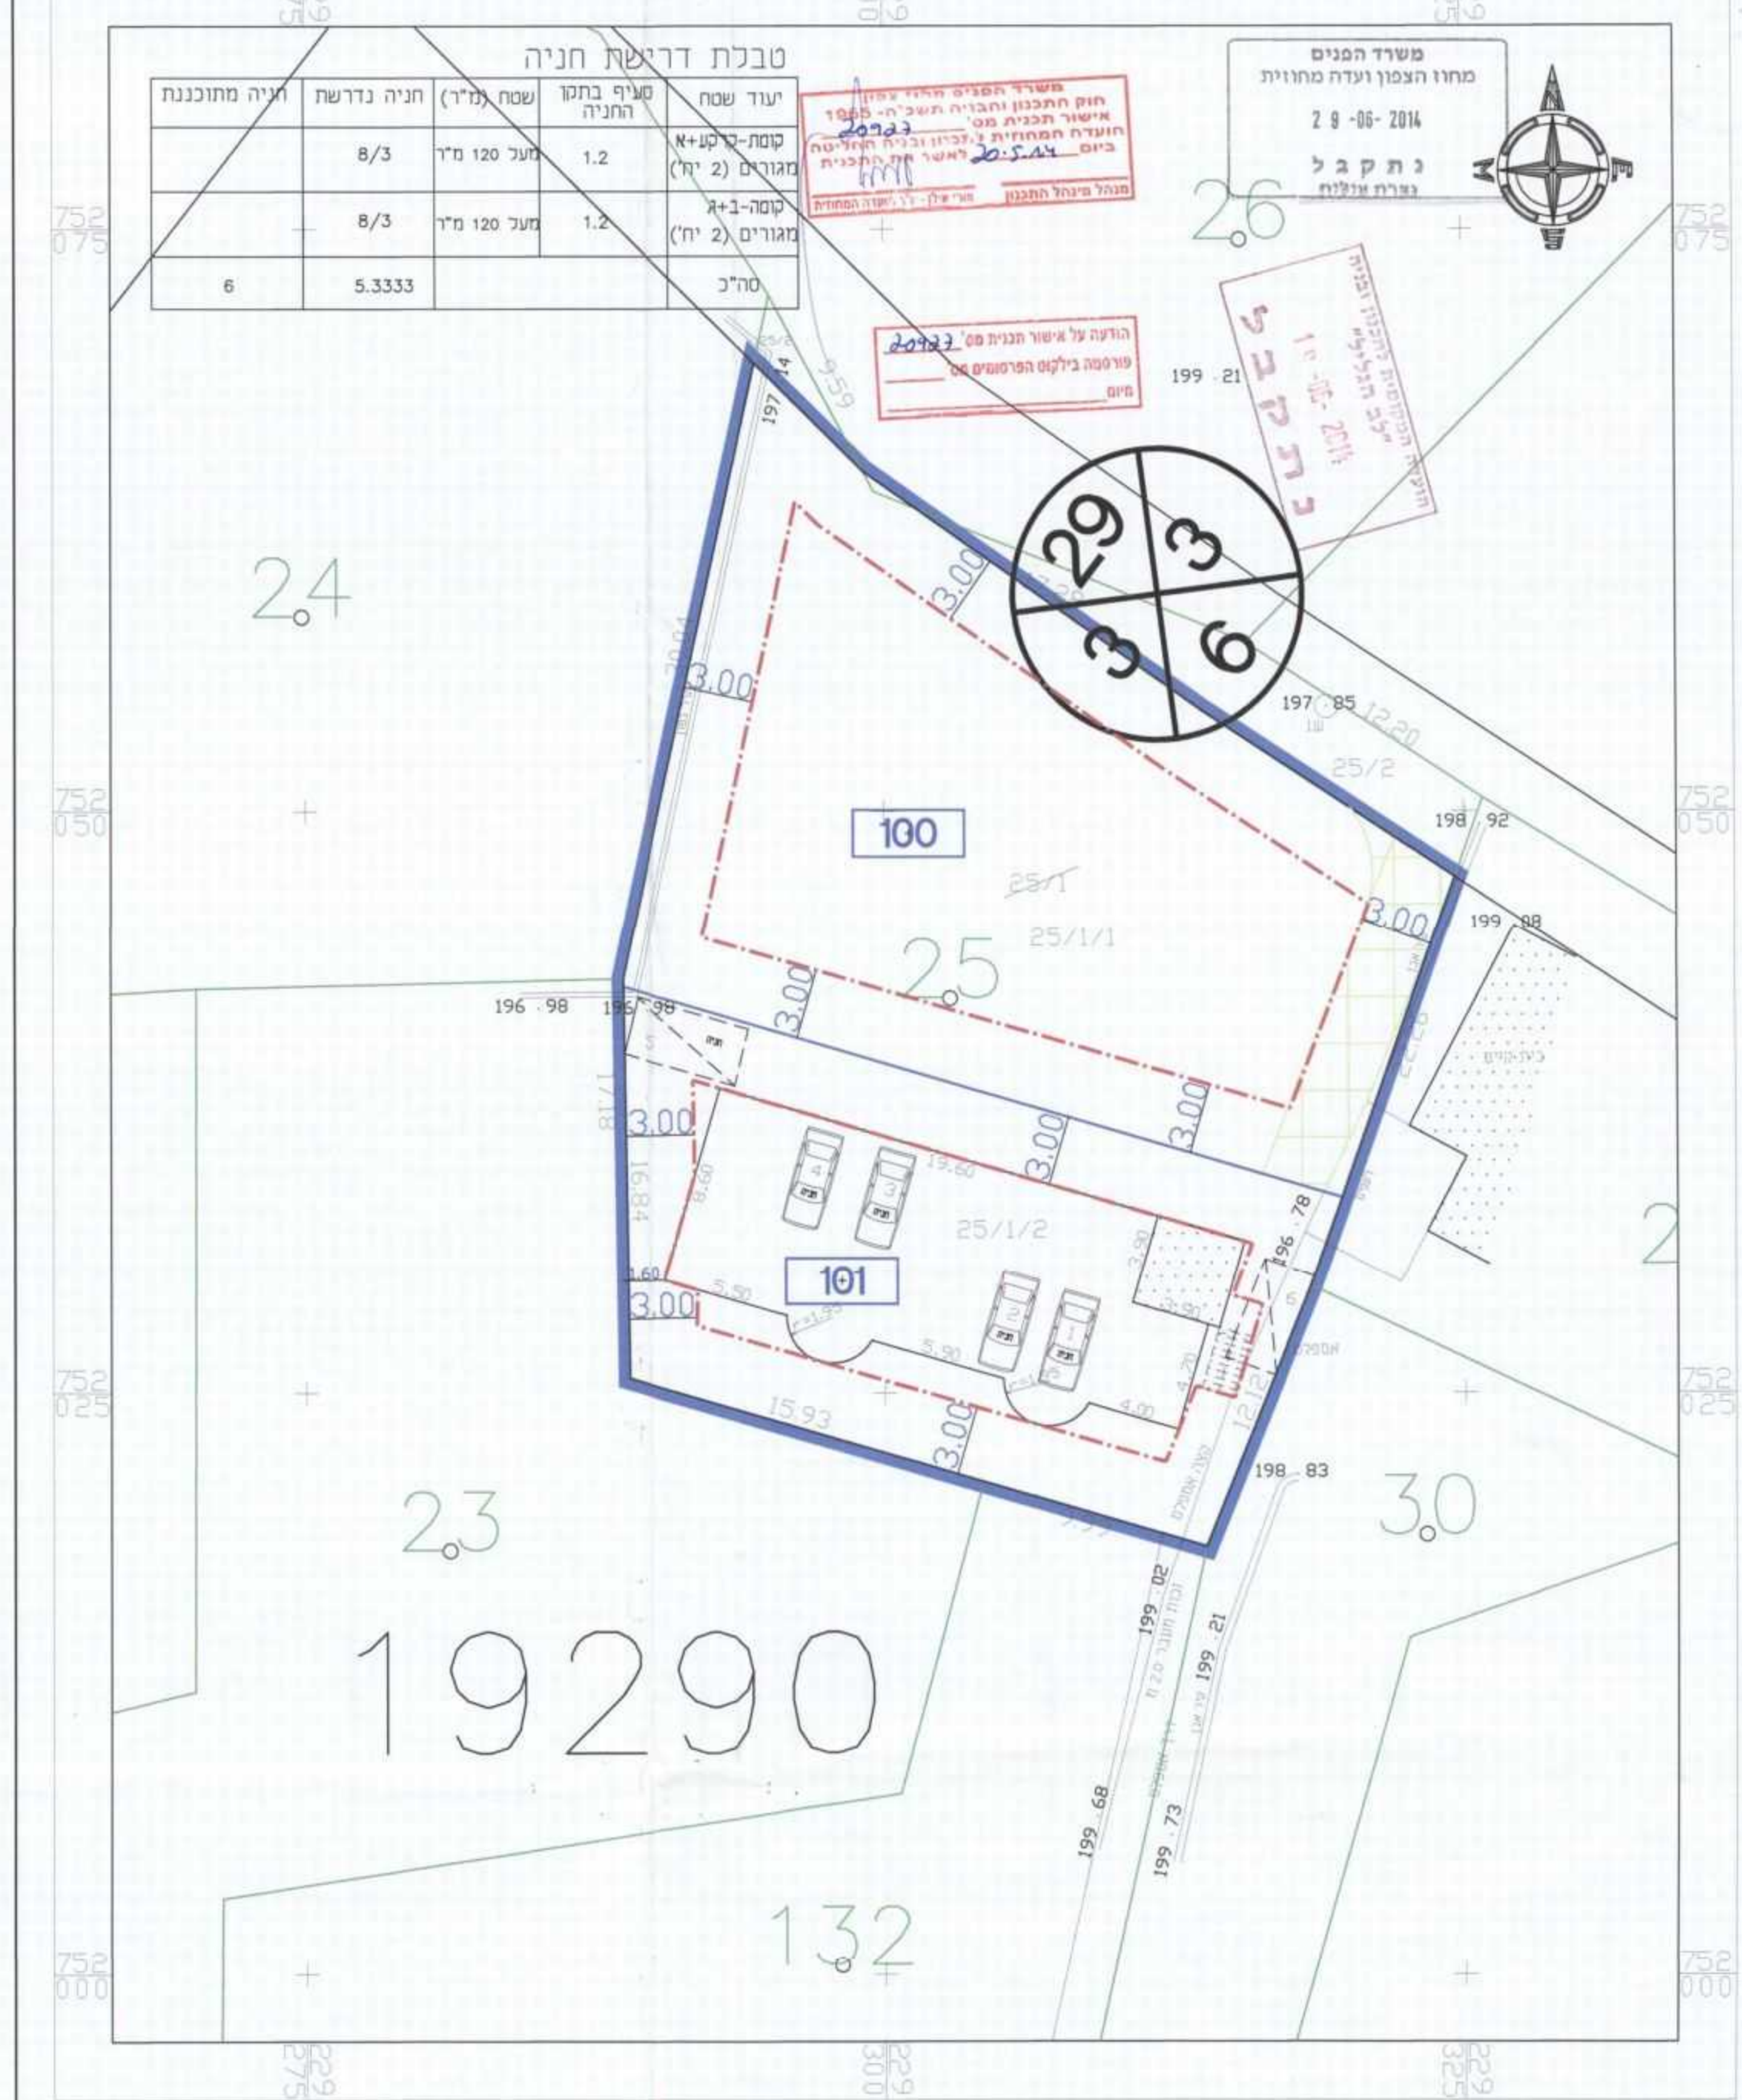

נספח חניה קני"מ 1:250