


קנה מידה 1:100 / 1000

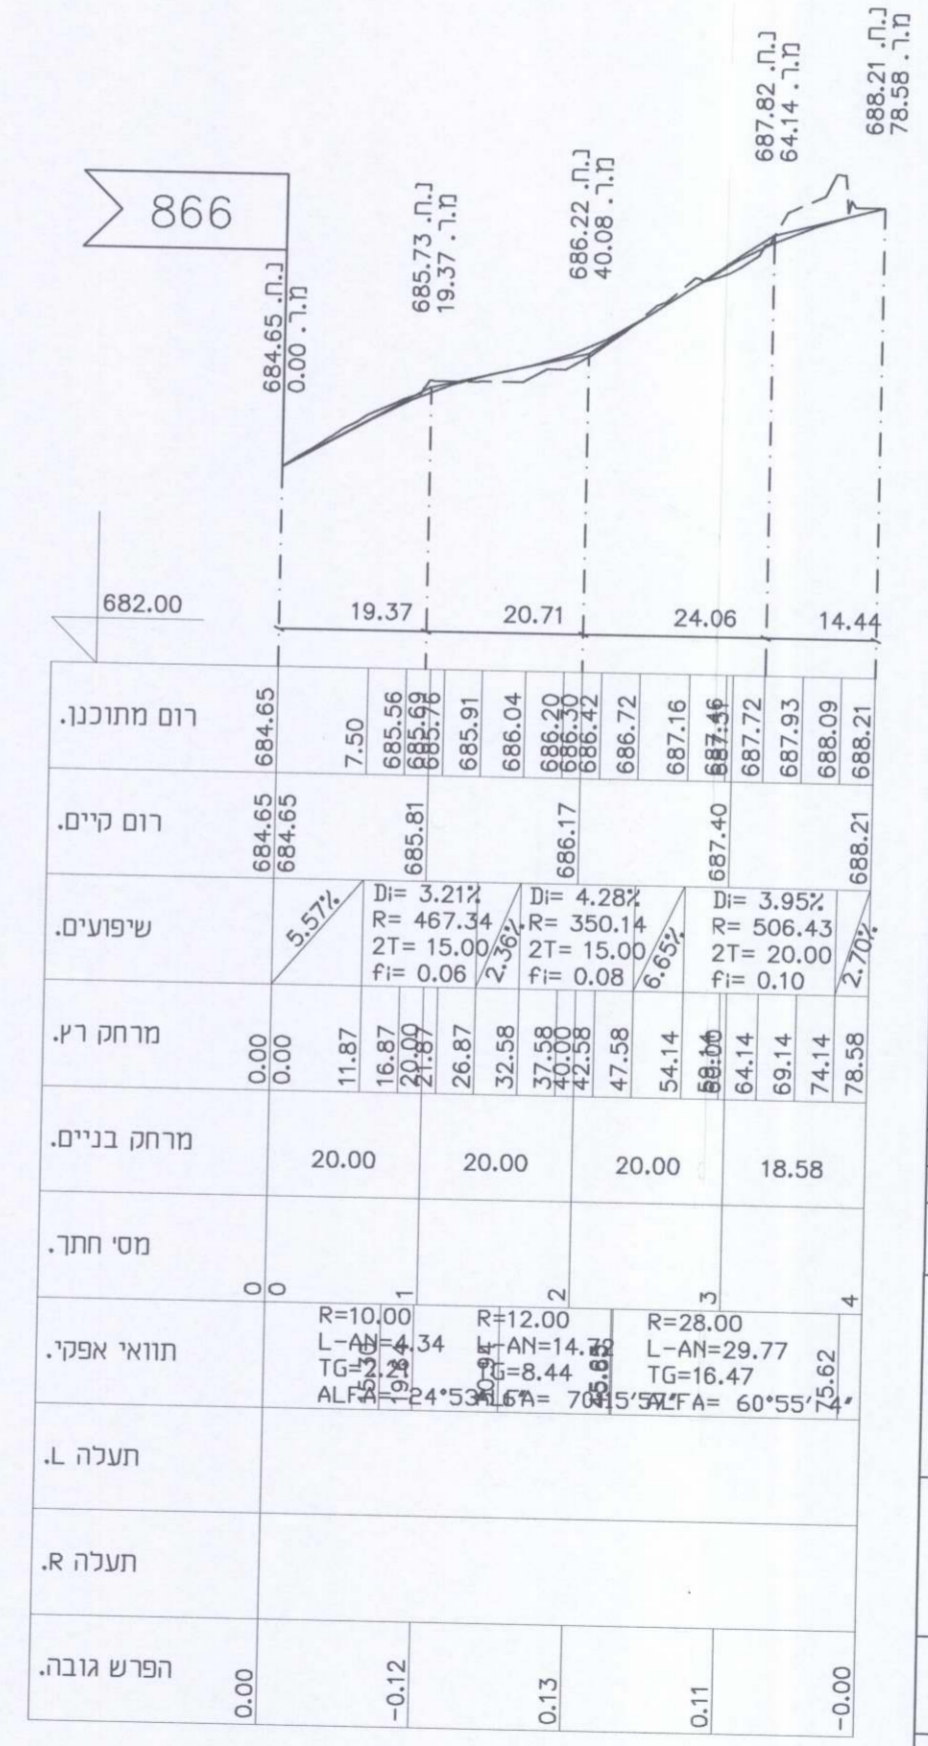

קנה מידה 1:100 / 1000

18290  
25-07-2016

הודעה על אישור תכנית מס' 18290  
פורסמה בילקוט הפרסומים מס' 7100

משרד תכנון ודב"ר  
1965 - 18290  
אישור תכנית מס' 18290  
הועדה המחוזית לתכנון ולבניה החליטה  
ביום 26.5.14 לאשר את התכנית  
התכנית לא תקיפה טענה אישור שר  
התכנית נקבעה כש"ר אישור שר  
מנהל מינהל התכנון יו"ר הועדה המחוזית

מזאני ג'סאן  
מהנדס תעודה וכבישים  
מ.ר. 79631 - טל. 050-5589133

הנספח הינו נספח מנחה ולא מחייב.

חתימה:	חתימה:	חתימה:	חתימה:
לביצוע	למכרז	שינוי	תפוצה
תאריך:	תאריך:	תאריך:	תאריך:

משרד אינג' גסאן מזאני  
תכנון כבישים וייעוץ תנועת  
נצרת ת.ד. 8064 - מיקוד 16000 פקס. 04-6566475 טל 050-5589133  
Email: mgassan@zahav.net.il

פרויקט מפורטת מס' ג/18290  
גוש 13907 חלקה 15 פרוד  
הוכן עבור חברת מקורות

תכנית מס': orek-2910.dwg  
תאריך: 1/2011  
קנה מידה: 1:100/1000