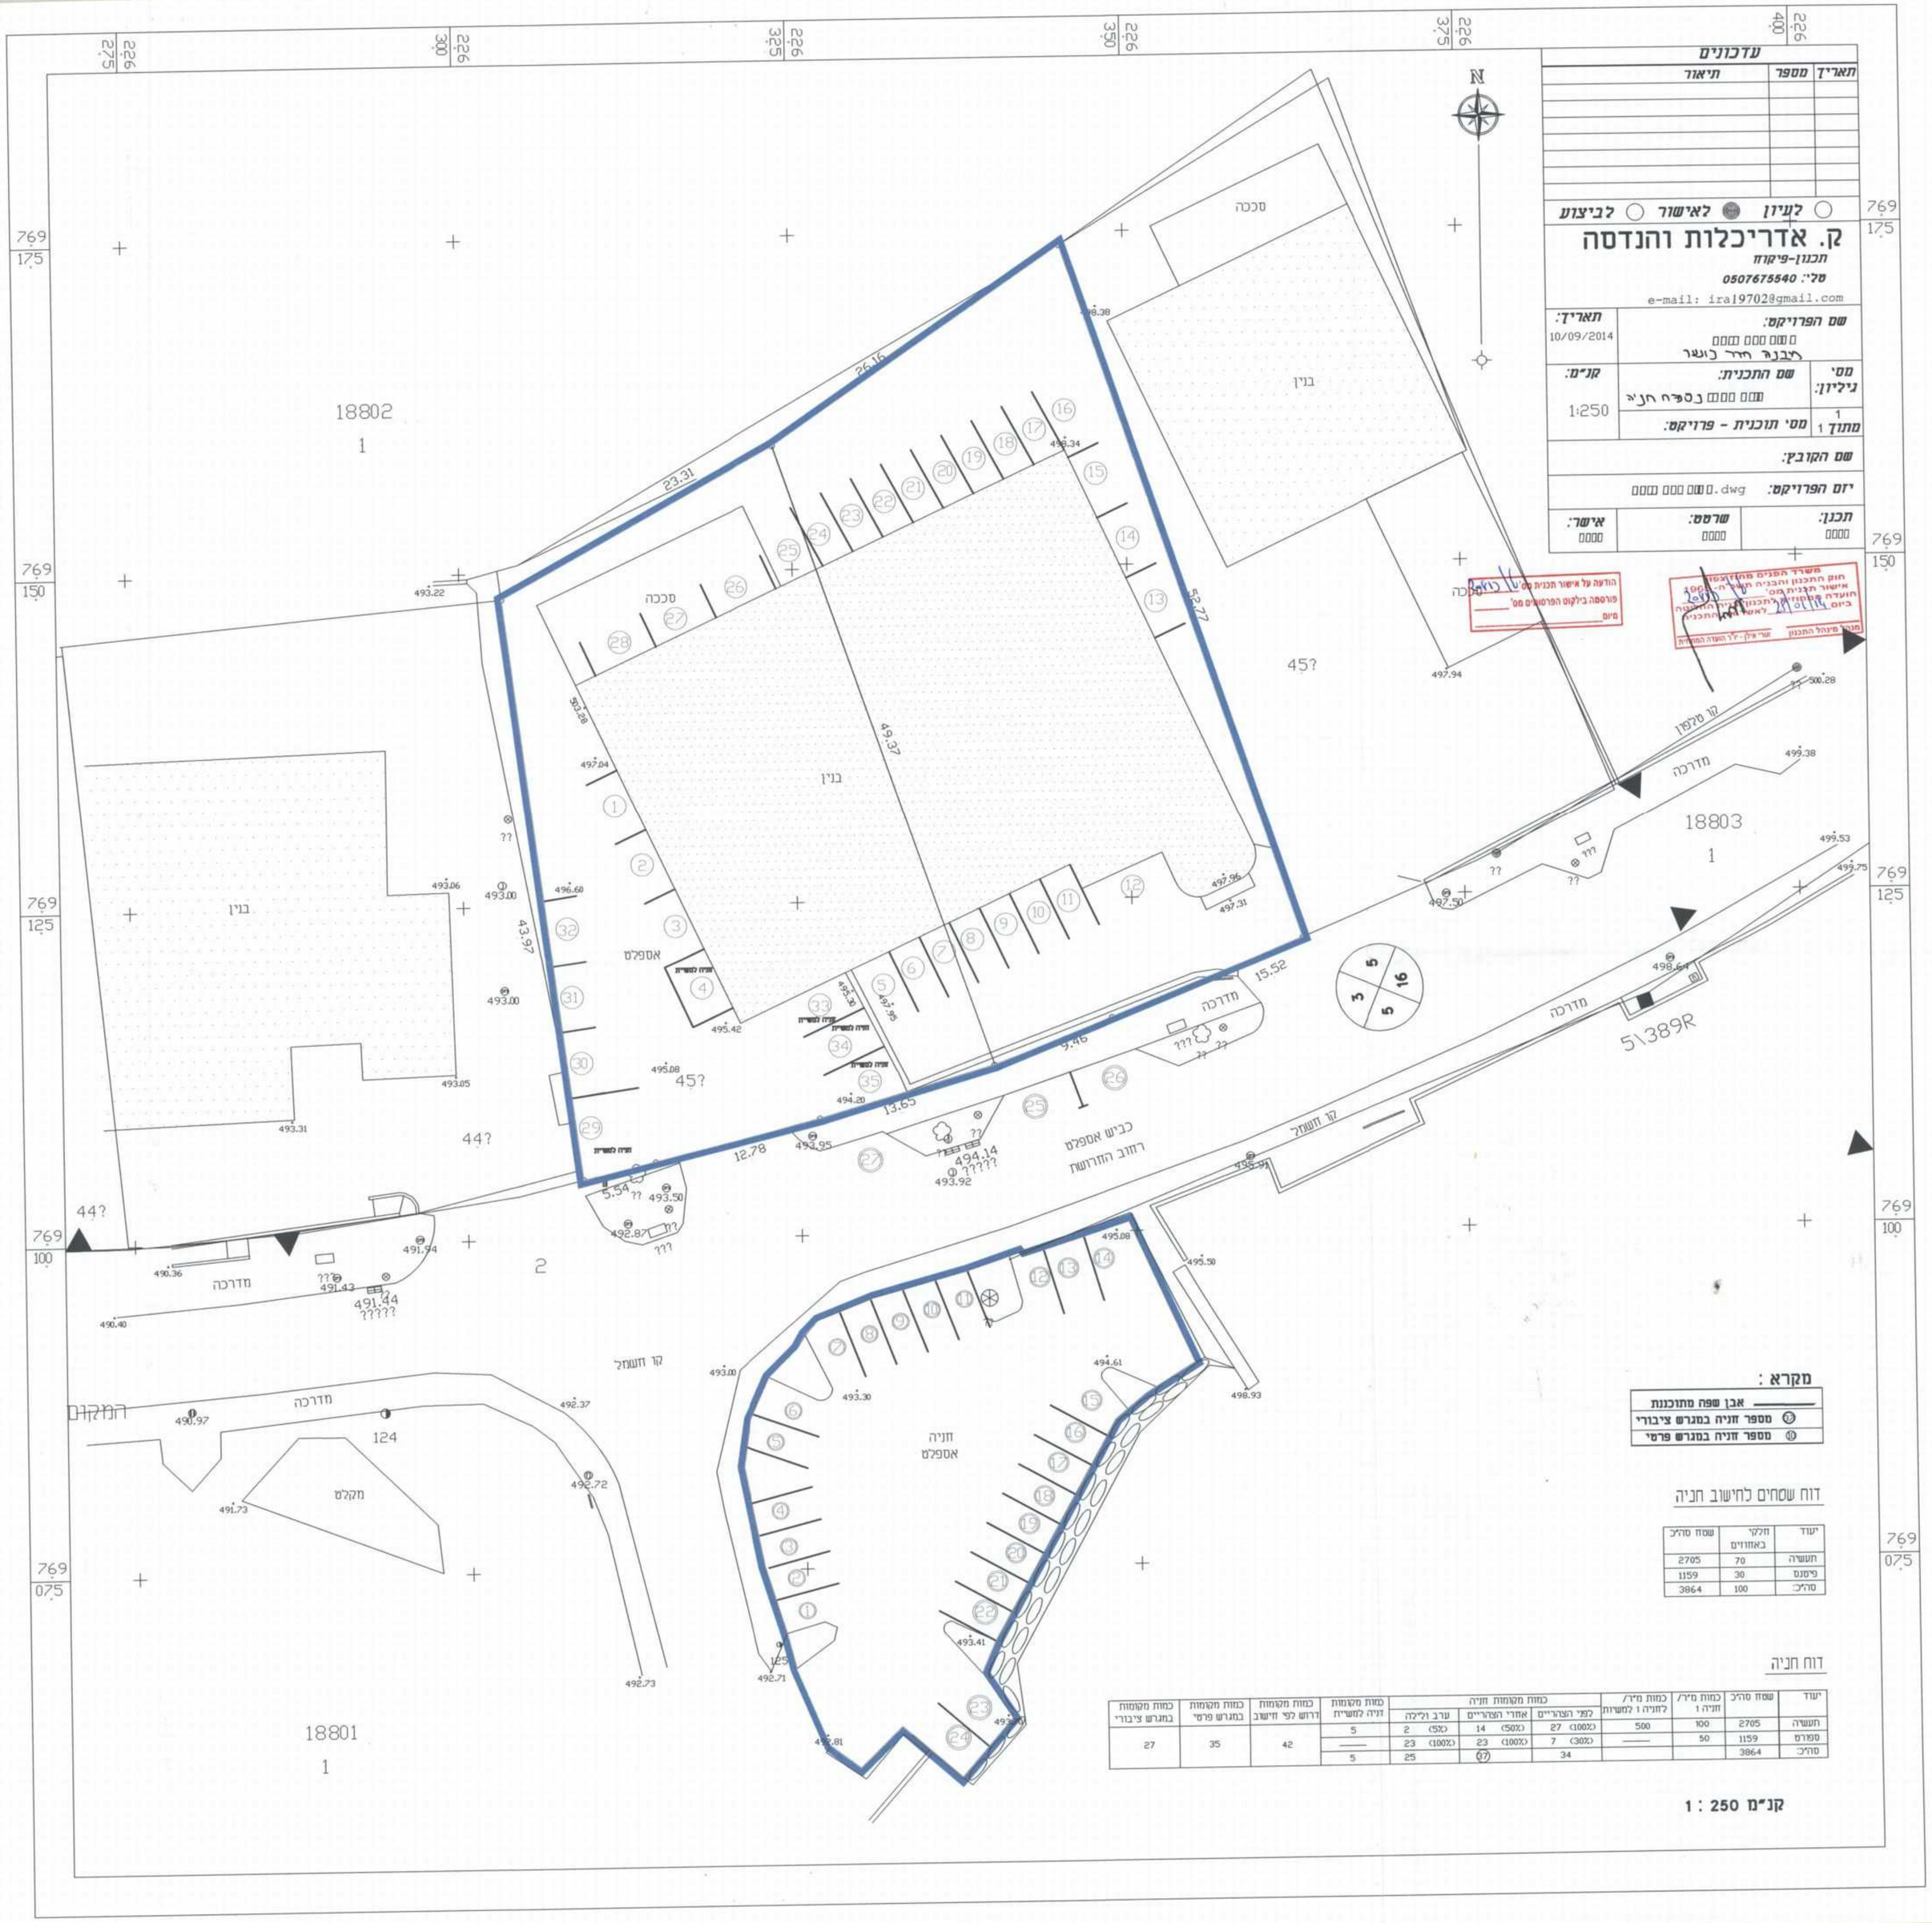

עדכונים

תאריך	מספר	תיאור

○ לעיון ● לאישור ○ לביצוע

ק. אדריכלות והנדסה

תכנון-פיקוח

טל': 0507675540

e-mail: ira19702@gmail.com

שם הפרויקט: □□□ □□□ □□□ תיבנה חדר נושר		תאריך: 10/09/2014
מס' גיליון: 1	שם התכנית: □□□ □□□ נספח חניה	קנ"מ: 1:250
מתוך 1	מס' תוכנית - פרויקט:	
שם הקובץ:		
יום הפרויקט: □□□ □□□ □□□.dwg		
תכנן: □□□□	שרטט: □□□□	אישר: □□□□

מקרא :

———	אבן שפה מתוכננת
(27)	מספר חניה במגרש ציבורי
(10)	מספר חניה במגרש פרטי

דוח שטחים לחישוב חניה

יעוד	חלקי באחוזים	שטח סה"כ
תעשיה	70	2705
פיסנס	30	1159
סה"כ	100	3864

דוח חניה

יעוד	שטח סה"כ	כמות מ"ר/ חניה 1	כמות מ"ר/ לחניה 1 למשרדים	כמות מקומות חניה: לפי הצהריים	כמות מקומות חניה: אחרי הצהריים	כמות מקומות חניה: ערב ולילה	כמות מקומות דרוש לפי חישוב	כמות מקומות במגרש פרטי	כמות מקומות במגרש ציבורי
תעשיה	2705	100	500	27 (100%)	14 (50%)	2 (5%)	42	35	27
ספורט	1159	50	———	7 (30%)	23 (100%)	23 (100%)			
סה"כ	3864			34	(27)	25			

מזרח: 5 5 16 3

קנ"מ 1 : 250