

תכנית מס' - מק"ז/ 7611/ 01

ת.מ. החלפת שטחים בין שטח חקלאי לשטח מבני משק בית לחם הגלילית

תשריט בינוי מנחה

איחוד וחלוקה	סמכות ראשית	אופי התכנית
ללא הסכמה	ועדה מקומית	תכנית שניתן מכוחה להוציא חיתרים

מחזור :
מרחב תכנון מקומי :
רשות מקומית :
שטח התכנית :
קנה מידה:

הצפון
יזרעאלים
מוא"ז עמק יזרעאל
17800 מ"ר
1:500

גושים וחלקות בתכנית:

גרש	סוג הגרש	חלקות בשלמותן	חלקי חלקות
11379	רשום	-	15
11376	רשום	-	65

חותמות מוסד התכנון : חותמת מודד:



חוק התכנון והבניה (החשי"ב) 1965
הועדה המקומית לתכנון ובינוי - מוא"ז עמק יזרעאל
הועדה זנה בתכנית מס' 01/460/15
בשיבתה מס' 1504/01
והחליטה להפקיד לאישור ולתכנון
עפ"י דגני ארז
מהנדסת הוועדה

חתימה על אישור תכנית מס' 01/460/15
פרוטוקול בדיקת הפרטים מס' 09/1
עמוד 99/1 מס' 14.04.2013

שלב: הפקדה	מהדורה : 1	תאריך : 14.04.2013
------------	------------	--------------------

שמות וחתימות :

יוזם התכנית	שם: בית לחם גלילית עבור סוכנות נדב מסמך: 36007 מס' : 050-5246908	חתימה: [חתימה]
מגיש התכנית	שם: בית לחם גלילית עבור סוכנות נדב מסמך: 36007 מס' : 050-5246908	חתימה: [חתימה]
בעל הזכויות בקרקע	שם: מנהל מקרקעי ישראל - מחוז הצפון מסמך: ת.ד. 580 נצרת עילית 17105 מס' : 04-6560521	חתימה: [חתימה]
עורך התכנית	שם: הא"י בשארה מסמך: כיכר רמשיין - ת.ד. 214 מיקוד 16000 - נצרת מס' : 04-6572496	חתימה: [חתימה]
מודד	שם: מאהר זחר - מודד מוסמך מסמך: נצרת מיקוד 16000 רח' 3103/12 מס' : 04-461056	חתימה: [חתימה]

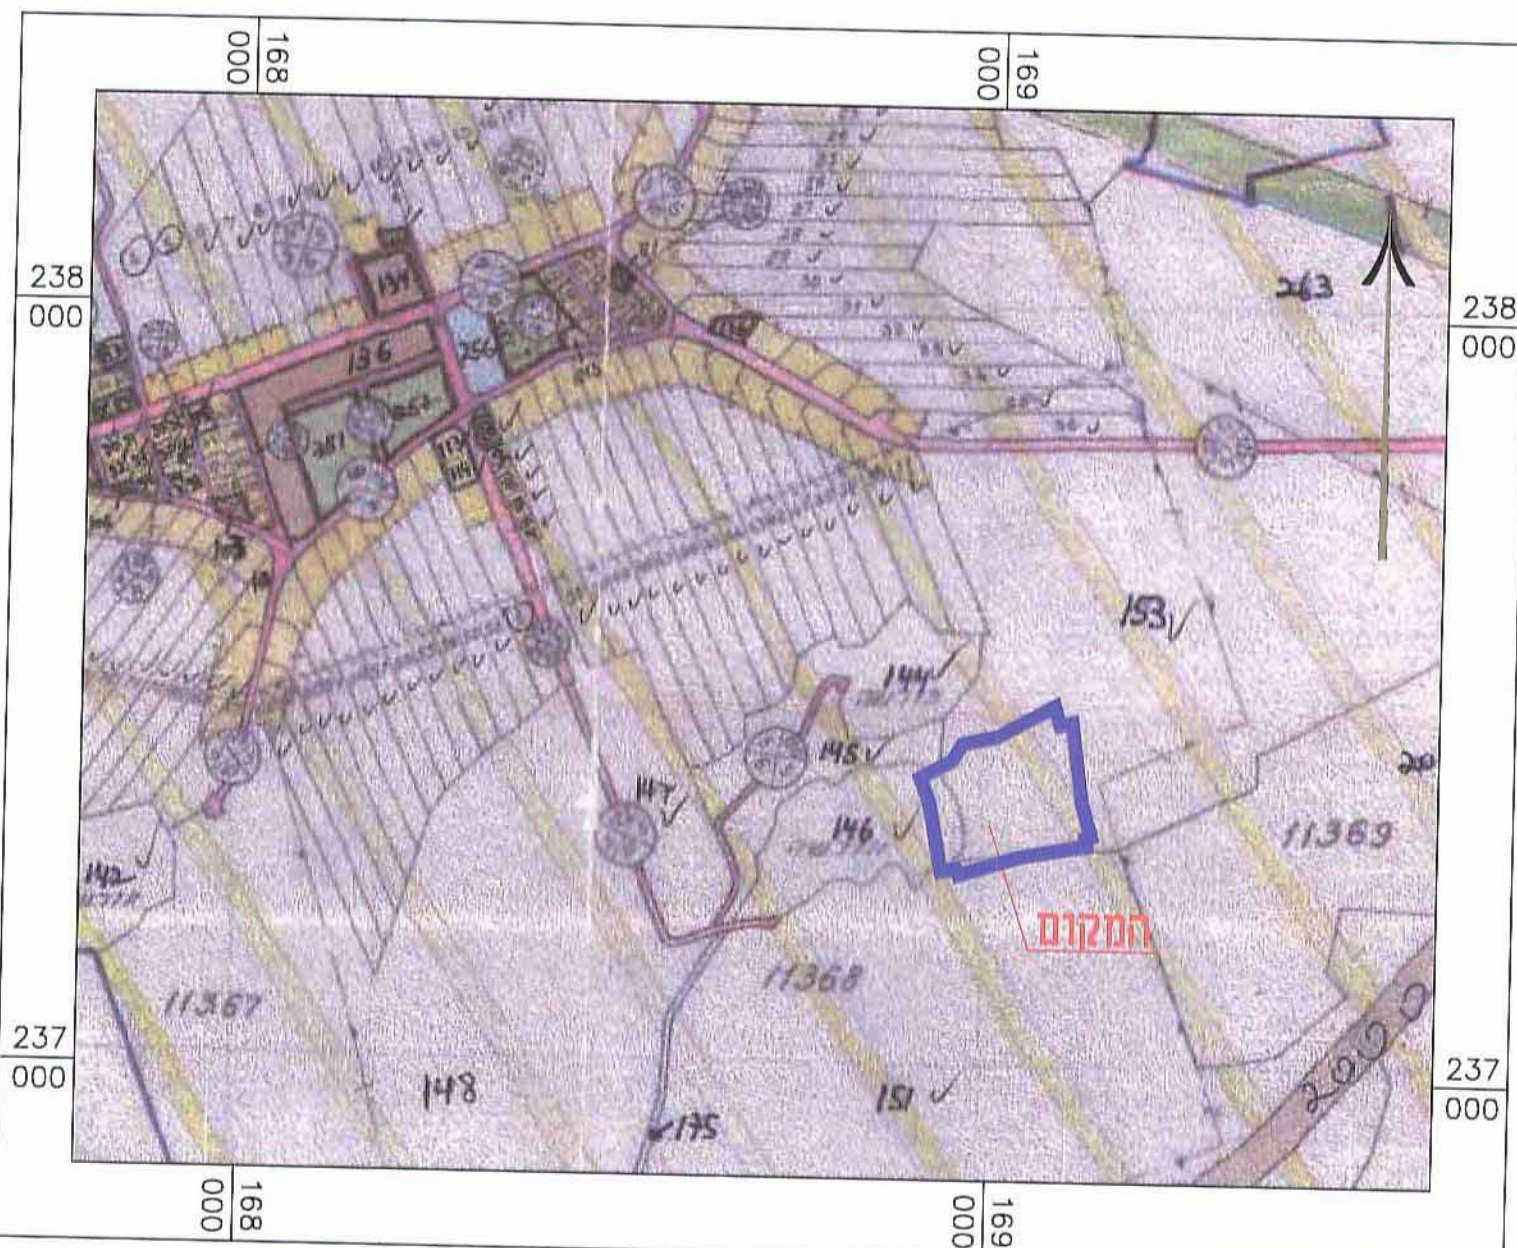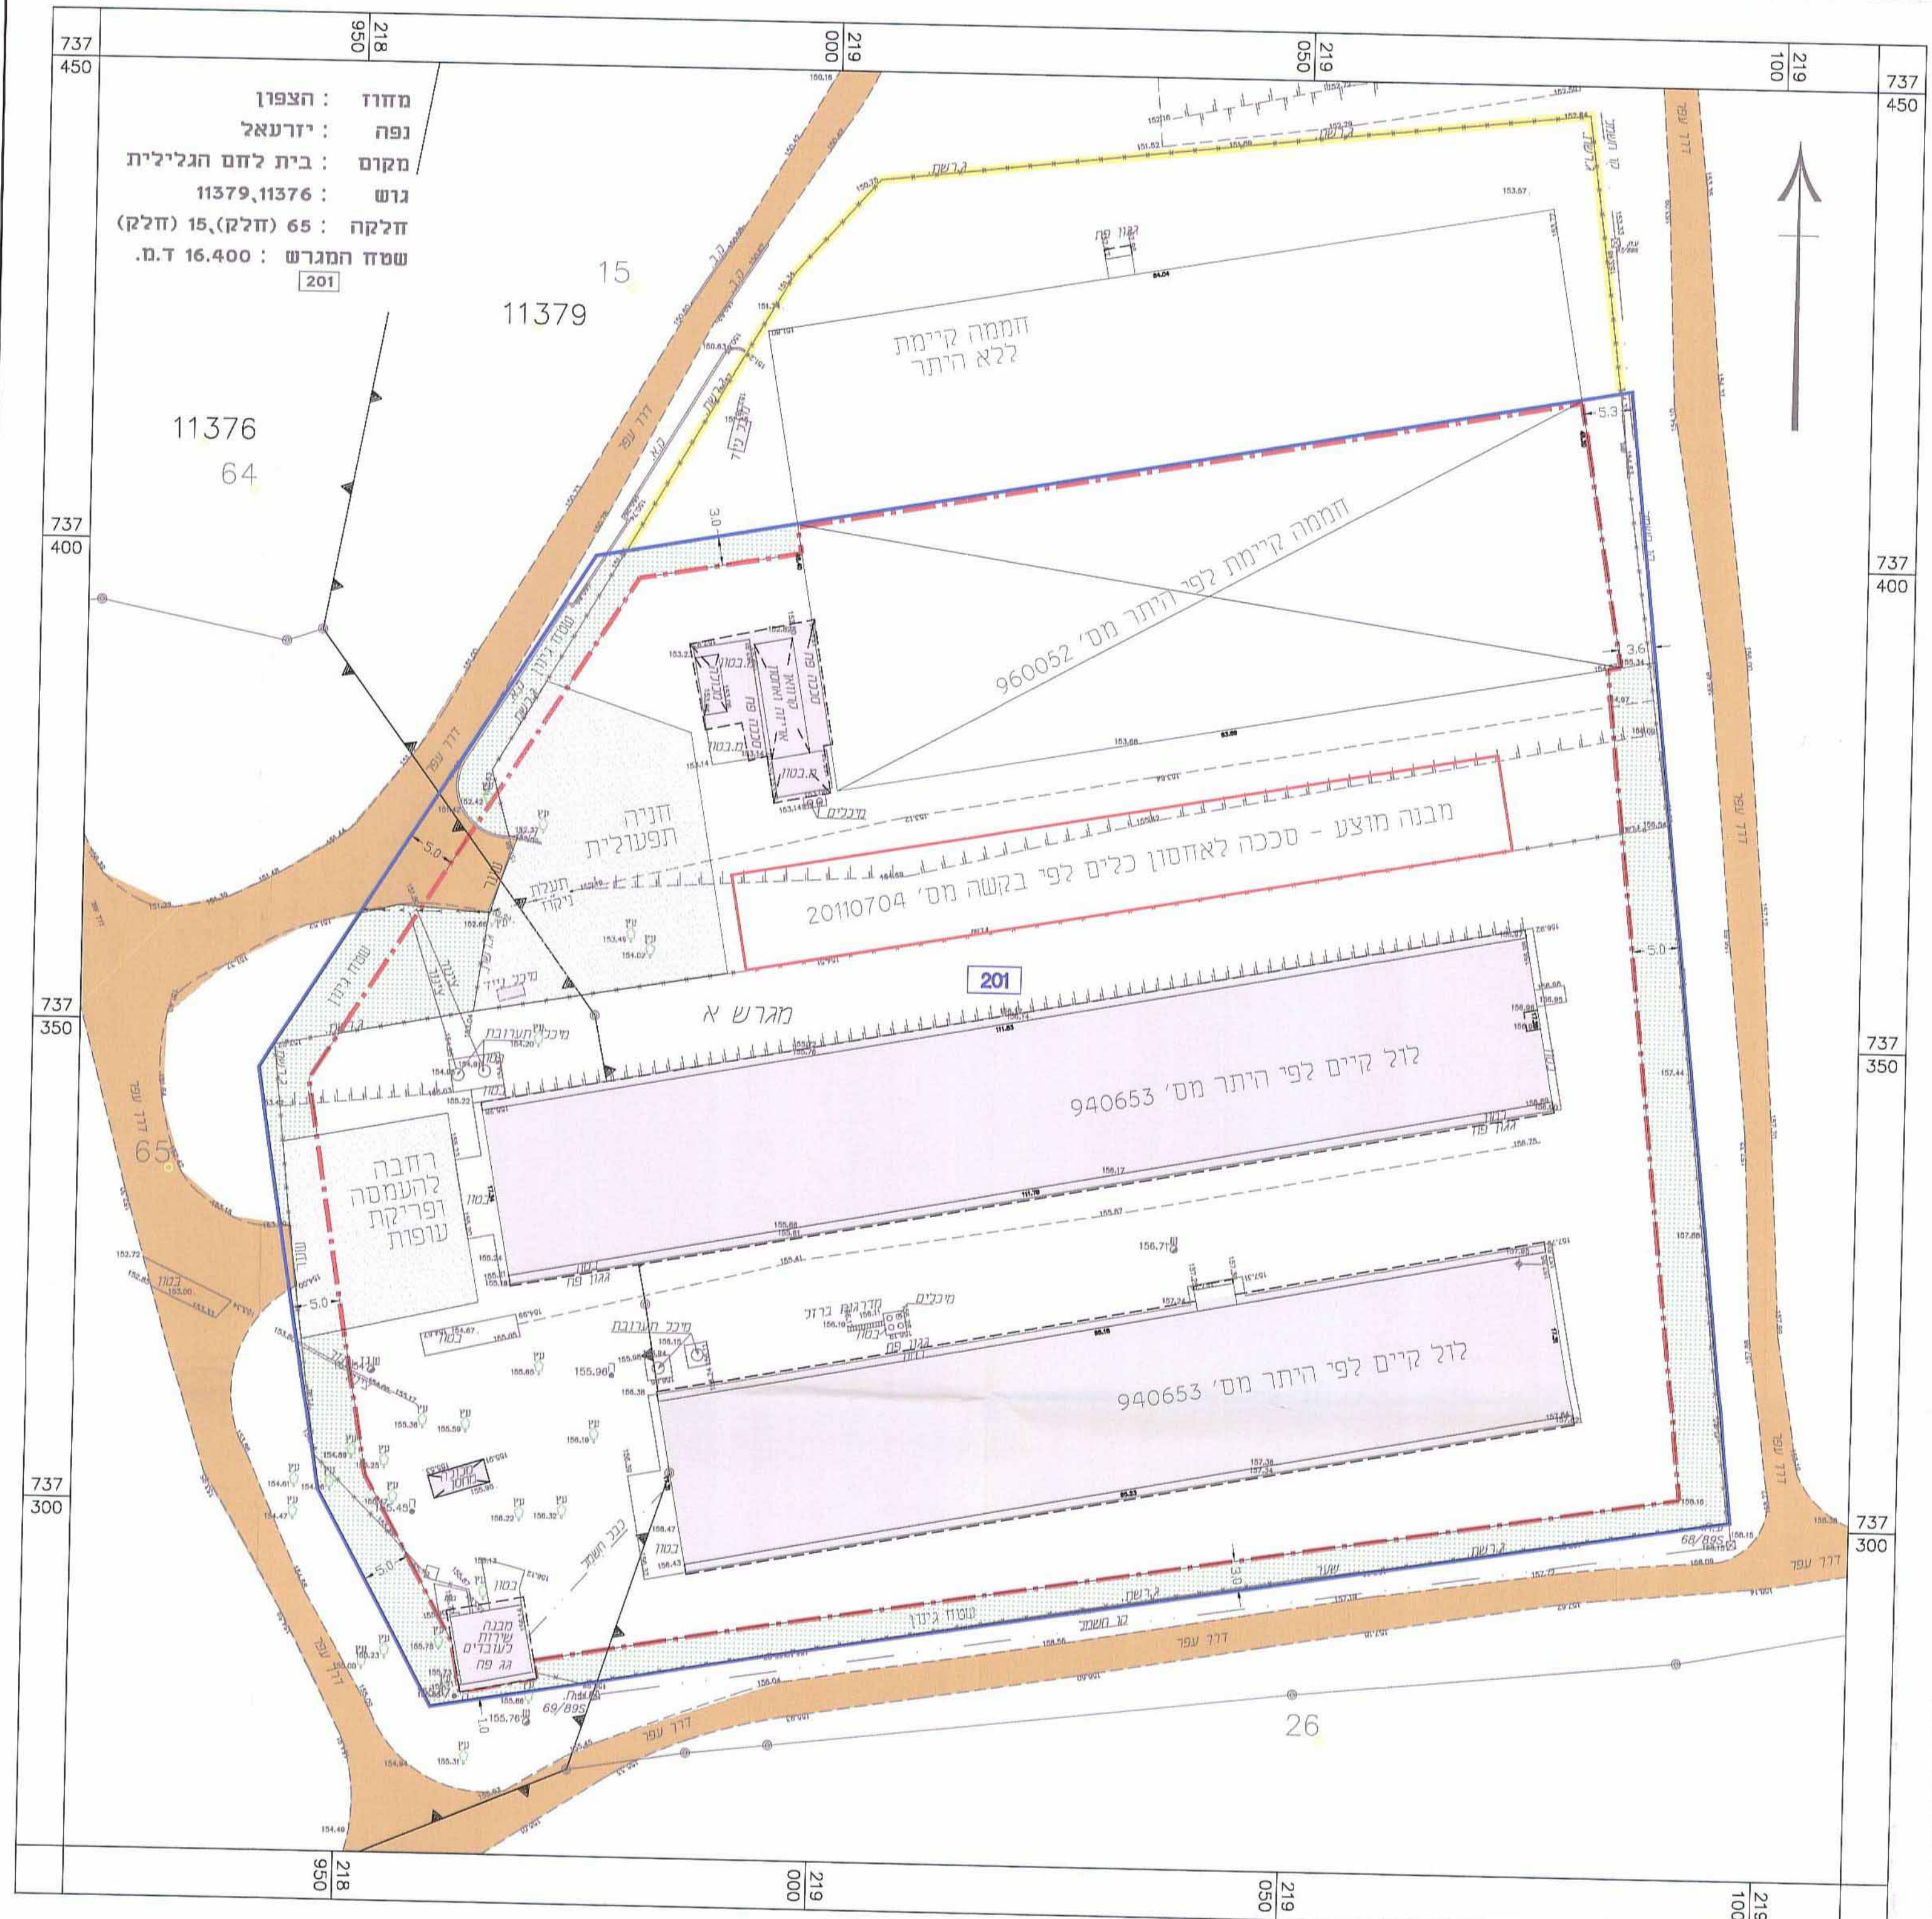

תשריט בינוי קנ"מ 1:500

מקרא :

- גבול תא שטח ומספרו
- גבול גוש ומספרו
- גבול חלקה ומספרה
- קו בנין (לולים)
- פירוק