


2013112-43

הודעה על אישור תכנית מס
פורסמה בילקוט הפרסומים מס
2918117 מיום 6.8.14

משרד הפנים
מחוז הצפון ועדה מחוזית
30-07-2014
נתקבל
נצרת עיקית

משרד הפנים מחוז צפון
חוק התכנון והבניה תשנ"ה-1965
אישור תכנית מס
הועדה המחוזית לתכנון ובניה החליטה
בי"מ (6.8.14) לאשר את התכנית
מנהל מינהל התכנון
אורי אילן - י"ר הועדה המחוזית

מלונת סביון מעיליא בע"מ
ח.פ. 514620625

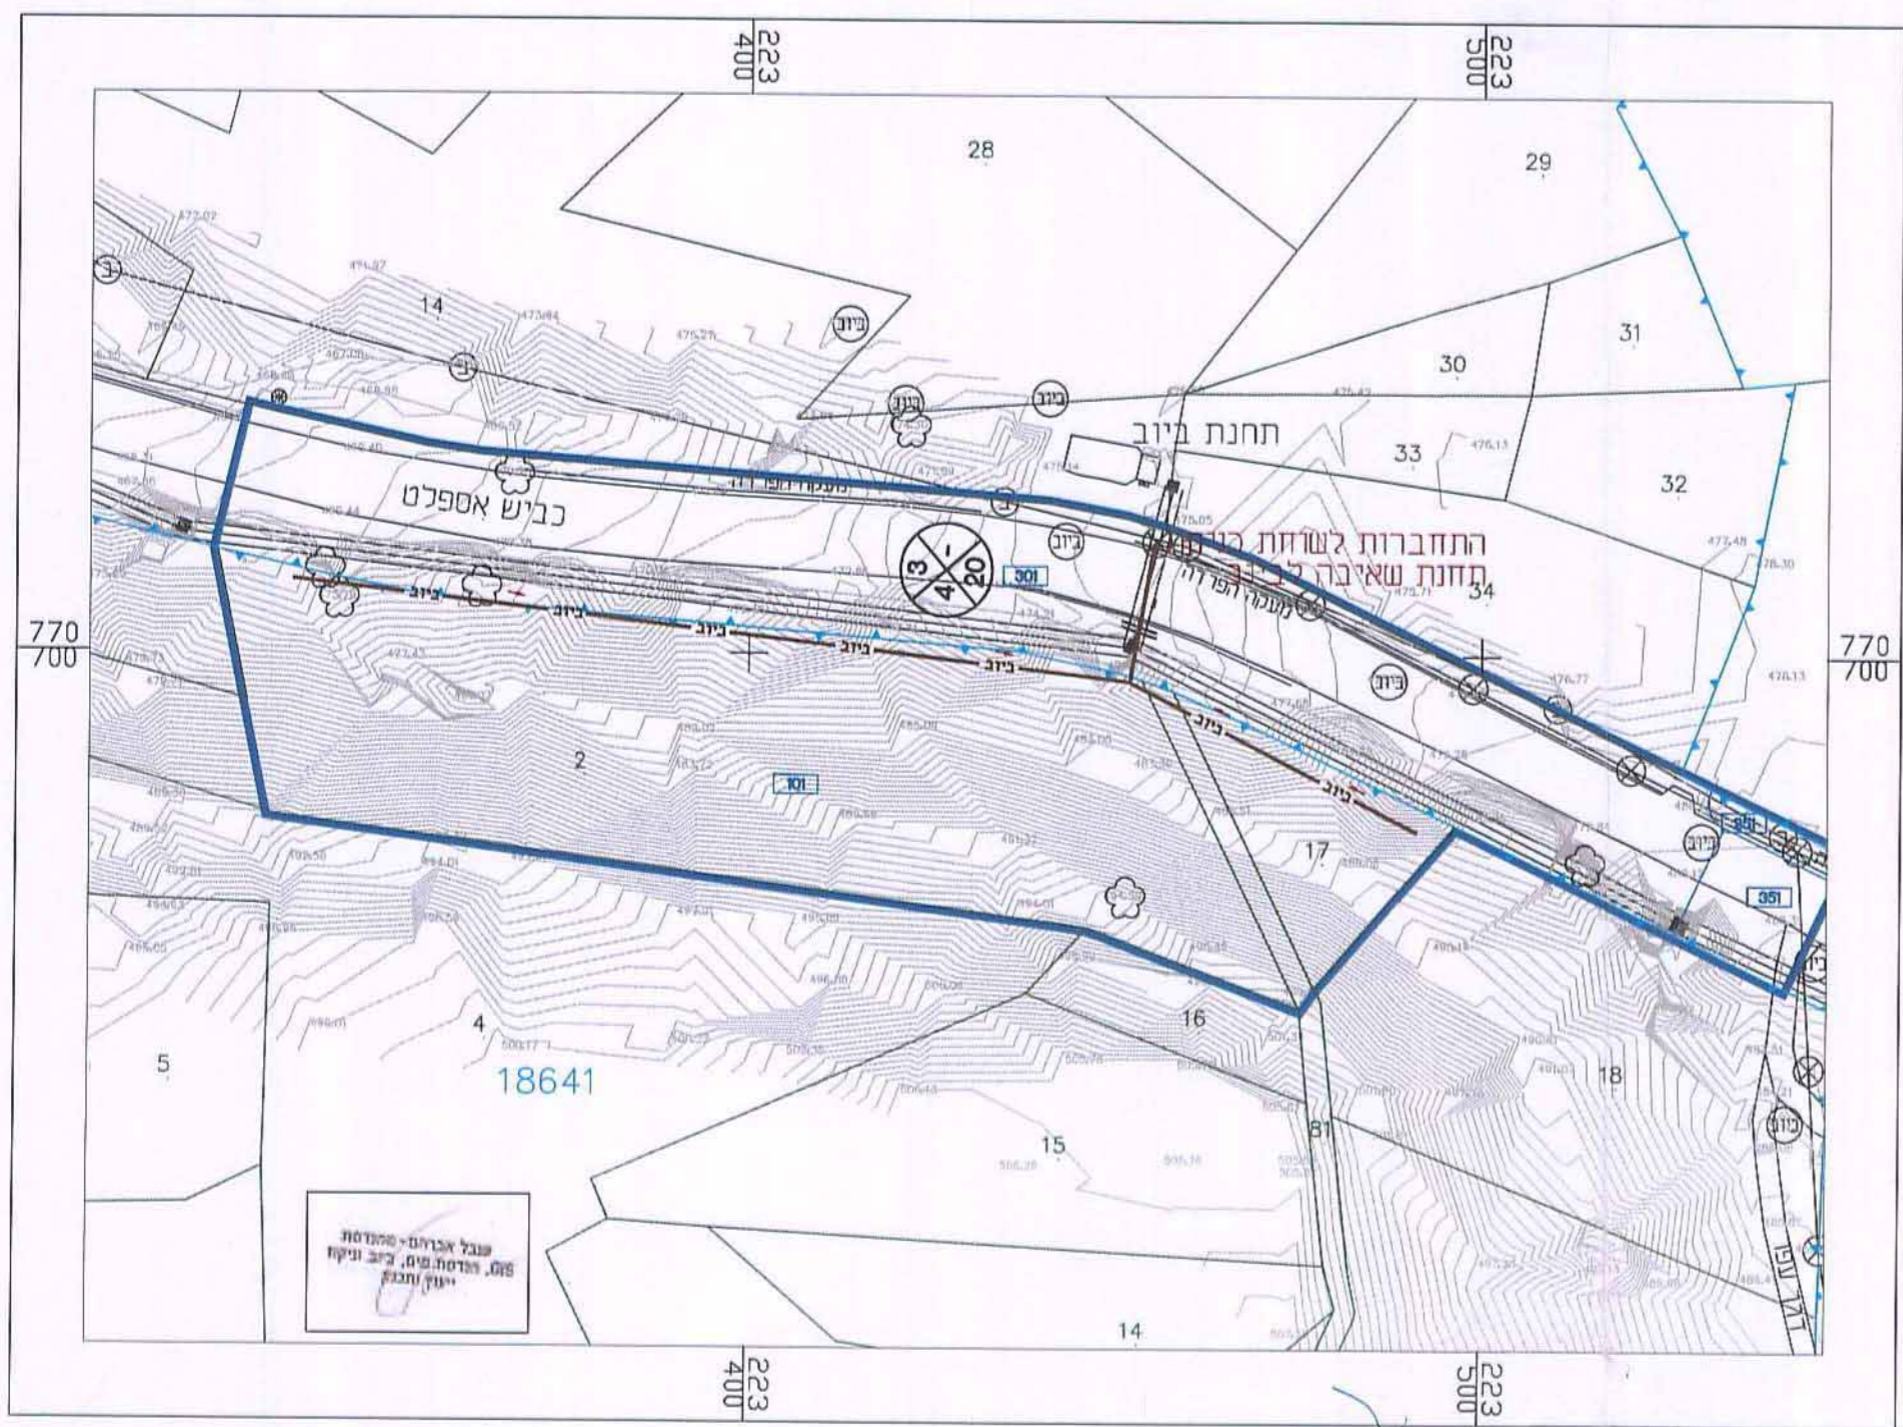

עדכונים ושינויים:

מס':	מחוז השינוי:	תאריך:
1	עדכון קו בנין	21.8.12
1	עדכון קו כחול	30.9.13

לביצוע למכרז לאישור כעיון לדיעה


ענבל אברהם
גנדסת מס, ייעוץ ותכנון
 טל" 04-6778733 050-7705325

מלונת מעיליא - אליאס חדיד
נספח ביוב

תכנון:	קנ"מ:	תאריך:
ענבל אברהם	1:500	10.07.12
הקובץ: malyaBiyuv.dwg	תכ" מס': 1	המבצע אחראי לבדיקת המידות ולהתאמתן במקום. על המבצע לבקר את כל המידות. על כל טעות או אי התאמה עליו להודיע למתכנן.