

מחוז הצפון

- נחך -

הקמת שכונת

מגורים מערבית


לישוב נחך

נספח ניקוז


ונגר עילי מנחה

לתוכנית מס'

ג / 20568

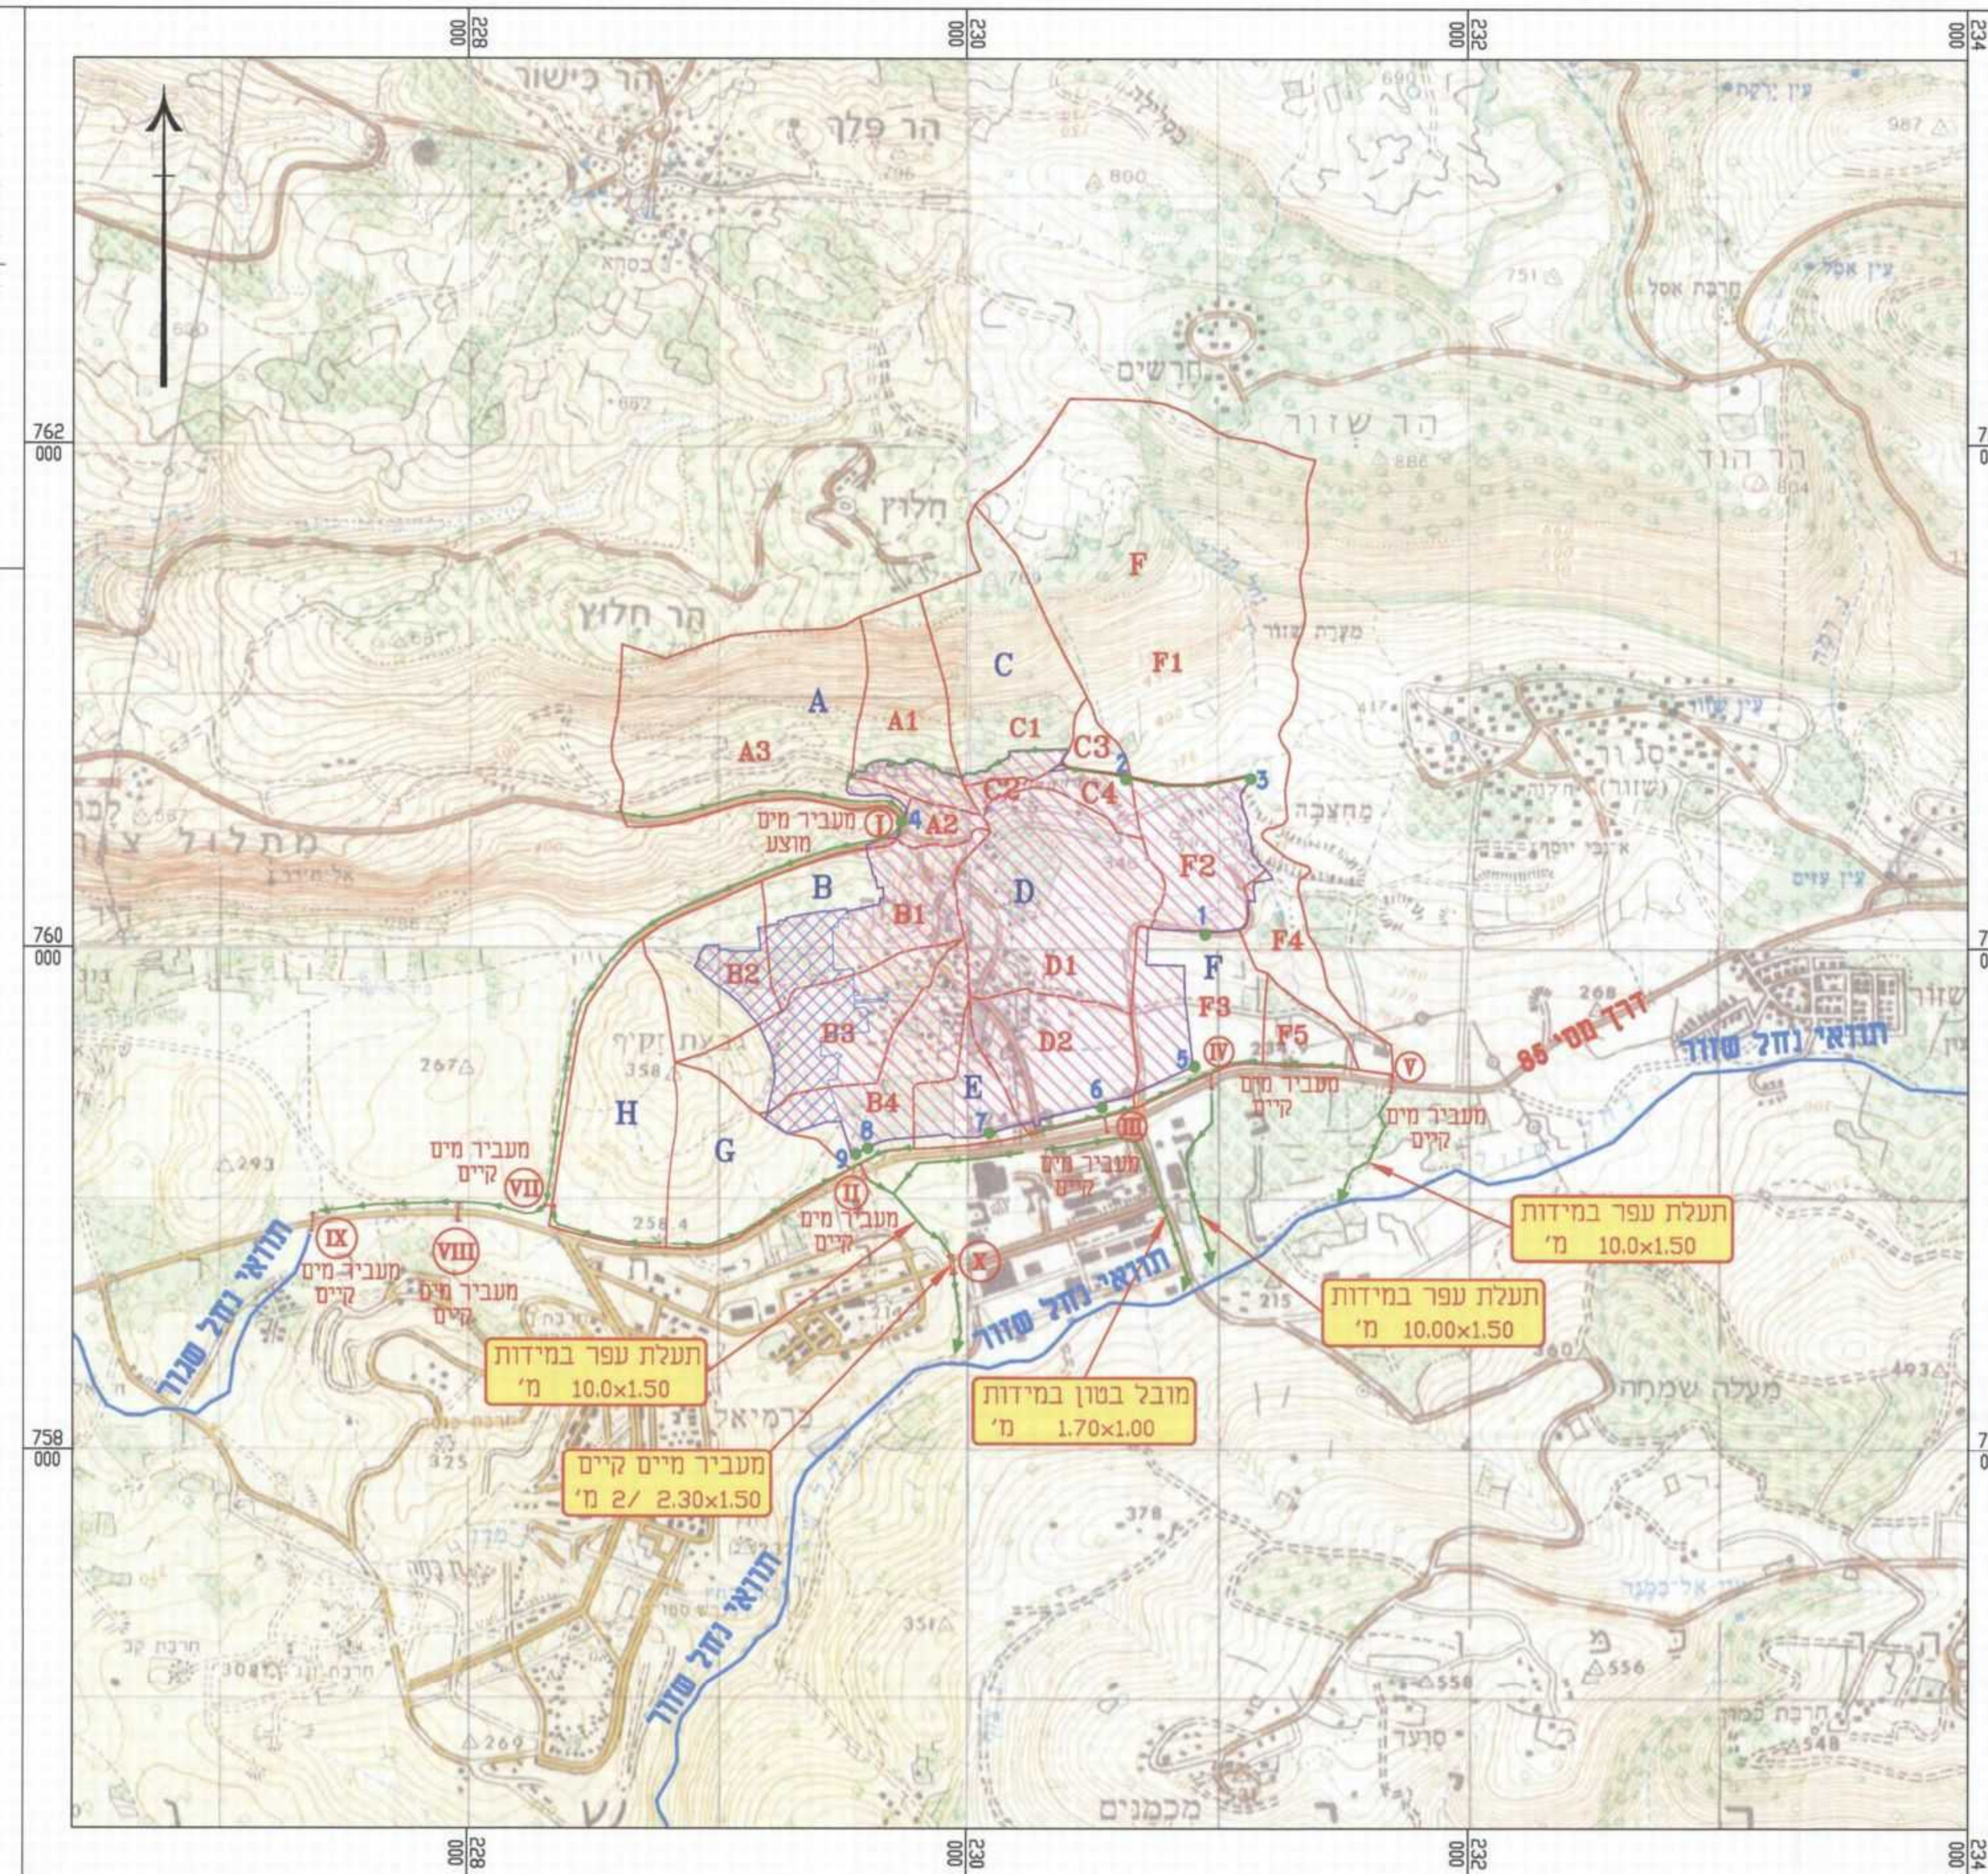

תרשים סביבה קנ"מ: 1:20000

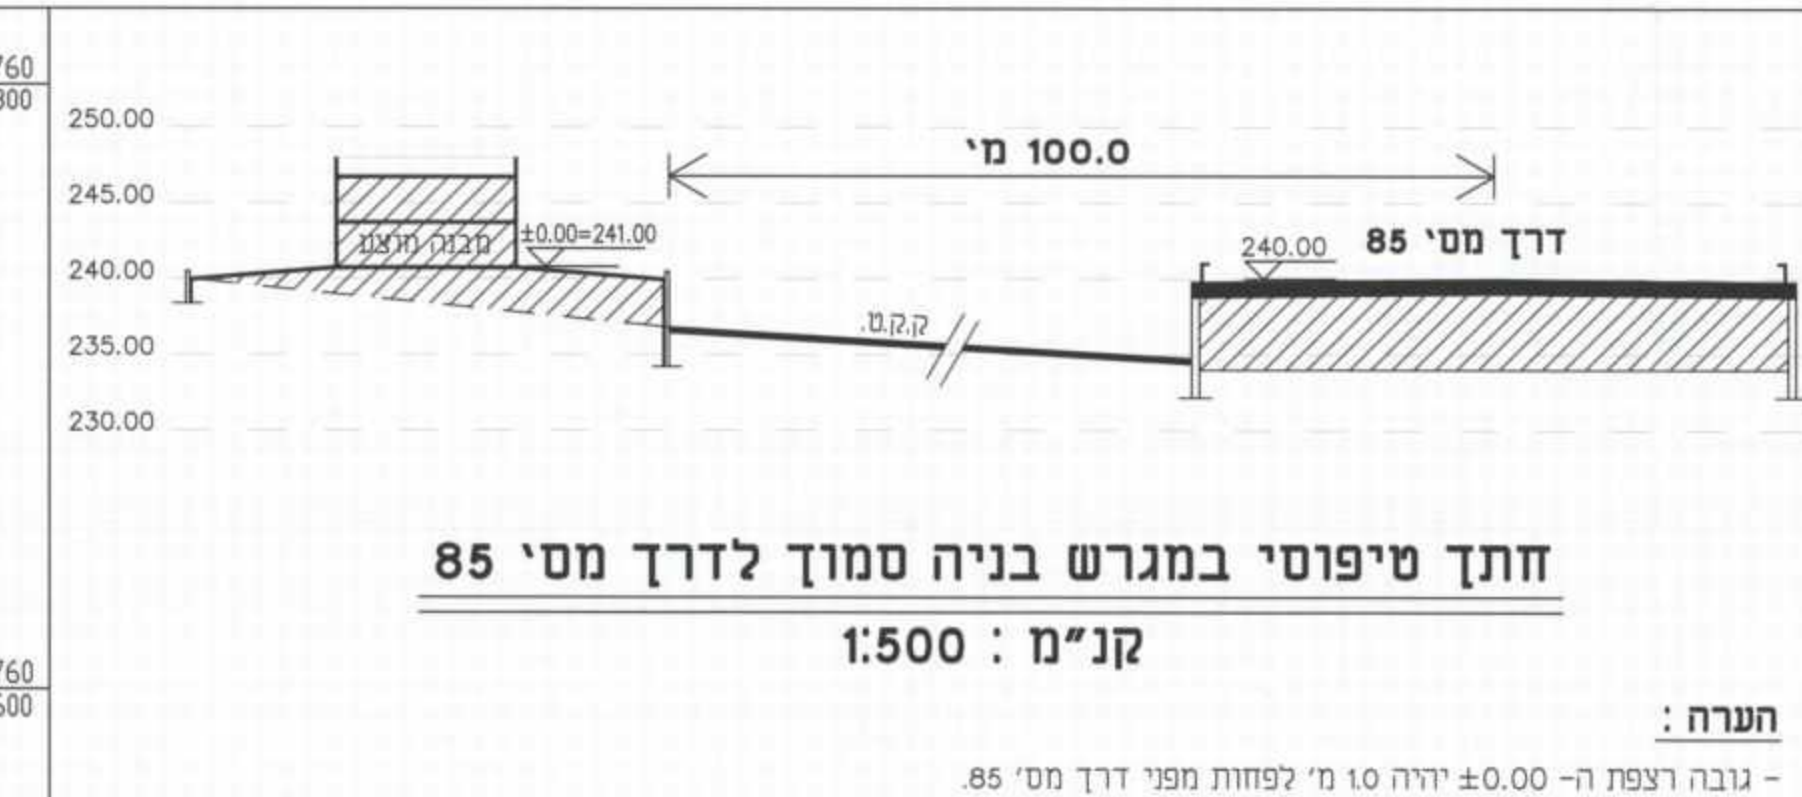

תעלות הגנה:
- תעלות הגנה מצפון וממערב למתחם, יתוכננו בכבדנות וברחבת
בסעיף מדרון בעלי שיפוע מעל המקובל (2.0%-3.0%), בצוע
ותעלה יתרה ע"י דיפונה והקמת מתחמי חטופים להקטנת מהירות הזרימה
במצב קריטי, והתעלה והמתחמים יתוכננו כנדרש ע"י המתכנן.
- כל תעלות הניקוז בשטח לתוכנית ובסמוך לו יתוחזקו באופן שוטף
על ידי הרשות המקומית וכל גורם הנוגע בדבר.

