


מפה מצבית טופוגרפית

מקום : עפולה - רובע ידועאל 2000
 גוש : 16759
 חלקות : 6.7,15-18
 בעל הקרקע : מ.מ.י
 הוכן עבור : חסון


07621\09-1
 \work\09\07621\07621.dwg

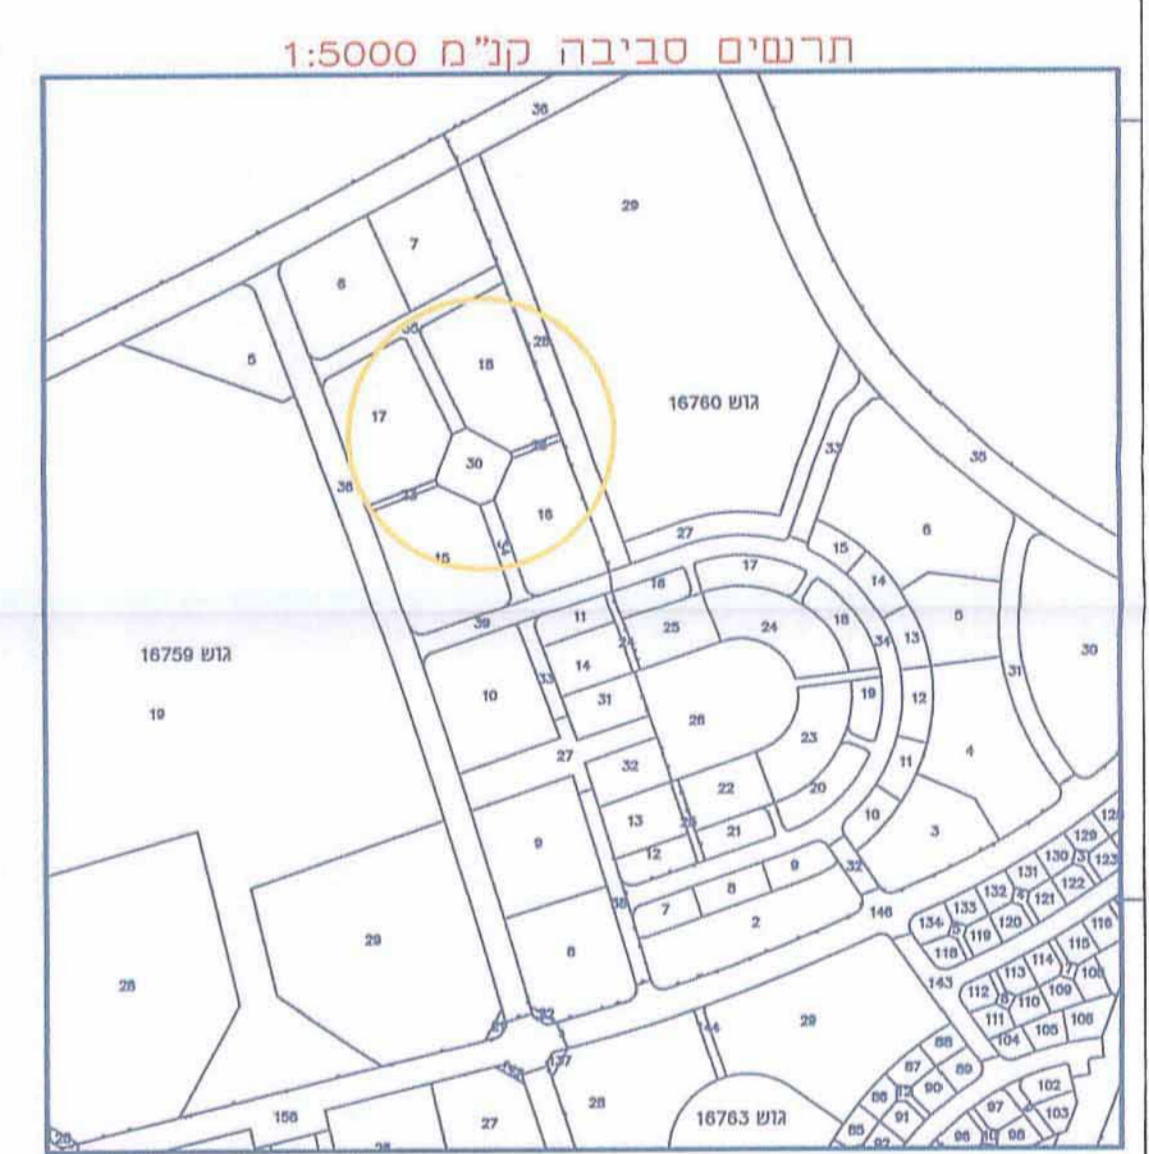

קומת קרקע
 מפלס 107.00

גוש 16760
 29

קומת מרתף
 מפלס 103.00

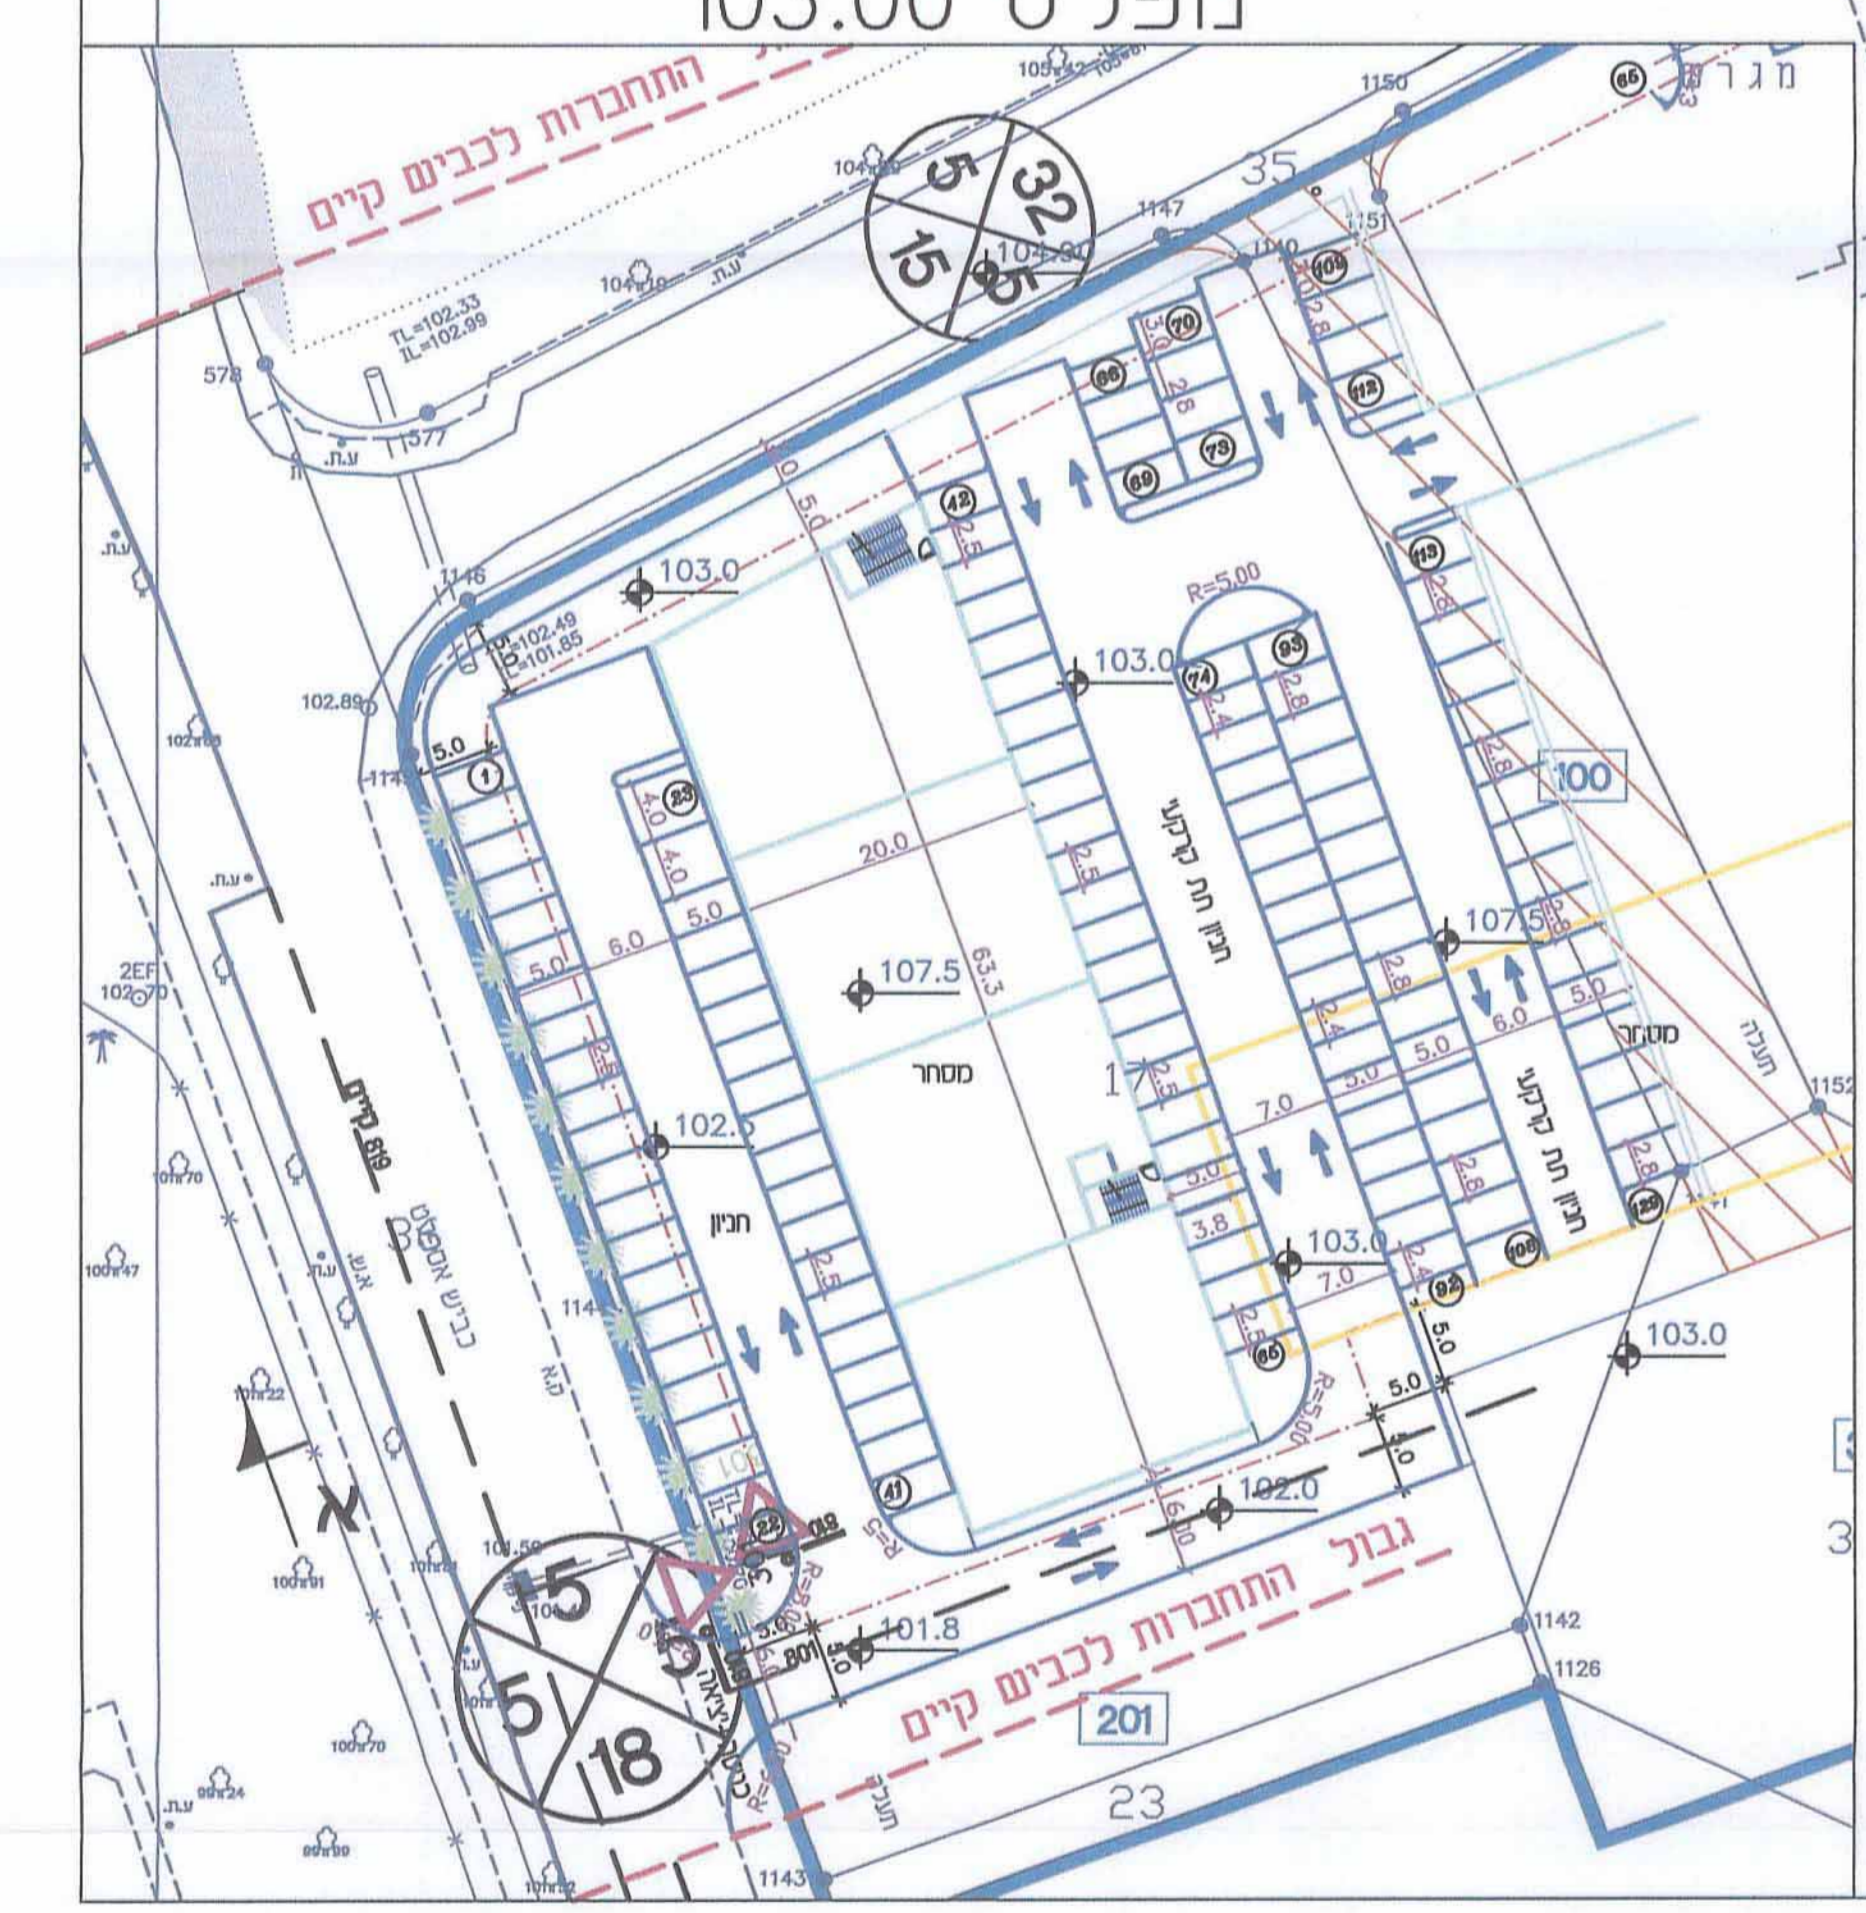

גבול התחברות לכביש קיים

גבול התחברות לכביש קיים

גבול התחברות לכביש קיים

גבול התחברות לכביש קיים

גבול התחברות לכביש קיים

קנה מידה 1 : 500
 סמך 0 10 20 30 40 50

כביש גיים
 מצפה ציבור
 ש.צ.פ
 מסחר

טבלת חנית

שטח	סדר	כפי חנוך	דרכים			חניה			סכ"ל
			פרטית	תחמולית	פרטית	תחמולית	פרטית	תחמולית	
129	8	106	1	17	1300	130	8000		
-	-	-	2	43	1700	138			
-	-	-	5	134	11200	140			
129	8	106							
			8	194					

30.04.15 עדכון רישום היבנה לקוחות מ.מ.י
 06.04.15 שיתוף רישום היבנה מ.מ.י
 27.03.15 תוספת חלקי חנייה ציבורי

מ.מ.י	שטח	סדר	כפי חנוך	דרכים	חניה	סכ"ל
1	129	8	106	1	17	1300
2	-	-	-	2	43	1700
3	-	-	-	5	134	11200
4	129	8	106			
5				8	194	

עפולה
 רחוב 1188/1 (שם)
 19903/1 (ח.מ.)
 57154-300-A

עיריית עפולה
 תוכנית מס' 2.21א
 תאריך: 13/03/11
 נקבה סדרה: 1500

ה.פ.א.ח.מ. - שירותי הנדסיים בע"מ