


**תכנית סביבה**  
 קנ"מ 1:5000

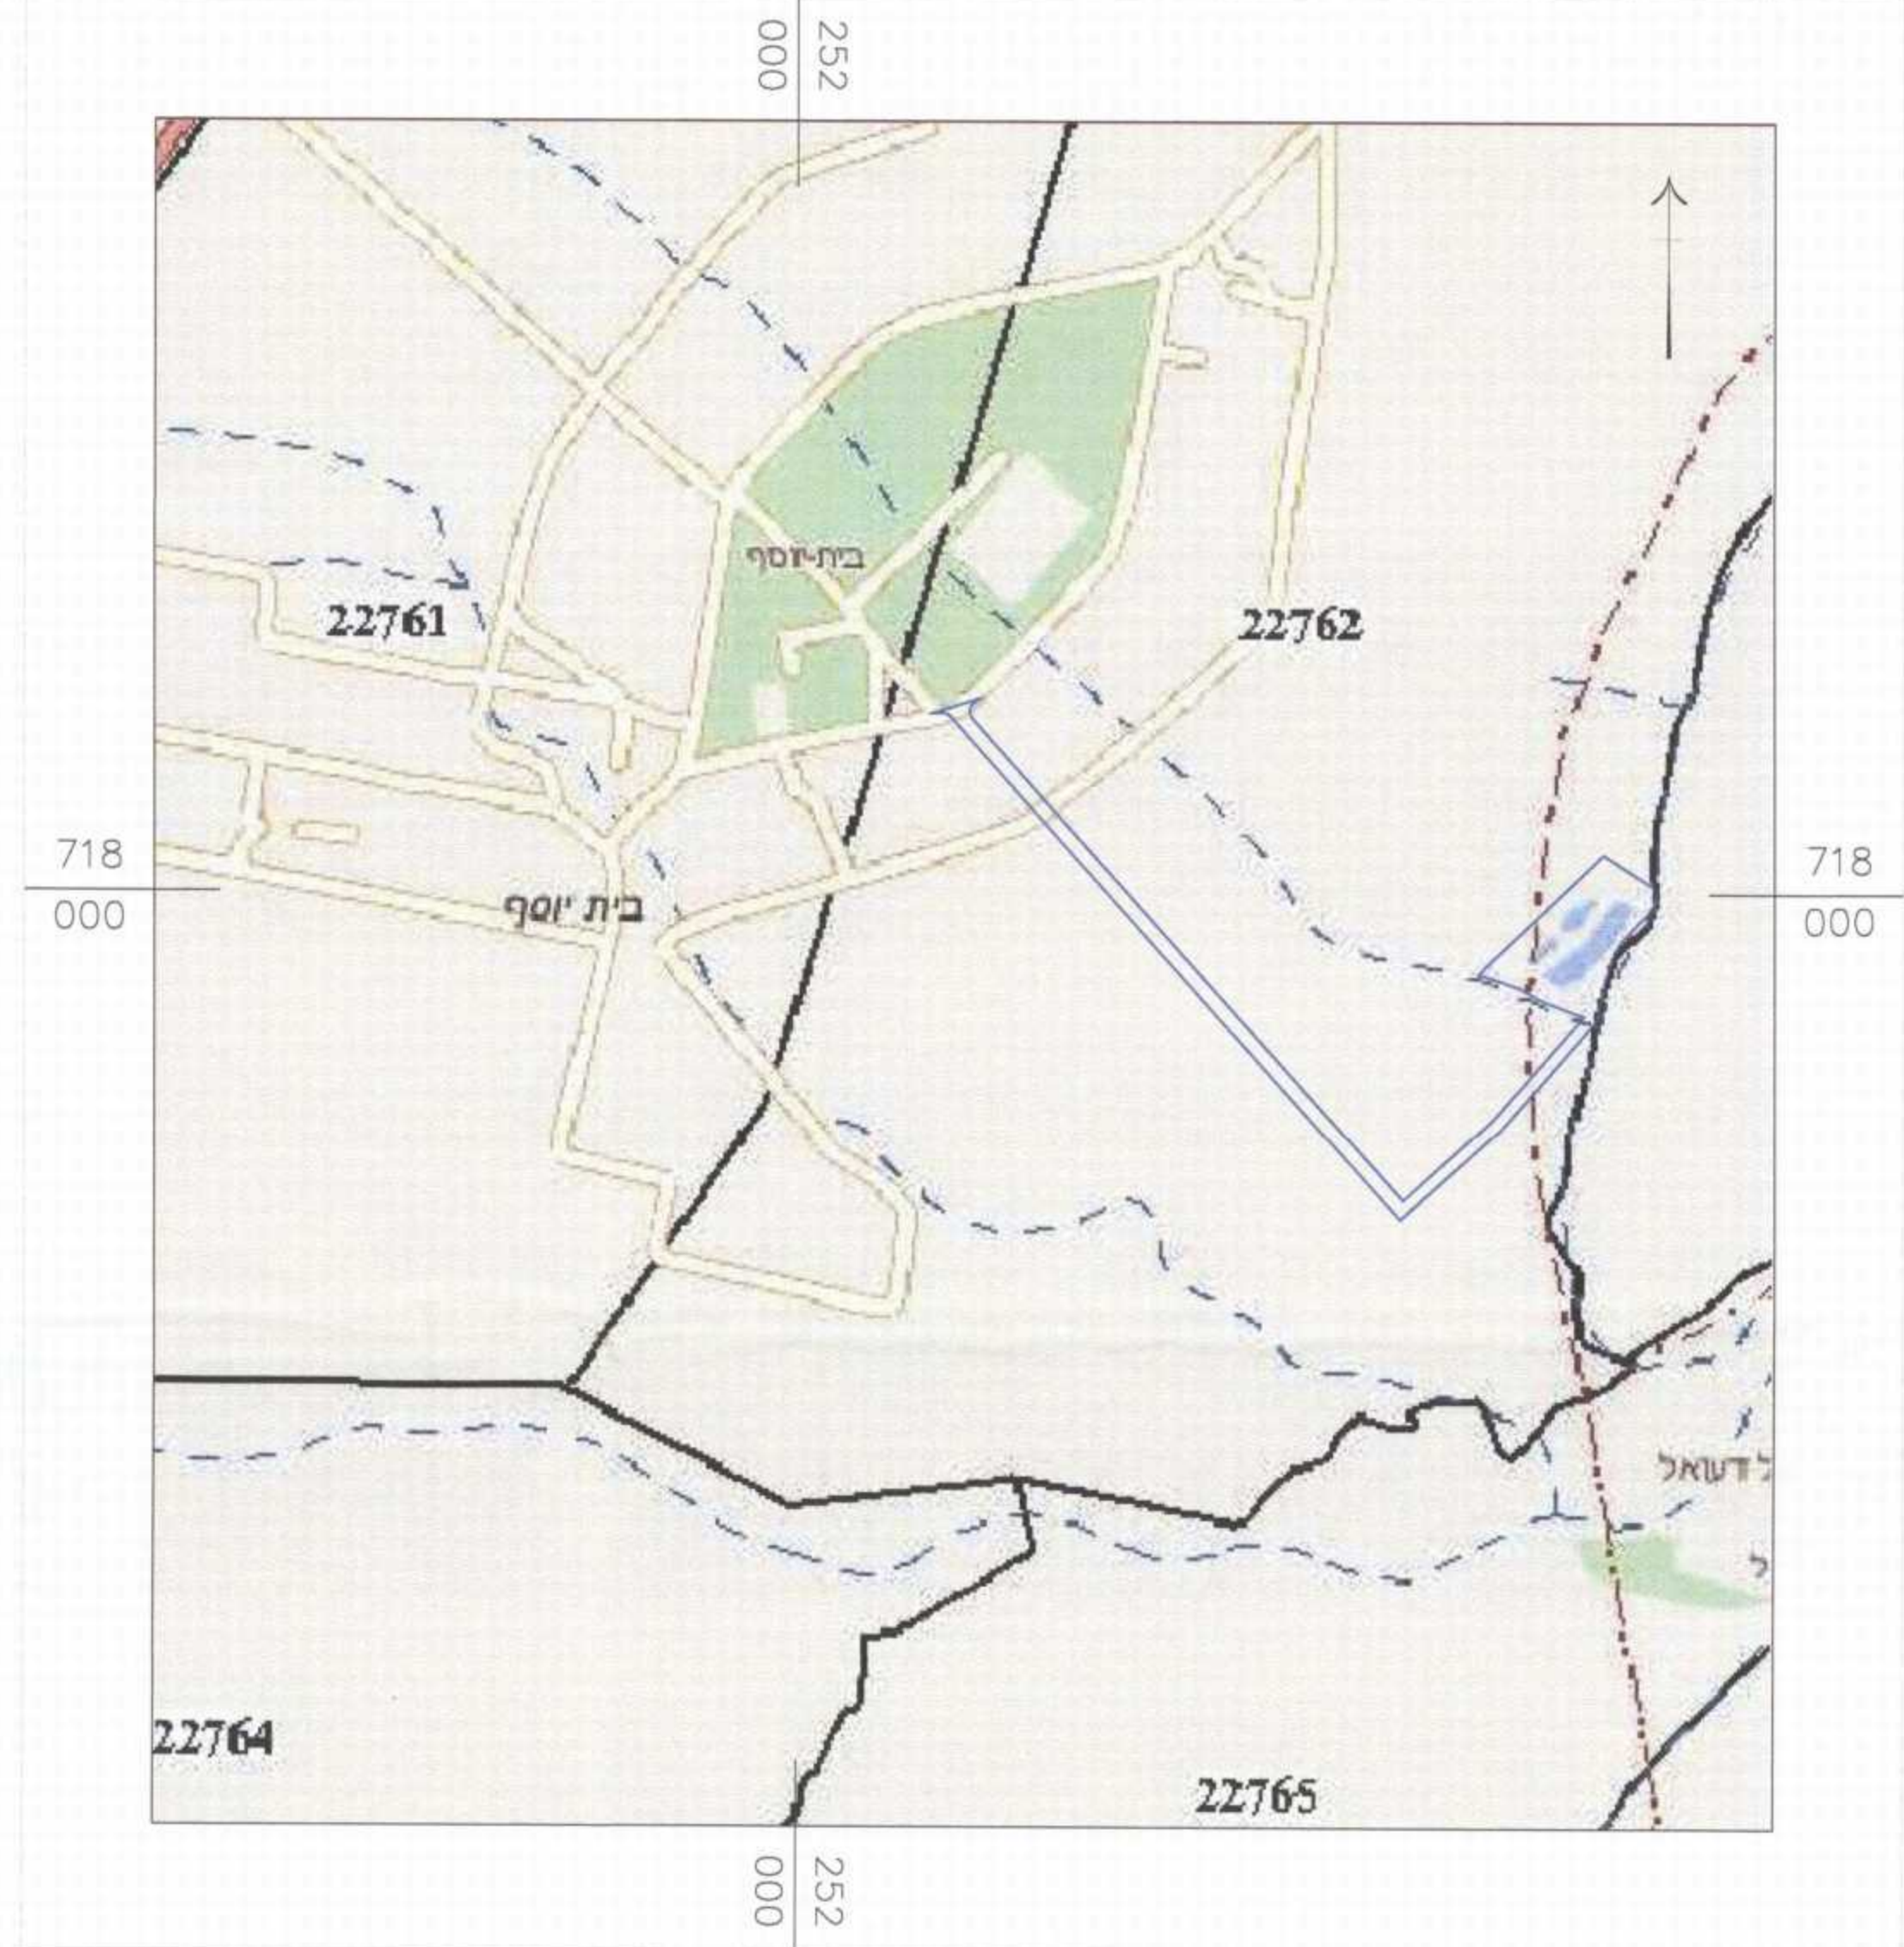

**תכנית מס' ג 20409**

הקמת מתקן הנדסי-תחנת שאיבה ובריכת זרום לשפכים בבית יוסף.

**תוכנית מפורסת**  
**נספח בינוי**

סוג איחוד וחלוקה	ללא איחוד וחלוקה
מסכת ראשית	ועדה מסודרת לבניית מתקן סביבה להוציא הימים והרשות
היתרים והרשאות	

מחוז: מרחב תכנון מקומי  
 עמק המעינות  
 רשות מקומית: מ.א. עמק המעינות  
 ישוב: בית יוסף

שם התכנית: 14-16-721  
 מספר תעודת הסקופית: 04-6782595  
 מספר תעודת הבניה: 04-6782595

נושאים וחלוקות בתכנית	הקמות בשכמתון	חוקי חלוקה	14, 13, 12, 11
גוש	22762	מוסדר	

חתימת מודד: חותמות מוסד התכנון

שלב: מתן תוסף מחזור: 1 תאריך: 08.12.2014

מנ"ש התכנית	מועצה איזורית עמק המעינות	שם: עמק המעינות	מספר: 04-6782595
-------------	---------------------------	-----------------	------------------


יו"מ	מועצה איזורית עמק המעינות	שם: עמק המעינות	מספר: 04-6782595
------	---------------------------	-----------------	------------------

בעלי עניין בפרט	מועצה איזורית עמק המעינות	שם: עמק המעינות	מספר: 04-6782595
-----------------	---------------------------	-----------------	------------------


עורך התכנית	מאריבל יצחק פריד	מספר: 04-6733403	תל: 057-7961481
-------------	------------------	------------------	-----------------

מודד	חן בר מדינת בעים	מספר: 04-6782595	תל: 04-6782543
------	------------------	------------------	----------------


**מבנה חשמל**  
**חזיתות**  
 קנ"מ 1:100

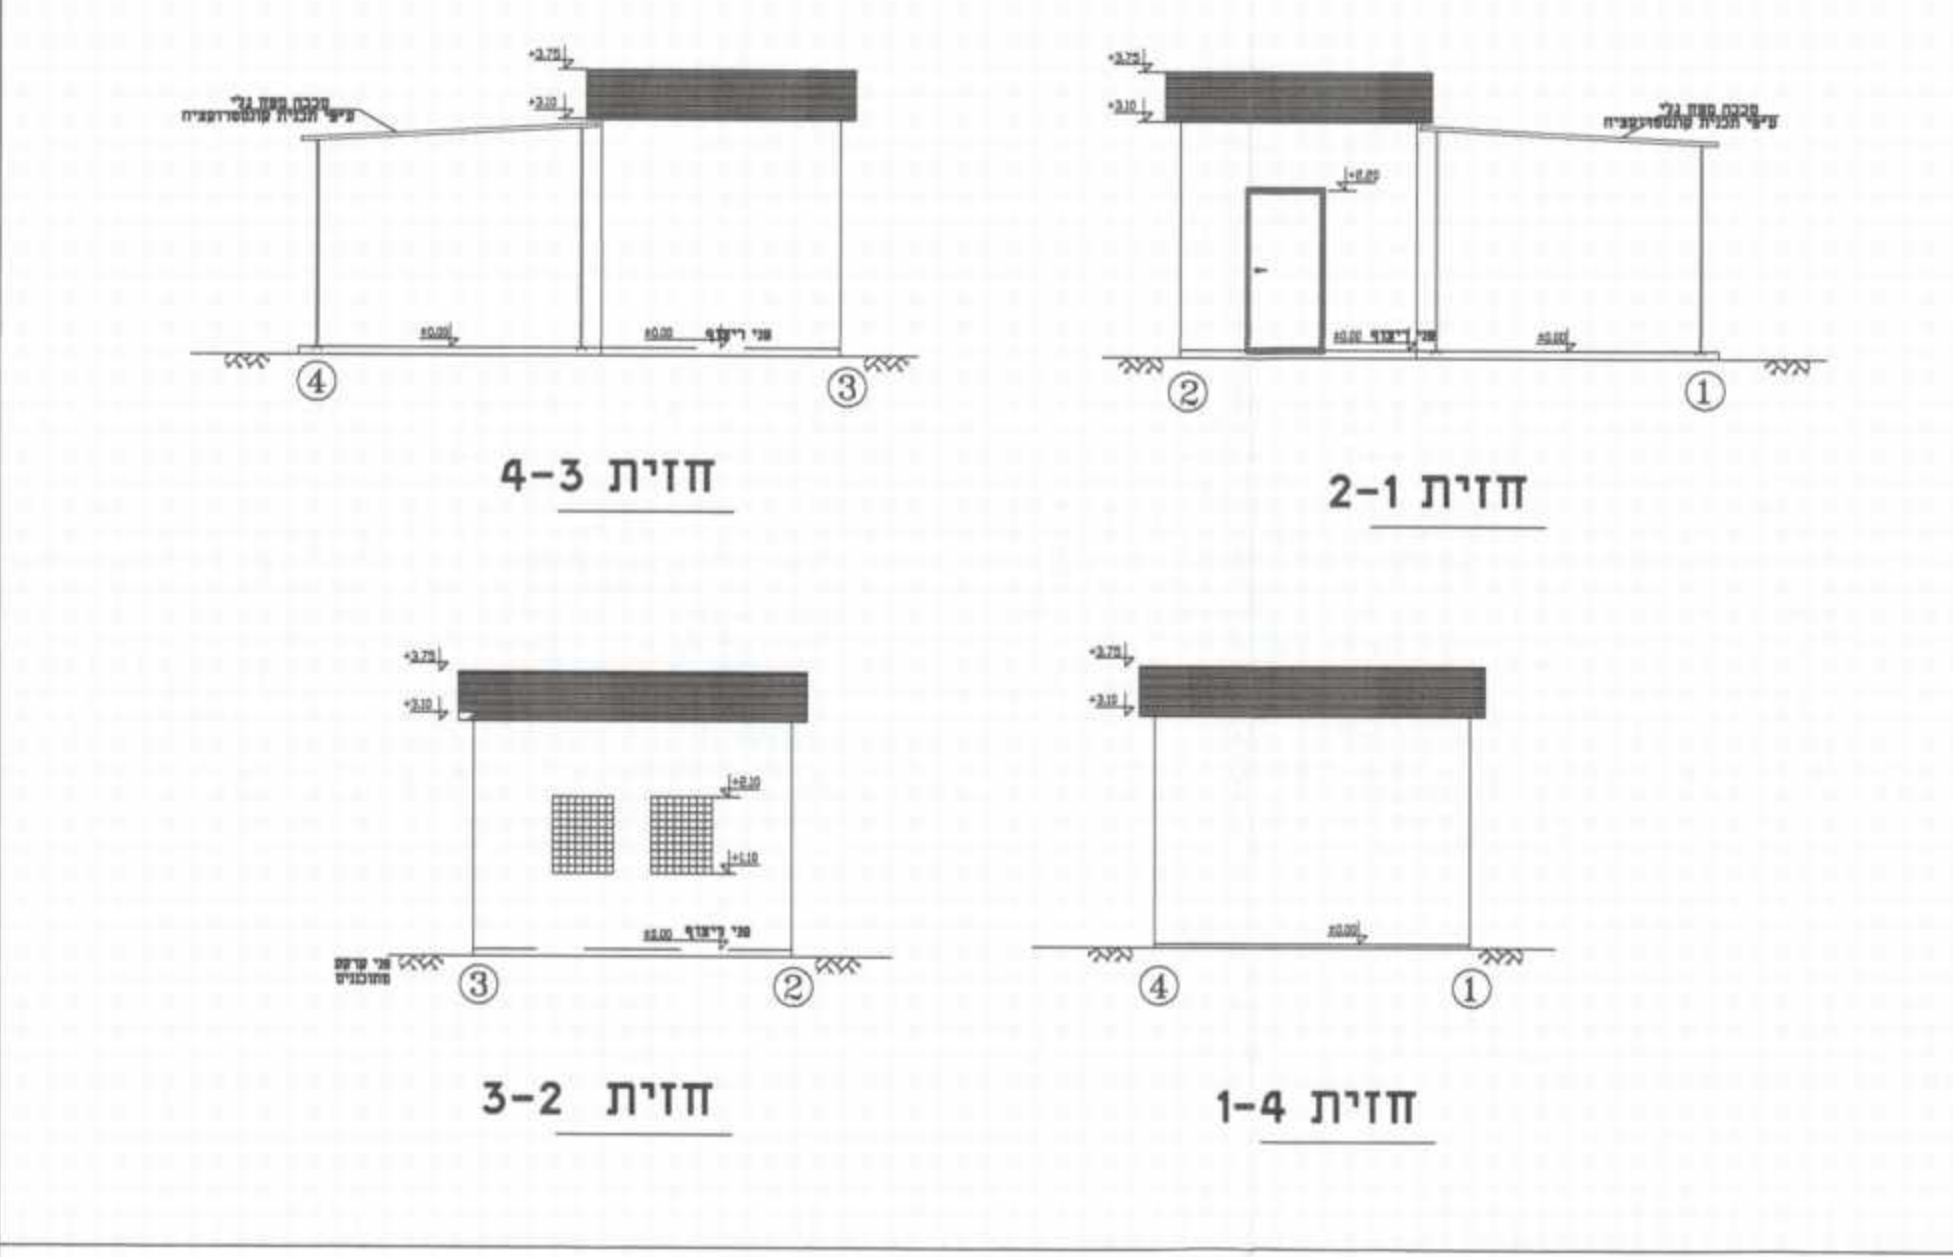

**מבנה חשמל**  
**תוכניות וחתיכים**  
 קנ"מ 1:50

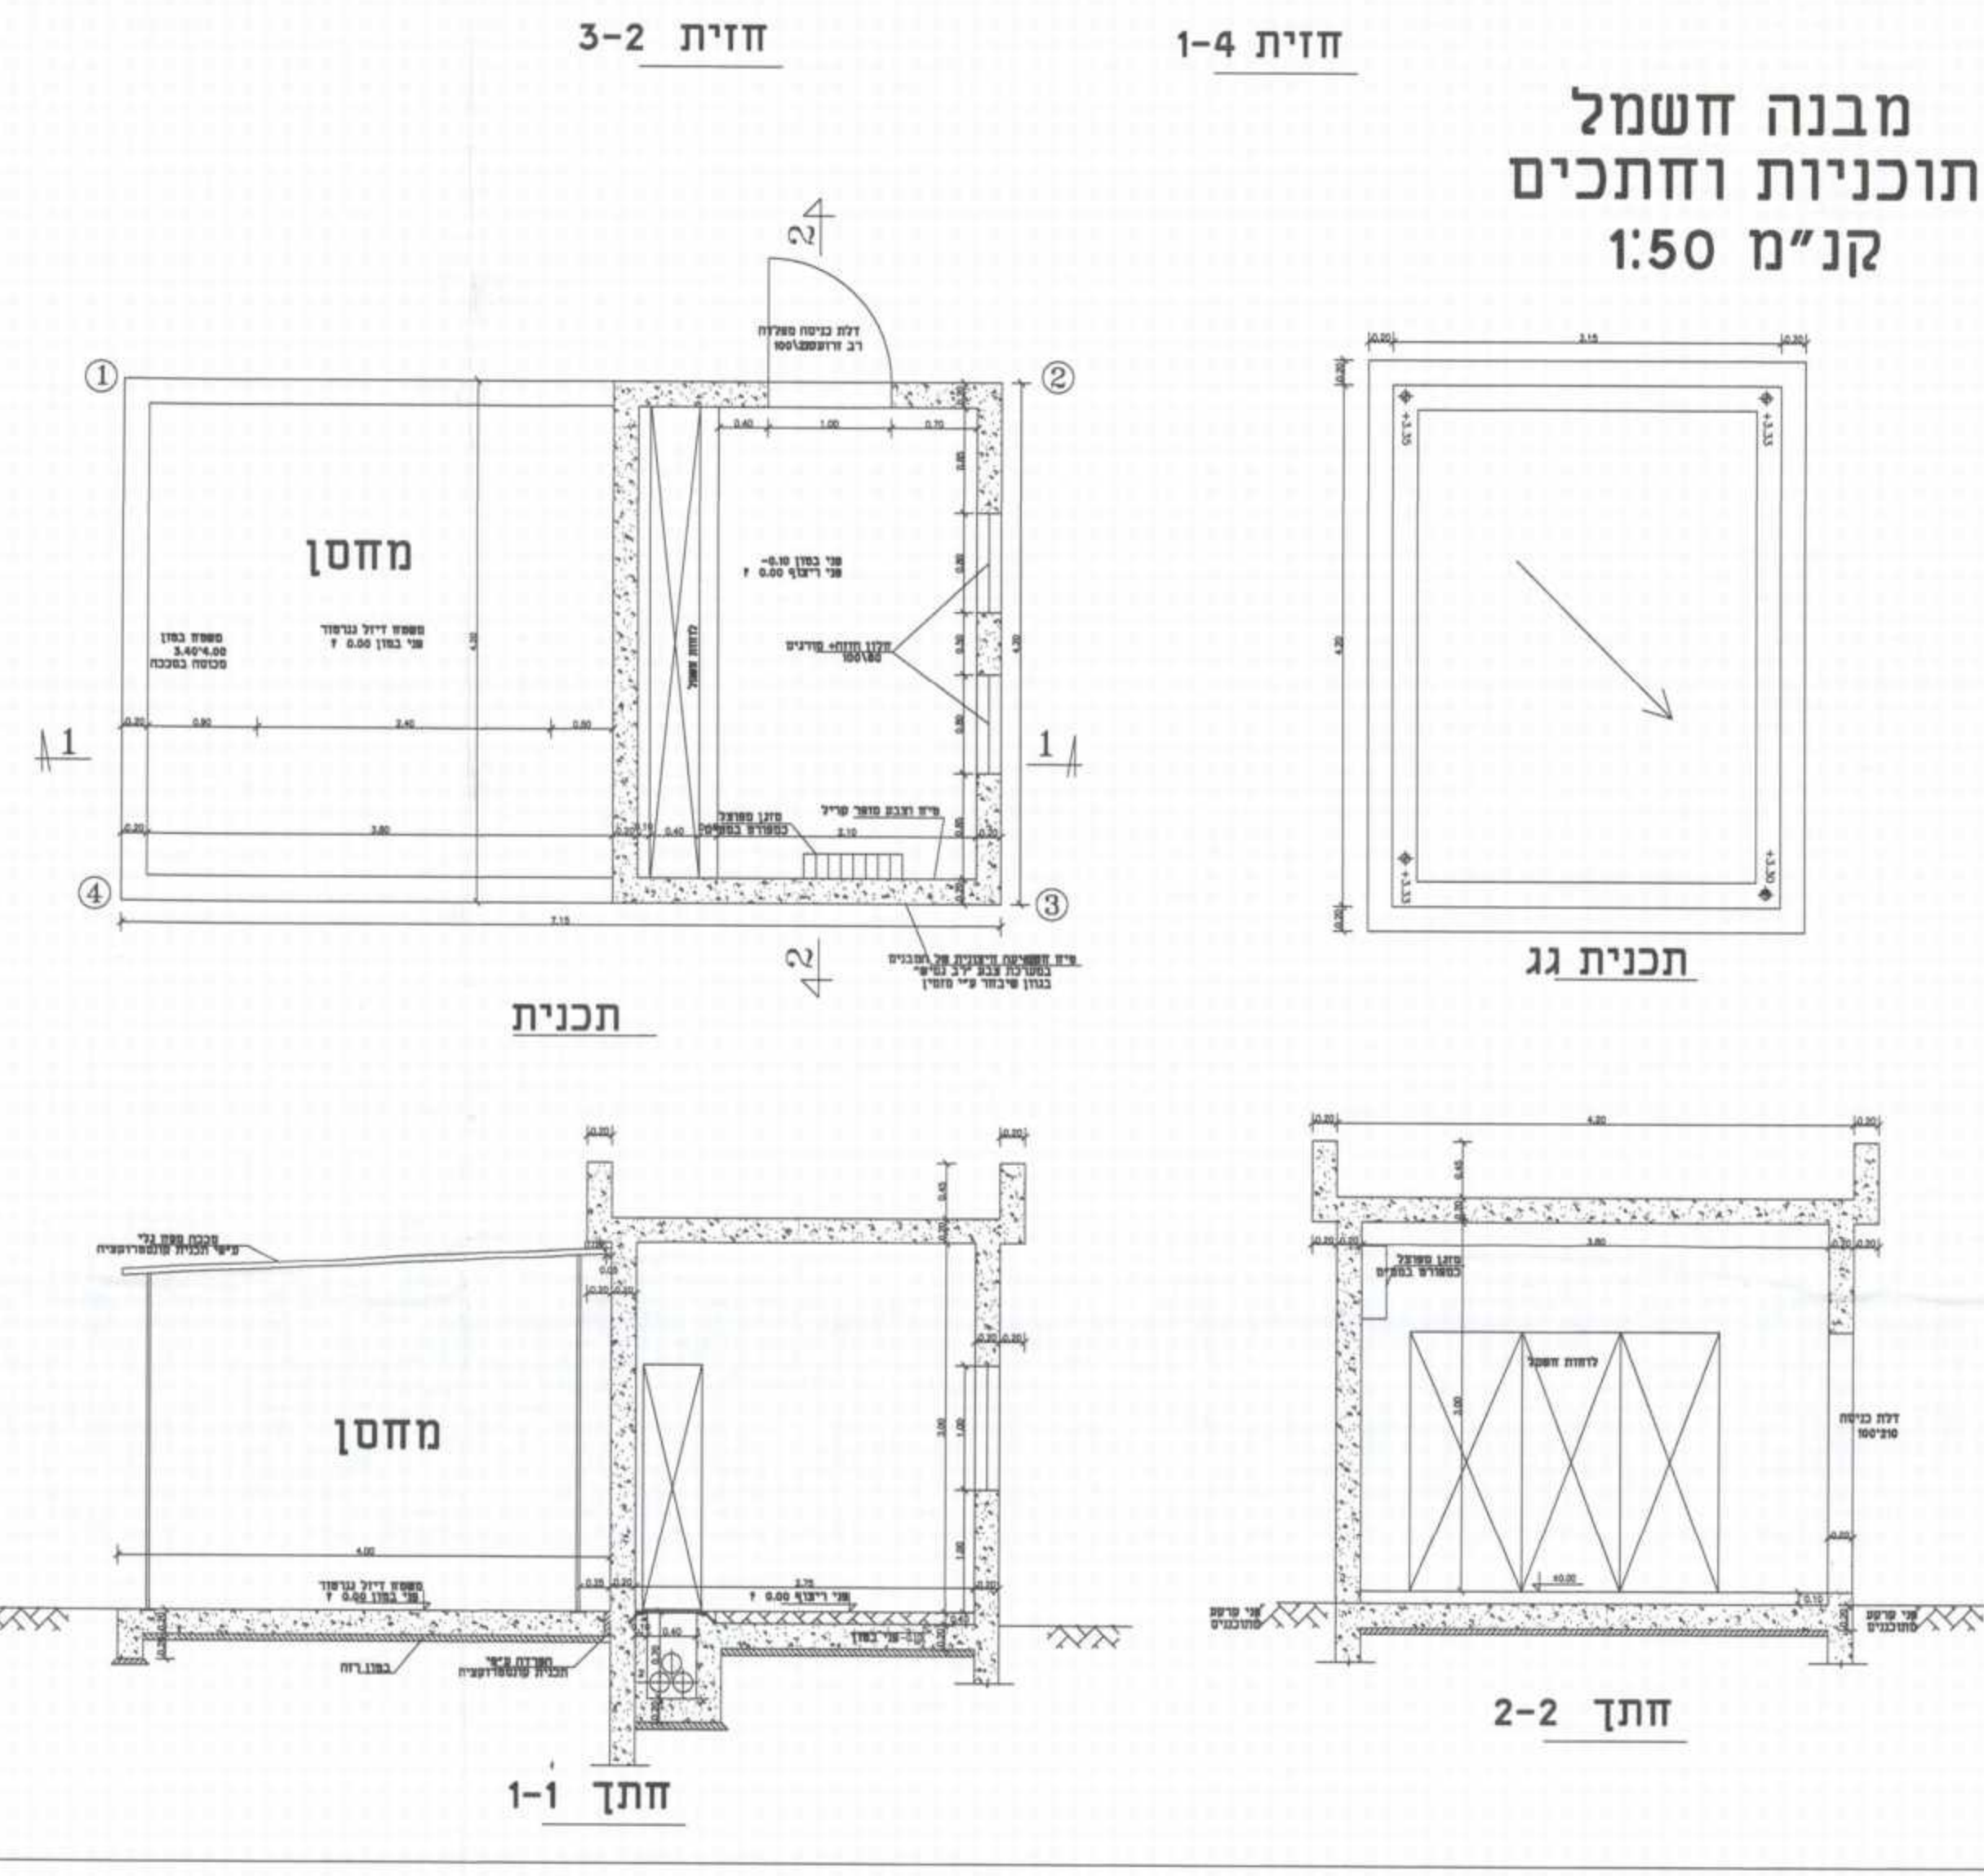

**תוכנית העמדה**  
 קנ"מ 1:250

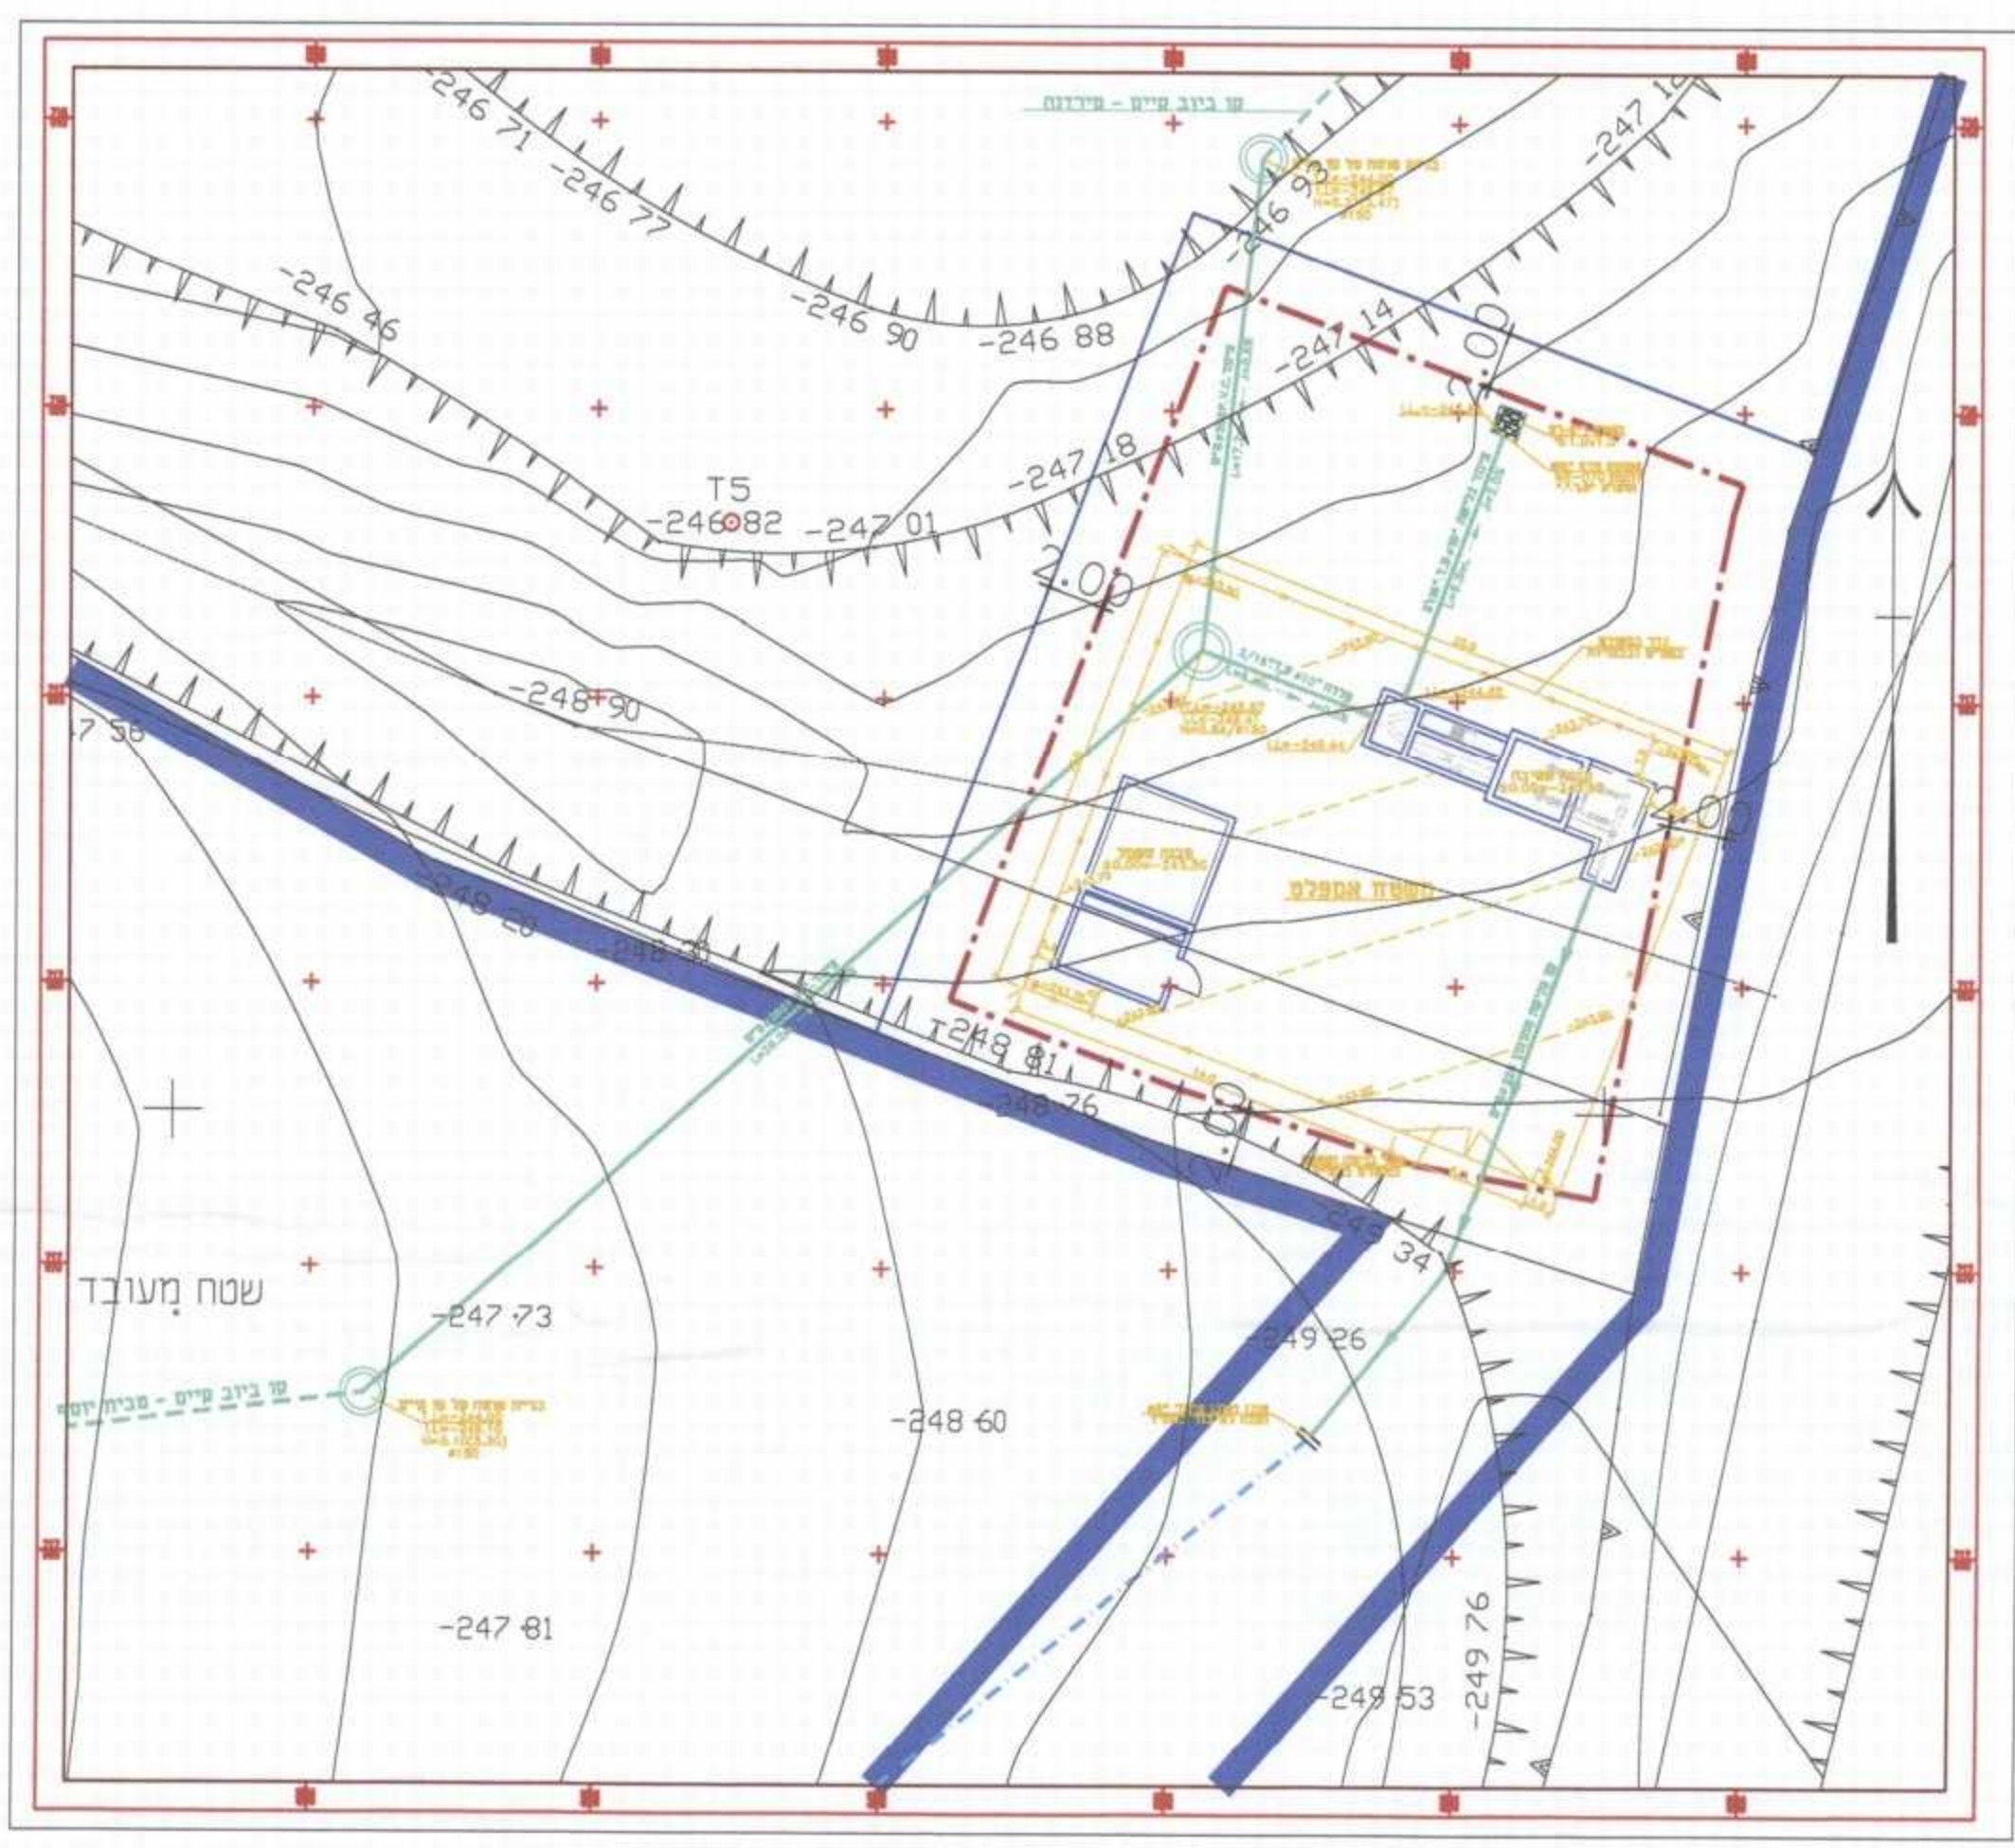

**מבנה שאיבה**  
**תוכניות וחתיכים**  
 קנ"מ 1:50

