


הודעה על אישור תכנית מס' 2013-17
 פורסמה בילקוט הפרסומים מס' 7910
 מיום 6-08-2018

מכתל תוכנית - מרחוז צמון
 חוק התכנון והבניה, תשי"ח - 1965
 אישור תכנית מס' 2013-17
 הועדה המרחוזית לתכנון ולבניה החליטה
 ביום 17-07-2018 לאשר את התכנית
 התכנית לא נכנסה לתוקף אישור שר
 התכנית נכנסה לתוקף אישור שר
 מנהל מנהל התכנון יו"ר הועדה המרחוזית

מכתל תוכנית - מרחוז צמון
 17-07-2018

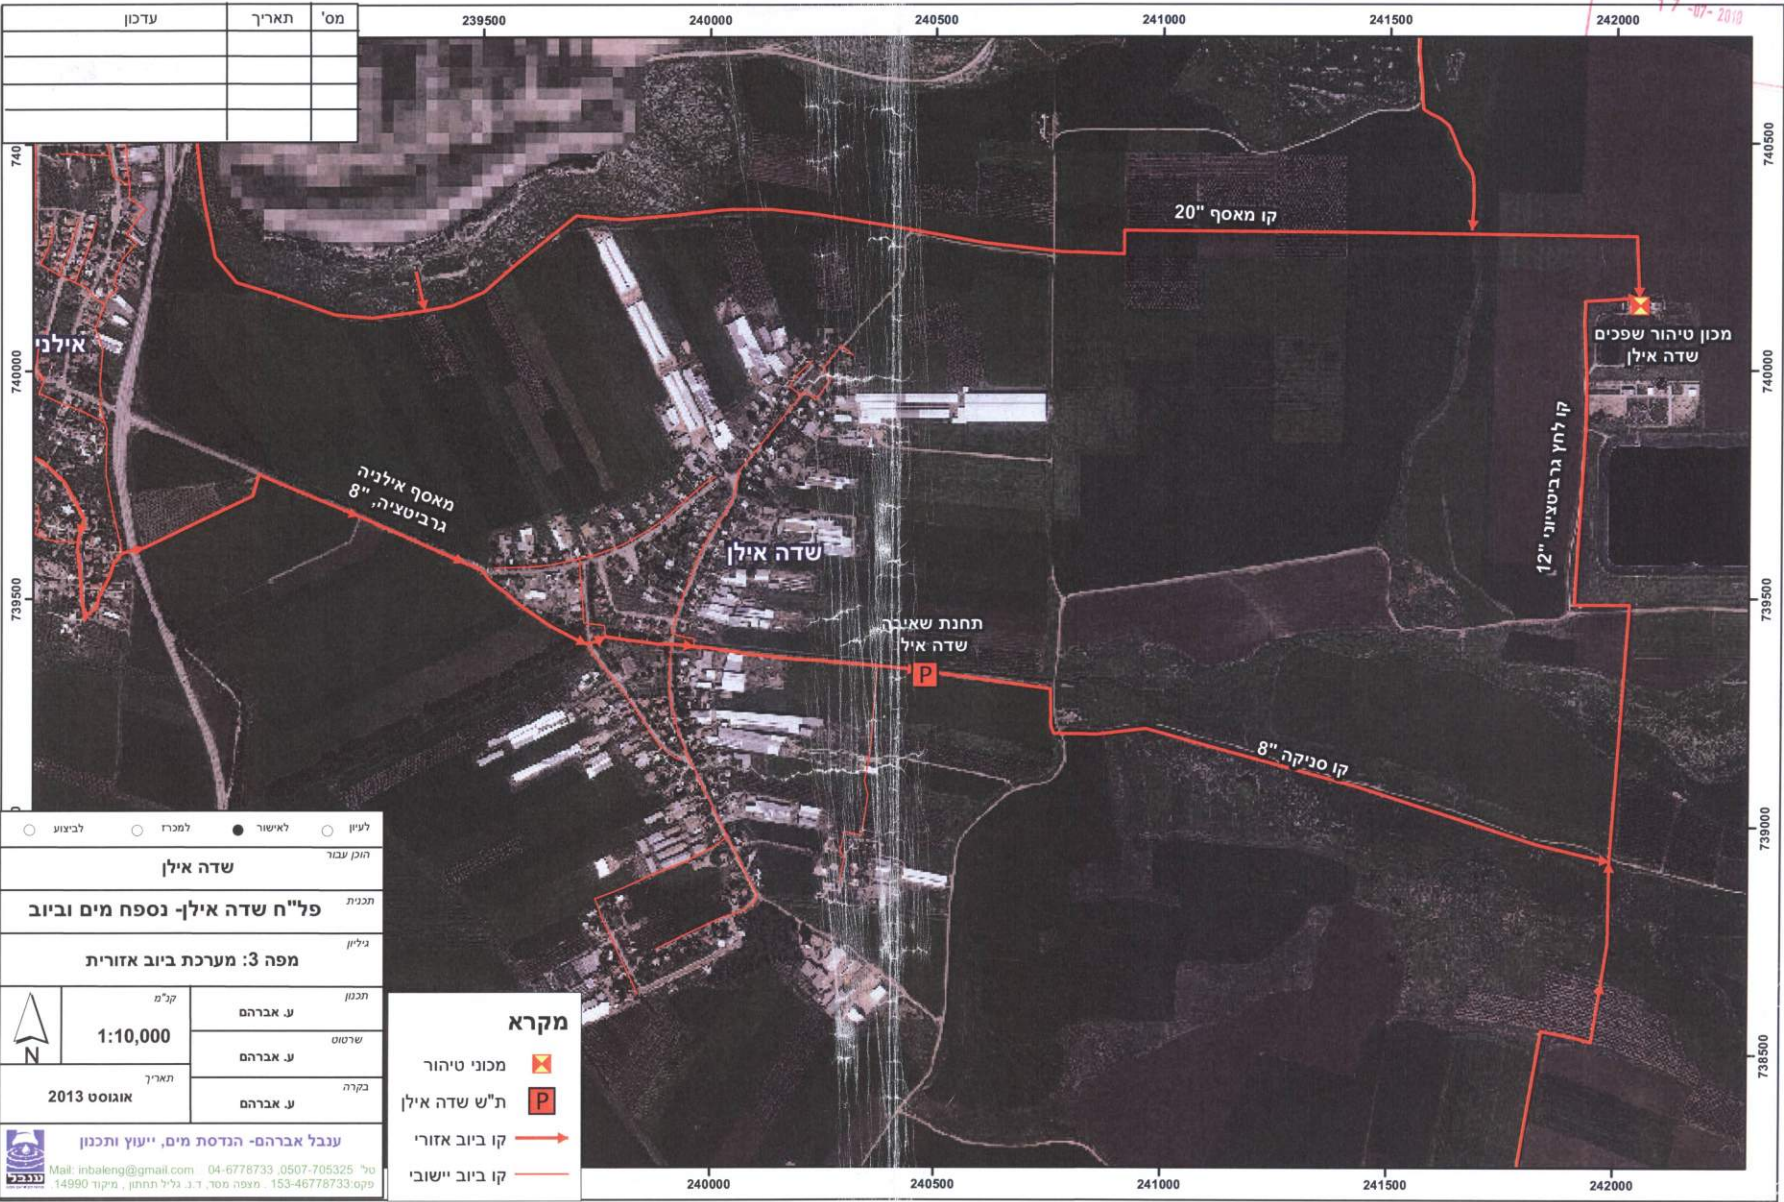

מס'	תאריך	עדכון

- לעיין
- לאישור
- למכרז
- לביצוע

הזן עבור **שדה אילן**

תכנית **פל"ח שדה אילן- נספח מים וביוב**

גיליון **מפה 3: מערכת ביוב אזורית**

תכנון **ק"מ**

מק"מ **1:10,000**

תאריך **אוגוסט 2013**

ע. אברהם

ע. אברהם

ע. אברהם

- מקרא**
- מכוני טיהור
 - ת"ש שדה אילן
 - קו ביוב אזורי
 - קו ביוב יישובי

ענבל אברהם- הנדסת מים, ייעוץ ותכנון
 טל' 04-6778733, 0507-705325
 פקס: 153-46778733, מופה מסר, ד.ג. גליל תחתון, מיקוד 14990
 Mail: inbaleng@gmail.com