


הודעה על אישור תכנית מס' 2013/11  
 פורסמה בילקוט הפרסומים מס' 707  
 מיום 06-08-2018

מינהל ההכנות - מהדור צמון  
 חוק התכנון והבנייה, תשכ"ה - 1965  
 אישור תכנית מס' 2013/11  
 תועדה המחוזית לתכנון ולבניה החליטה  
 ביום 10.11.14 לאשר את התכנית  
 התכנית לא נכבדה טענת אישור שר  
 התכנית נכבדה טענת אישור שר  
 מנהל מינהל התכנון יו"ר הועדה המחוזית

2013298-100-2  
 יו"ר המועצה המחוזית - מהדור צמון  
 17-08-2018

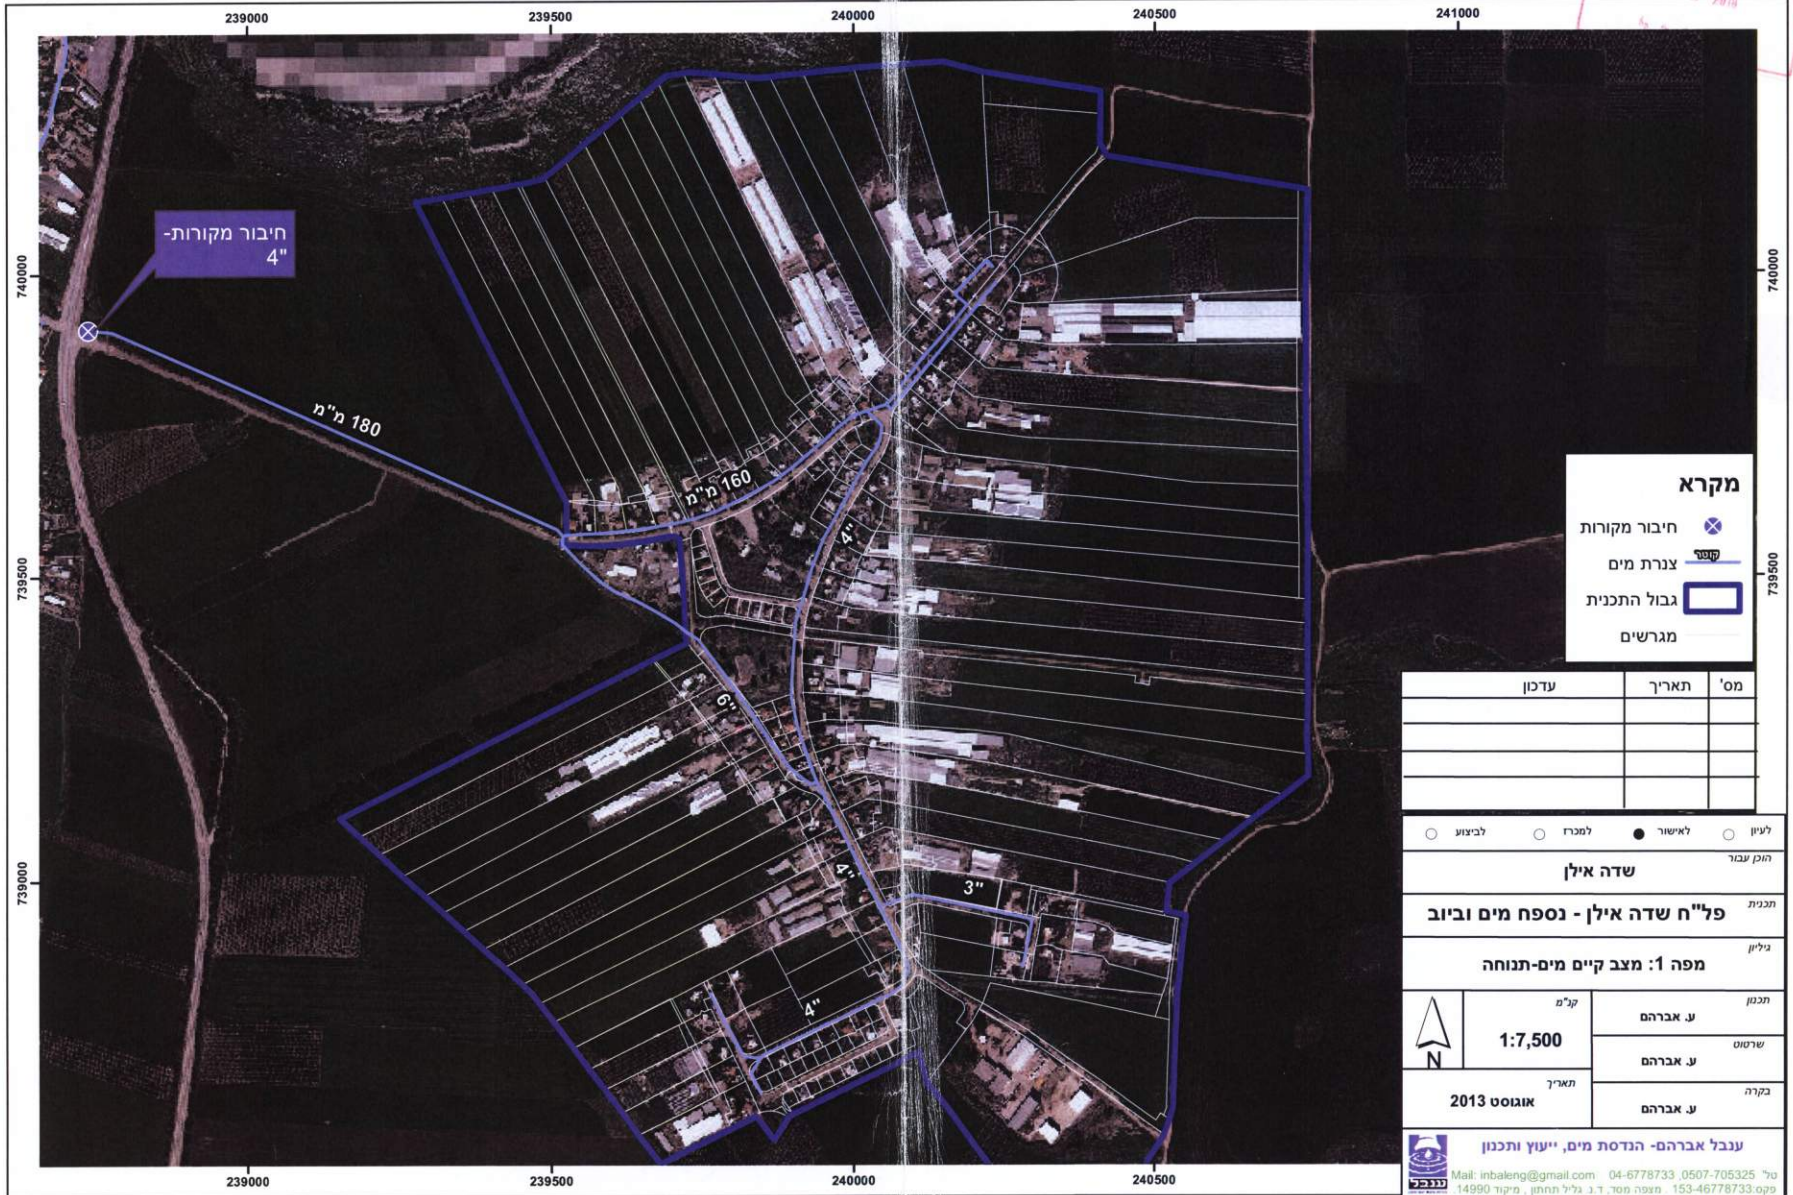

**מקרא**

- חיבור מקורות
- צנרת מים
- גבול התכנית
- מגרשים

מס'	תאריך	עדכון

לעיון  
 לאישור  
 למרז  
 לביצוע  
 חוק עמר

**שדה אילן**

**תכנית פל"ח שדה אילן - נספח מים וביוב**

**מפה 1: מצב קיים מים-תנוחה**

 ק"מ <b>1:7,500</b>	ע. אברהם
	שרטוט
	תאריך
אוגוסט 2013	ע. אברהם
בקרה	ע. אברהם

**ענבל אברהם- הדסת מים, ייעוץ ותכנון**  
 טל' 04-6778733 0507-705325  
 Mail: inbaleng@gmail.com  
 מוקד 14990 מיקוד 153-46778733  
 מוסד ד.ו גילי תחתון