

תועדה המקומית - לב הגליל
 חוק התכנון והבניה, תשכ"ח - 1968
 אושיו תכנון מ"מ 23/11/14
 תועדה המקומית להכנת ובניה חלקיה
 כיום: 23/11/14 את התכנית


תאריך: 25.12.14
 מס' תכנית: 697

תשריט חלוקה קנ"מ 1:250

מחוז הצפון
 נפרה עכו
 מקום : עראבה
 גוש : 19385
 חלקה : 17
 שטח : 5.261
 קנ"מ : 1:250


לוח חלוקה 1

חתימה	ת זרות	בעלות	חלקה מס,	
			השטח ב.ד.מ	ארעי סופי
			0.856	17/1
			1.228	17/2
			1.080	17/3
			0.951	17/4
			1.026	17/5
			0.106	17/6
			0.014	17/7
			5.261	(17)

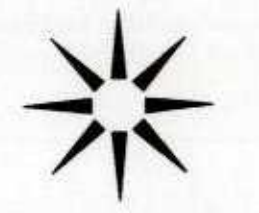

פרטי החלקות הקיימות									
מס' יחיד	גוש	חלקה	שם הבעלים הרשום	שם הרוכז הרשום	שטח אדמה רשומה על חלקה	מס' זרות או תאריך	שטח חלוקה הקבלי	שטח המגרש	חלקים בבעלות
1	19385	17/1	עובון המנחם בכריה מוחמד		0.856	021293261	856		
2	19385	17/2	עובון המנחם בכריה מוחמד		1.228	021293261	1228		
סך הכל		(100)			2084				

תרשים סביבה קנ"מ 1:2500

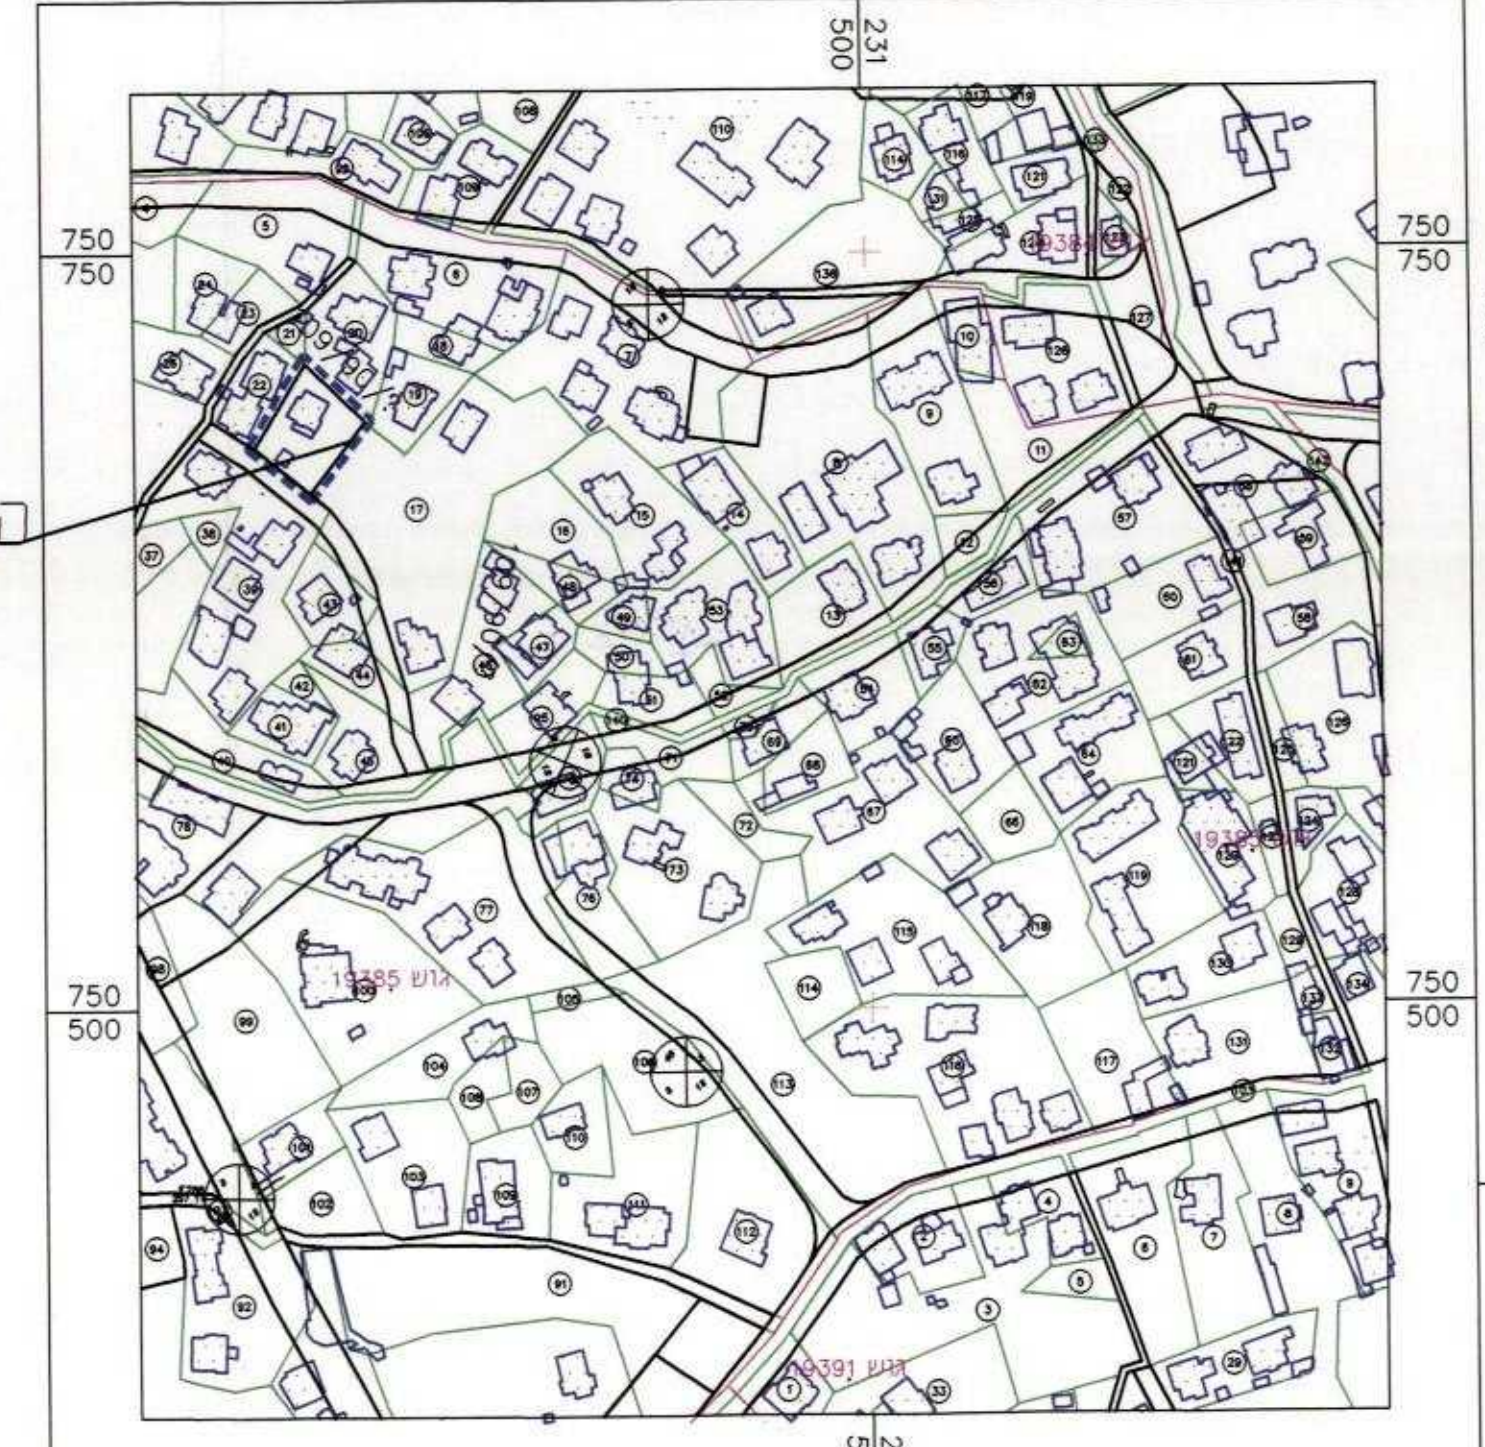

שטח המגרשים המוקצים									
מס' יחיד	גוש	חלקה	שם הבעלים הרשום	שם הרוכז הרשום	שטח אדמה רשומה על חלקה	מס' זרות או תאריך	שטח המגרש	תקני המגרש	חתימת הבעלים
1	19385	100/1	עובון המנחם בכריה מוחמד	עובון המנחם בכריה מוחמד	790	021293261	790	מגורים חובנים ומסודות ציבור	כ.א.א.
2	19385	100/2	עובון המנחם בכריה מוחמד	עובון המנחם בכריה מוחמד	1101	021293261	1101	מגורים ב'	כ.א.א.
2	19385	100/3	עובון המנחם בכריה מוחמד	עובון המנחם בכריה מוחמד	172	021293261	172	דרך משולבת	כ.א.א.
2	19385	100/4	עובון המנחם בכריה מוחמד	עובון המנחם בכריה מוחמד	21	021293261	21	מגורים ב'	כ.א.א.

אני מאשר שאר בניה שאיננה
 ימאו בקני היום מאושרת

קנה מידה 1:250

המדידה נעשתה לפי תקנה 87
 בכריה ראמי
 מודד מוסמך רשיון מס', 1184
 עראבה טלפקס 04-6749001

- הערות:
- גבולות ושטח החלקה 17 נלקחו ממפת גוש רישום מספר 19385
- כל הבניות עליה תוארו הם בכתיב מסויימים
- המספרים בסוגריים מרמזים מידעם הם מספרי חלקות ארעיים.
- המדידה נערכה לפי תקנה 87 לתקנות המודדים.
- המדידה קשרה לרשת ישראל החדשה.
- דפרטים נמדדו בשיטה קוטבית.
- לא נאצורכי רישום !!

בכריה ראמי
 מודד מוסמך
 ר.מ. 1184

10/01/15