

מינהל התכנון - משרד גמ"ח
התוכנית המוצגת - משרד גמ"ח
23-12-2015

חתימים לאורך כבישים 601, 602, 611

איחוד וחלוקה	סמכות ראשית	אופי התכנית
תכנית הכוללת הוראות לעריכת איחוד וחלוקה בתכנית עתידית הנגזרת מתכנית זו	ועדה מחוזית	תכנית שמטרתה ניתן להציג אותה רק בהסכמת הרשות

מחוז :
מרחב תכנון מקומי :
רשות מקומית :
שטח התכנית : 69.93 דונם
קנה מידה : 1:50\500

גושים וחלקות בתכנית:

גוש	סוג הגוש	מספרי חלקות בשלמותן	מספרי חלקי חלקות
10275	מוטדר	1, 5-7	3, 4

אשור/חתימות מסודות תכנון :

שלב: מילוי תנאי לתוקף	מחזור: 2	תאריך: 10/2016
-----------------------	----------	----------------

שמורות וחתימות :

מגיש התכנית	בעל הזכויות בקרקע	בעל הזכויות בקרקע	עורך התכנית
הועדה המחוזית לתכנון ולבניה גבעות אלונים ת.ד. 505 שפרעם 20200 מסל: 049501526 דוא"ל: 049502021	מדינת ישראל באמצעות מנהל מקרקעי ישראל ת.ד. 2, תרומות וצדקה 580 עילית 10105 מסל: 046560521 דוא"ל: 046558211	אחרים מסל: 0000 דוא"ל:	אדר' איריס ענבר-ענבר-שמיר אדריכלות בע"מ קליבן משמר העמק 19236 מסל: 049898920 דוא"ל: lnbar.iris@gmail.com 049896017

מודד	יעץ תחבורה
נאור חודאד שפרעם 20200 מסל: 0508802485 דוא"ל: 049896017 תאריך מדידה: 30.11.2005 תאריך עדכון: 03.02.2009	חודאד חתמנדסים בע"מ א"נני' חודאד חזיב ת.ד. 21027875 נצרת ת.ד. 293 מיקוד 16102 מסל: 046552570 דוא"ל: haddad-h@zahav.net.il 046555769

תאריך	תפוצה	כמות
27.10.2017	עבור הועדה המקומית איריס	plf
4.9.2013	עבור הועדה המקומית איריס	plf
25.3.2010	עבור הועדה המקומית	1536k-o.plf
6.12.2007	עבור איריס סלאם חאמד-גבעות אלונים	1536k-o.plf
14.3.2006	עבור איריס	1536k-o.plf

תאריך	מחזור	שם קובץ
14.3.2006	2	1536k-o.dwg
14.3.2006	1	1536k-o.dwg

המבצע אחראי לבדיקת המידות ולהתאמתן במקום. על המבצע לבקר את כל המידות ועל כל טעות או אי התאמה יודיע למתכנן אין לבצע מידות ע"פ מדידה מהשרטוט.



חדר ת. מהנדסים בע"מ
תכנון & פקוח - כבישים, ניקוז, פתוח שטח ונוף
נצרת-ת.ד. 293 מיקוד 16102
טל: 04/6555769-6460964
פקס: 04/6552570

קנה מידה: 1:50\500
תאריך: מרץ 06
תכנון יעקוב-עוויד דיאנה
שרטוט יעקוב-עוויד דיאנה
אשר' חזיב
מחזור: 2
שם קובץ: 1536k-o.dwg

פרויקט: שפרעם - ג/20792
גוש 10275
תכנית: חתימים לאורך כבישים 611, 602, 601
מס' גליון: 1536\4
ועדת גבעות אלונים

כביש מס' 611

כביש מס' 602

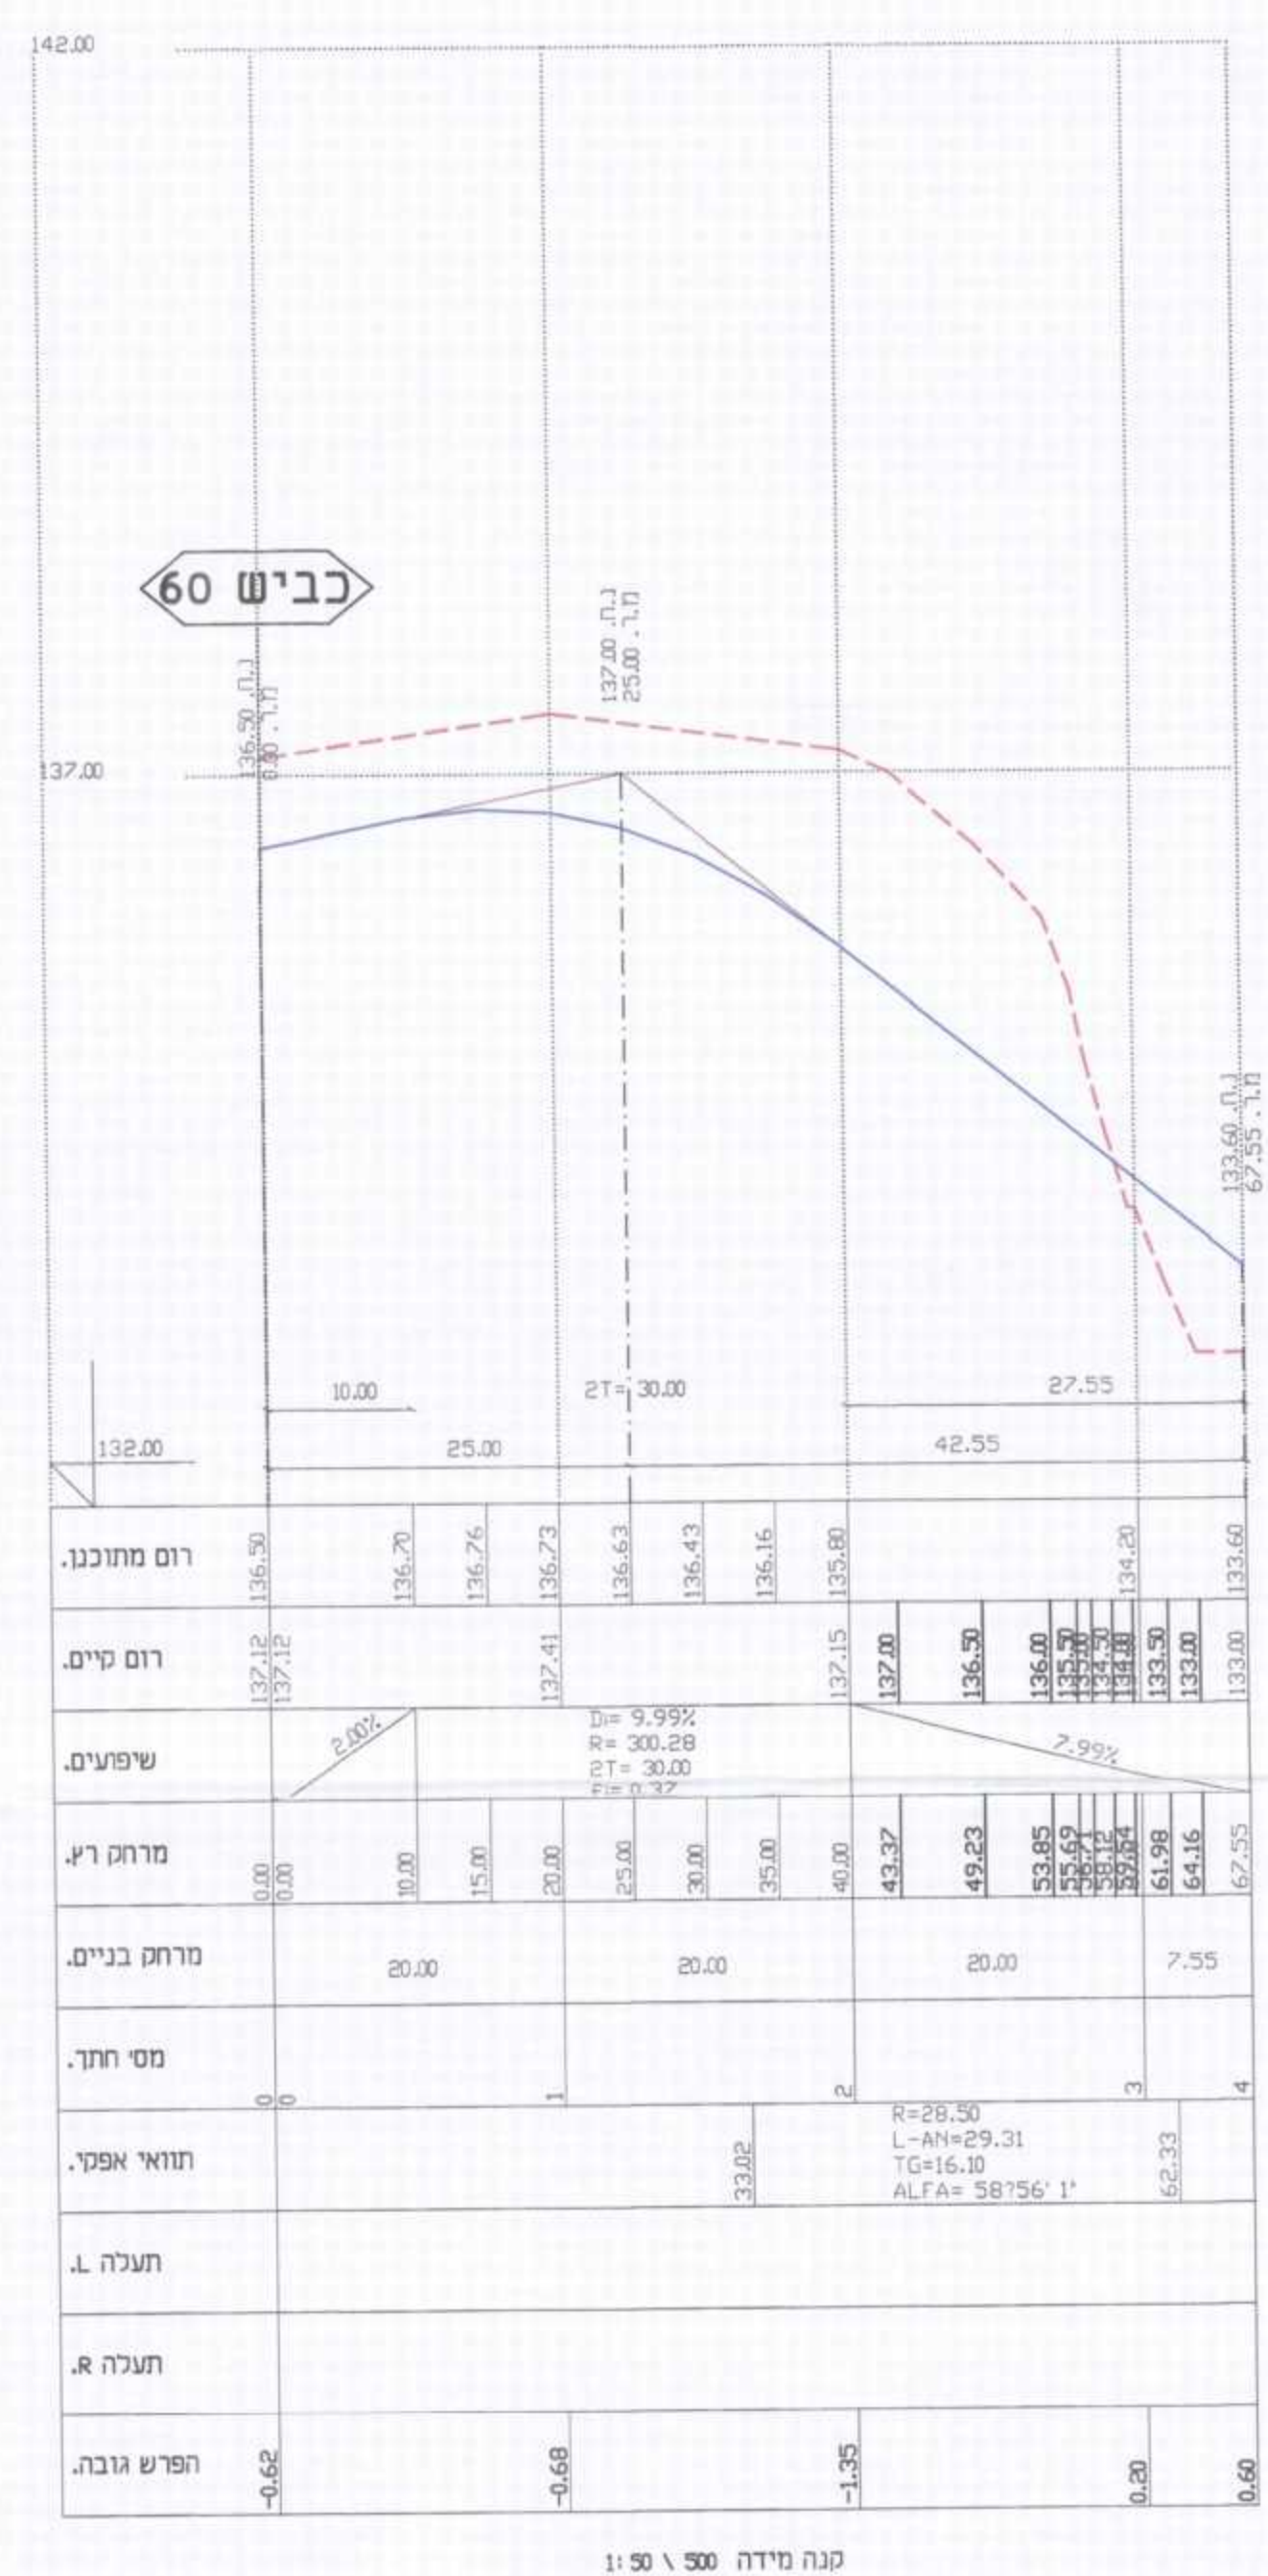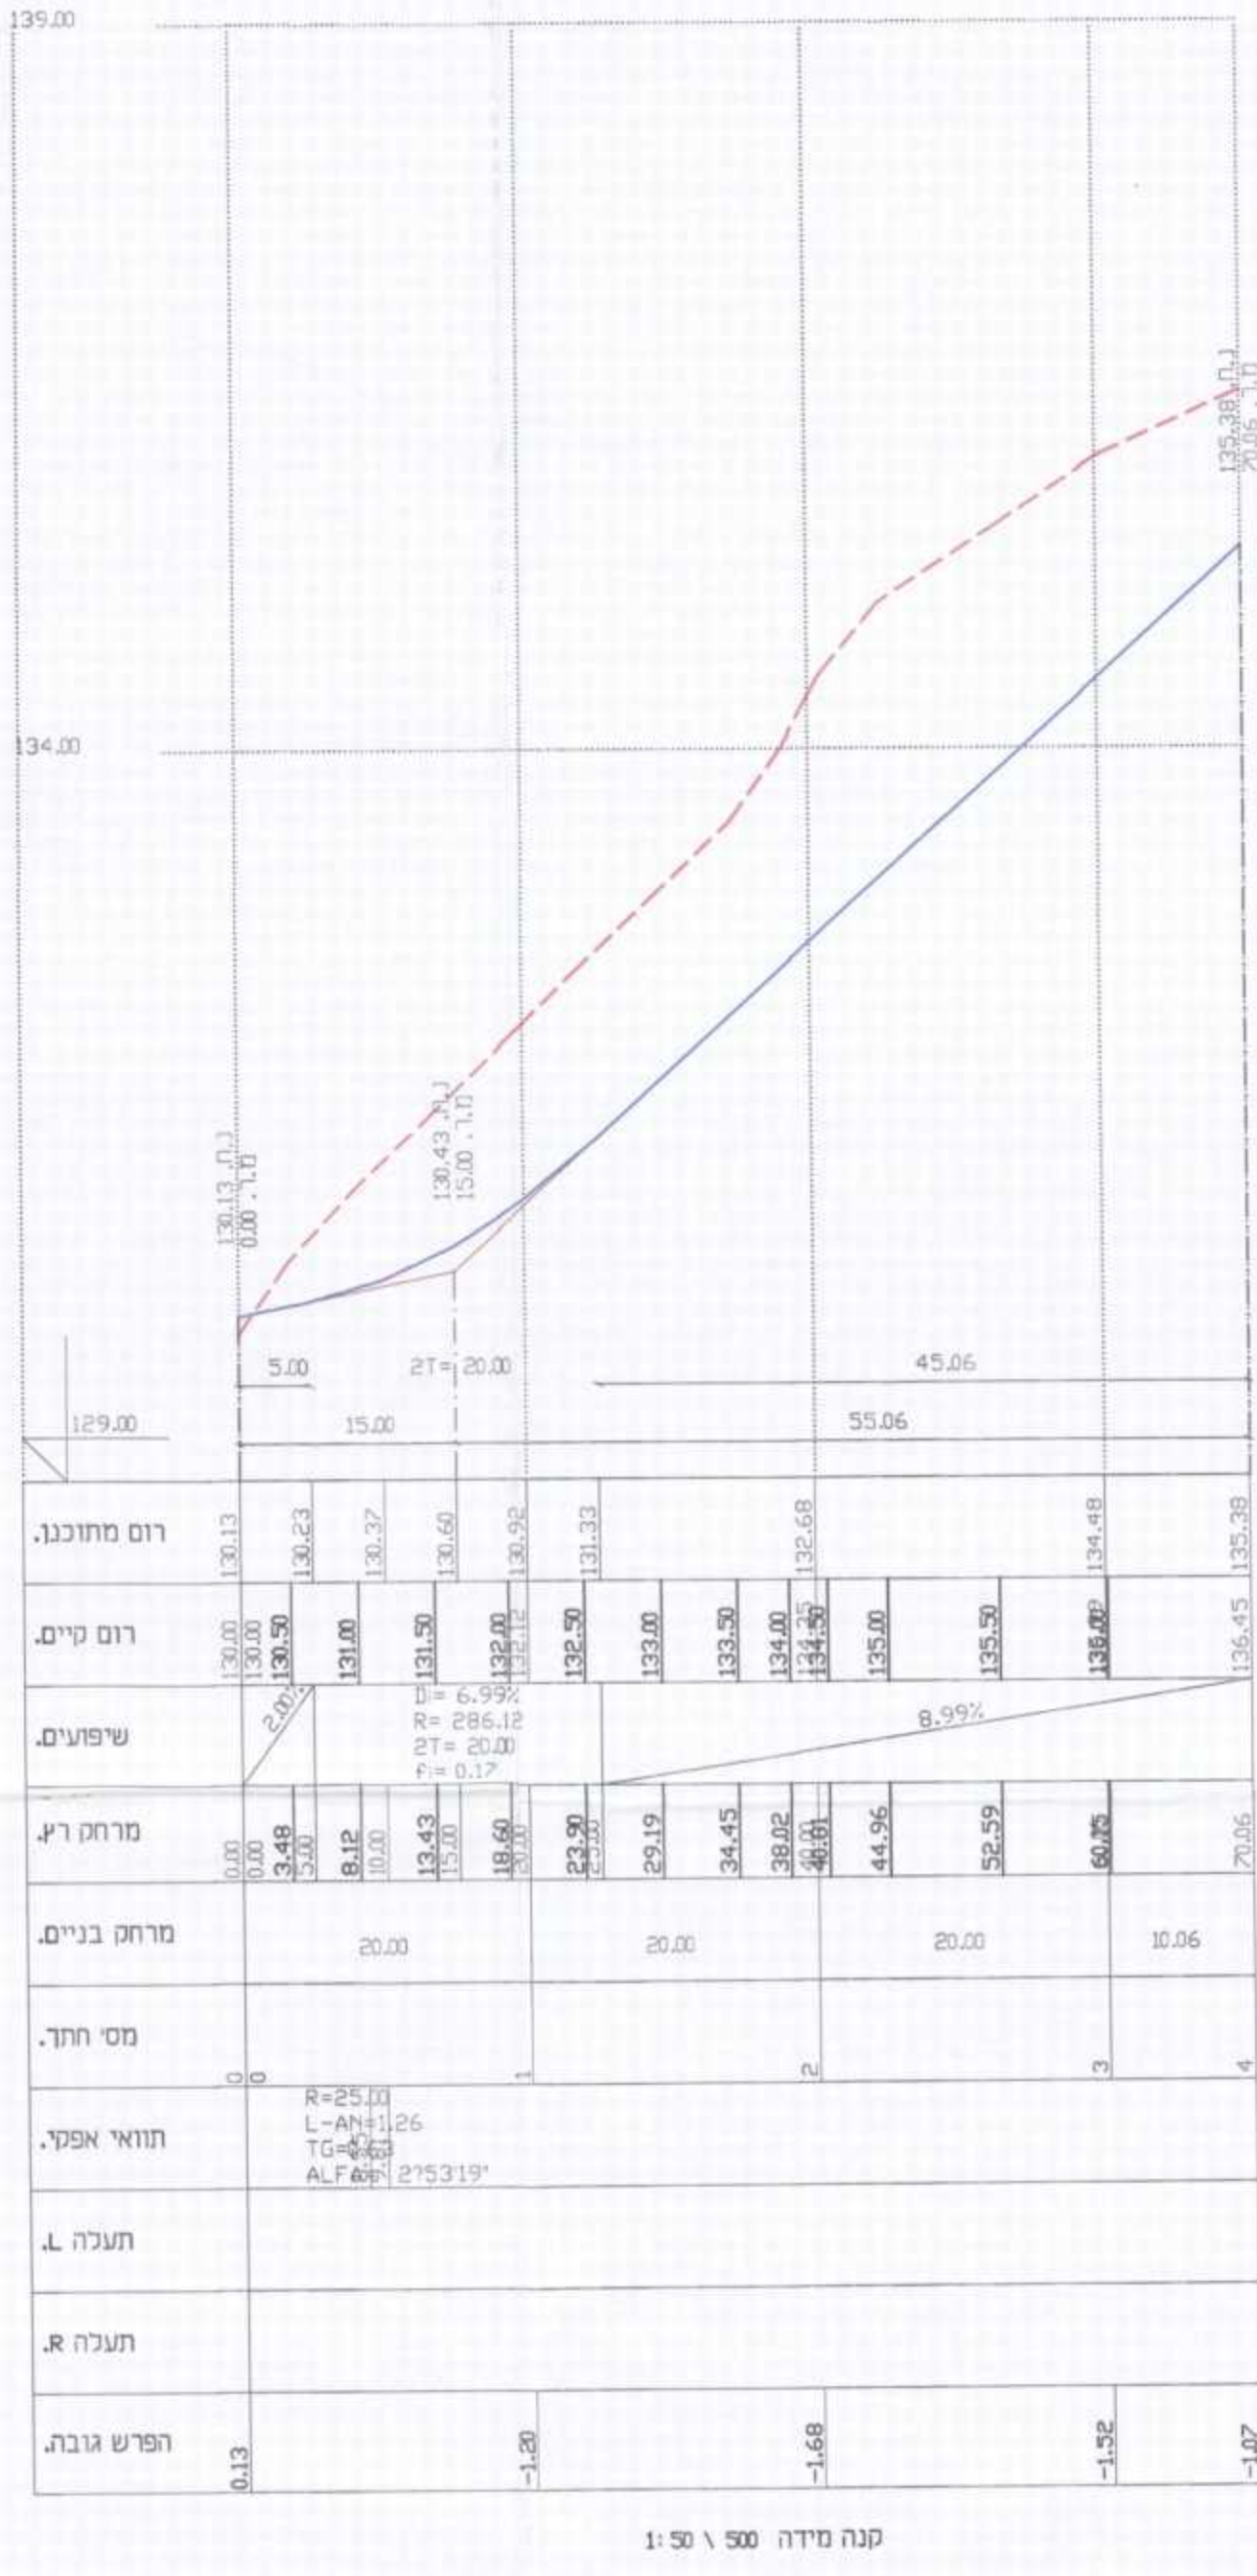

כביש מס' 601

