תכנית מס' ג\21033

שכונה דרומית - מתחם מרכזי
שפרעם

חתך לאורך כביש מס' 95

מחוז : הצפון
מרחב תכנון מקומי : גבעות אלונים
רשות מקומית : עיריית שפרעם
עורך התכנית : אדר' אירים ענבר, א.ענבר אדריכלות ובינוי ערים
קנה מידה : 1:100\1000

אשור\חתימות מוסדות תכנון :

שלב : תוקף	מהדורה : 1	תאריך :12\2015
שלב : הפקדה	מהדורה : 1	תאריך :06\2013

5.9.2013	אירים הועדה	plt
2.5.2013	האדריכל	dwg.plt קובץ
	תפוצה	כמות

הערות

תאריך	שינויים	שם קובץ

המבצע אחראי לבדיקת המידות ולהתאמתן במקום.
על המבצע לבקר את כל
המידות ועל כל טעות או אי התאתה יודיע למתכנן.
אין לבצע מידות ע"פ מדידה מהשרטוט.

חדד ת. מהנדסים בע"מ
תכנון & פקוח - כבישים, ניקוז, פתוח שטח ונוף
נצרת - ת.ד. 293 - מיקוד 16102
טל: 06/6555769-646096
פקס: 06/6552570

קנה מידה	1:100\1000
תאריך	אפריל 13
תכנון	יעקוב-עוויד דיאנה
שרטוט	יעקוב-עוויד דיאנה
אשור	חדד חביב
מהדורה	1
שם קובץ	2084k-o.dwg

לעיון : ○ לאישור : ● למכרז : ○ לביצוע : ○

פרויקט: שפרעם- שכונה דרומית
ת.מ ג\21033

תכנית: חתך לאורך כביש מס' 95

מס' גליון: 2084\3
תוכן עבור: ועדת גבעות אלונים

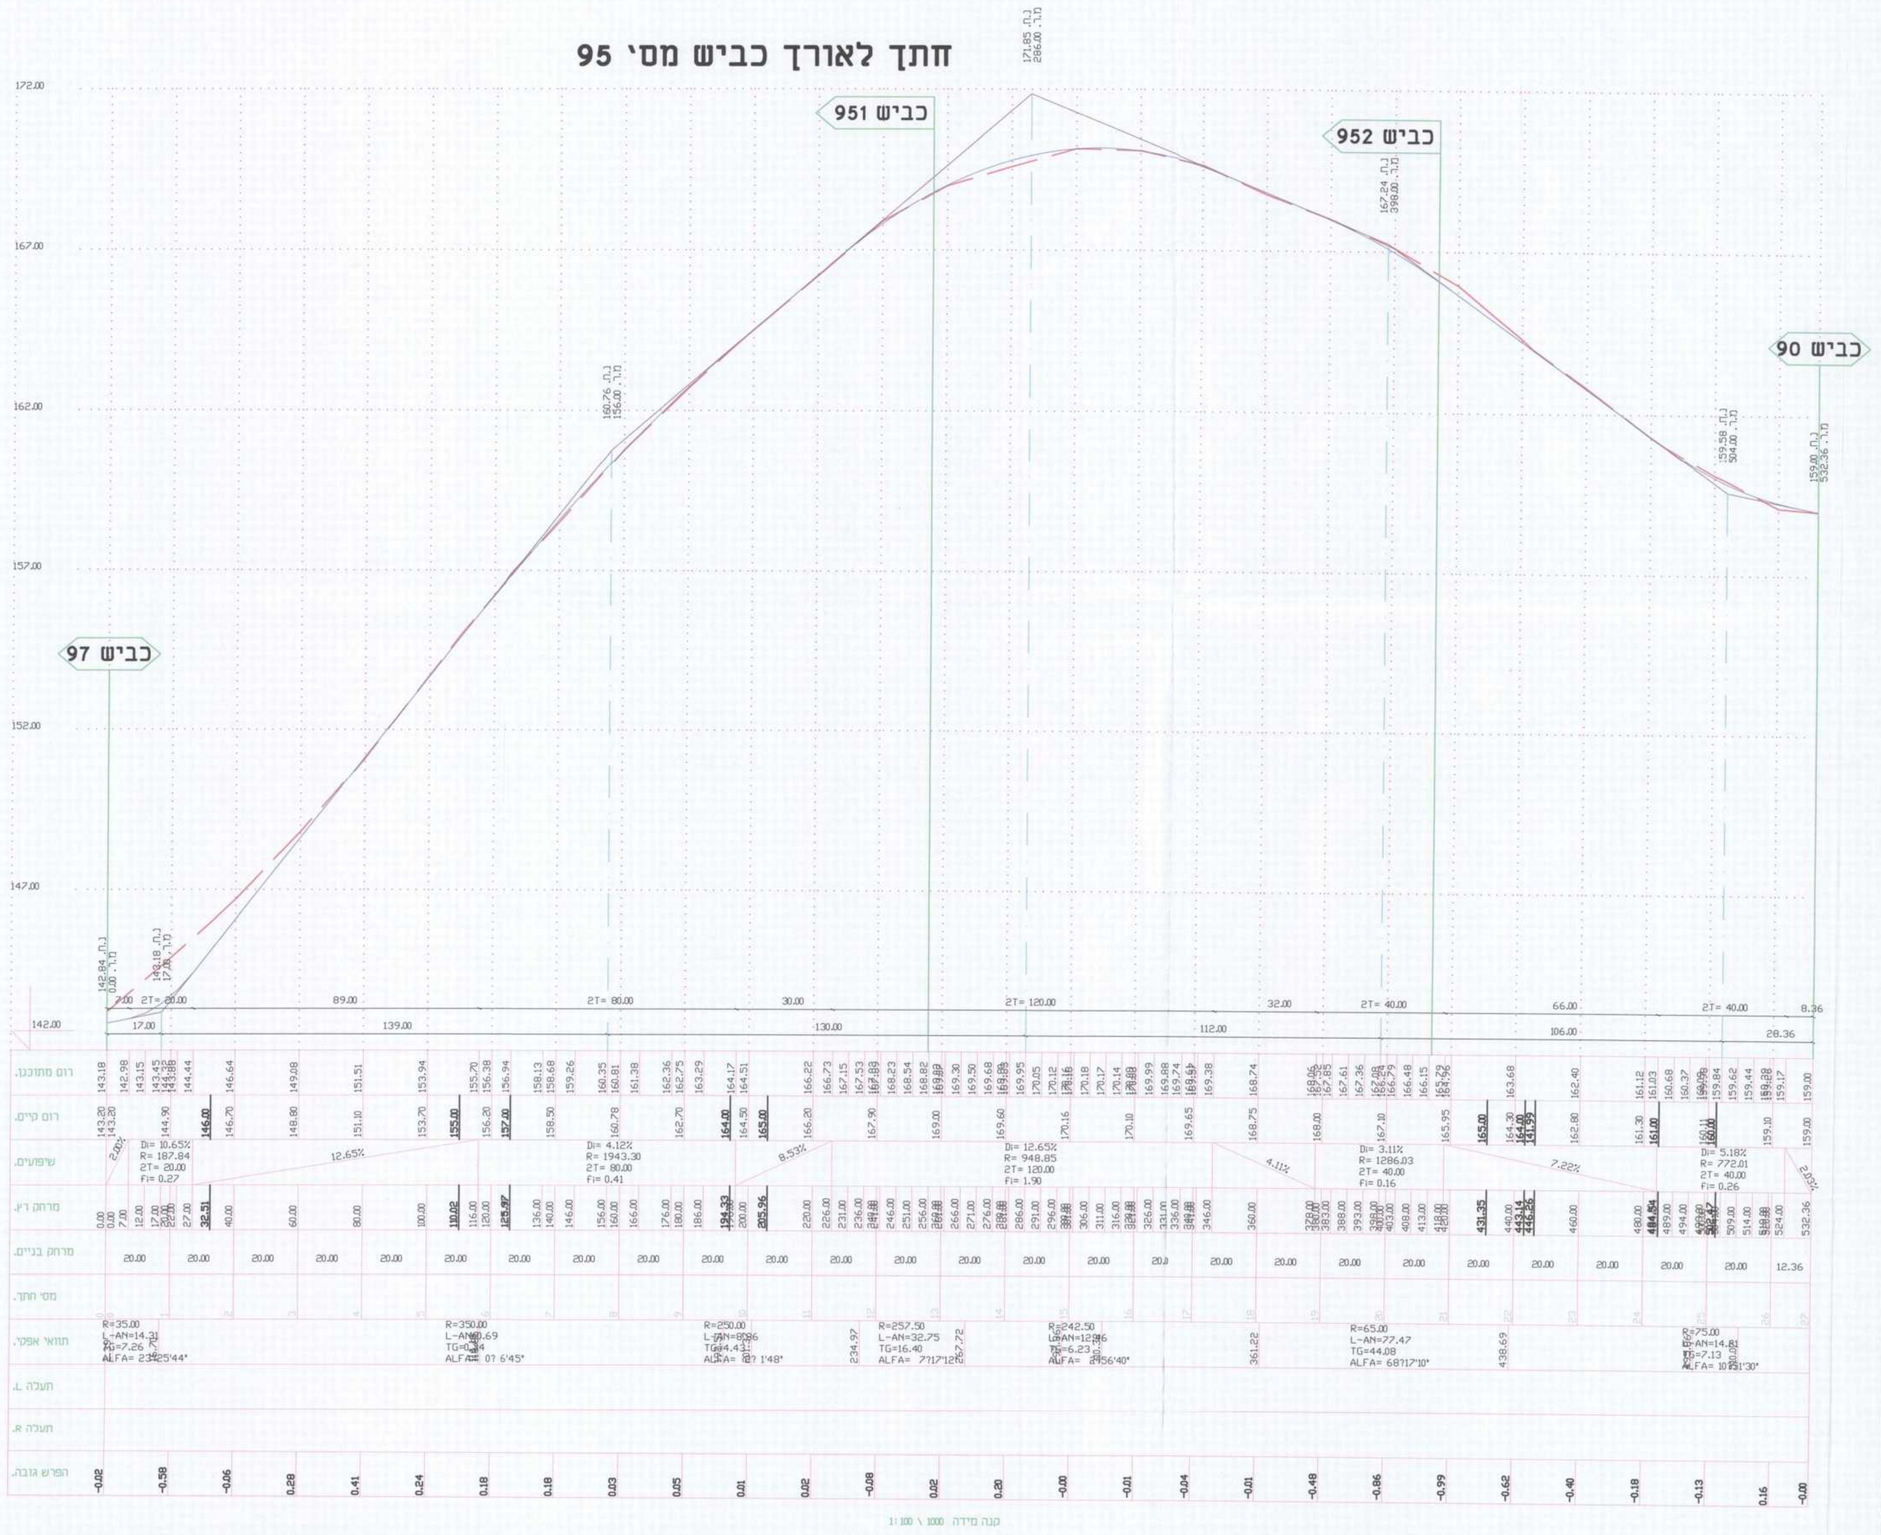

S:\diana\2084\01-09-14\2084k-o.dwg,2015-12-14 14:47:21