

תכנית חס' ג/20827
שכונת מגורים דרומית - אום אלג'נם, 82 יח"ד

נספח תנועה מנחה

איחוד חלוקה	מסכות ראשית	אופי התכנית
ללא איחוד חלוקה	ועדה מחותמת	תכנית עיתון מסכה להוציא לתחרים

מחזור	צפון
מרחב תכנון מקומי	גליל מזרחי
רשות מקומית	שילבי אום אלג'נם
ישוב	אום אלג'נם
שטח התכנית	22.986 דונם
קנה מידה	1:500


גורמים וחלקות בתכנית:

מספר גוש	שם הגוש	חלק/כז	מספר חלקות	מספר חלקות
17004	מסדר		3,4	12
17124	מסדר			103,112
17000	מסדר			44,74,88,83



שלב: אישר
 מהדורה: 2
 תאריך: 31.08.2016

מחזור : הצפון
 נפת : יזרעאל
 מקום : אום אל גאנם
 גוש : 17004
 חלקה : 3,4
 מגרש :
 שטח :
 קנימ' : 1:500
 הוכן עברו :

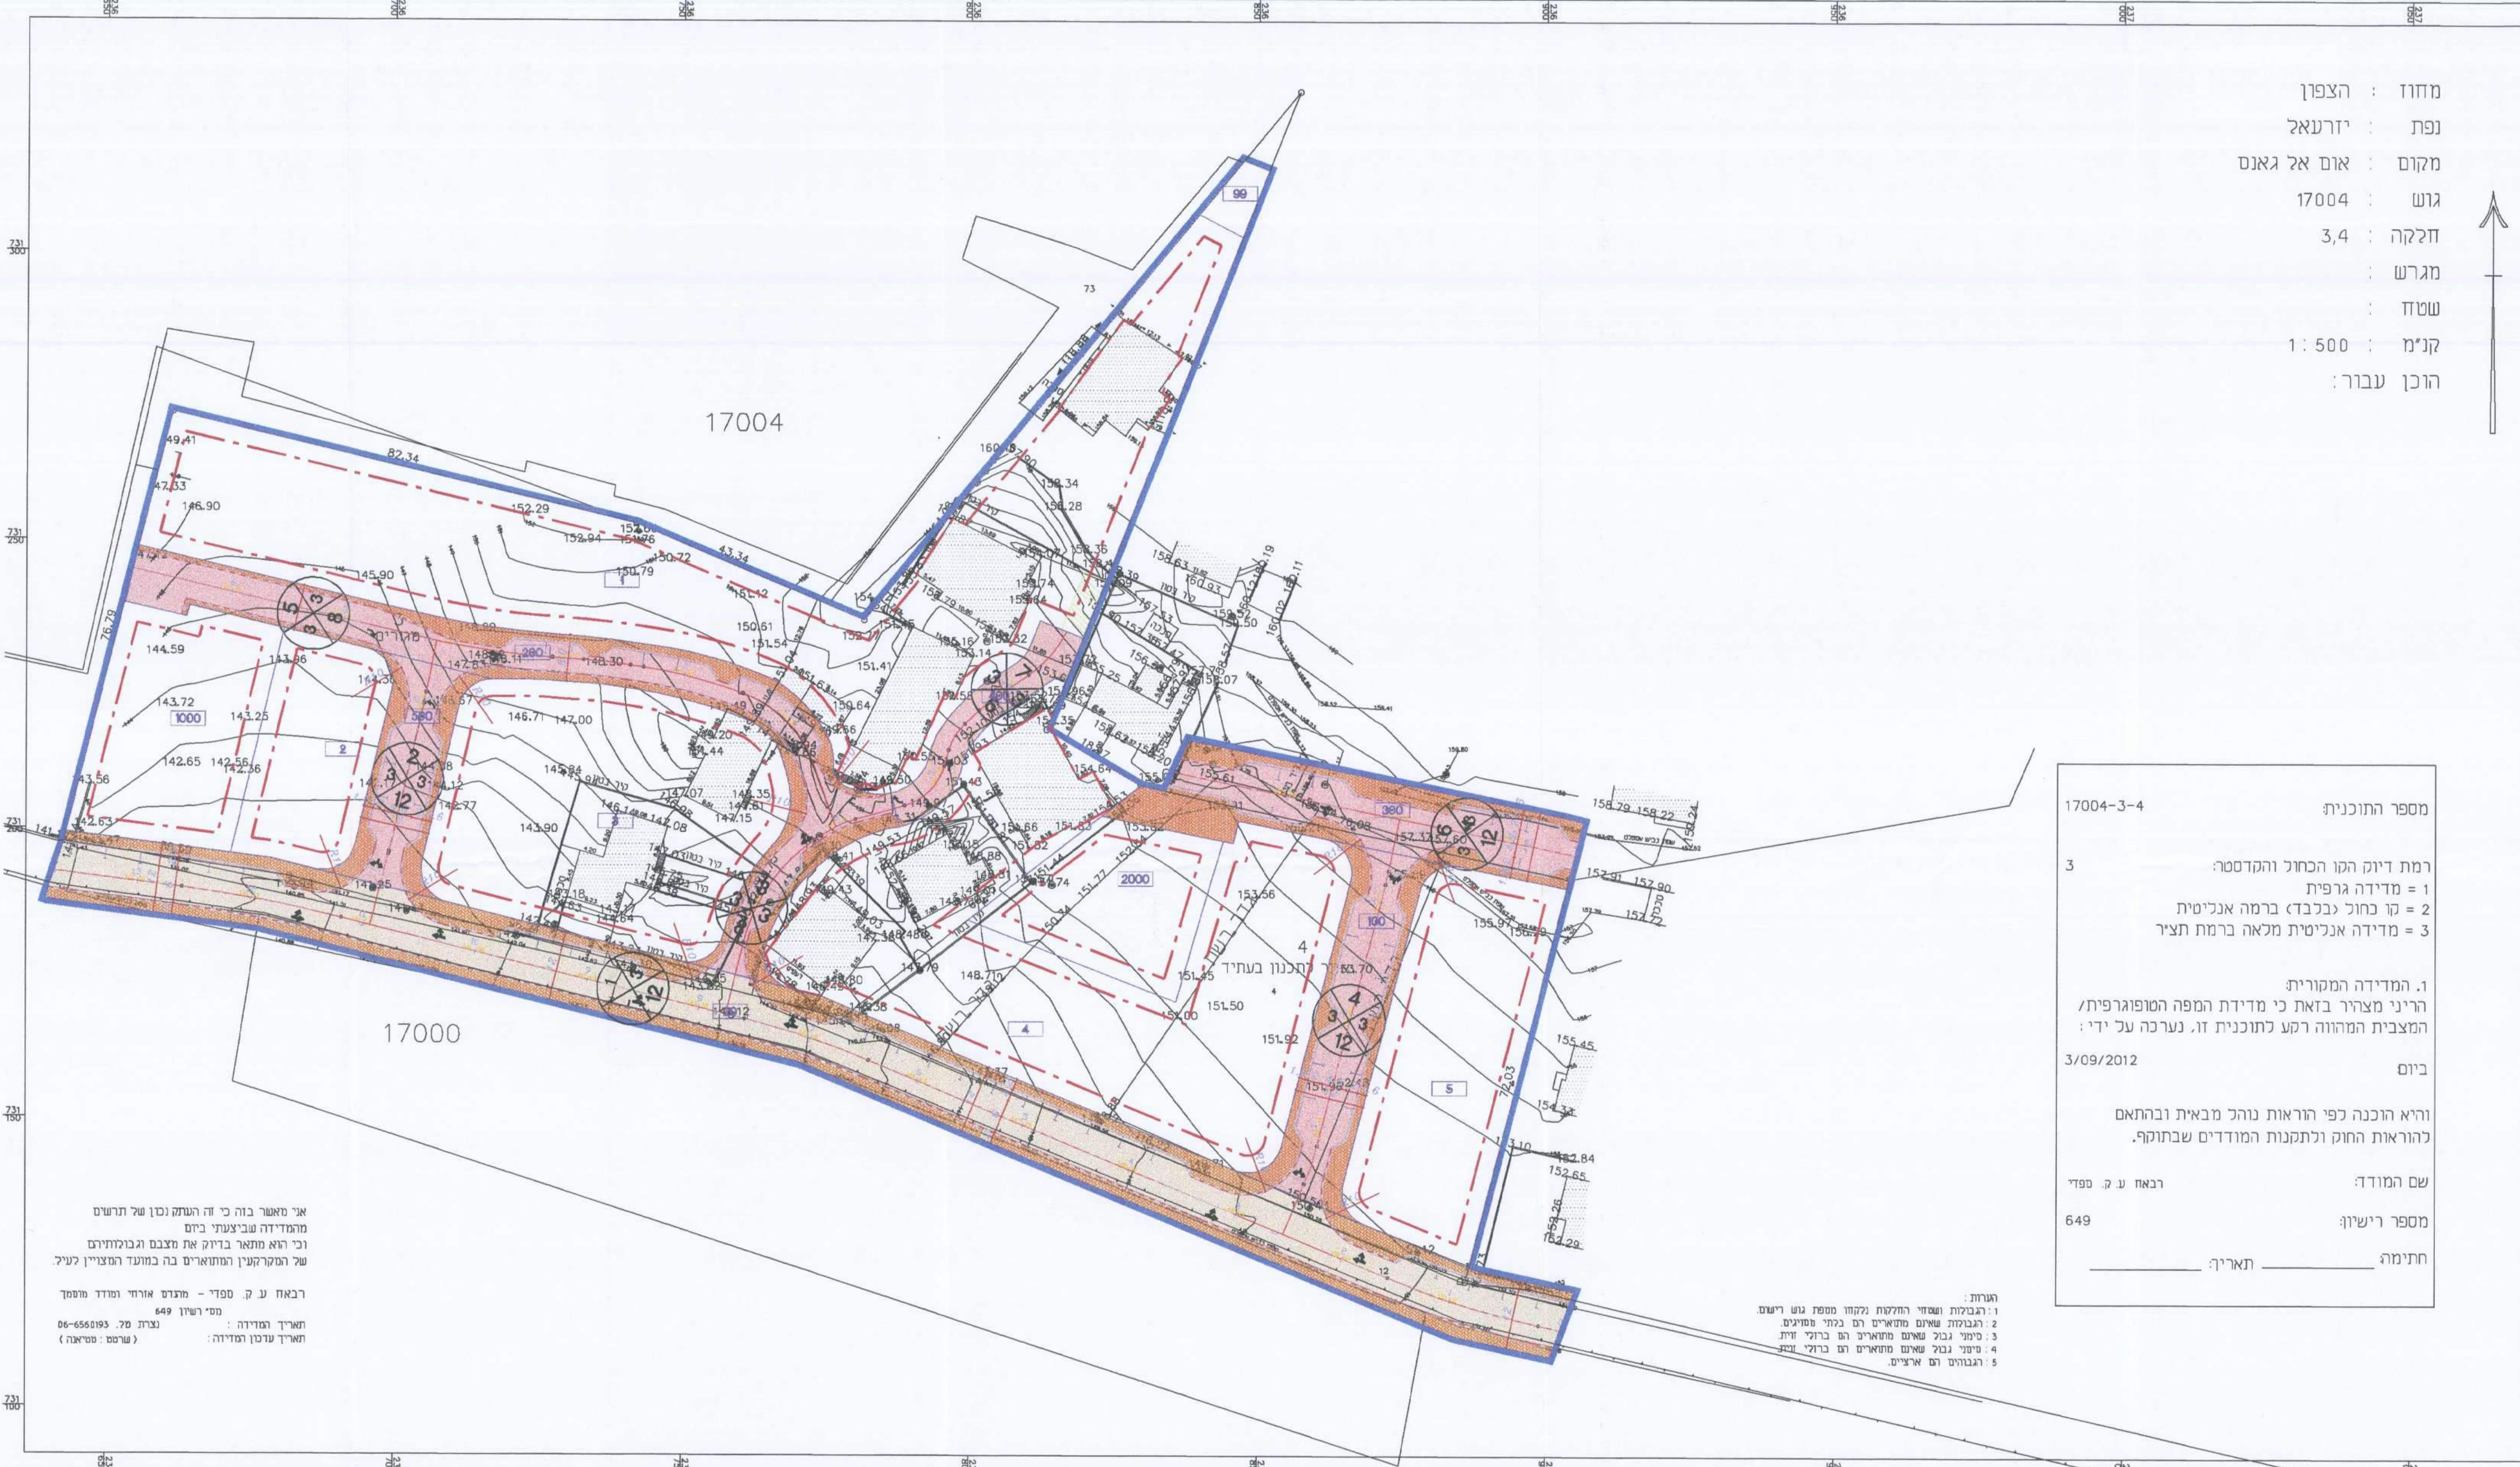

מספר התוכנית: 17004-3-4
 רמת דיוק הקו הכחול והקדסטה:
 1 = מדידה גרפית
 2 = קו כחול (בלבד) ברמה אנליטית
 3 = מדידה אנליטית מלאה ברמת תציר
 1. המדידה המקורית
 הריני מצהיר בזאת כי מדידת המפה הטופוגרפית/
 המצבית המהווה רקע לתוכנית זו, נערכה על ידי:
 ביום 3/09/2012
 והיא הוכנה לפי הוראות נוהל מבאית ובהתאם
 להוראות החוק ולתקנות המודדים שבתוקף.
 שם המודד: רבאח ע. ק. ספדי
 מספר רישון: 649
 חתימה: תאריך:

- הערות:
1. רגובות ושטחי החלוקה נלקחו מנתפ גוש רישון
 2. רגובות שאינם מתוארים הם כגון: פסוקים
 3. פיקודי נביל שאינם מתוארים הם כגון: ית
 4. פיקודי נביל שאינם מתוארים הם כגון: ית
 5. רגובות הם ארציים

אני מאשר בזה כי זה העתק נכון של תרשים
 מהמדידה שבוצעה ביום
 וכי הוא מתאר בדיוק את מצבם הבולטות
 של המקרקעין והתוארים בה במועד התצוין לעיל
 רבאח ע. ק. ספדי - מודד ארצי ומודד מוסמך
 מס' רישון 649
 תאריך המדידה: (נצח מל. 06-656093)
 תאריך עדכון המדידה: (ערסמ: פסיאלה)

שמות וחתימות:

יום התוכנית	שם המועצה המקומית	שם המועצה המקומית
04-678564	אום אלג'נם	אום אלג'נם
04-678564	אום אלג'נם	אום אלג'נם
הצטרף המודד:
 ריני מצהיר בזאת כי מדידת המפה הטופוגרפית המצבית המהווה רקע לתוכנית זו
 נערכה על ידי ביום 3/09/2012 והיא הוכנה לפי הוראות נוהל מבאית ובהתאם
 להוראות החוק ולתקנות המודדים שבתוקף. דיוק הקו הכחול והקדסטה: מדידה גרפית/קו
 כחול (בלבד) ברמה אנליטית מלאה ברמת תציר. הוכנה על ידי: רבאח ע. ק. ספדי
 מספר רישון: 649
 חתימה: תאריך:

