

# תכנית מתאר מקומית מס' ג/21094

**משהד**  
שכונת מגורים מזרחית

הועדה המקומית לתכנון ולבנייה  
ת"ת  
2014-09-30  
21094-ג/2

**חתכים**

הודעה על אישור תכנית מס' 21094  
פורסמה בילקוט הפרסומים מס' 5108

איחוד וחלוקה	סמכות ראשית	היתרים והרשות
איחוד וחלוקה ללא הסכמת כל הבעלים בחלק מתחום התכנית	ועדה מחוזית	תכנית שניתן מכוחה להוציא היתרים

**מחוז :** הצפון

**מרחב תכנון מקומי :** הועדה המקומית "שבוא עמקים"

**תחום שיפוט מוניציפלי :** מועצה מקומית משהד

**שטח התכנית : 240.1 דונם**  
**קנה מידה: 1 : 2000**

**גושים וחלקות בתכנית:**

הועדה המחוזית לתכנון ולבנייה הוליסטית  
כיום 27.16 לאשר את התכנית  
התוכנית לא נקבעה טענת אישור שר  
התכנית נקבעה טענת אישור שר  
לשם מינוח התכנית יורר הועדה המחוזית

גוש	סוג הגוש	חלקות בשלמותן	חלקי חלקות
17470	מוסדר	22,24-31,36,37	5,17,21,23,32,34,35,38,39,44,48
17471	מוסדר	-	1,15,43

הריני מצרור בזאת כי מדידת המפה שהופגשה/המצביה המוזה רקע זו, נערכה על ידי ביגום 22/10/13 ודא הוכחה לפי תוצאות מדידת ובתאם לדרישת החוק ולחוקת המודדים שבחוקה, דיוק רשו הכחול והקונסטור: מדידה גרפית / קו כחול (בלבד) ברמה אנליטית/ מדידה אנליטית מלאה ברמת תציר (כולל הקו הכחול).

איאד פארום 983  
עו המודד מספר רישון חתימה תאריך

**חותמות מוסד התכנון:**

שלב: מתן תוקף מהדורה: 20 תאריך: 22.08.16

**שמות וחותימות:**


שם	תפקיד	מספר	תאריך
ז.ק.ש/עמית זייד	חתימה	04-9804101	04-9804275
יאנוח ג'ית, ת.ד. 143, מיקוד 25251	חתימה	04-9804101	04-9804275

שם	תפקיד	מספר	תאריך
מועצה מקומית משהד	חתימה	04-6519092	04-6412879
משהד, מיקוד 16967	חתימה	04-6519092	04-6412879

שם	תפקיד	מספר	תאריך
מועצה מקומית משהד, פרטיים ומ.י.	חתימה	04-6519092	04-6412878
משהד, מיקוד 16967	חתימה	04-6519092	04-6412878

שם	תפקיד	מספר	תאריך
אינג' א.פארום מהנדס ארצי ומודד מוסמך	חתימה	04-8513050/1	04-8513054
חפארום - שירותים הנדסיים בע"מ	חתימה	04-8513050/1	04-8513054
ד"ר מיכאל מאיר- בירדוניץ	חתימה	04-8513050/1	04-8513054
אוריאל ומהנדס בנין ערים	חתימה	04-8513050/1	04-8513054
ח'יפה, רח' הבנקים 14 ת.ד. 33717 מקוד 31336	חתימה	04-8513050/1	04-8513054
ח'יפה, רח' הבנקים 14 ת.ד. 33717 מקוד 31336	חתימה	04-8513050/1	04-8513054

שם	תפקיד	מספר	תאריך
איאד פארום מודד מוסמך רישון מס' 983	חתימה	04-8513050/1	04-8513054
חפארום - שירותים הנדסיים בע"מ	חתימה	04-8513050/1	04-8513054
ח'יפה, רח' הבנקים 14 ת.ד. 33717 מקוד 31336	חתימה	04-8513050/1	04-8513054
ח'יפה, רח' הבנקים 14 ת.ד. 33717 מקוד 31336	חתימה	04-8513050/1	04-8513054

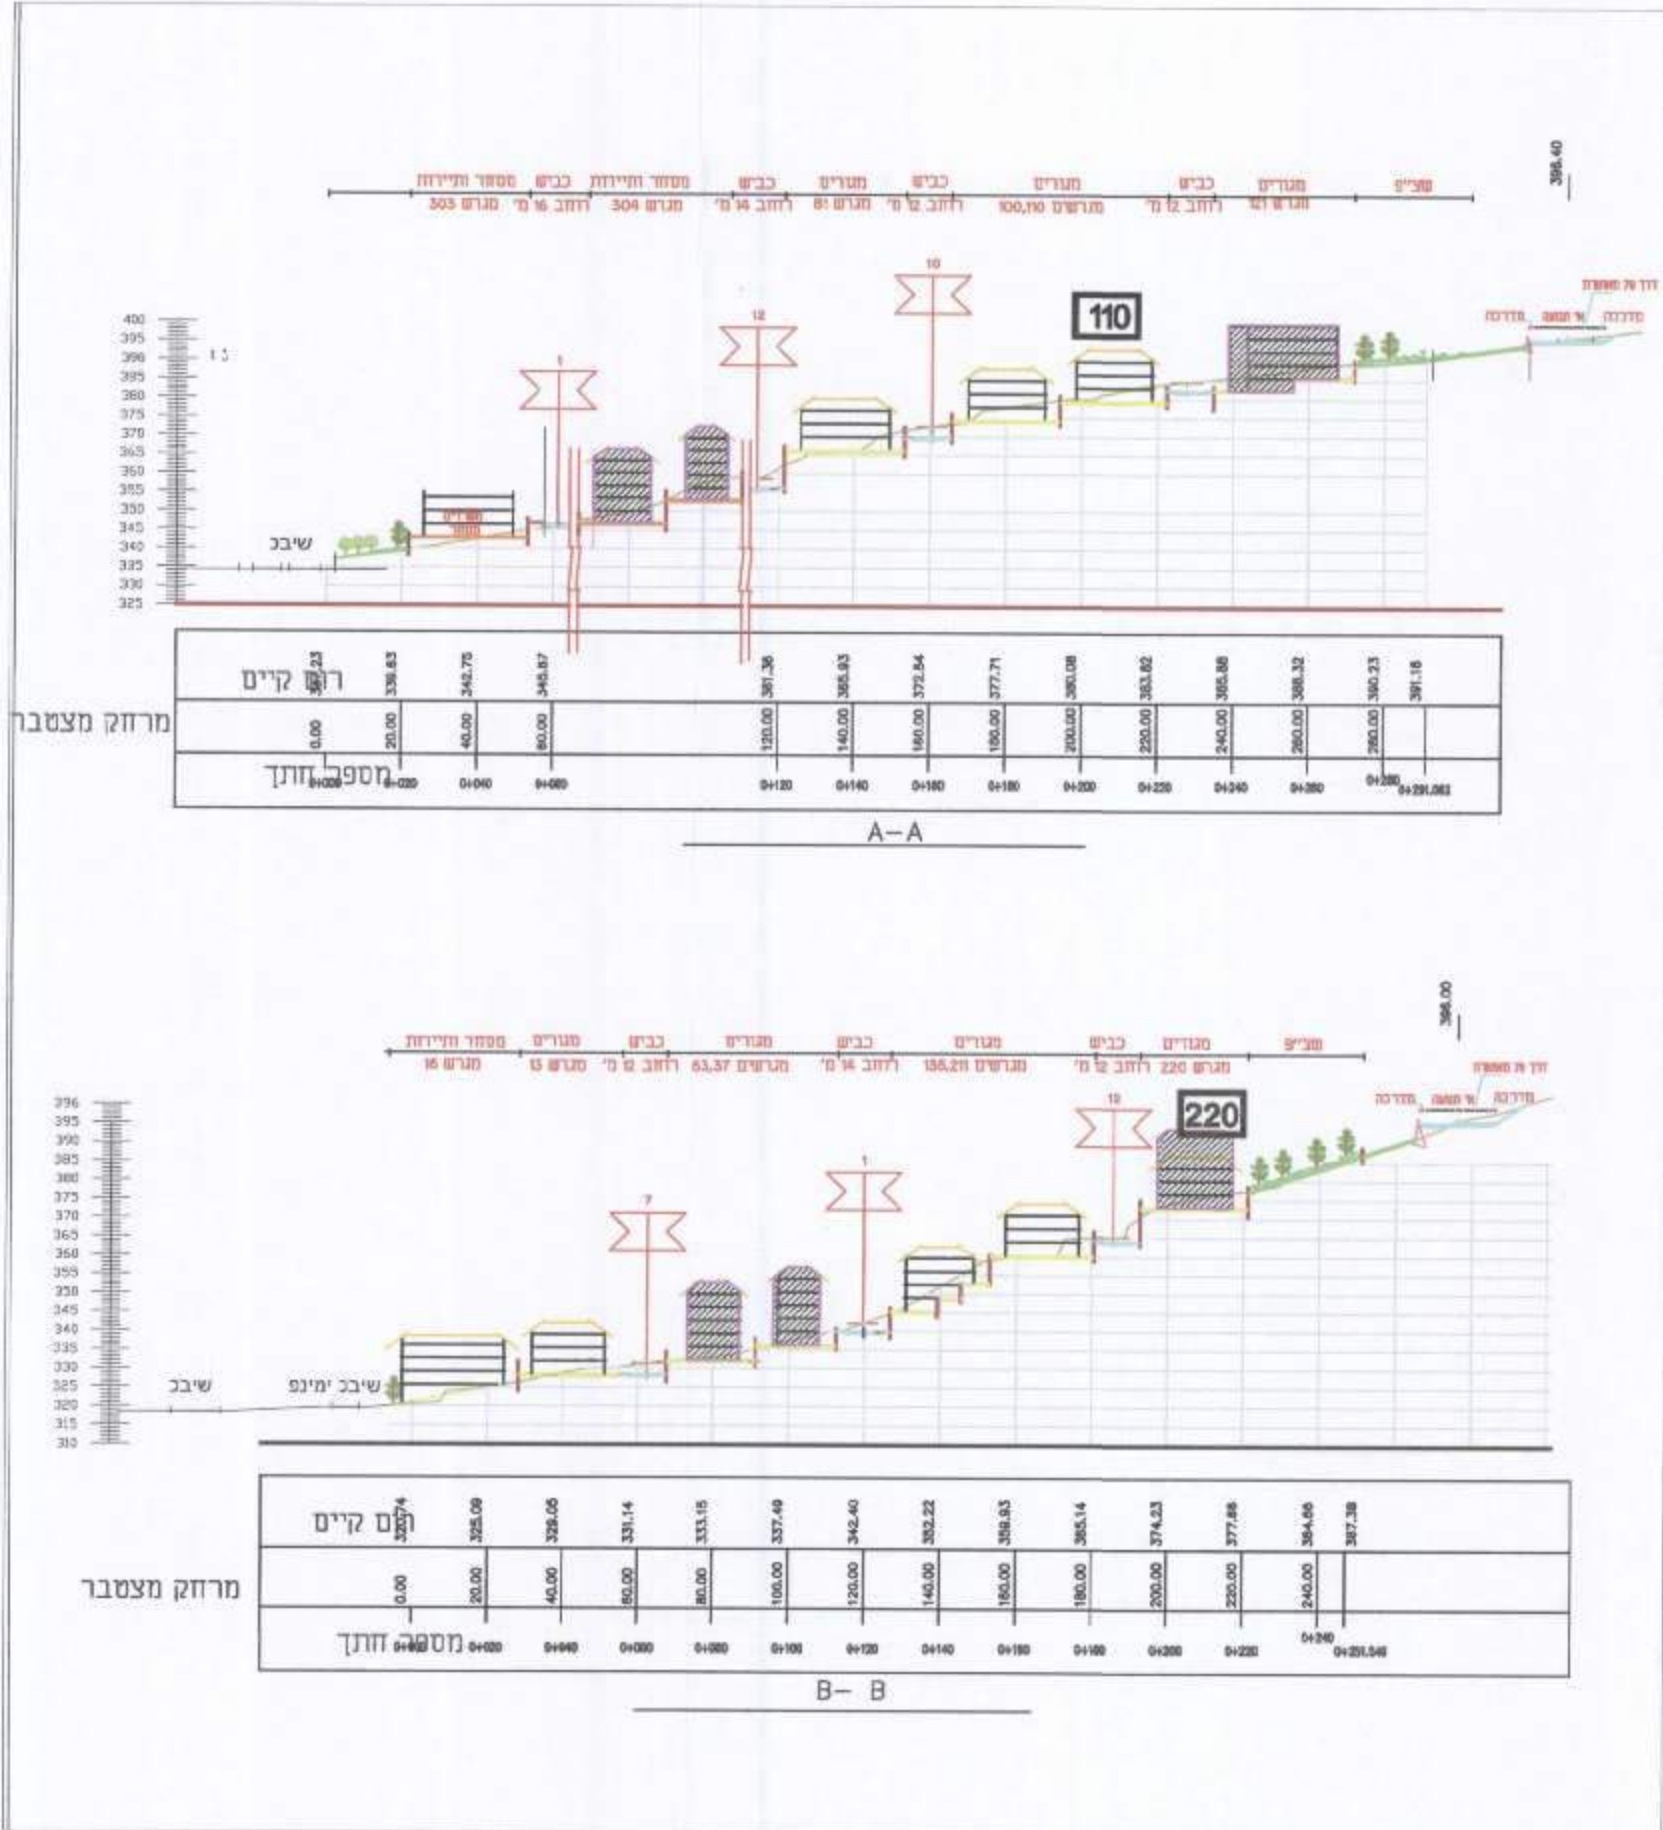

המזמין:	מ.מ. משהד
שם הפרוייקט:	תוכנית מס' ג/21094 שכונת מגורים מזרחית במשהד
שם התכנית:	חתכים
מס, גליון:	2
מספר מידות:	2
קנה מידה:	SCALE: 1:2000
תאריך:	DATE: 30-09-2014
שם קובץ במחשב:	D:\roads\mash-had
לביצוע:	<input type="checkbox"/>
למכר:	<input type="checkbox"/>
לאישור:	<input type="checkbox"/>
לעיון:	<input checked="" type="checkbox"/>
מועד:	מועד: 30-09-2014
מחזור:	מועד: 30-09-2014
אישור:	אישור: קלר
קבל:	קבל: קלר

ד"ר יולי קלר - בקרת רעש ורעידות  
טלפון: 04-8759875 04-8760079

המבצע אחראי לבדיקת המידות ולהתאמתן במקום על המבצע לבקר את הכל המידות ועל כל טעות או אי התאמה עליו להודיע למתכנן בכתב. המתכנן יהיה הבעל הבלעדי של תכנית זו ושל זכויות היוצרים בה. אין לשנות כל שימוש בתכנית זו וברעיונות הגלומים בה ללא אישור בכתב של המתכנן.