

הודעה על אישור תוכנית מס'  
 מורטמה בילקוט הפרסומים מס' 220  
 מענה 6/5/14 עמוד 582

חוק התכנון והבנייה, התשכ"ה - 1965  
 תכנית מפורטת

מס' 13\10484

שם התכנית  
 בית משפ מור - 13\10484






נספח בינוי גליון 1 מתוך 1

קני"מ	1:100
-	-
-	-
-	-
-	-

תאריך 10/06/14

הודעה על אישור תוכנית מס'  
 מורטמה בעיתון 22.7.14 בית 10484  
 ובעיתון 25.7.14 בית 10484  
 ובעיתון מקומי 27.7.14 בית 10484

ועדה מקומית לתכנון ובניה טכני  
 אישור תכנית מס' 22.7.14  
 אישור התוכנית הולכה לאשר את התוכנית  
 אישור מס' 22.7.14  
 אלוכל מוטי לביאוריי הוסיף להכנס  
 מהלך הועדה המקומית  
 מטבריה ע"ה

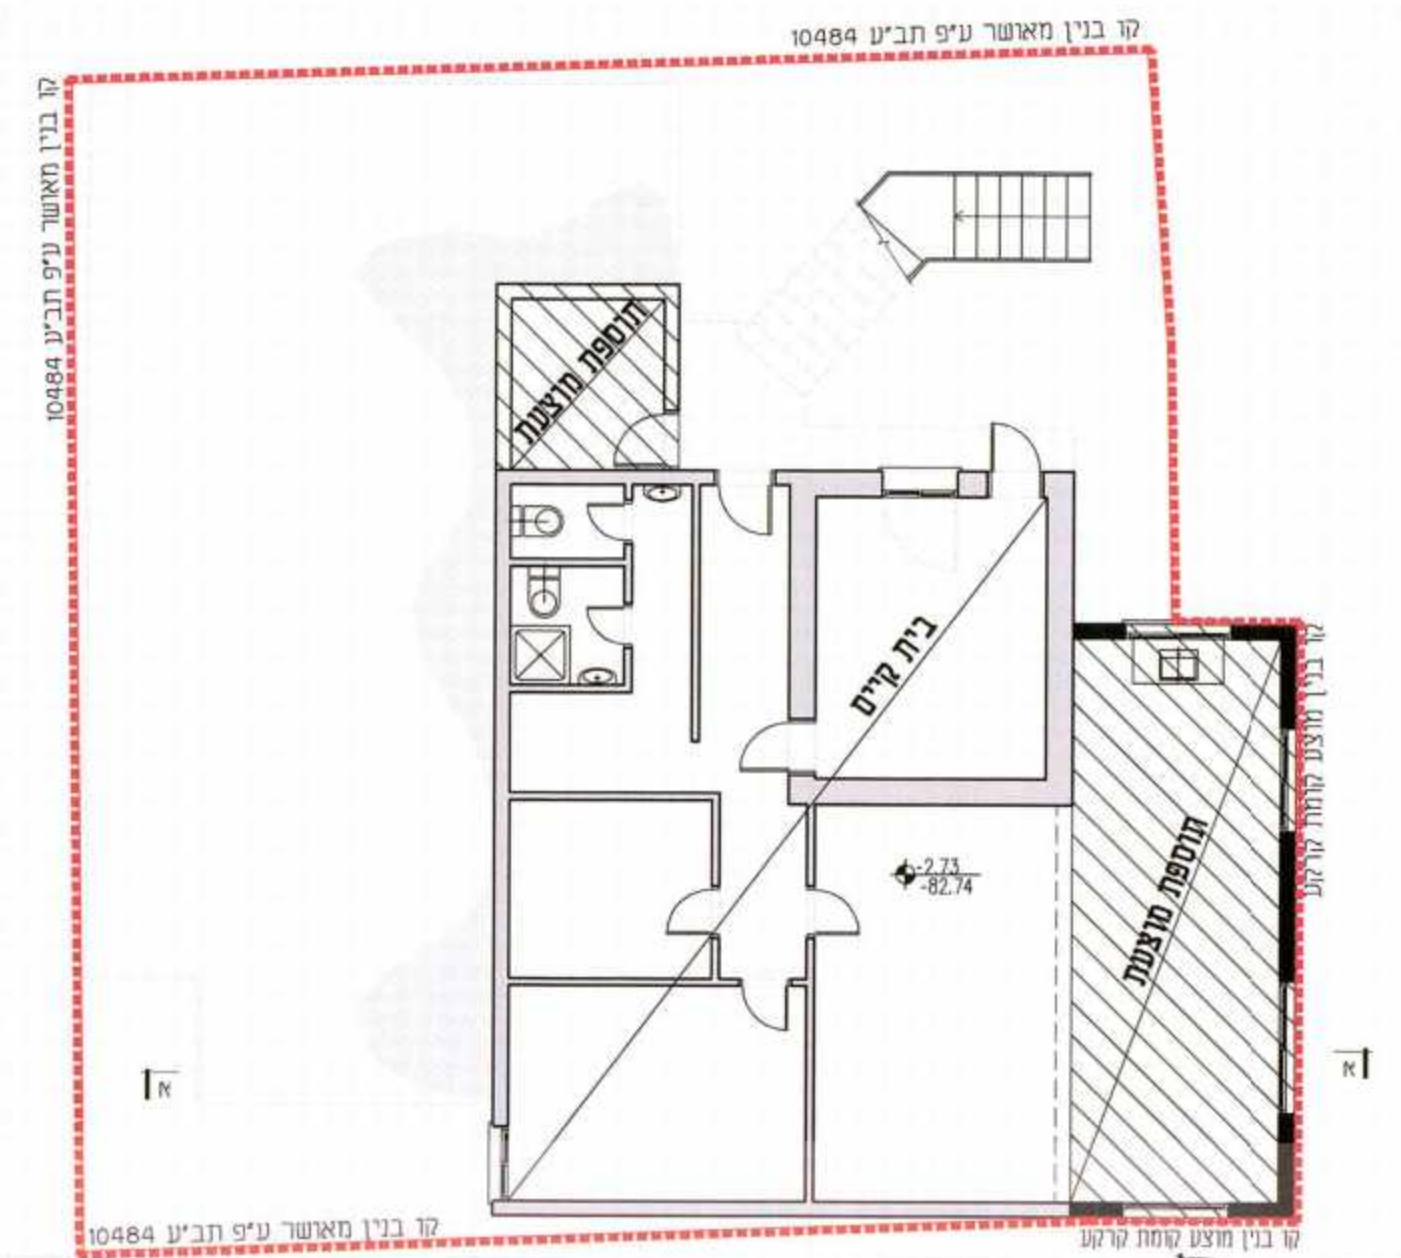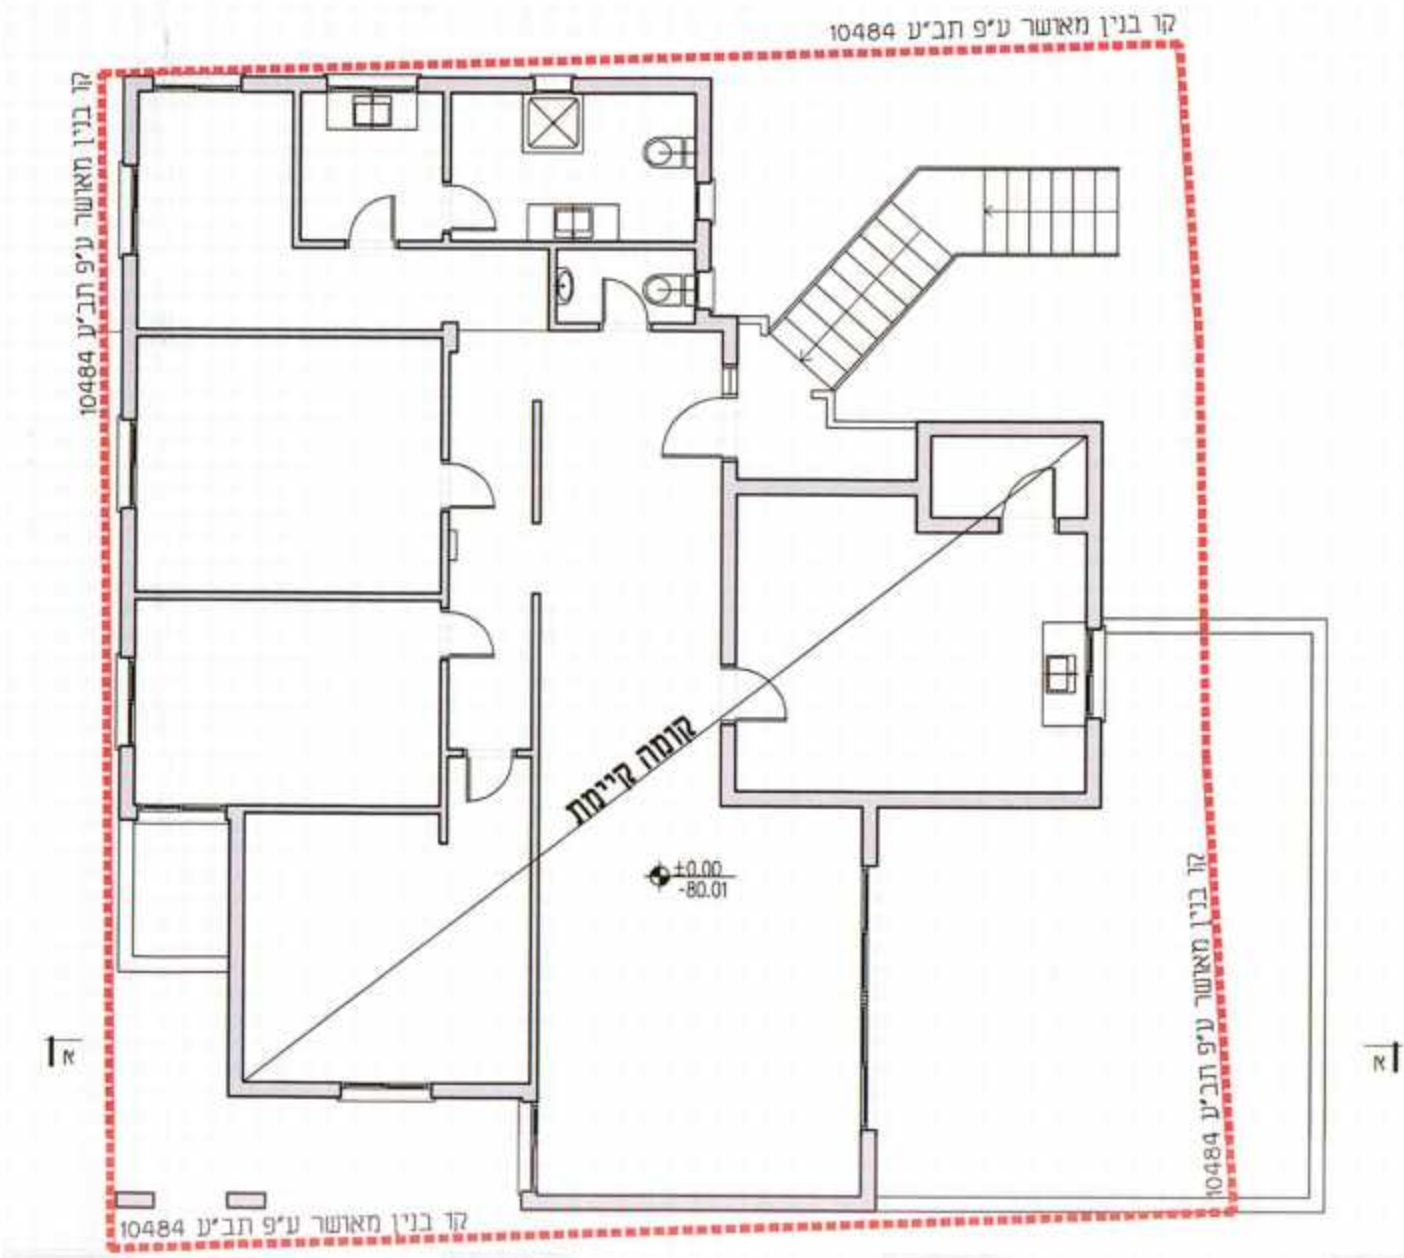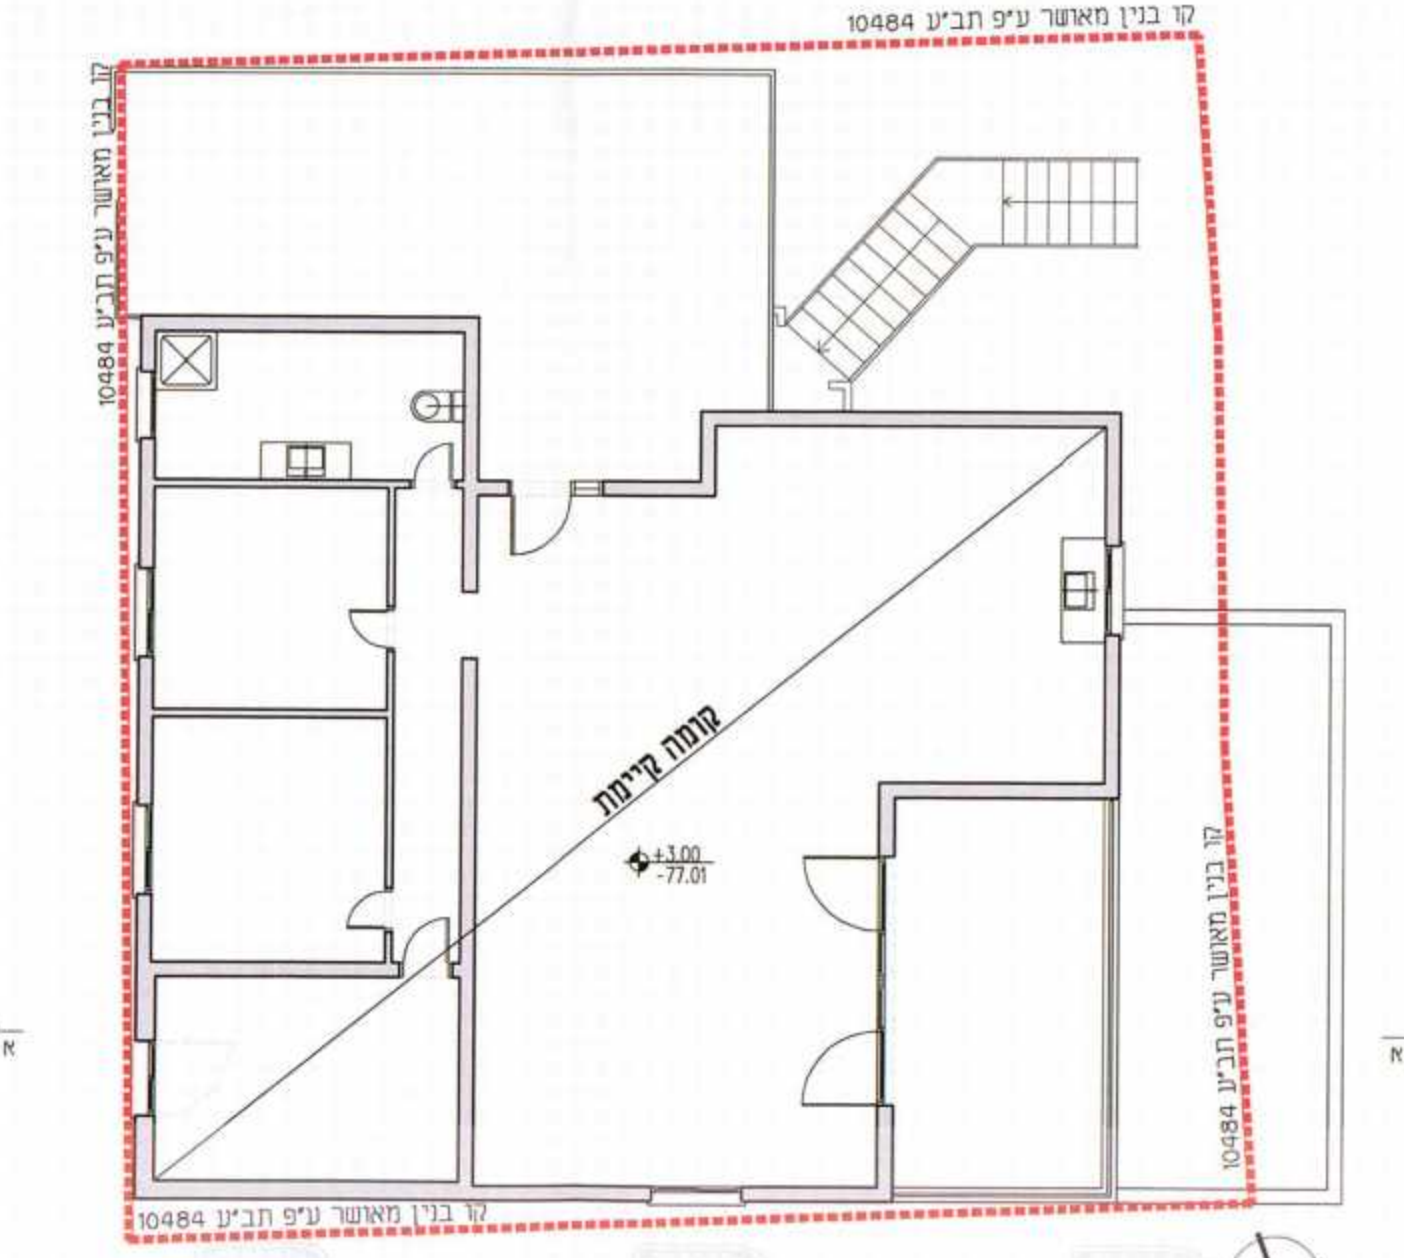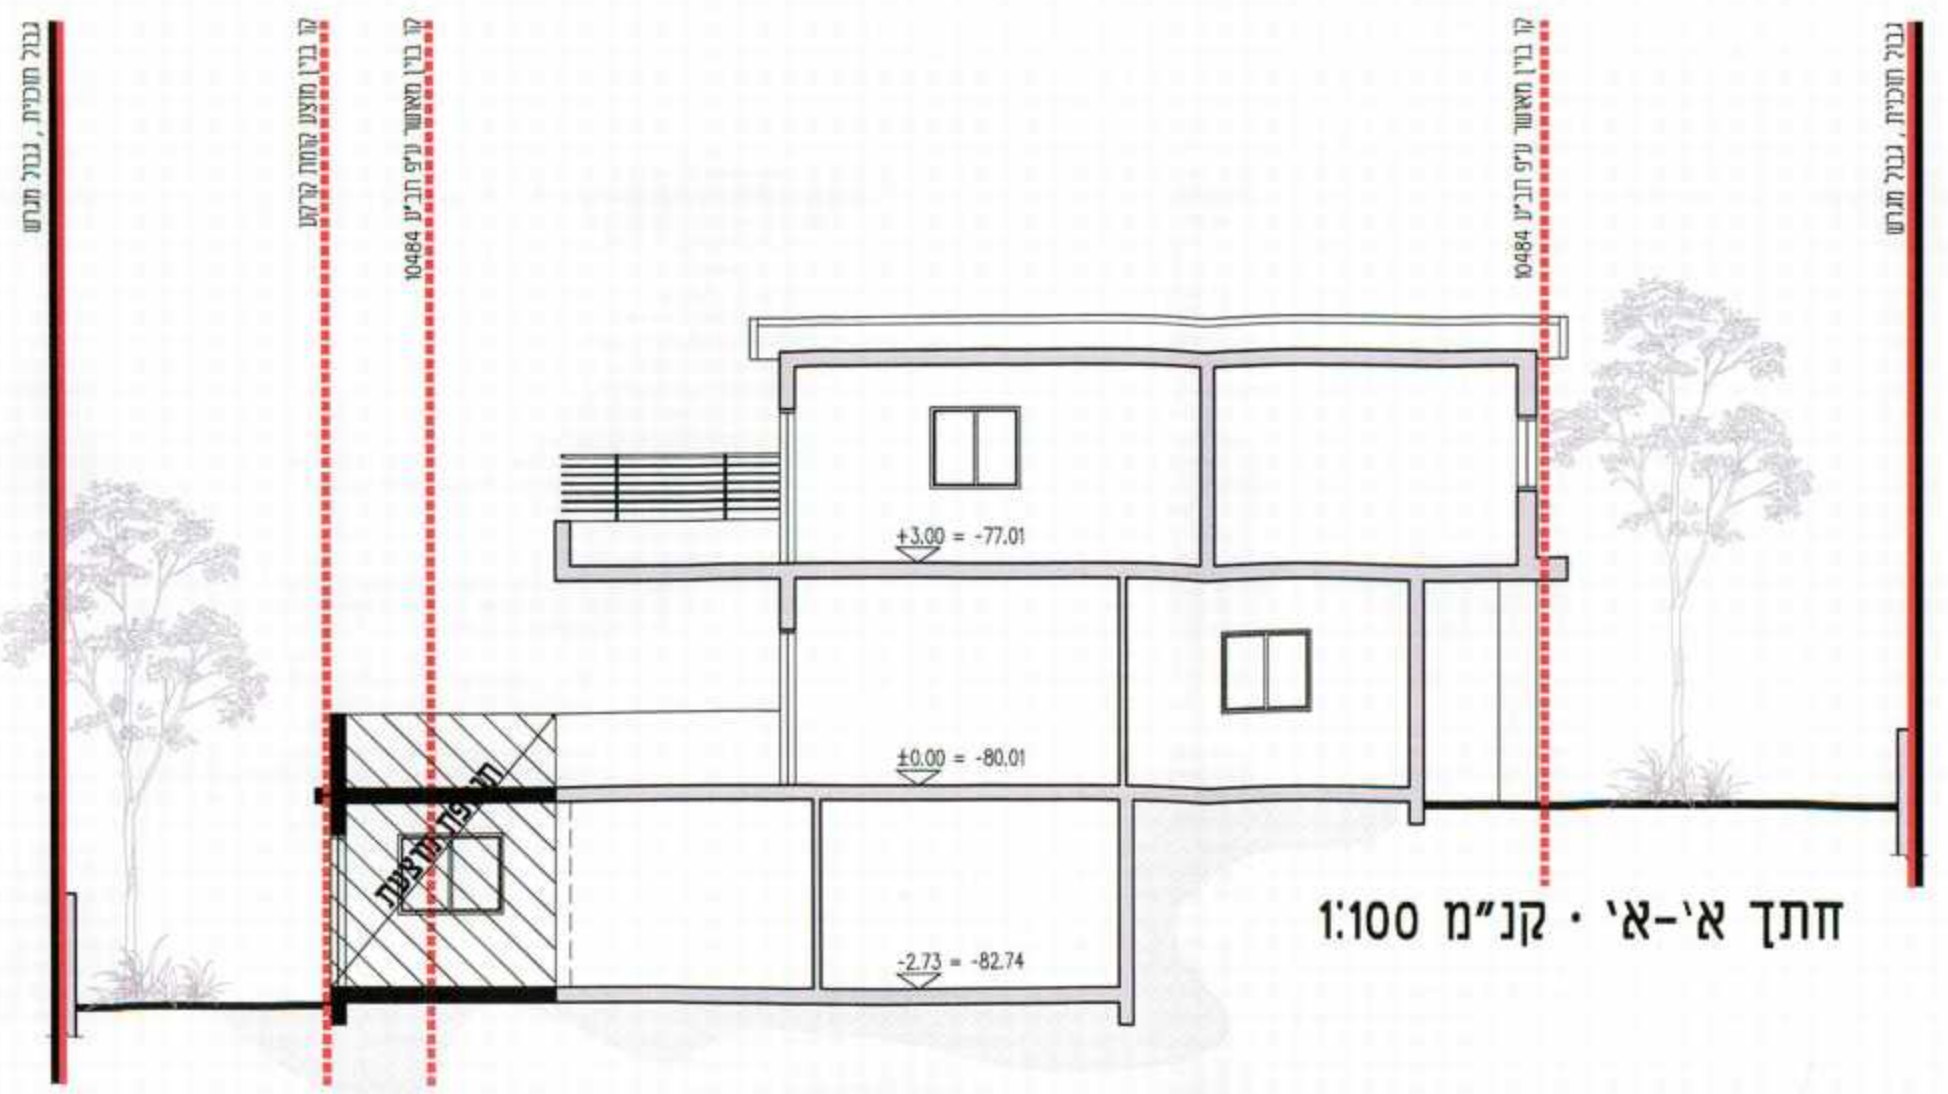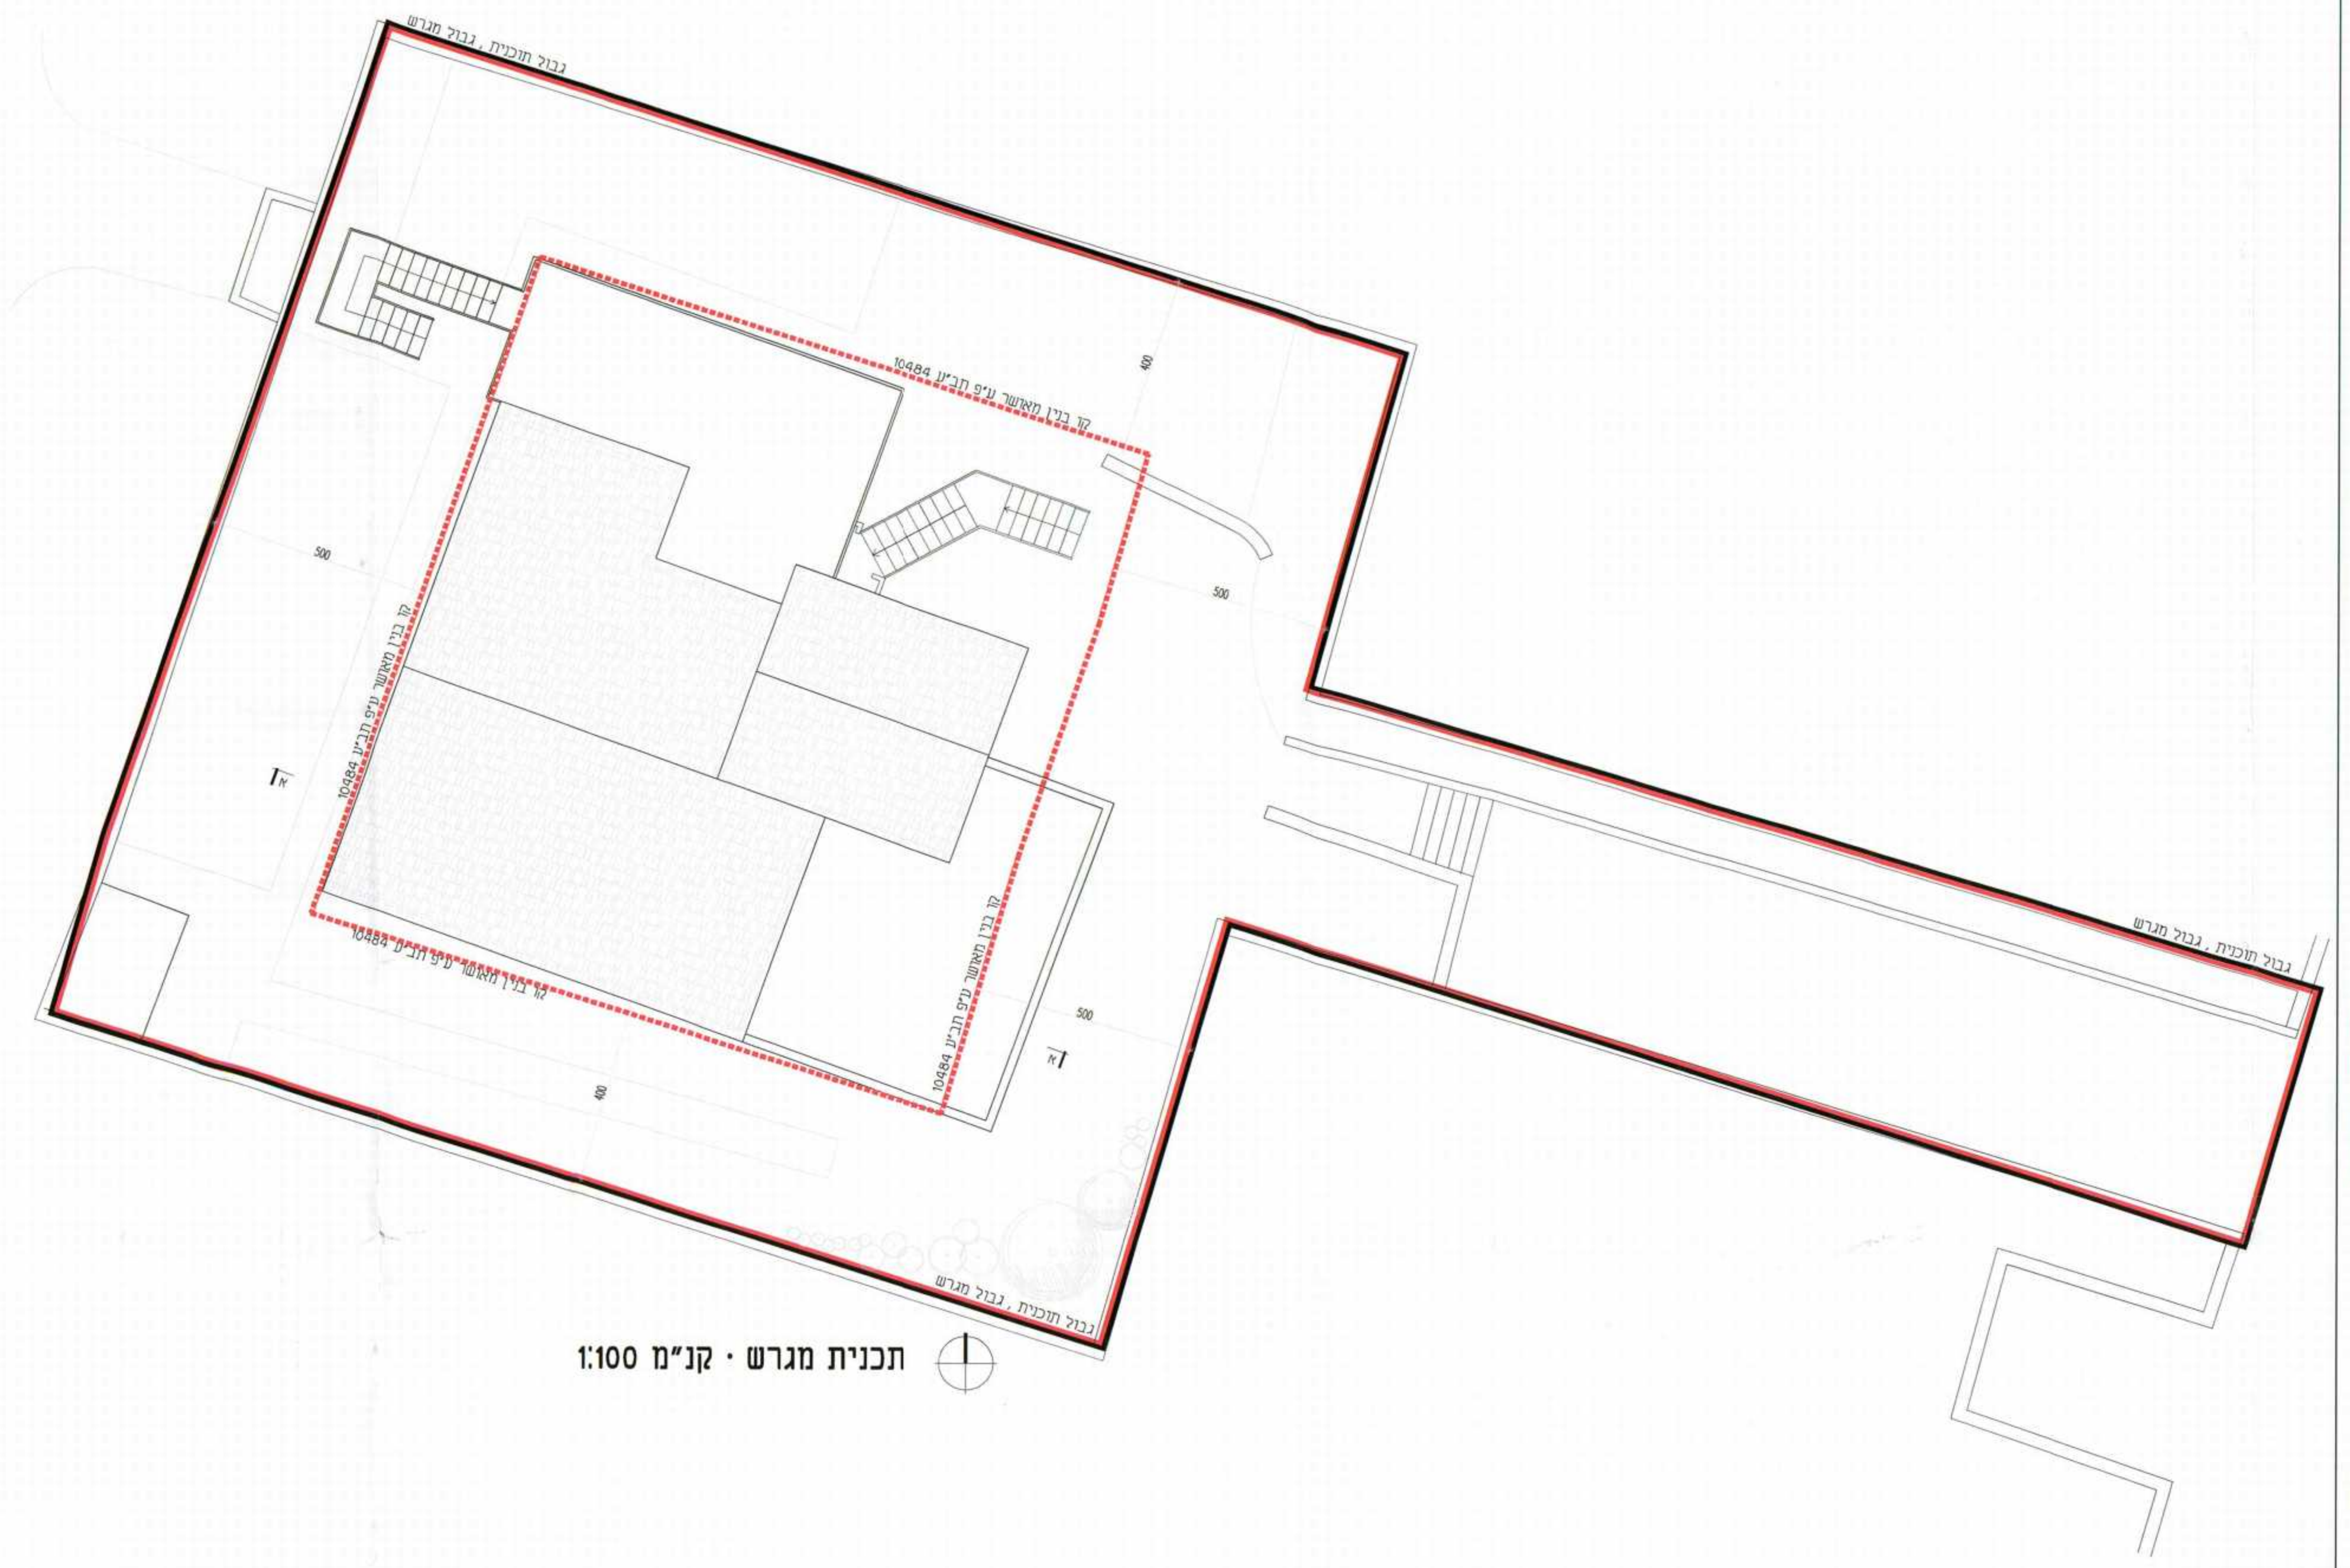

שמות וחתימות:	
שם: אדר' משה ענתבי	תאריך: 10/06/14
שם: יצחק מור	תאריך: 10/06/14
שם: יצחק מור	תאריך: 10/06/14
שם: יצחק מור	תאריך: 10/06/14