



סה"כ שט עיקרי : 170 מ'

סה"כ שט שירות: 28 מ'


קומת קרקע מוצעת:

40*2=80 m² 80ππ 


סה"כ שטח קומת עמודים: 120 מ^2

סה"כ שטח שירות ממ"ד: 14


סה"כ שטח שירות מחסן : 57

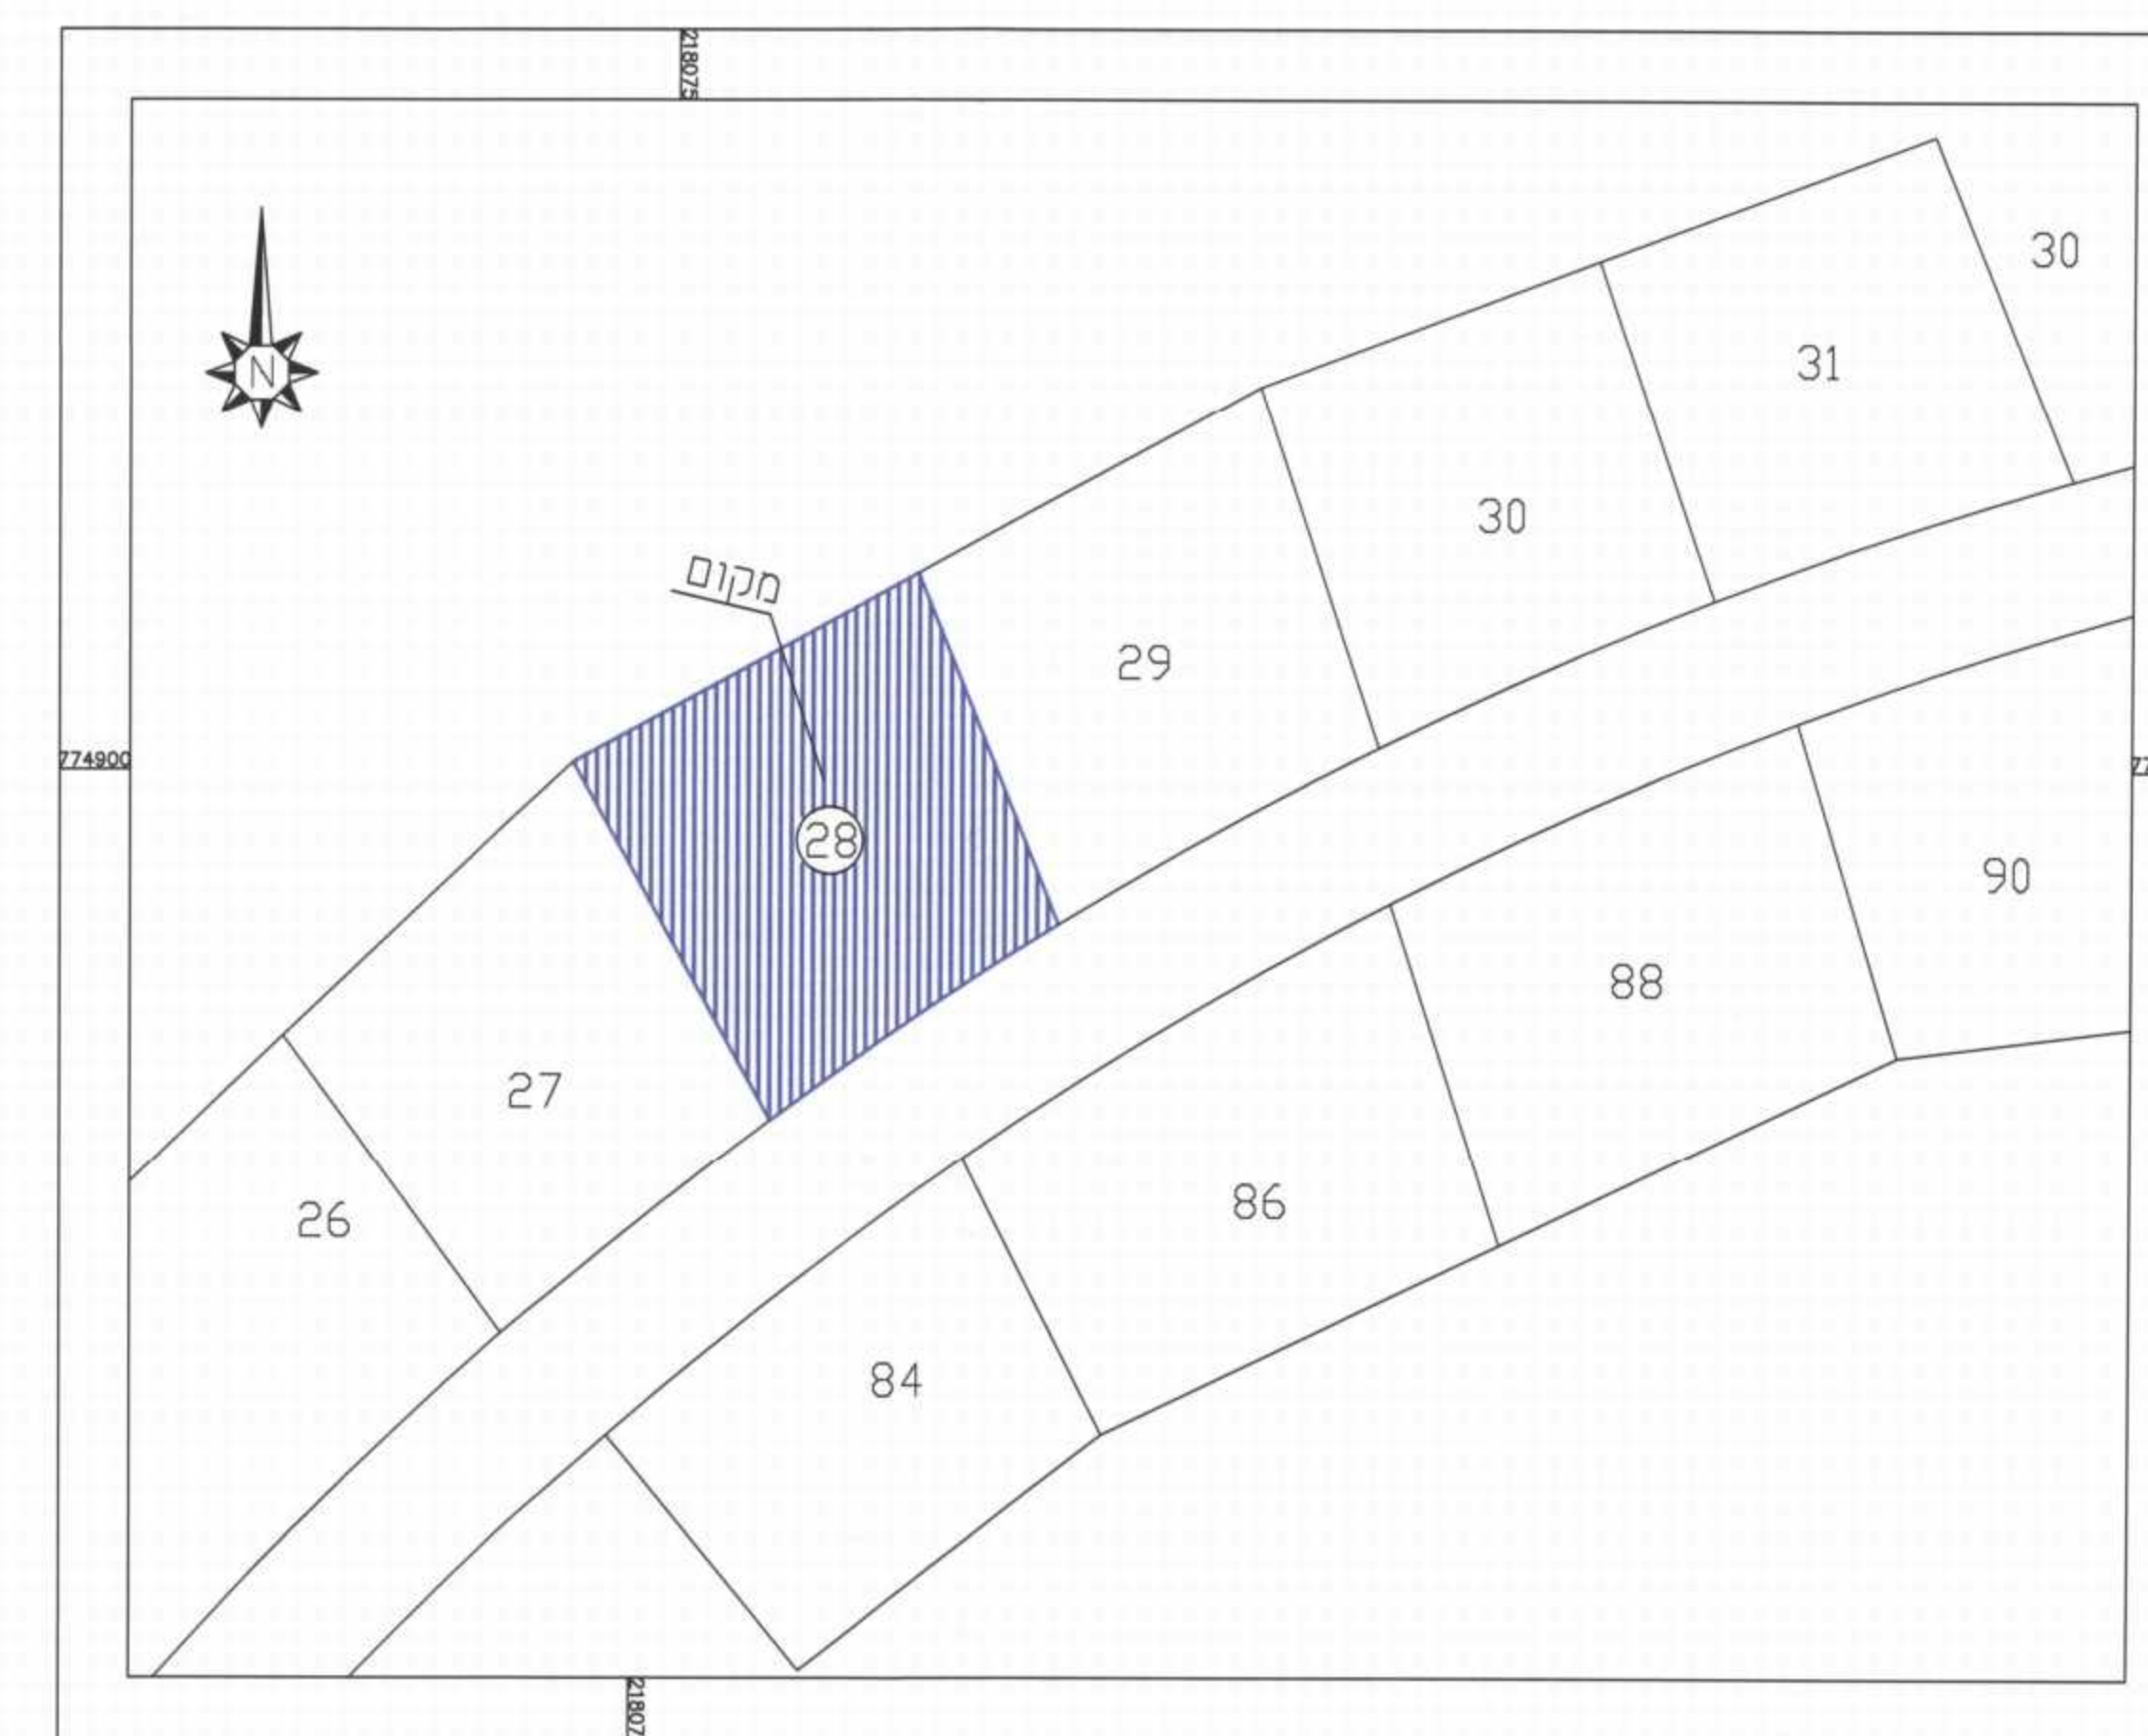

תרשים סביבה קנ"מ 1250 : 1

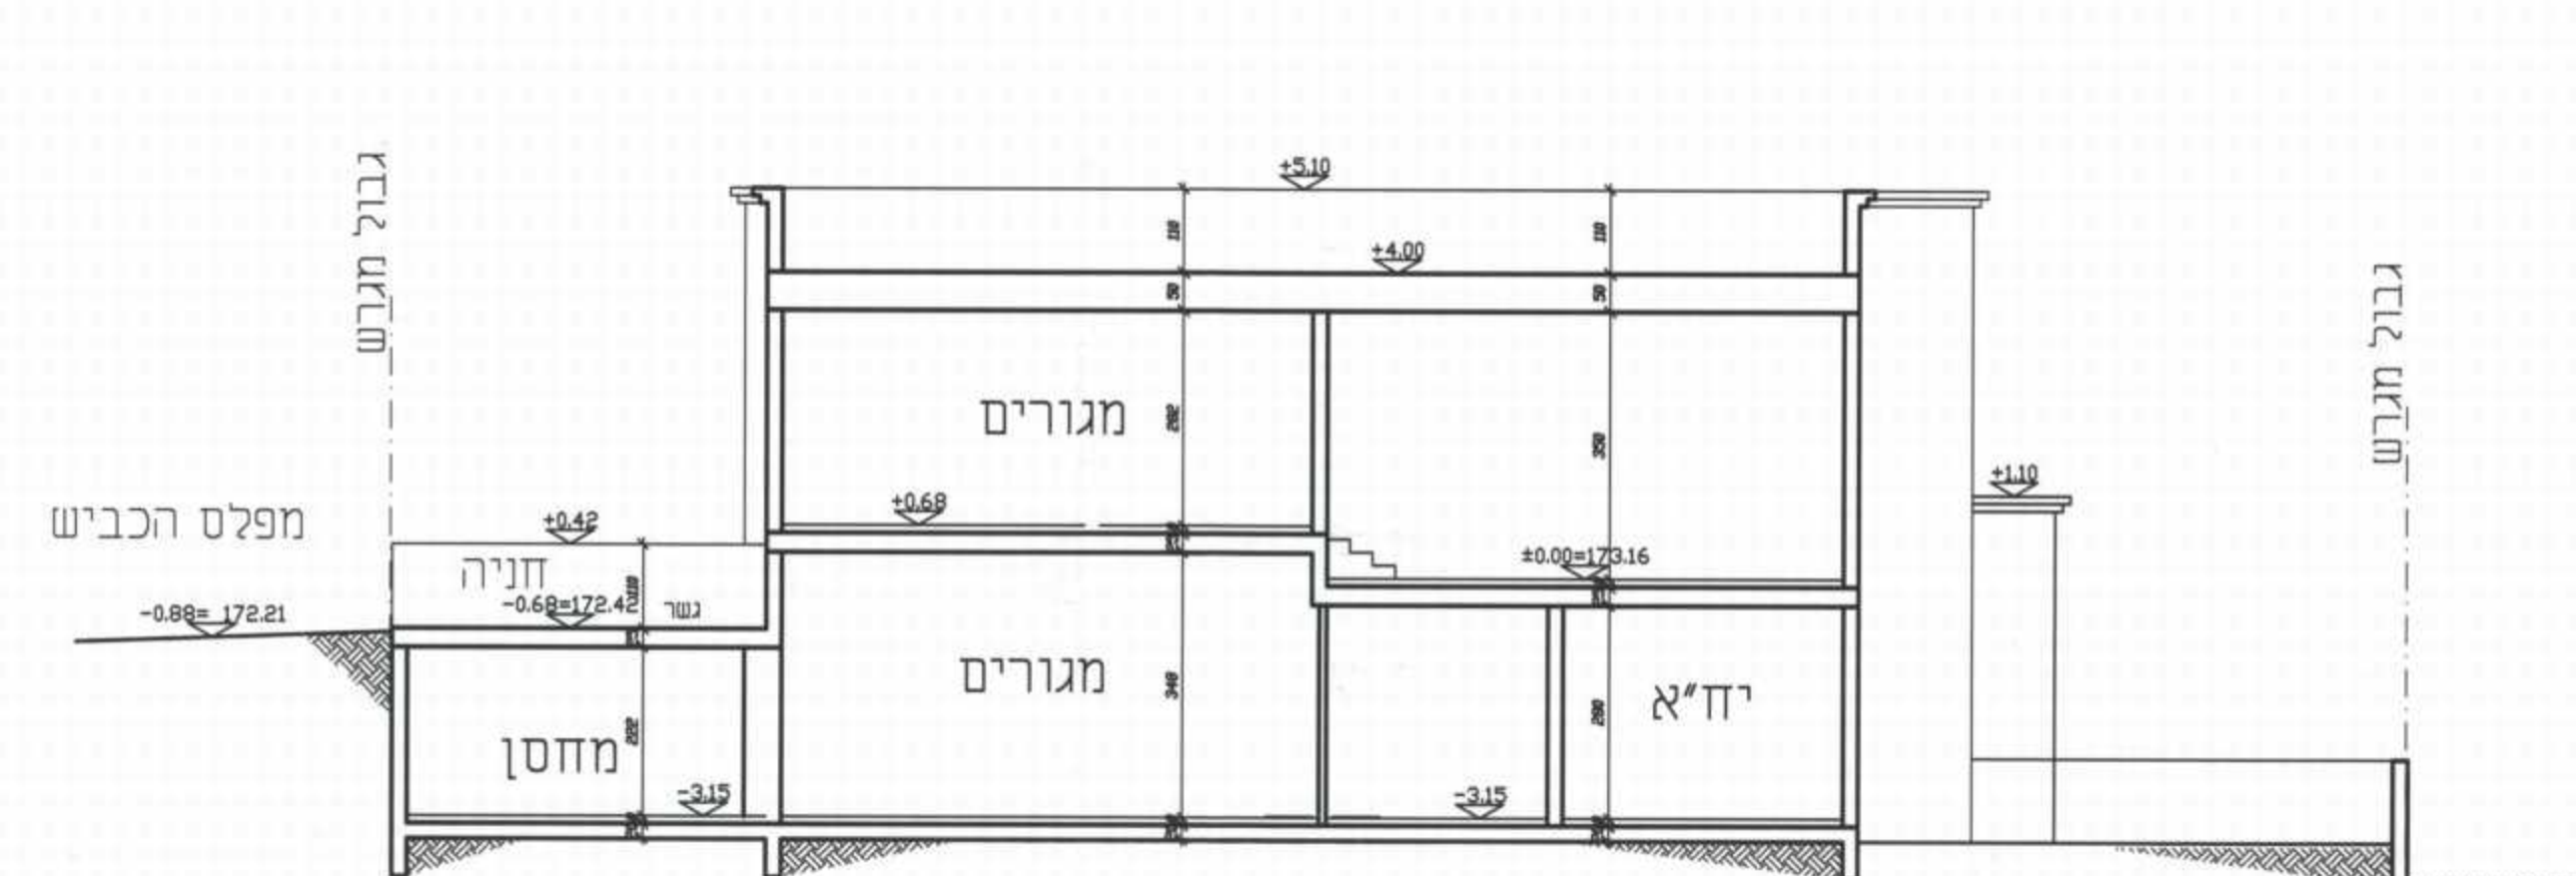

חתך ב-ב קנ"מ 1:100

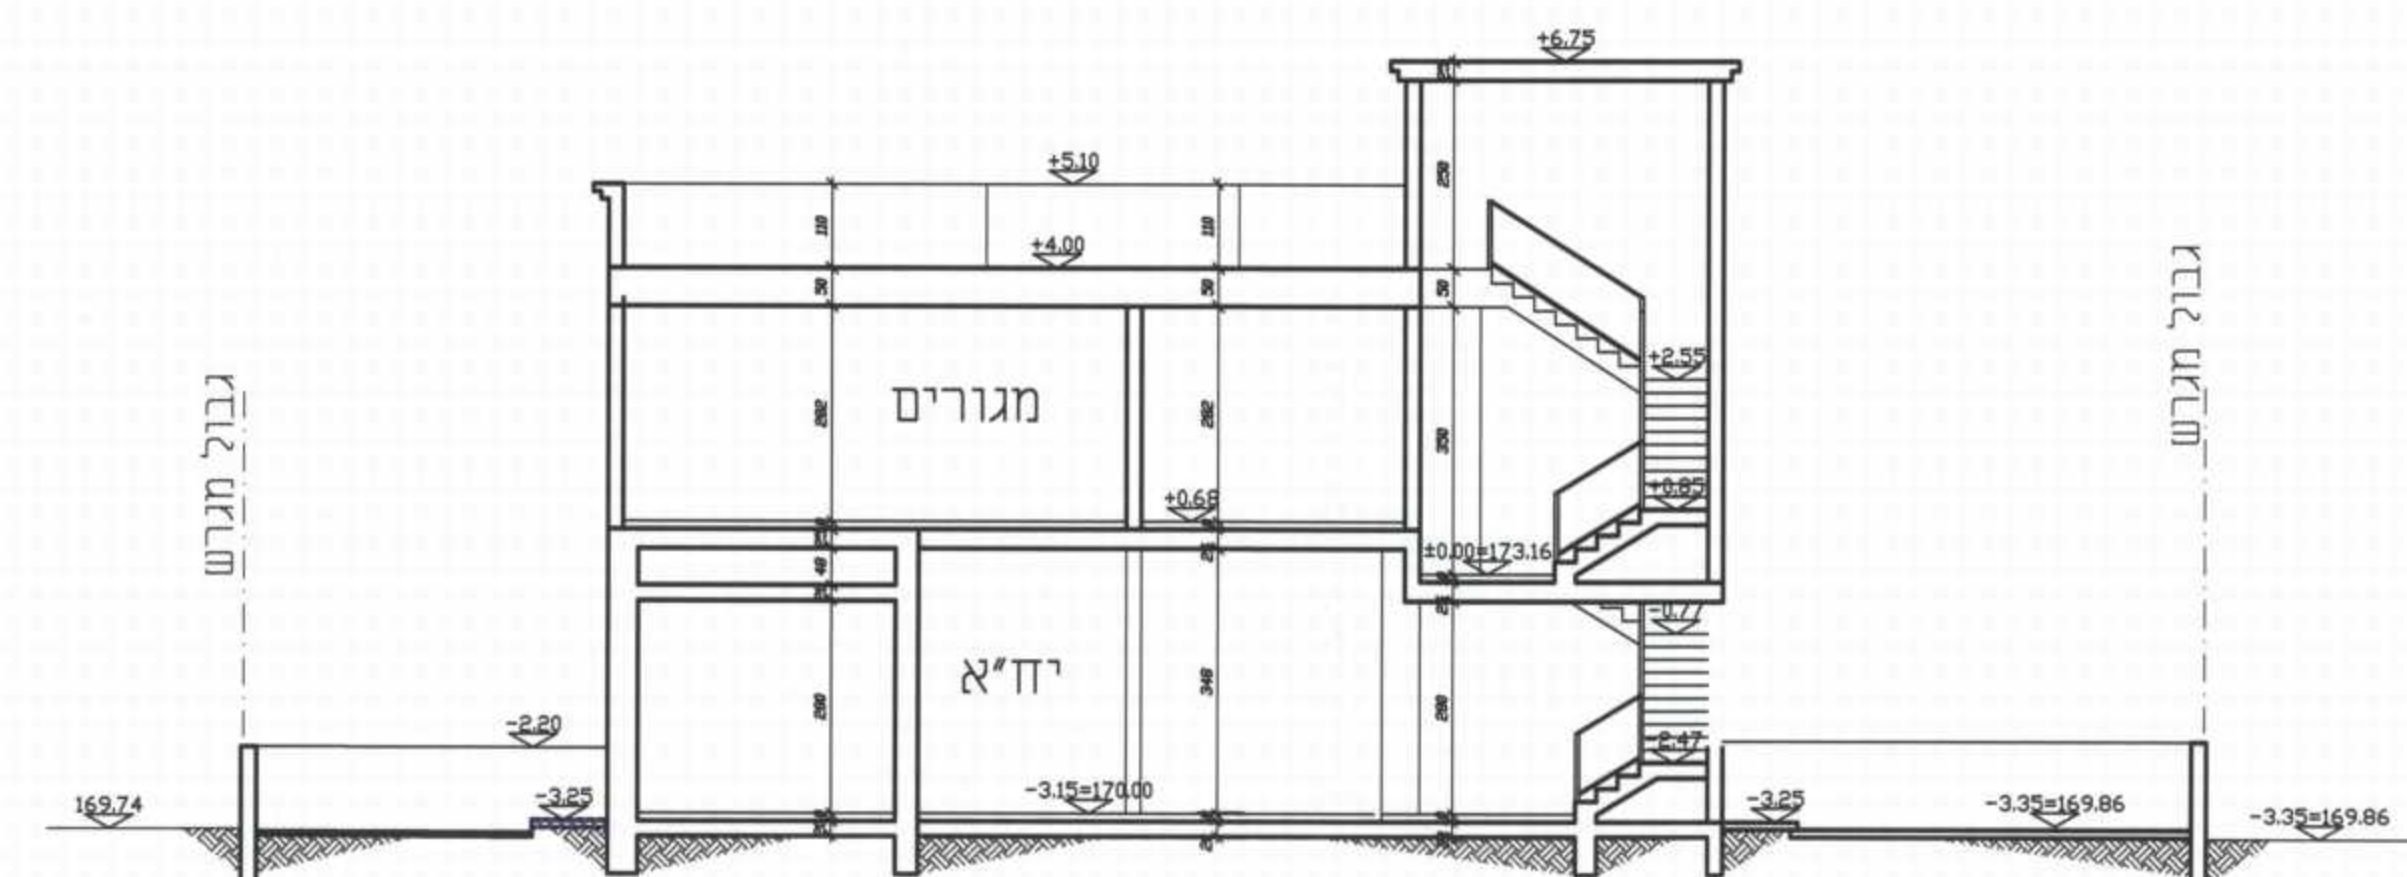

חתך א-א קנ"מ 1:100

תכנית מפורטת שינוי הוראות בניה במגרש 28- יערה
נספח בינוי

מילון המונחים	מבית המית	ויתורים או משאית
ללא איחוד וחלוקה	ועדה מחוזית	תכנית שניתן מכוחה להוציא דתרים

מחיר : הצפון.

מרחב תכנון מקומי : מעלה הגליל.

רשות מקומית : מושב יערה

שטח התכנית : 0.829 דונם

1 : 250 קנה מידה:

חלקות		גושים	
חלקי חלקות	חלקות בשלמותן	סוג חגוש	גוש
3	---	מוטדר	18330

חותמות מוסד התכנון :

הדעה על אישור תכנית מס: 2000

פירוטם בקילום ההדגשים מס' _____

חתימה _____

משרד התיישבות מרחבית

חוק התכנון והבניה תשמ"ח - 1985

2000


התקנה המחוזית לתכנון ובניה מחוזית

ביום 2000

חתימה _____

מנהל מנהל התכנון

שלב: מתן תוקף **מהדורה:** 1 **תאריך:** 2.5.15

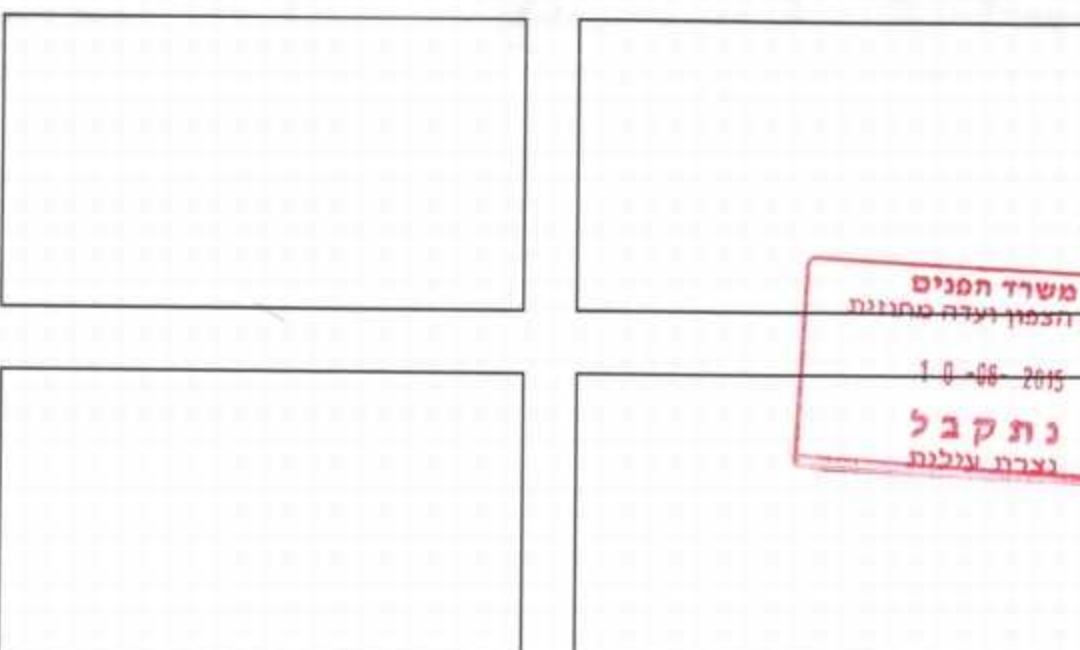

:סמכות וזחתימות

[illegible]

:TT

הריני מצויר בזאת כי מדידת המפה המופגרת/ית, המצבית המחוזה רקע לכתיבת זו, נערכה על ידי ביום: סעיד טעפז והיא הוכנה לפי הוראות נוהל מבאית ובתראם לתוראת החוק ולתקנות המודדים שבתורף. זלום האך הכחול והקדסטר: מדידה גרפית/ נא כחול (בלבד) ברמה אנליטית / מדידה אנליטית מלאה ברמה המצבית (כולל האך הכחול).

סעיף ט
מספר תעודת זהות
762
תאריך
16.5.15
מספר רישון
06-267142