



תחנת תדלוק על פי תב"ע מאושרת ג/145 9145


מעבר תתיק קיים

אזור תעשייה מתוכנן

מחלף - מתוכנן ע"י משר' קרני מהנדסים

אזור תעשייה ציפורית

שלב א' - חיבור תחנת תדלוק לרמפה לפי תכנית מס' ג/19806 קנה מידות: 1:2500

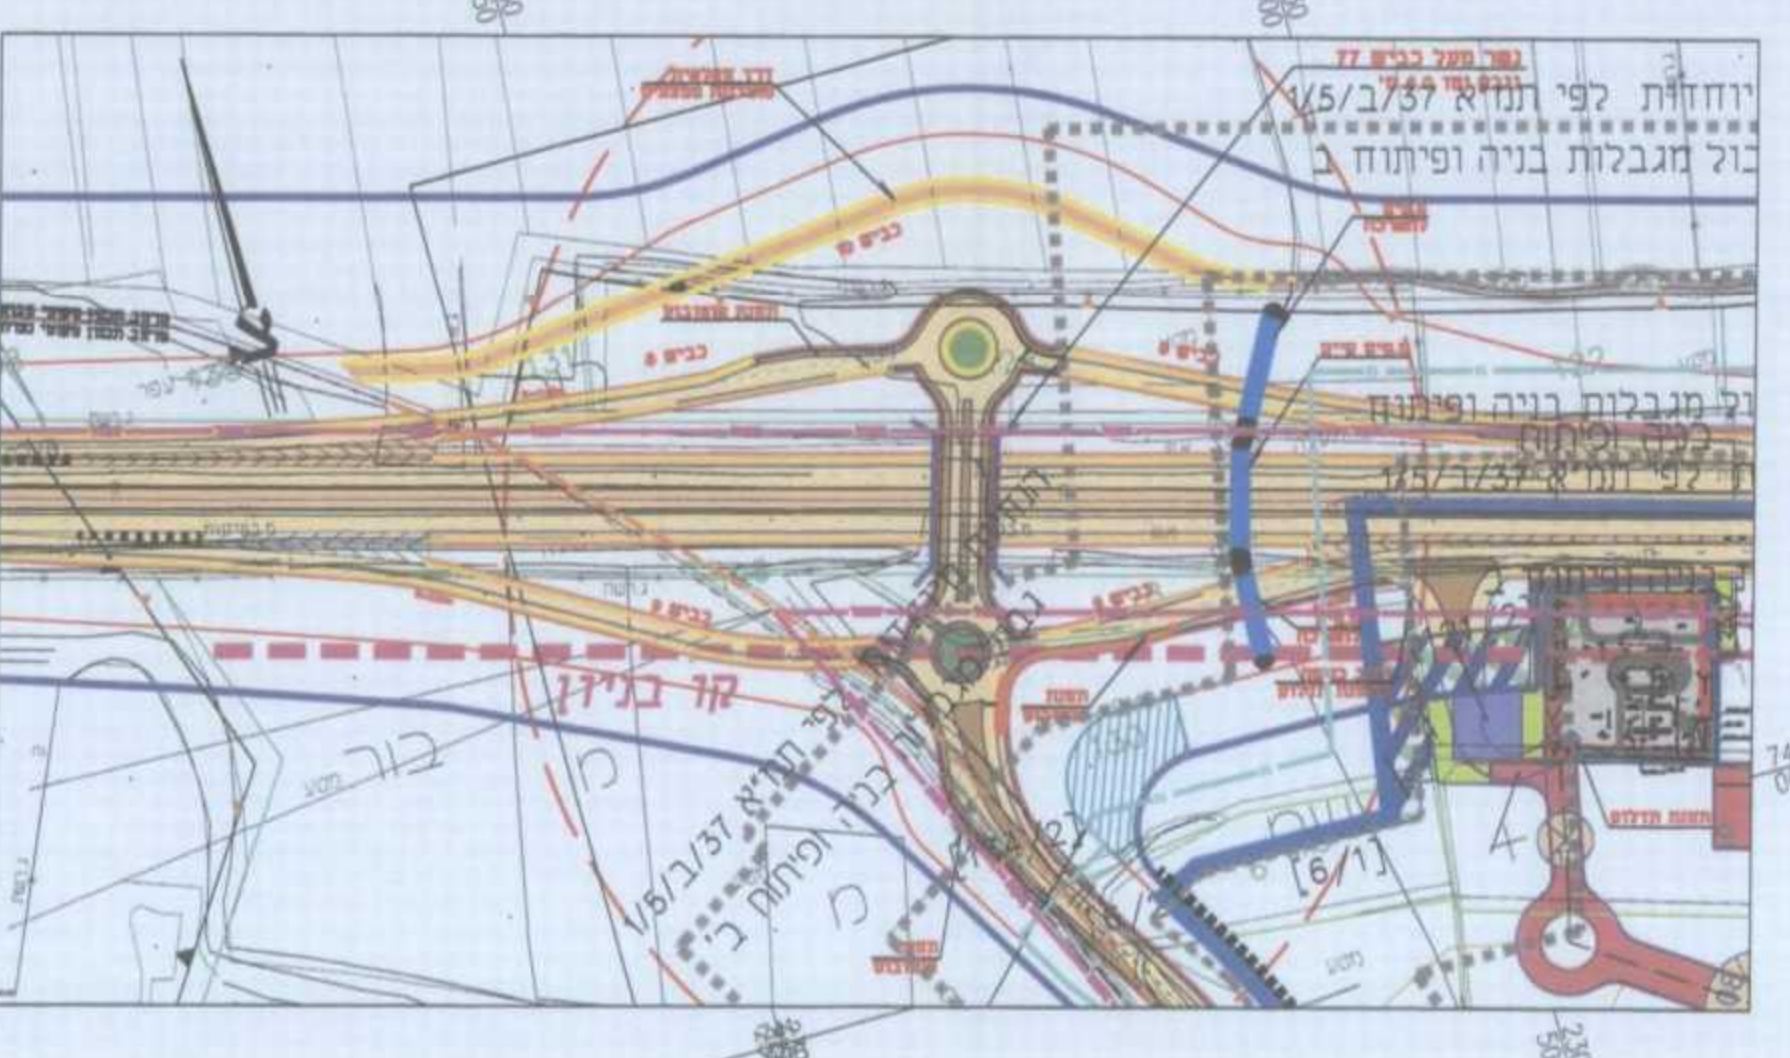

ועדת המסורת והתכנון
מבוא עמקים

2-12-2014
20521\ג
תקבל

תכנית
אזור תעשייה - משהד
נספח תנועה

שם התוכנית	שטח התוכנית	סוכנות התכנון	תאריך התכנון
ללא איחוד וחלוקה	ועדה מחוזית	תכנית מפורטת	תכנית שטחיה ניתן להוציא והתרי בניה

הצפון
מבוא עמקים
מ.מ. כפר משהד
765.743 ד'
1:2500

מגעים תחילת התכנון: 2014
מגעים סיום התכנון: 2014

מס' חלקה	שטח חלקה	שטח חלקה	שטח חלקה
17465	17465	17465	17465
17464	17464	17464	17464
17385	17385	17385	17385

הערה: תיקונים להפקדה
5 התירוח: 21/10/14

שם התוכנית	ועדה מקומית מבוא עמקים	חוזר ציפור 5	צורת עילית	04-6551346	04-6468585
מגעים התכנון	ועדה מקומית מבוא עמקים	חוזר ציפור 5	צורת עילית	04-6551346	04-6468585
בגל התכנית	מ.מ. משהד, ר.מ.י. ופרטים	חוזר ציפור 5	צורת עילית	04-6551346	04-6468585
מנכ"ל התכנית	חוס מוחמד אבו בכר	חוזר ציפור 5	צורת עילית	04-6412252	050-5325772
מנכ"ל	מוענת כילאני	חוזר ציפור 5	צורת עילית	04-6468243	050-7380785
מנכ"ל טכני	לוי & שרג	חוזר ציפור 5	צורת עילית	04-8553654	04-8553655

לוי & שרג
מנהלים יועצים בע"מ
תכנון בתחום אדריכלות
דרכים תנועה ותחבורה

משרד: רח' יפ' 145 א', חיפה
טל: 04-8553654
פיקס: 04-8553655
e-mail: office@lsvyartark.co.il