


מנהל מינהל התכנון - מחוז צפון
 חוק התכנון והבנייה, תשכ"ה - 1965
 הועדה המקומית לתכנון ולבניה



20020

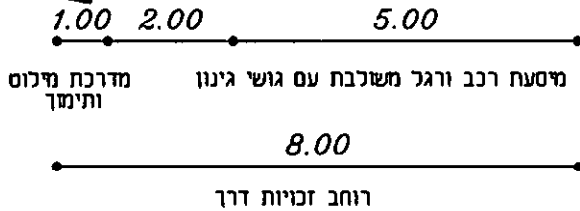

רחוב 8 מ' - חתך סיפוי 1
רחוב משולב



מנהל מינהל התכנון - מחוז צפון
 חוק התכנון והבנייה, תשכ"ה - 1965
 אישור תכנית מס' 20020

הועדה המחוזית לתכנון ולבניה החליטה ביום 15.4.15 לאשר את התכנית

התכנית לא נקבעה טענה אישור שר
 התכנית נקבעה טענה אישור שר

מנהל מינהל התכנון יו"ר תעודת המחוזית

הודעה על אישור תכנית מס' 20020
 פורסמה בילקוט הפרסומים מט' _____
 מיום _____

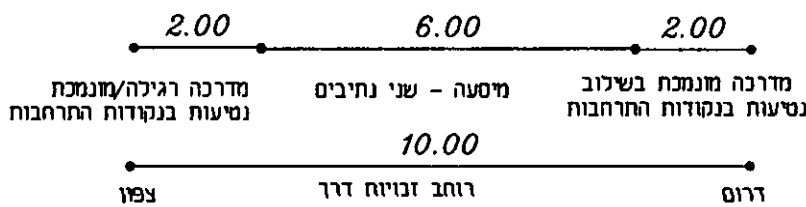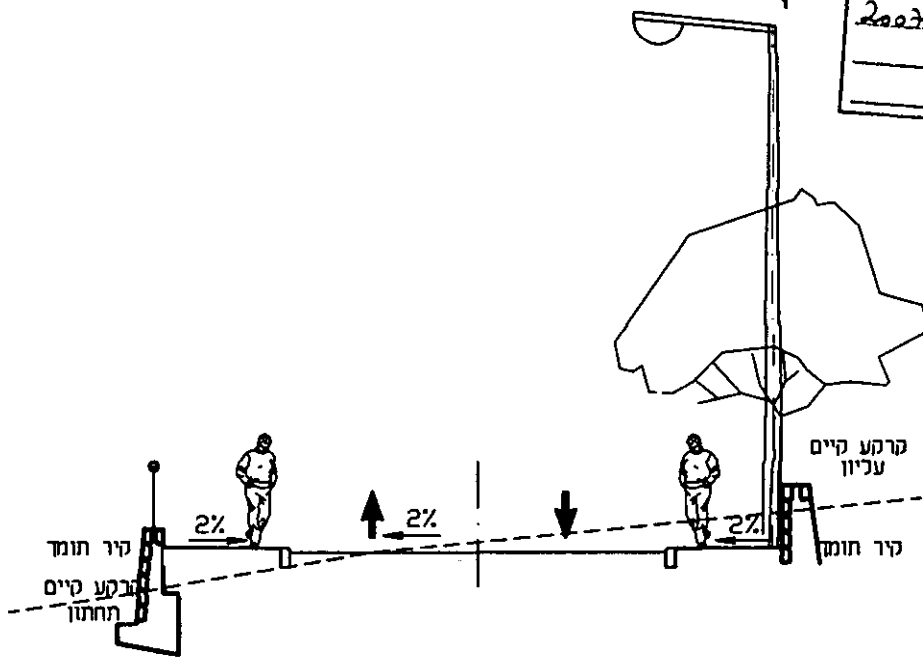

רחוב 10 מ' - חתך סיפוי 1
מדרגה - מסעה - מדרגה


אדריכלות נוף
סוד-סרגוסי בע"מ
 ת.ד. 386 גבעת אלה 23800
 סל. 04-6415717.009 04-6415719



קנימ-כלא
 תאריך- 12.13
 קובץ- 171-ht-re-1.1


ערבה שכונה מזרחית
חתכי רחובות נופיים
 8-10m

שם הפרויקט: 171
 שם תחילתו: 3.1

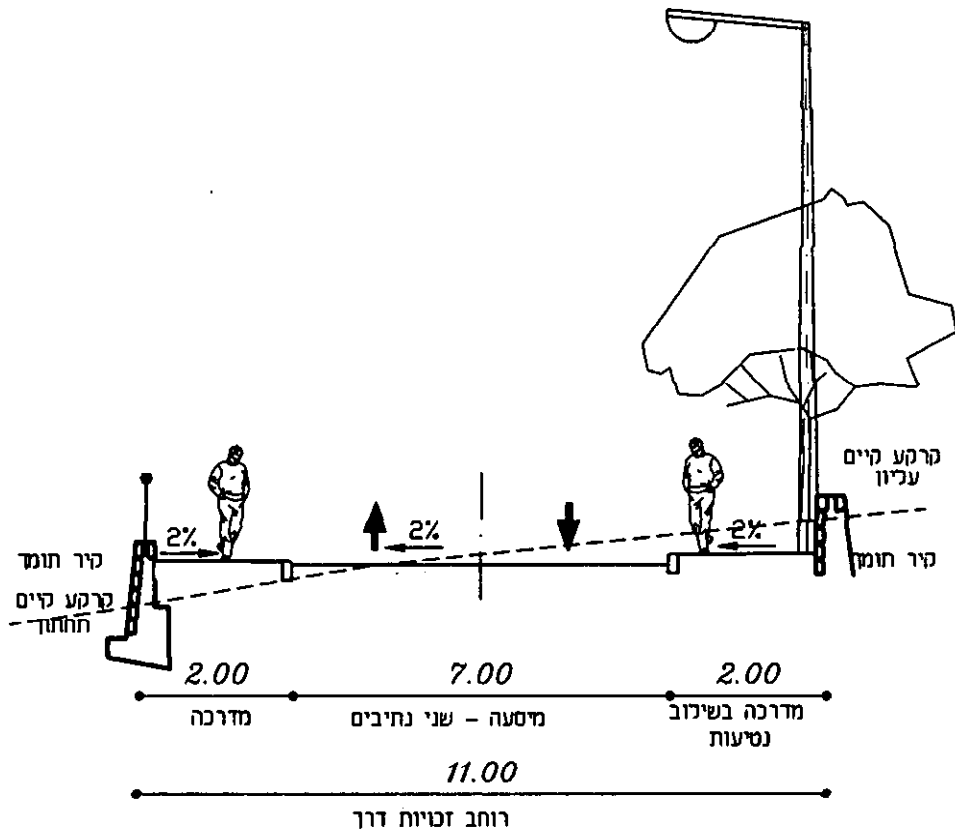

רחוב 11 מ' - חתך סיפוי

מדרכה-מסעה-מדרכה

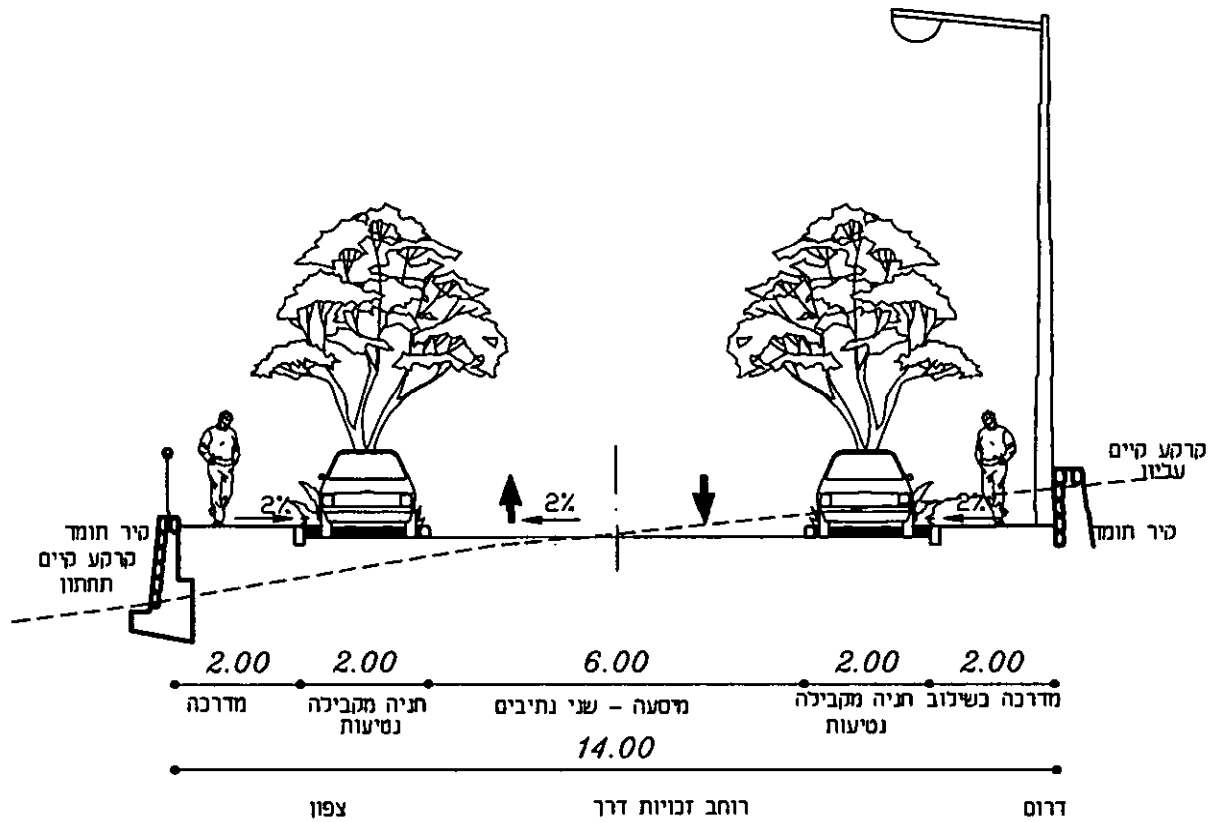

רחוב 14 מ' חתך סיפוי 1

מדרכה-חניה-מסעה-חניה-מדרכה

אדריכלות נוף
סוף-סרגוסי בע"מ
ת.ד. 386 גבעת אלה 23800
טל. 04-6415719 פקס. 04-6415719



קנימ-ללא
חאריד-12.13
קובץ-171-ht-re-1.1

ערבה שכונה מזרחית


חזכי רחובות נפיים
11-14m

שם הפרוייקט


שם המיליון

171

3.2

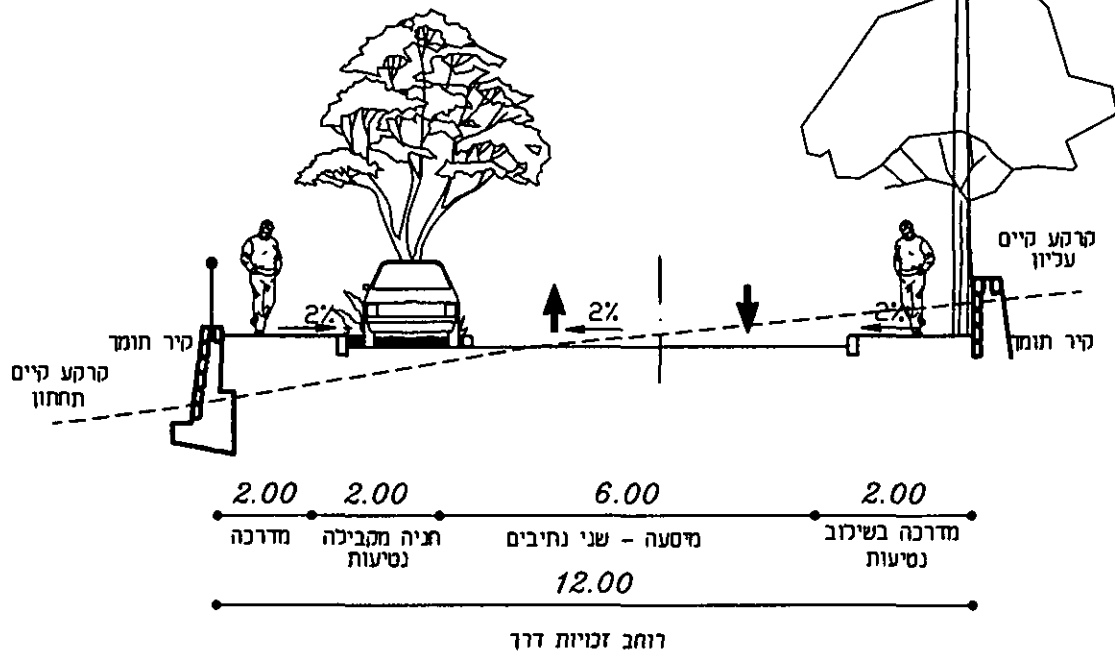


רחוב 12 מ' - חתך טיפוסי 1
מדרכה-מסעה-חניה-מדרכה

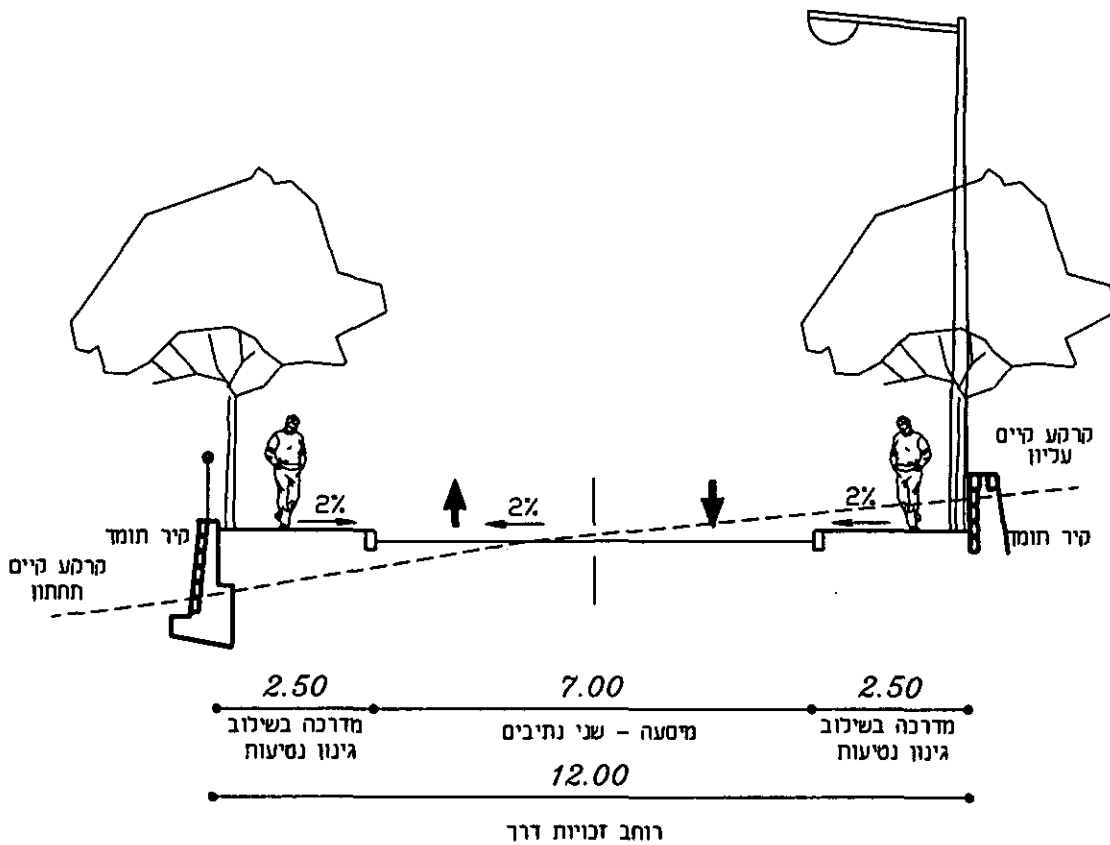


רחוב 12 מ' - חתך טיפוסי 2
מדרכה-מסעה-מדרכה

אדריכלות נוף סוף-סרגוסי בע"מ ת.ד. 386 גבעת אלה 23800 סל. 04-6415717 פקס. 04-6415719		קנים-ללא	ערבה שכונה מזרחית שם הפרויקט:	171
		תאריך-12.13		
קובץ-1.1-ht-re-171		12m		

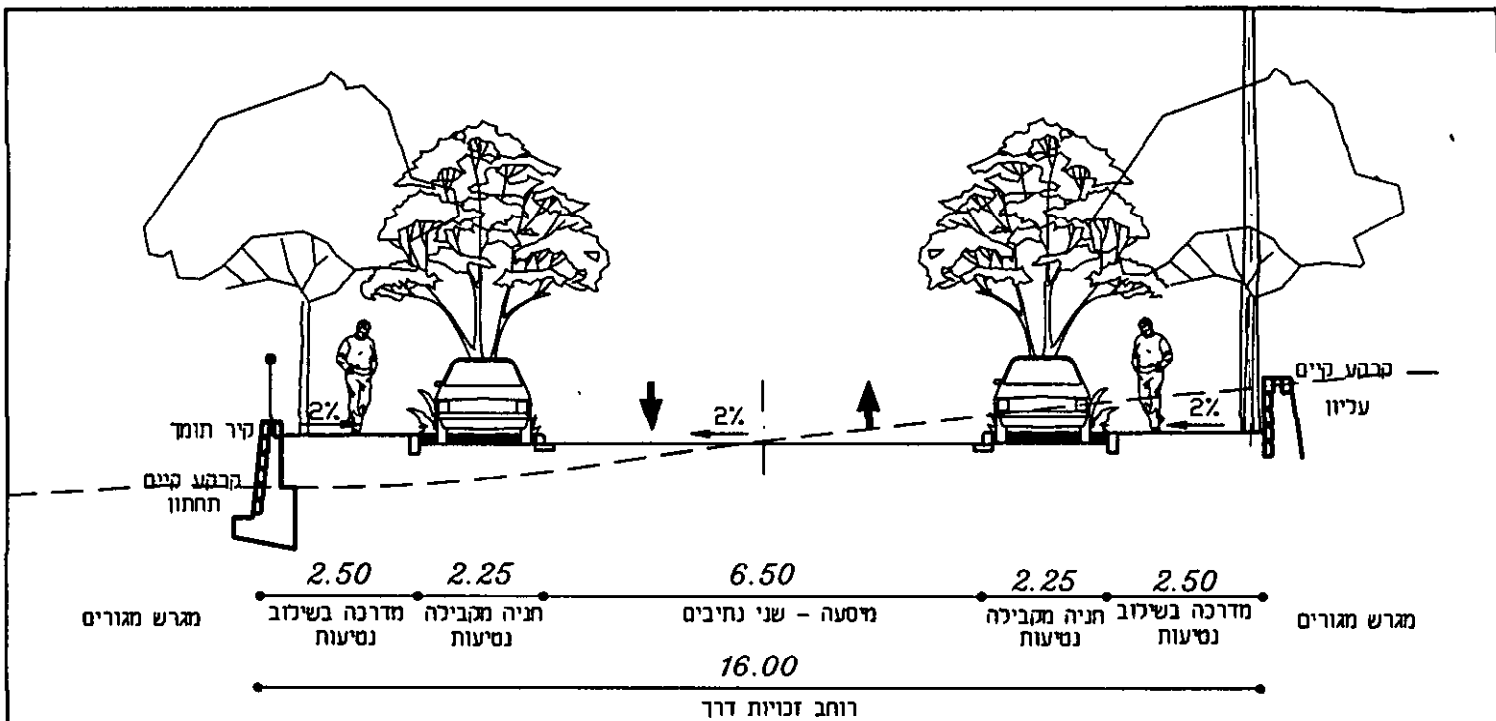

חתך רחוב 16 מ'

מדרכה-חניה-מסעה-חניה-מדרכה

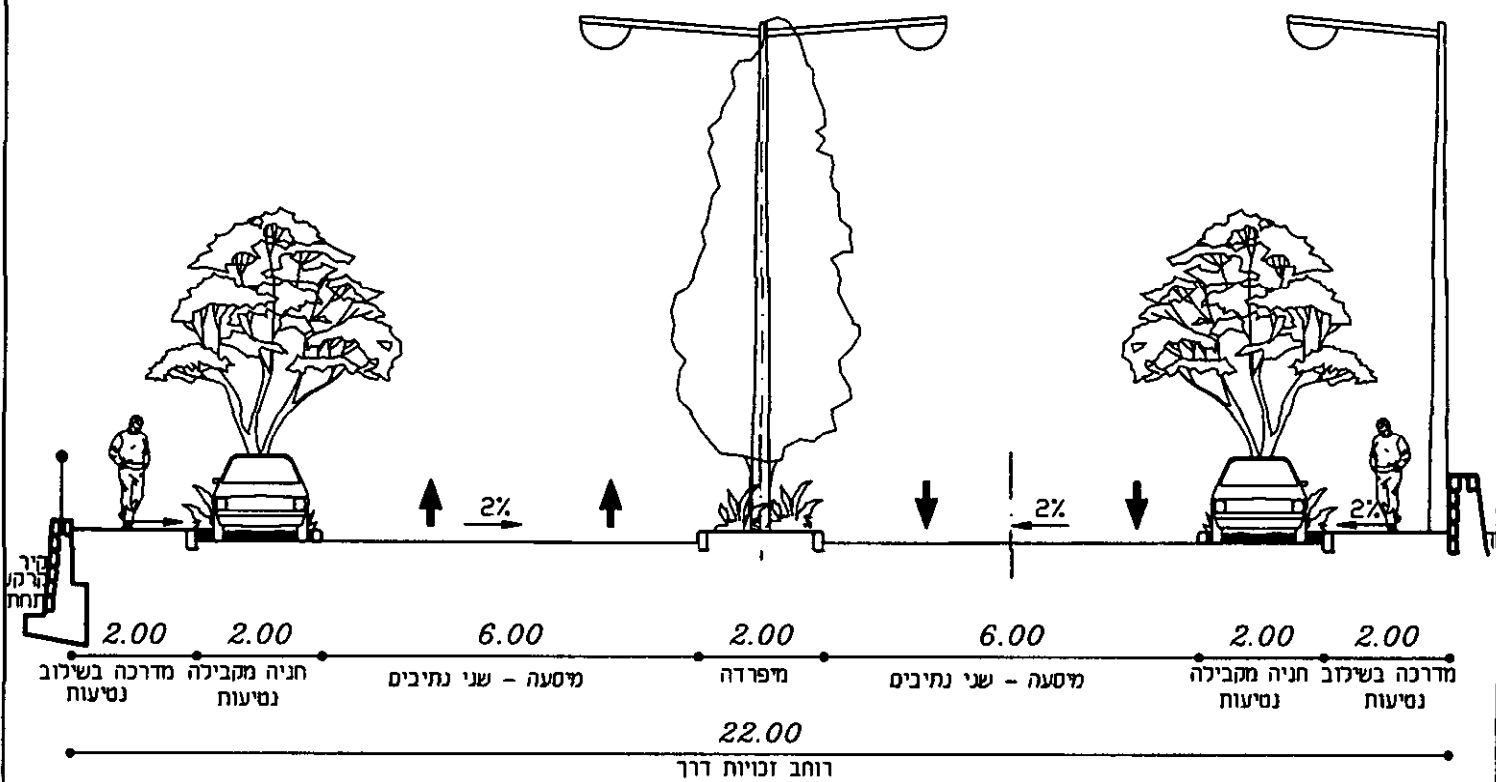

כביש כניסה ראשי

חתך רחוב 22 מ'

מדרכה-מסעה-מפרדה-מסעה-מדרכה

אדריכלות נוף סוף-סרגוסי בע"מ ת.ד. 386 גבעת אלה 23800 סל. 04-6415717 04-6415719		קנימ-ללא	ערבה שכונה מזרחית שם הפרויקט:	171
		תאריך- 12.13		
		קובץ- 171-ht-re-1.1	שם תחילת:	3.3