# כפר כמא
# תוכנית מתאר מקומית
## מערכת ביוב מתוכננת
## שנת 2030

מקרא:

| קוטר | סימון |
|---|---|
| קו ביוב קיים ø160 | |
| קו ביוב קיים ø200 | |
| קו ביוב מוצע ø200 | |
| קו סניקה קיים ø250 | |
| תחנת שאיבה לביוב | |

| עדכון | תאריך | תיאור העדכון | המאשר |
|---|---|---|---|
| | | | |

המבצע אחראי לבדיקת הפרטים והתאמתן במקום.
עליו לדווח לבמקבן על כל טעות או אי-התאמה.
אין לקבוע מידות על-ידי מדידה גרפית בשרטוט.
אין לעשות כל שימוש בתכנית זו אלא בהיקפות
המוסמים בה ללא אישור בכתב מאת המתכנן.

אדר' מרגלית דאמנט
יהלומי גביעל
אדריכלות ובנוי ערים

**ח.מ.ד.י.**
**חנדסה בע"מ**
**H.M.D.Y.**
**ENGINEERING LTD.**

ישוב, ניהול, תכנון ופיקוח טיפול 04-8203210 פקס: 04-8203211 ת.ד. 8575 נשר NESHER 36791

| | |
|---|---|
| המקום: | כפר כמא |
| המטה: | מי רקת |
| שם הפרויקט: | כפר כמא-תוכנית מתאר מקומית ג\21324 |
| התוכנית: | מערכת ביוב מתוכננת שנת 2030 |
| X REF: | 1715-238-07 |
| מקור: | עריכה: 1 שרטוט: 1 |
| שרטט: | אב. |
| תכנן: | ע.ב. |
| בדק: | ד.י. |
| אישר: | ד.י. |
| קנה מידה: | 1:2500 |
| תאריך: | 10.04.14 |
| מהדורה: | 0 תאריך: 10.04.14 |
| תכנית מס': | 7 |
| פרויקט מס': | 1715-238 |
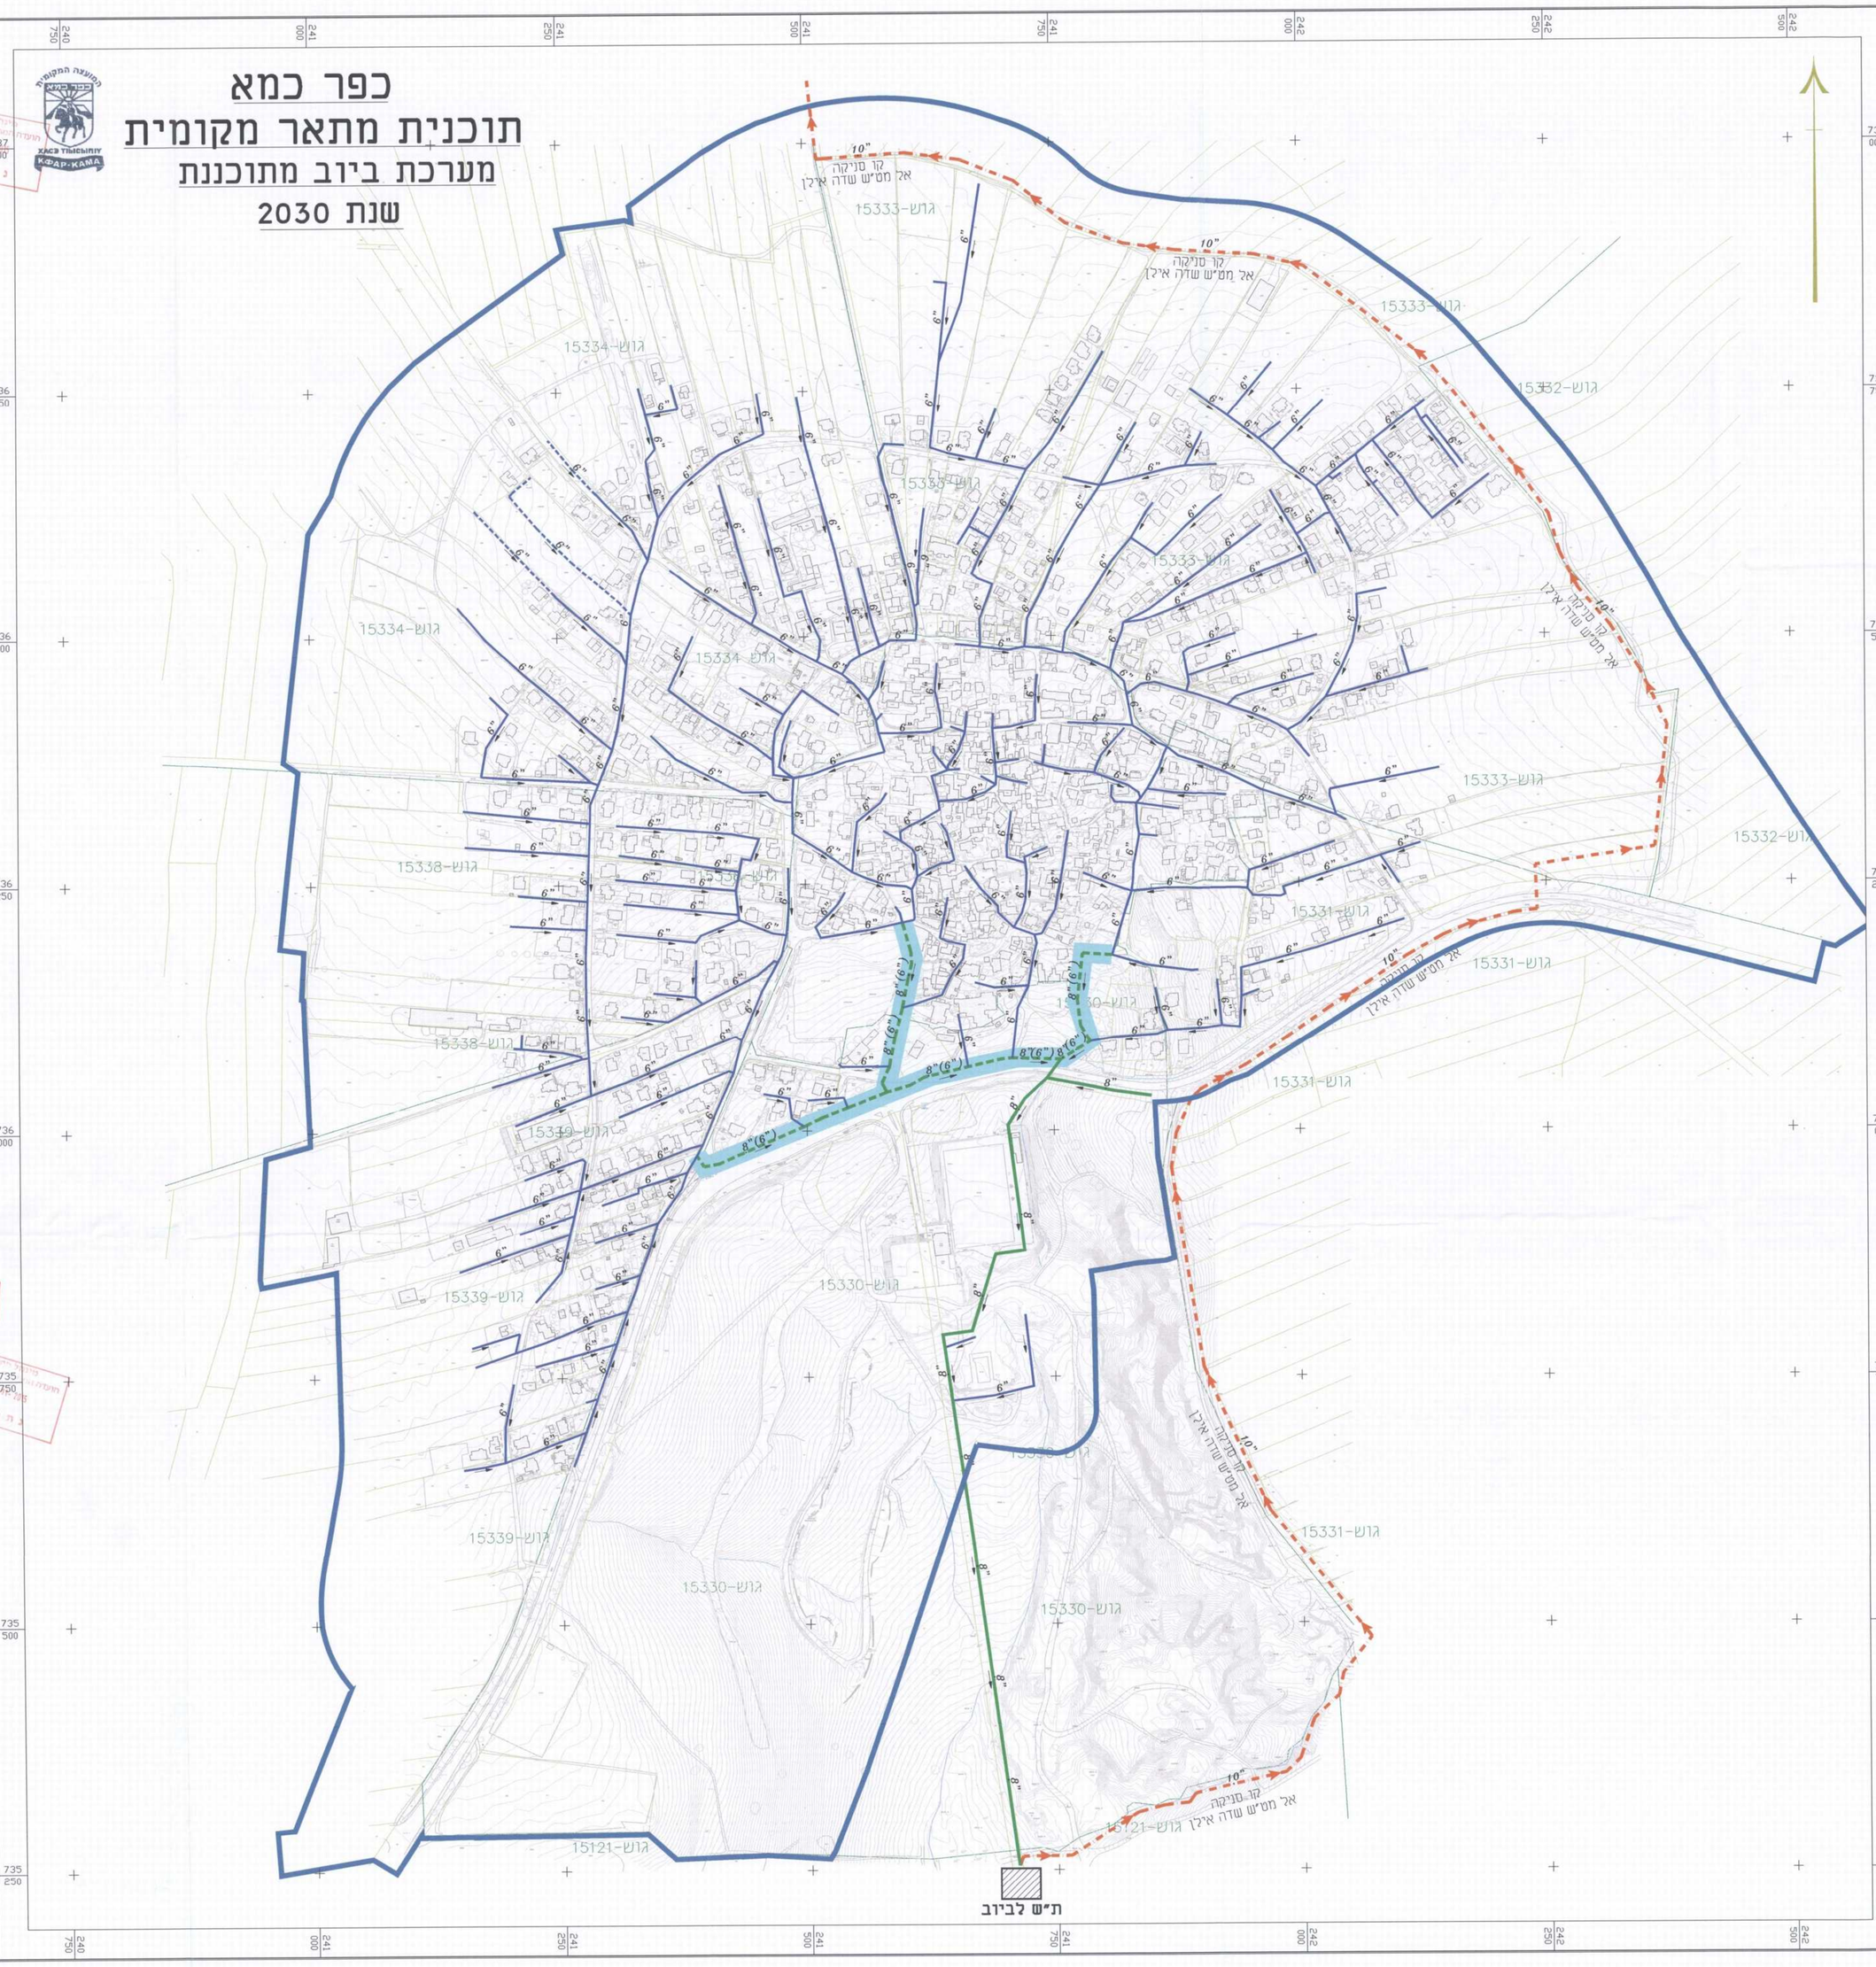
לעיון ● לאישור ● למכרז ○ לביצוע ○