2013723_4

מס': 3 מתוך: 4
תאריך: 29/6/15
חתימה:

עתק משרדי

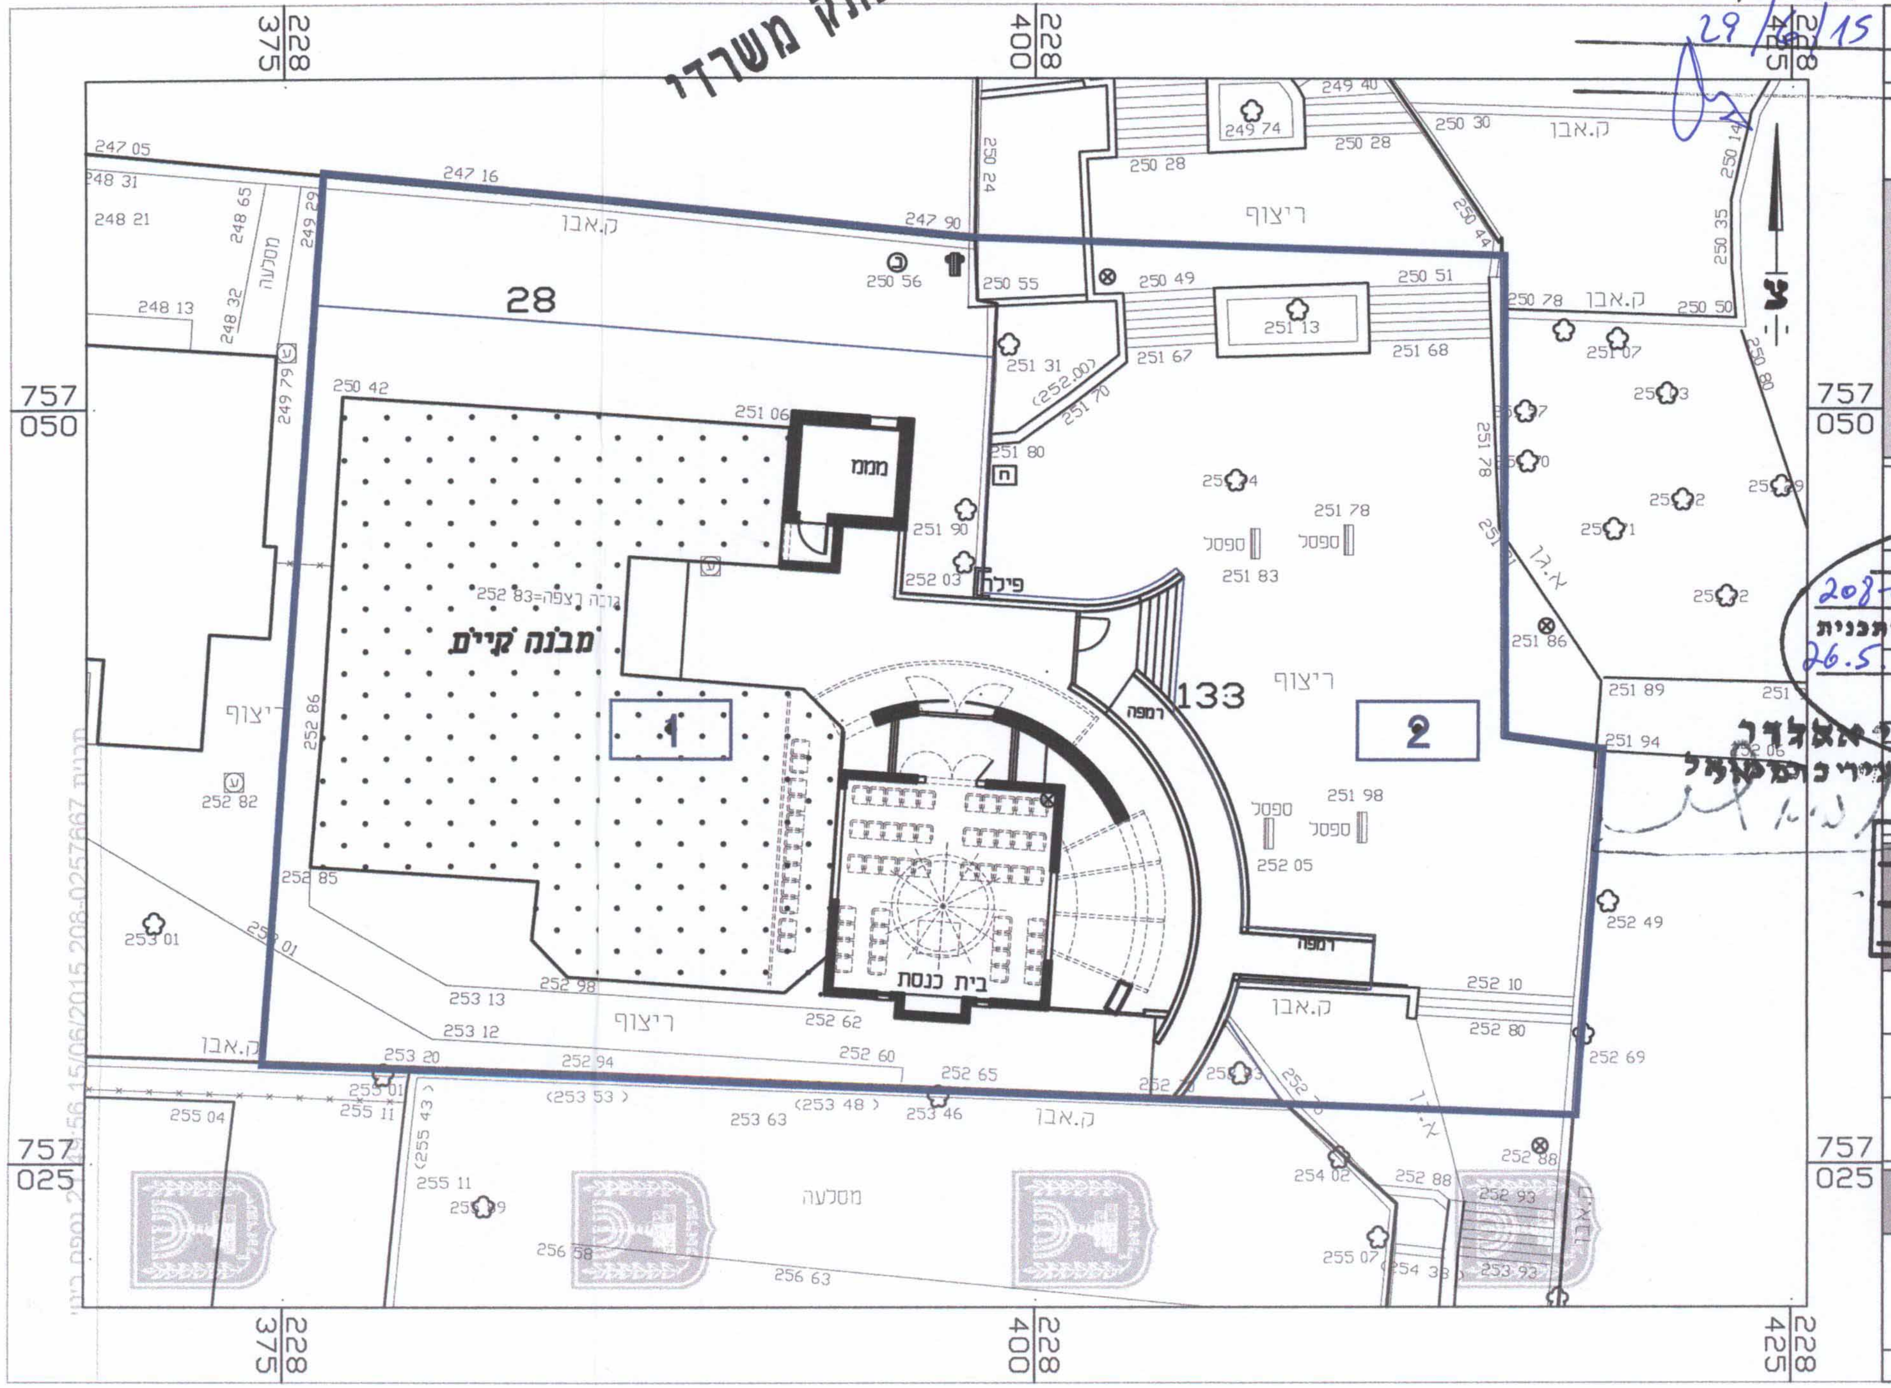

מבנה קיים
בית כנסת
ממ"מ
פילר
ריצוף
ק.אבן
מסלעה
רמפה
ספסל
28
133
1
2
228 375
228 400
228 425
757 050
757 025

תכנית בינוי

נספח לתכנית מס' 208-0257667

ג/22116
בית כנסת לעדה האתיופית
שכונת אשכול - כרמיאל

גליון 1 מתוך 1

תחולה	מנחה
תיאור	
תאריך עריכת הנספח	15/06/15
קנ"מ	1 : 250

ועדה מקומית כרמיאל
אישור תכנית מס' 208-0257667
הועדה המקומית החליטה לאשר את התכנית
בישיבה מס' 2015005 מתאריך 26.5.15
יו"ר הועדה
מהנדס הועדה

אייל רוזן
מהנדס העיר
כרמיאל

עדי אלדר
ראש העירייה כרמיאל

הודעה על אישור תכנית מס'
פורסמה בילקוט הפרסומים מס'
מיום ___ עמוד ___

שמות וחתימות:

עורך הנספח	שם: אדר' רמה חיטרון	חתימה:

רמה חיטרון- אדריכלית
מ.ר 21319