


נספח מסי 3

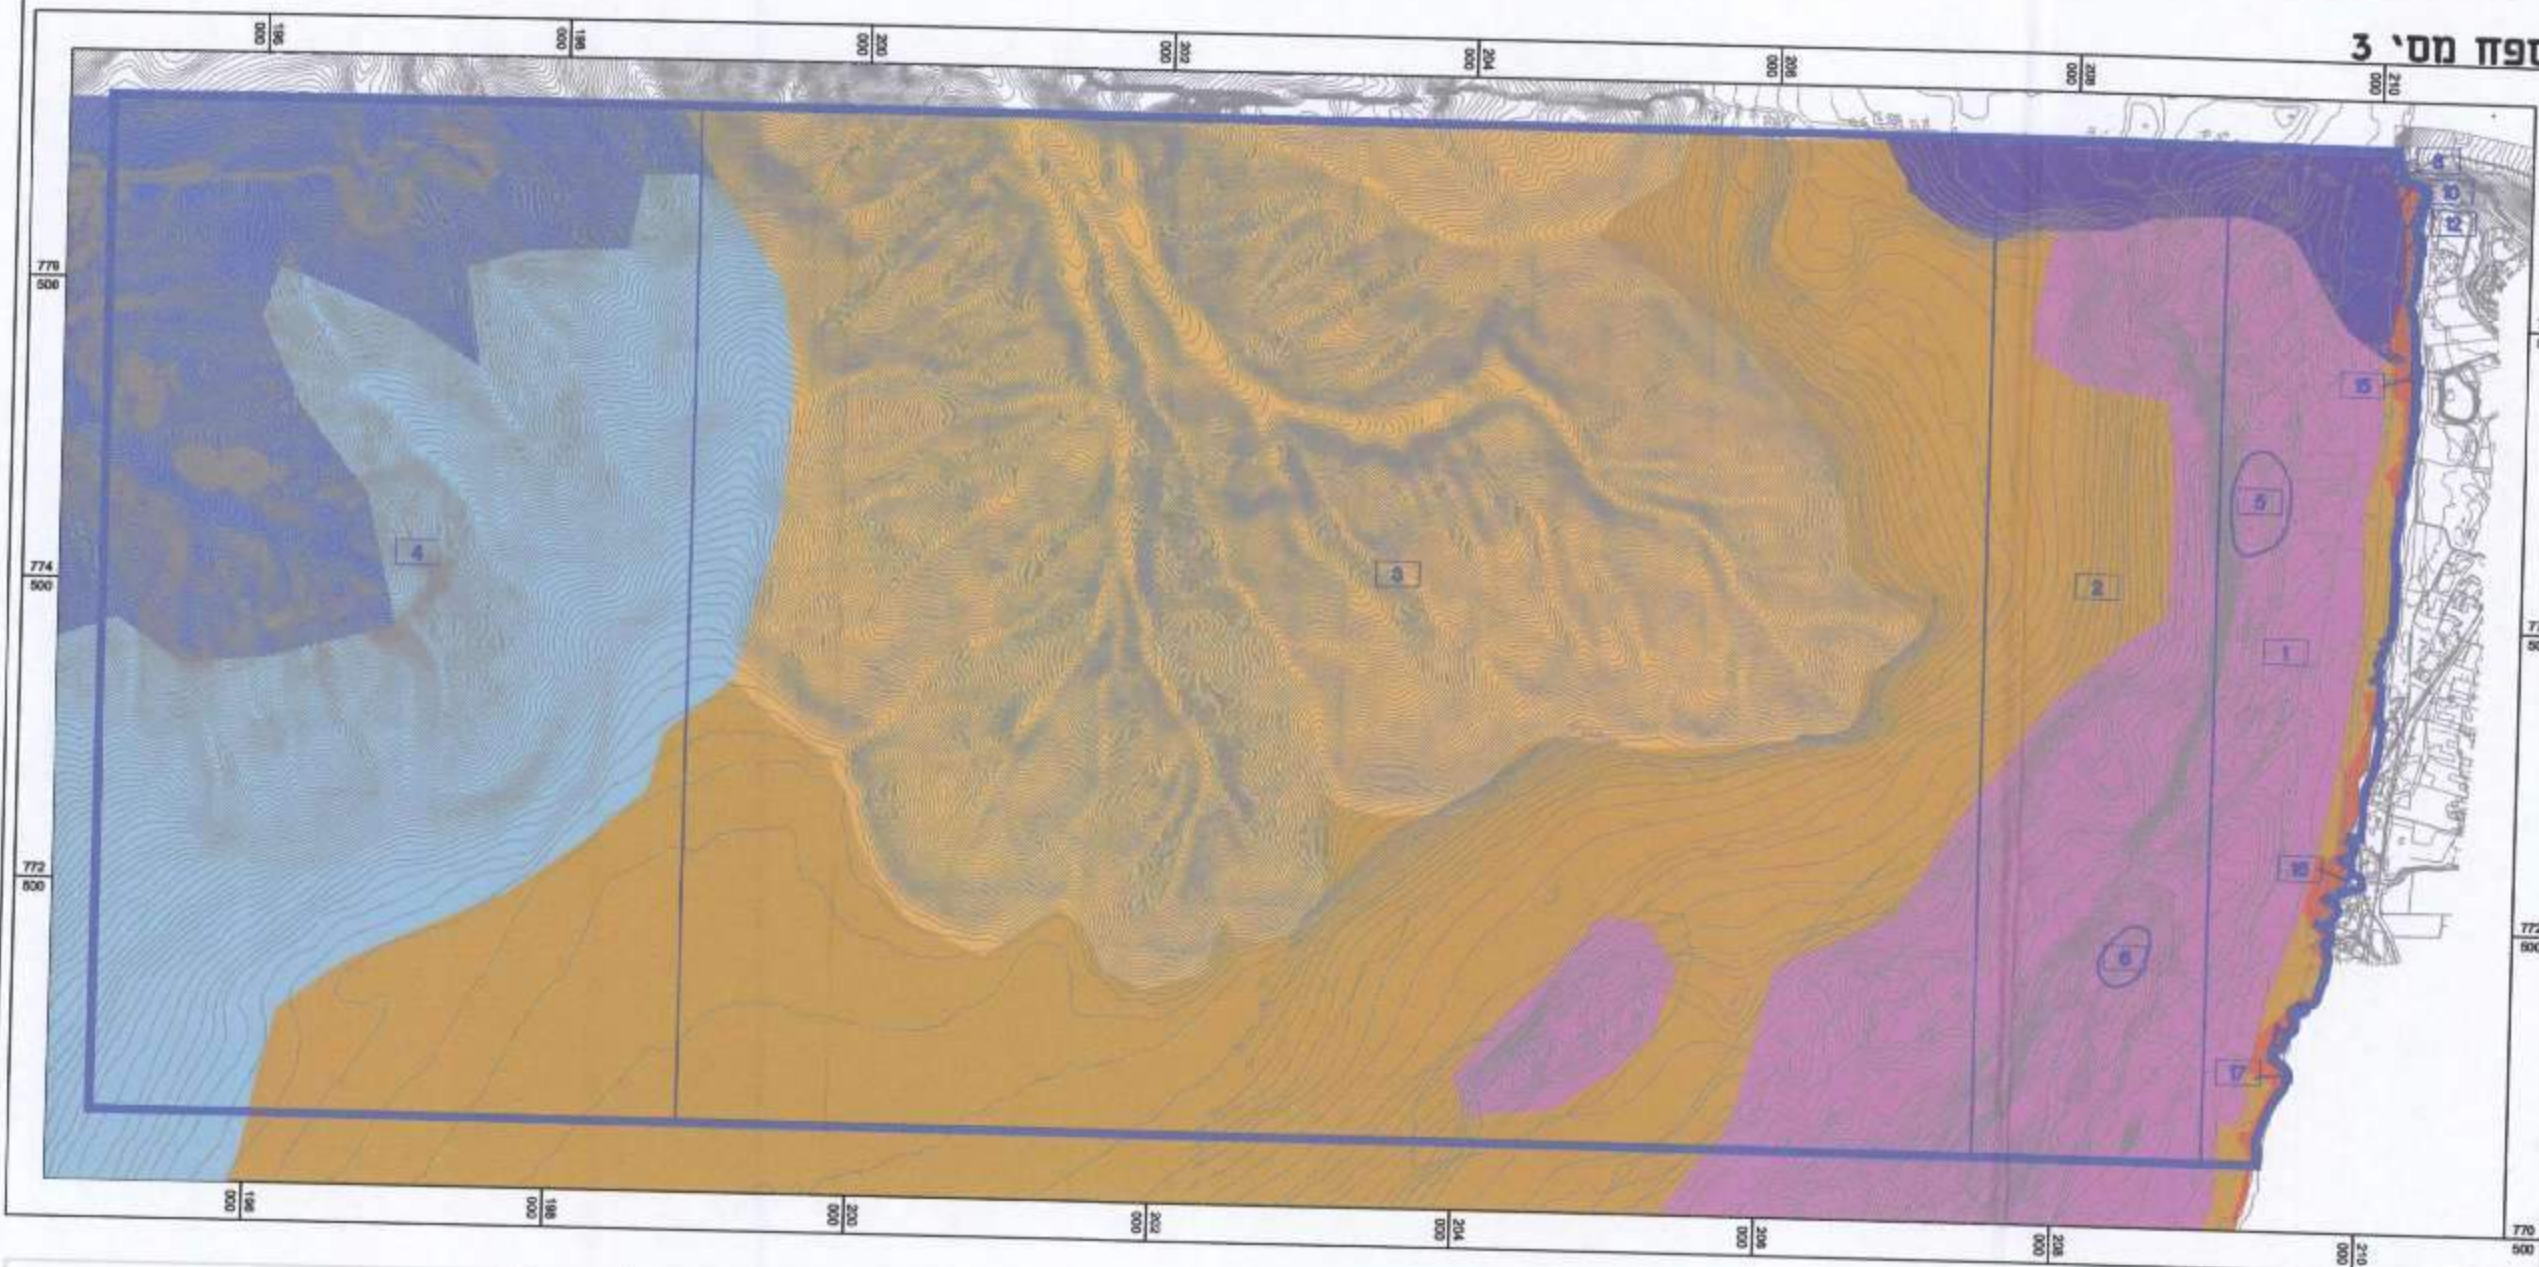

תכנית מסי ג/21210

שמורת טבע ים ראש הנקרה אכזיב
תכנית מתאר מקומית הכוללת הוראות של תכנית מפורטת
בתי גידול ימיים ומטריצת שימושים

אזור וחלוקה	סמכות ראשית	אופי התכנית
ללא איחוד וחלוקה	ועדה מחוזית	תכנית עניין מכוה להציג והתרים

מחוז : מרחב תכנון מקומי :
רשות מקומית : נהריה, מטה אשר, מקומי מחוזי
שטח התכנית : 100,373 דונם
קנה מידה : 1:50,000

- מקרא:
- גבול תכנית
 - 1 תאי שטח
 - ים עמוק
 - מדף היבשת - סין
 - מדרון היבשת וקניונים
 - רכס סולם צור
 - טלעים בקרבת החוף
 - קניונים תח ימיים
 - רכסי כורכר

פלישה לתכנית - מחוז עפולה
דוח התכנון והצביעה, תשס"ה - 1965
אישור תכנית מסי 21210
דו"ע הוועדה הנהלתית לביטול ולביטול התוכנית
ב"רס, 1.5.116 לאשר את התכנית
אחרי ההצבעה לא יוקמה נטוטי איחוד
[התכנית נקבעת בעדה אישור ע"י
המזכיר הכללי לתכנון יידי הועדה המחוזית]

הודעה על אישור תכנית מס' ג/21210
פורסמה בילקוט הפרסומים מס'
מיום

הערות:

- * למעט למטרות: בטחון, הצלה, פיקוח, ממשק, מחקר וחפירות ארכיאולוגיות וכן בהיתר מרטיג.
- ** למעט בתאום ואישור רשות הטבע והגנים ולמעט לצורך פעילות השיט המוחרגת - בטחון, הצלה, פיקוח מחקר וחפירות ארכיאולוגיות.
- *** תותר הקמת מתקנים זמניים וניידים כגון: כלבי אישור והשבה לבעיה, מלכודות, מצלמות, מדי זרם/איכות מים, תחנות ניטור וכד'
- **** למעט במקומות המותרים בהתאם לתוכנית הממשק ובהתאם לצרכים בטחוניים
- ***** בהתאם להוראות הנוספת (סעיף 6) בתקנון התכנית
- ✓ מותרת בהיתר מרטיג למעט בתקן הקינון בטוח של 150 מ' מקבי האיים.
- דיג בשטח השמורה אסור אלא אם יותר במסגרת תקנות (ר/אז כללים) בנות פעל תחיקתי /אז היתר שיקבע על פי בעל סמכות ההסדרה בשמורת טבע מכוח חוק גנים לאומיים, שמורות טבע, אתרים לאומיים ואתרי הנצחה, תשנ"ח-1998.

שגישה	מסי תא שטח בתכנית						7-17
	1	2	3	4	5	6	
שחיה	✓	✓	✓	✓	✓	✓	ל.ר.
צלילה	✓	✓	✓	✓	✓	✓	ל.ר.
שיט לא מנועי	✓	✓	✓	✓	X	✓	ל.ר.
שיט מנועי *	X	✓	✓	✓	X	✓	ל.ר.
עגינה **	X	X	X	X	X	X	ל.ר.
עליה לאיים	X	✓	ל.ר.	ל.ר.	X	✓	ל.ר.
מחקר וניטור***	✓	✓	✓	✓	✓	✓	✓
גידור וחסימה	X	X	X	X	X	X	X
שילוט וסימון	✓	✓	✓	✓	✓	✓	✓
מסדרון שיט / גשה ימית לנקרות	✓	ל.ר.	ל.ר.	ל.ר.	ל.ר.	ל.ר.	ל.ר.
תחום חיפוש לצמשה (מדרון הורדה)	ל.ר.	ל.ר.	ל.ר.	ל.ר.	ל.ר.	ל.ר.	✓
תאורה****	X	X	X	X	X	X	X
הקמת מקשרים*****	✓	✓	✓	✓	✓	✓	ל.ר.
הקמת ריקי מלאכותי*****	✓	✓	✓	✓	✓	✓	ל.ר.
קווי תשתית*****	✓	✓	✓	✓	✓	✓	✓
עתיקות							
משרת הביטחון							
היתרי בניה							
היתרי הזרמה/הטלה לים							
ראה הוראות נוספת (סעיף 6) בתקנון התכנית							