

נספח נוף

לתכנית מס' 208-0236901

פארק תעשייה מזרחי - כרמיאל

נספח לתכנית גליון 2 מתוך 2


תחולה	מנחה
תיאור	788-0236901-2
תאריך עריכת הנספח	16/12/2014

רשימת התרשימים	קנ"מ
חתכים	1:500
פרטי פיתוח מנחים	1:50

שמות וזיהומות:	חתימה: 10
עורך הנספח	שם: אדרי מרן אורקין תאריך: יעד אדריכלים מתכני ערים ונוף בע"מ

פרטי פיתוח מנחים:
ק.מ. 1:50


מפגש מגרש-כביש

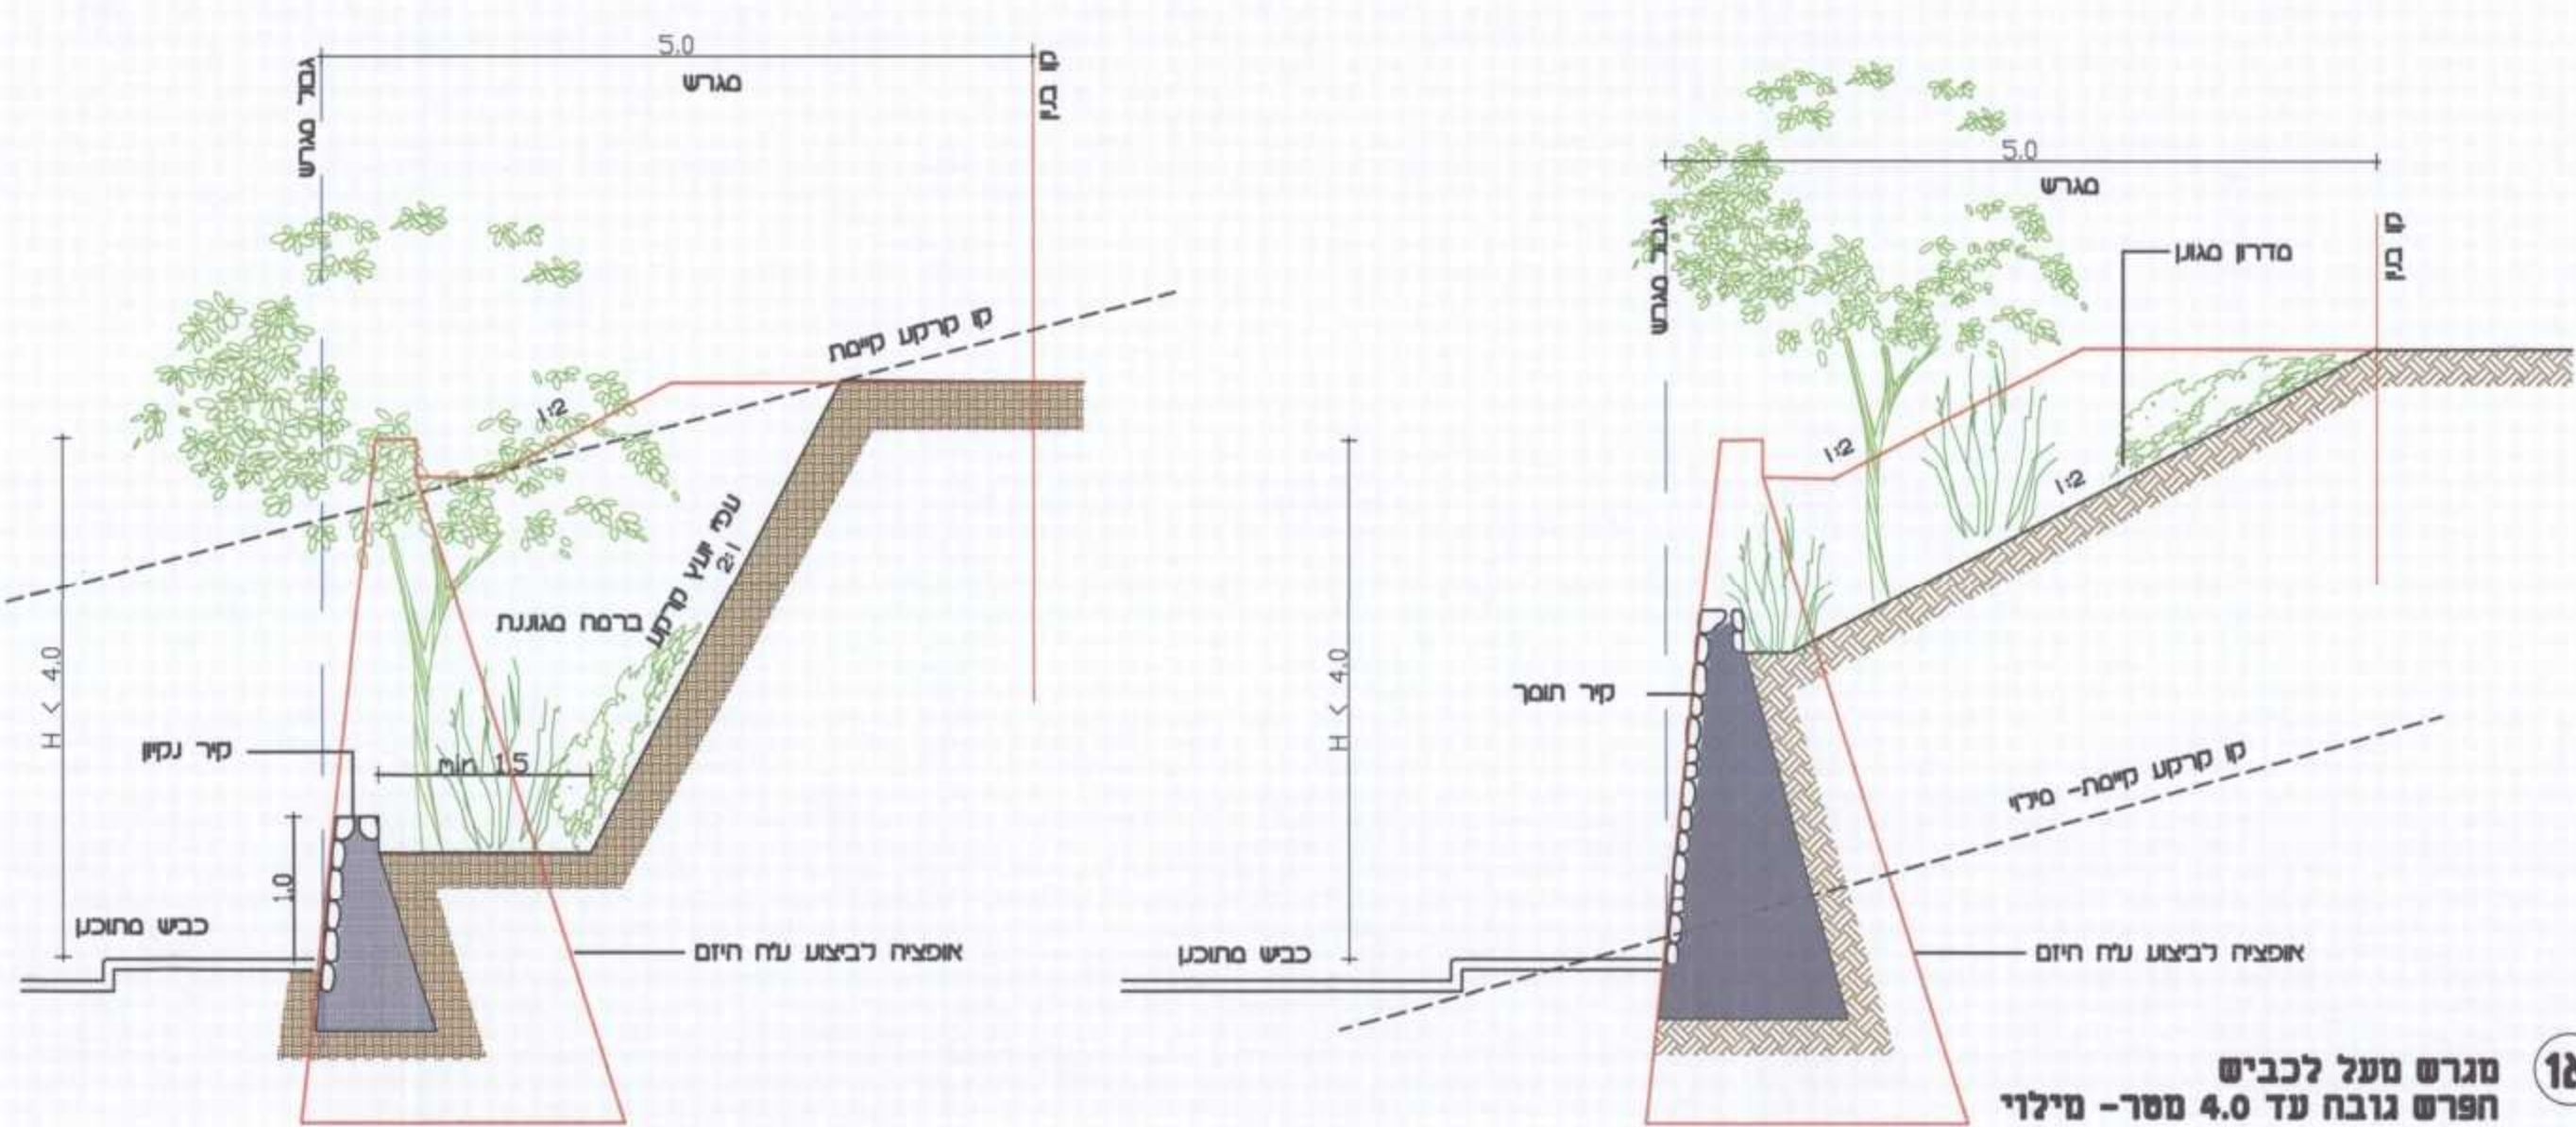

מגרש מעל לכביש חתך גובה עד 4.0 מטר - סדר - חציבה

מגרש מתחת לכביש

מפגש מגרש\שפ"ש\שפ"פ

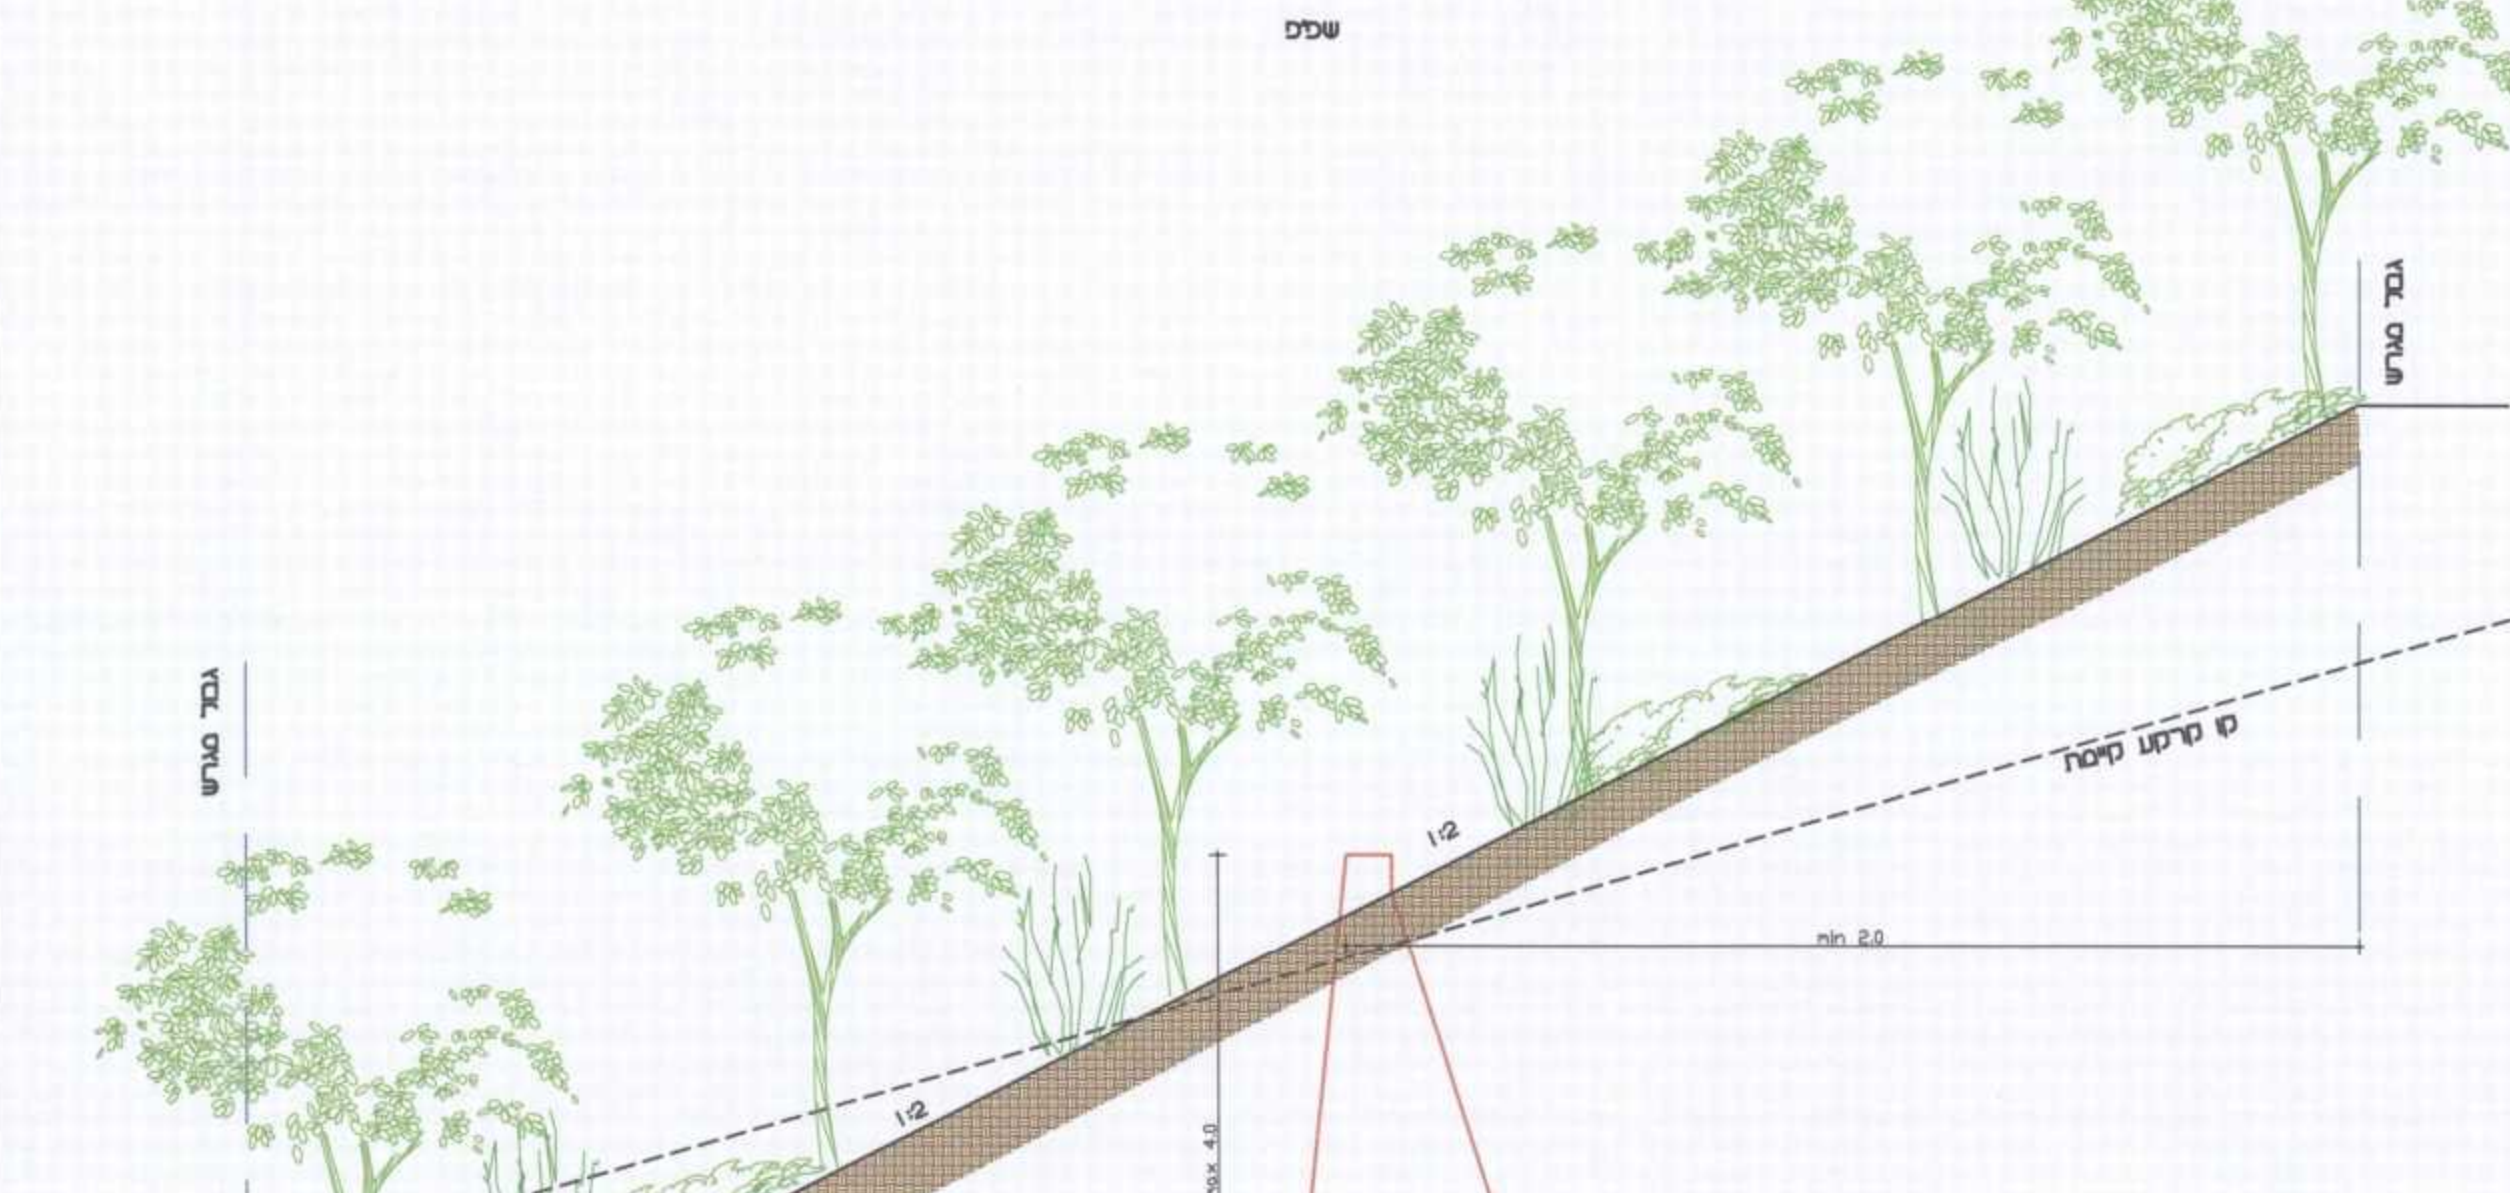

מגרש מעל שפ"פ

מגרש מתחת לשפ"פ - חציבה מעל 4.0 מטר

מקרא

מפלס מגרש

גבול חוננית/מגרש

קו בניין

אופציה לביצוע ע"י היום


קרע מחוננת

קרע טבעית

חתך 4-4



חתך 6-6

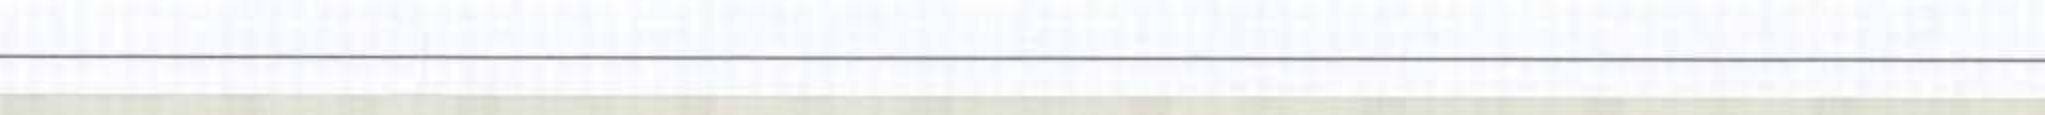


חתך 1-1




חתך 2-2



חתך 3-3

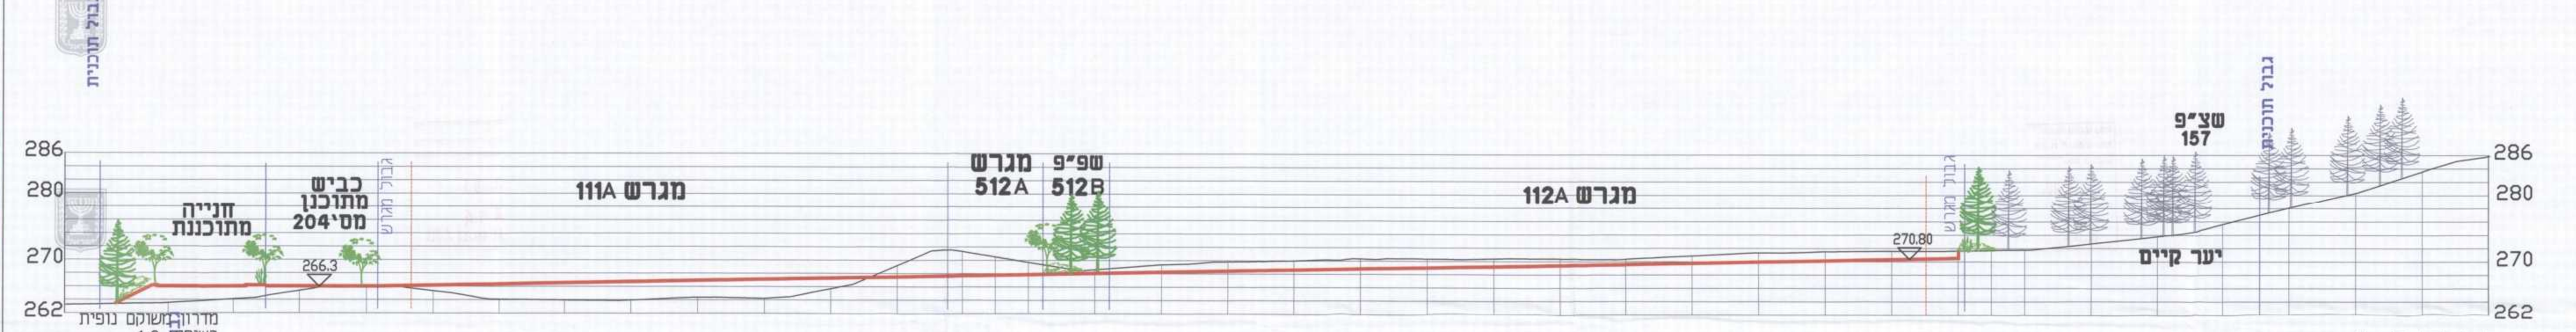

חתך 5-5

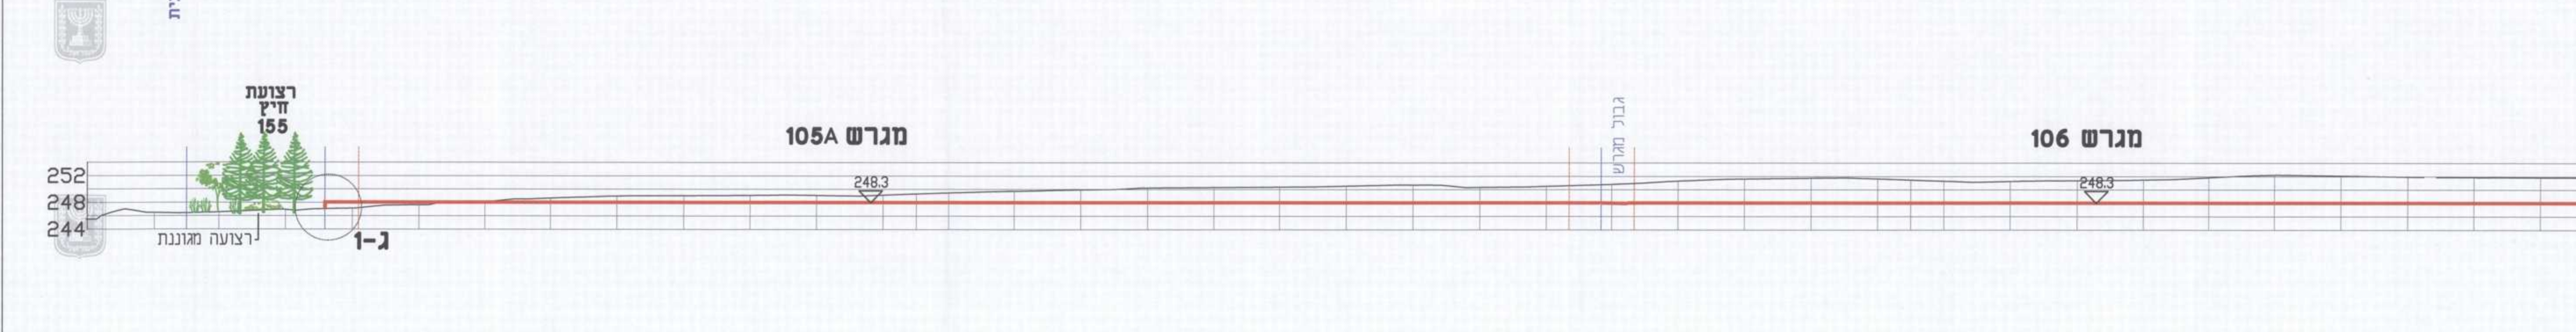

חתך 4-4

