

תכנית מס' 21475\

החלפת שטחים בבועינה-נוגידאט נספח בינוי

מחזור : צפון
מרחב תכנון מקומי : גליל מזרחי
רשות מקומית : מ.מ.בועינה-נוגידאט

שטח התכנית : 6345 מ"ר
קנה מידה : 1:250

גרש	סוג חגוש	חלקות בשלמותן	חלקי חלקות
17548	מוסדר	--	3

חותמות מוסד התכנון :


מנהל התכנון - משרד המבנה
חוק התכנון והבניה, תשי"ב - 1965
אישור תכנית מס' 21475\

הודעה על אישור תכנית מס' 21475\
פורסמה בליווי הפרטים מס' 21475\


שלב: תוקף מהדורה : 1 תאריך : 15/11/2015

שמות וזתימות :


עורך התכנית	שם	שנבאן עכ"ר, מ"ר 33449	ח"י 055227102	סוגה: ת.ד. 640 - מורטאן 16950	תאריך: 04/6/1965	מספר: 04/6519506	יחיד: 050/5364345
-------------	----	-----------------------	---------------	-------------------------------	------------------	------------------	-------------------

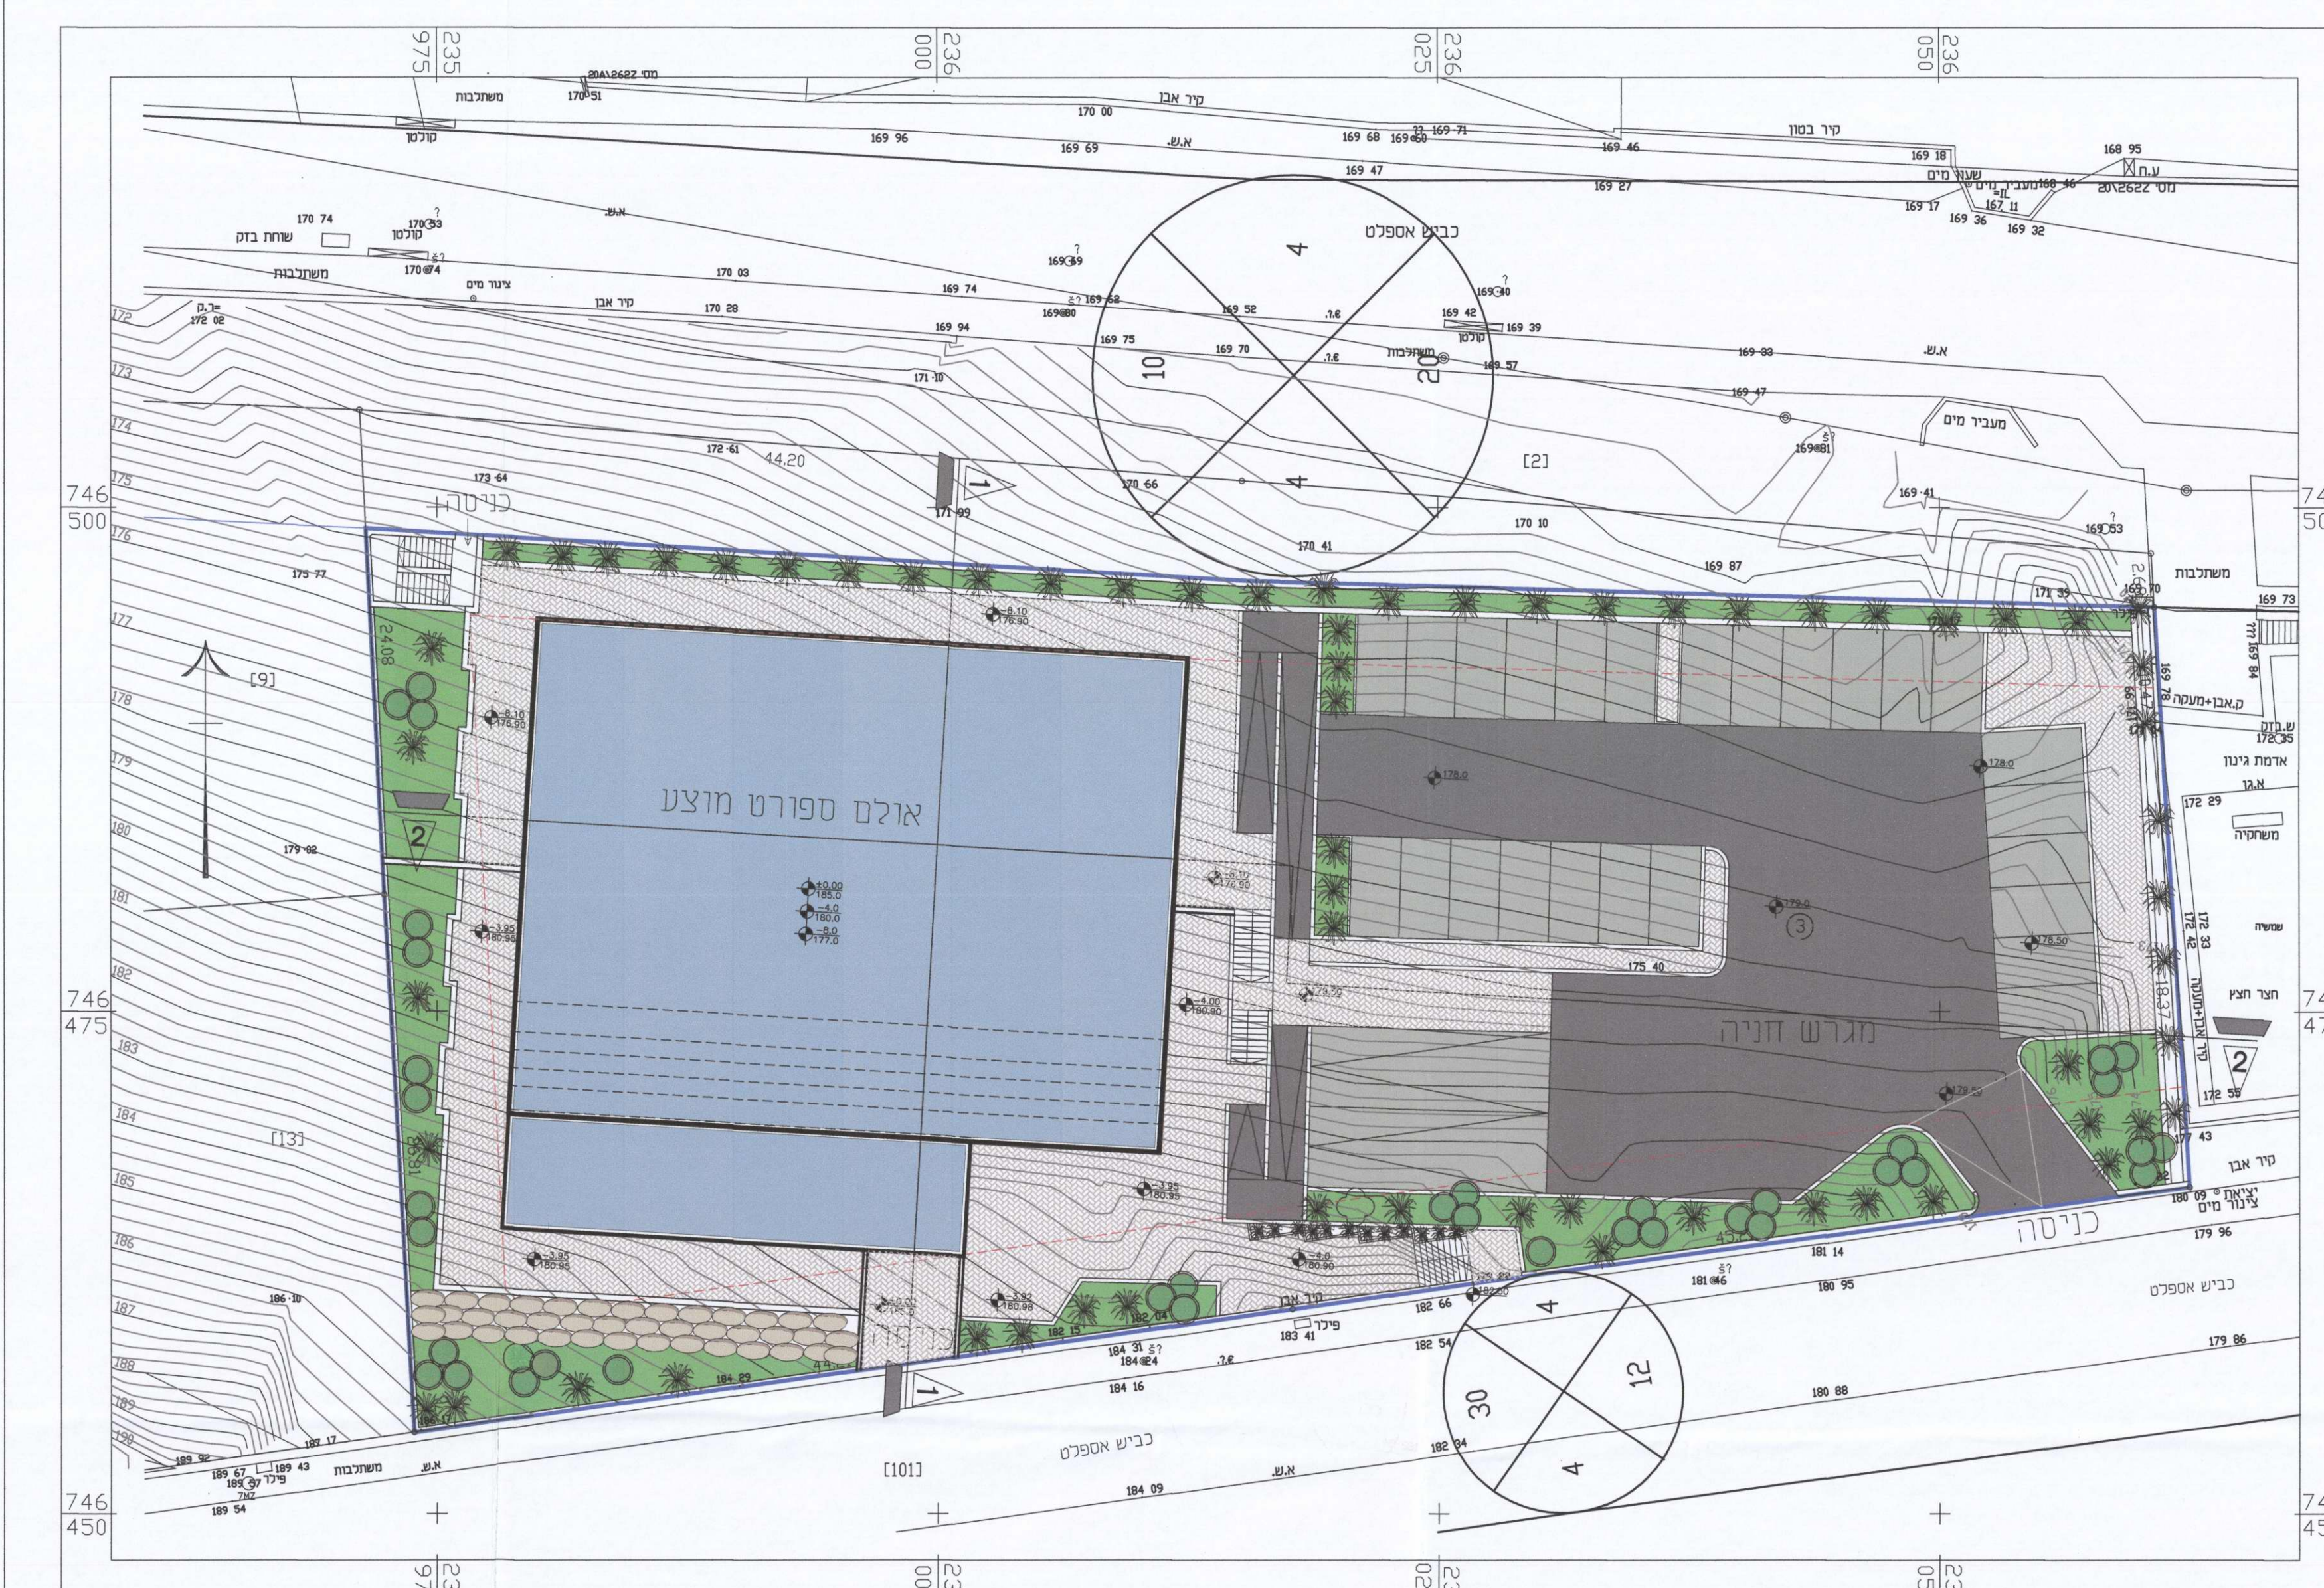


תכנית בינוי לאולם ספורט
-קנ"מ 1:250-

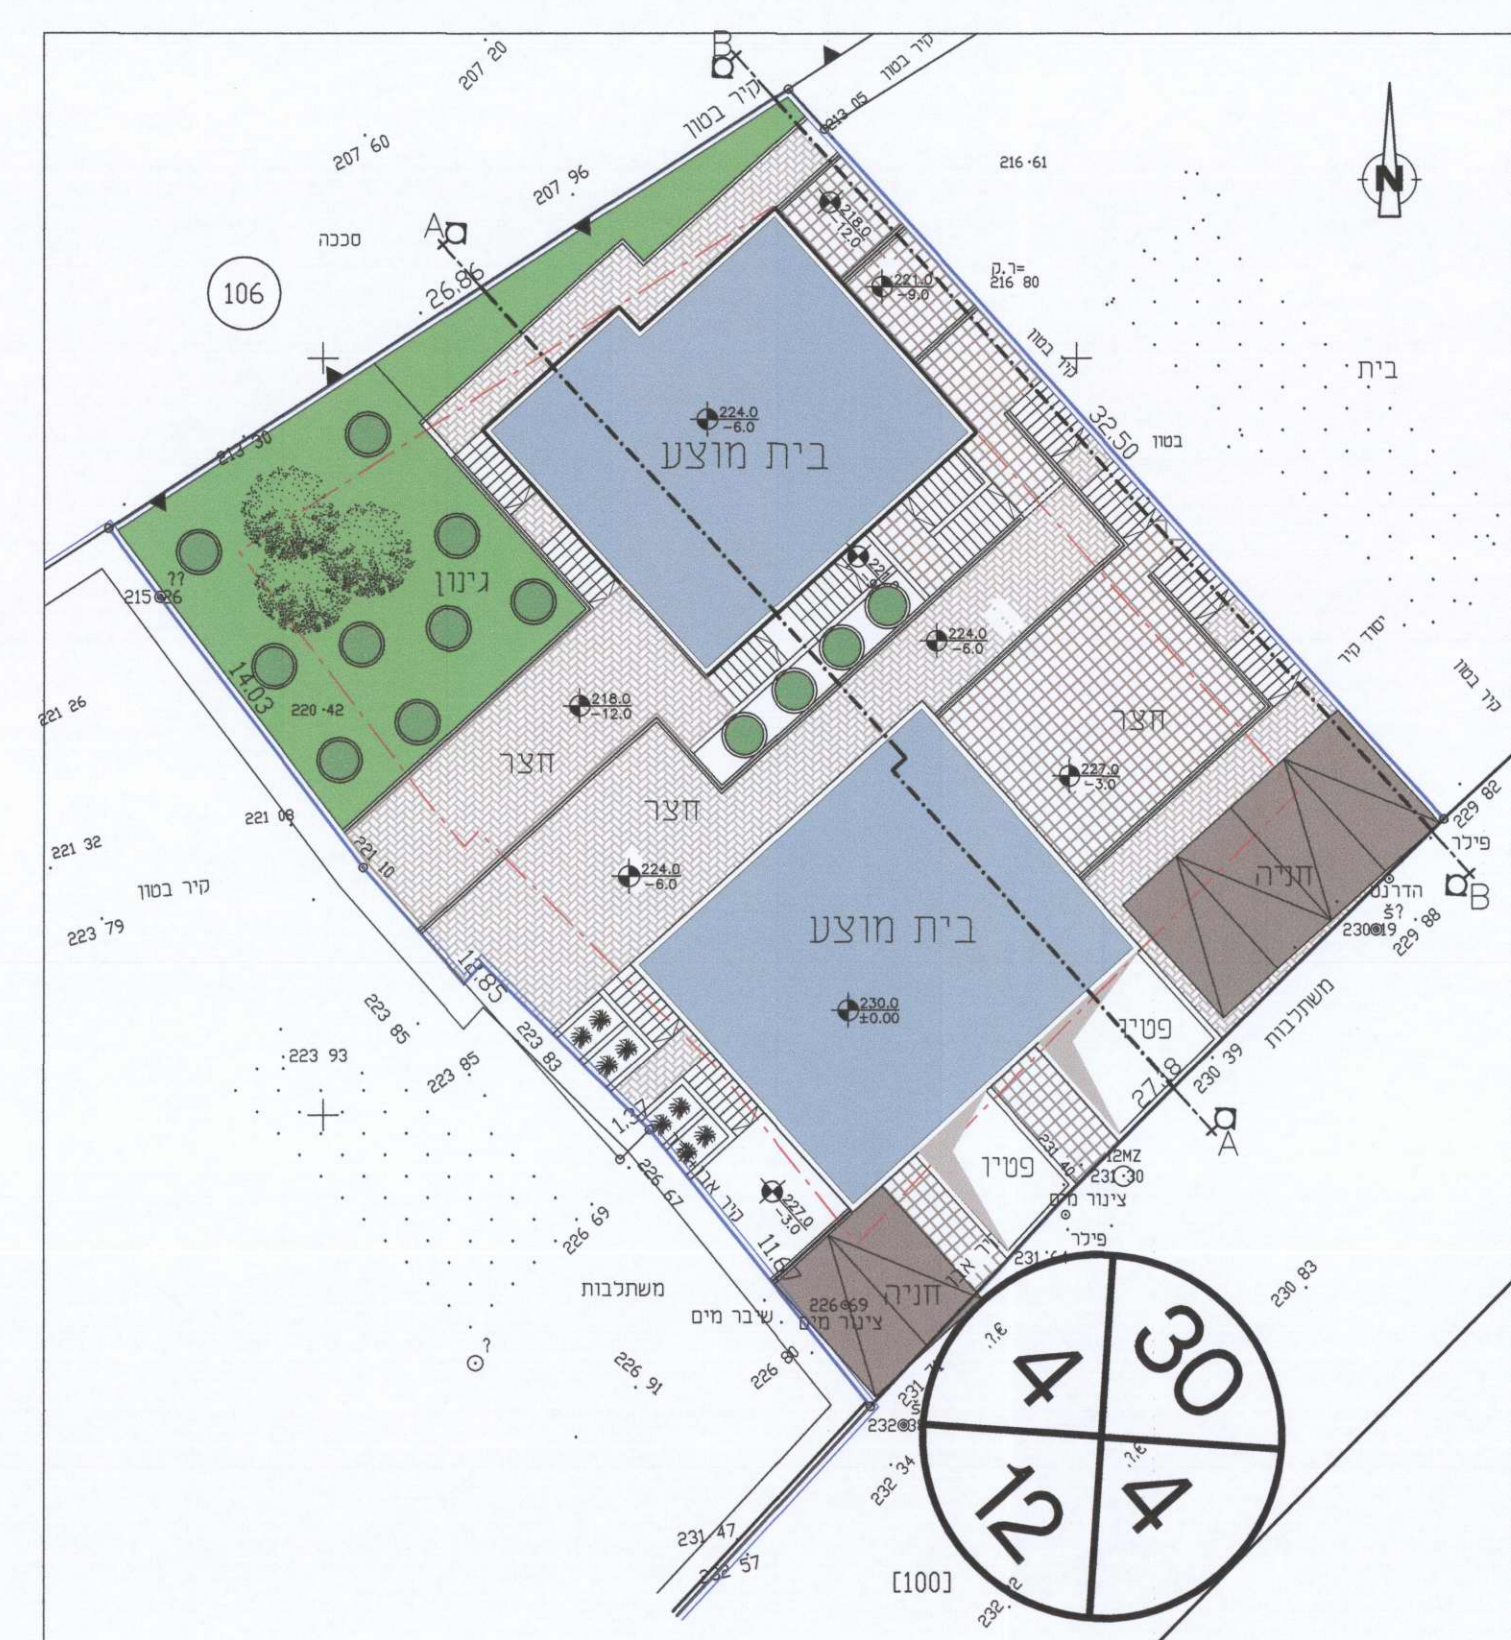


תכנית בינוי לביטול שבצ (מגורים)
-קנ"מ 1:250-

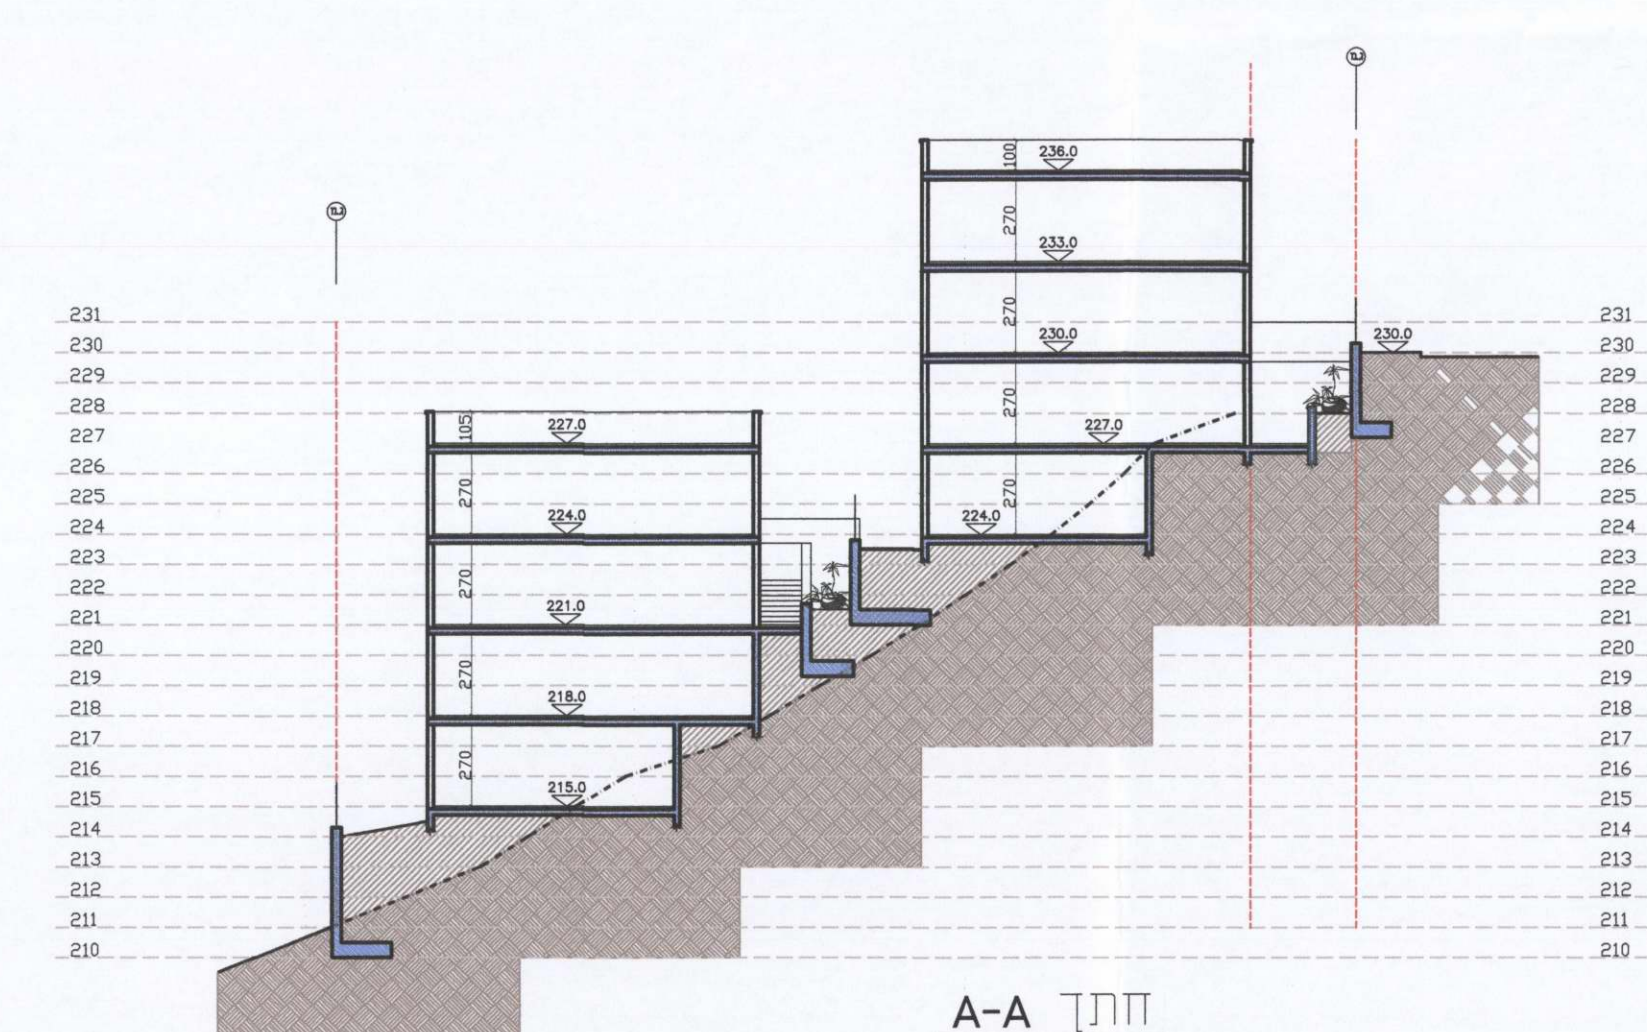


חתך A-A

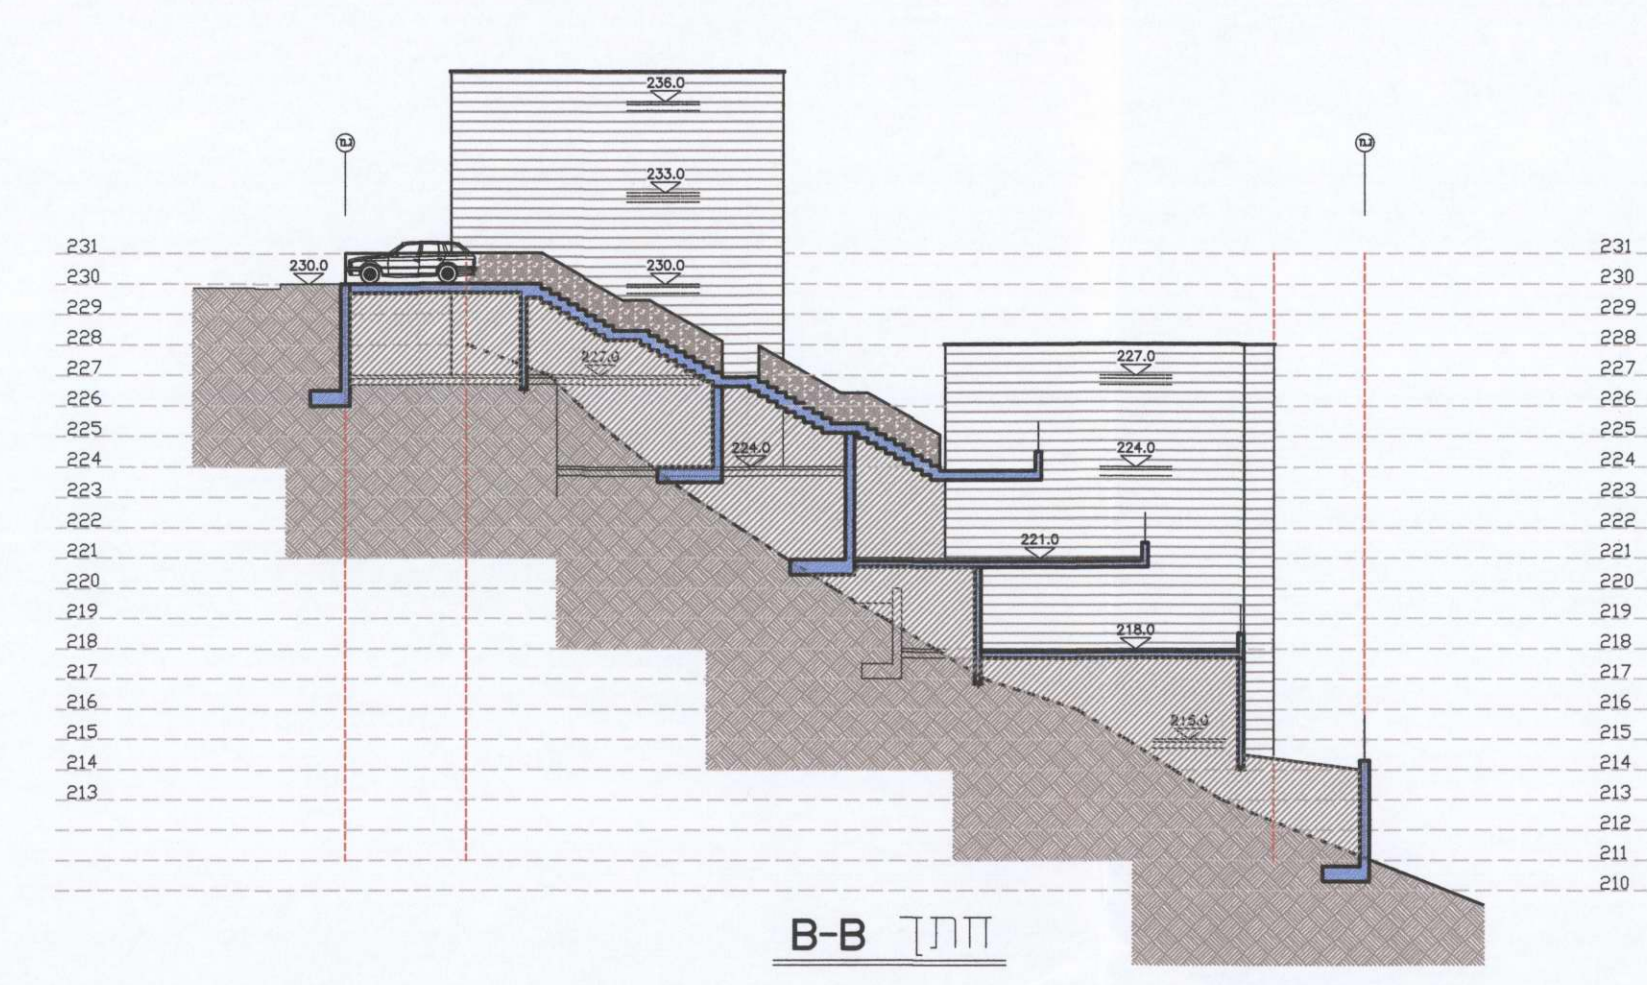

חתך B-B

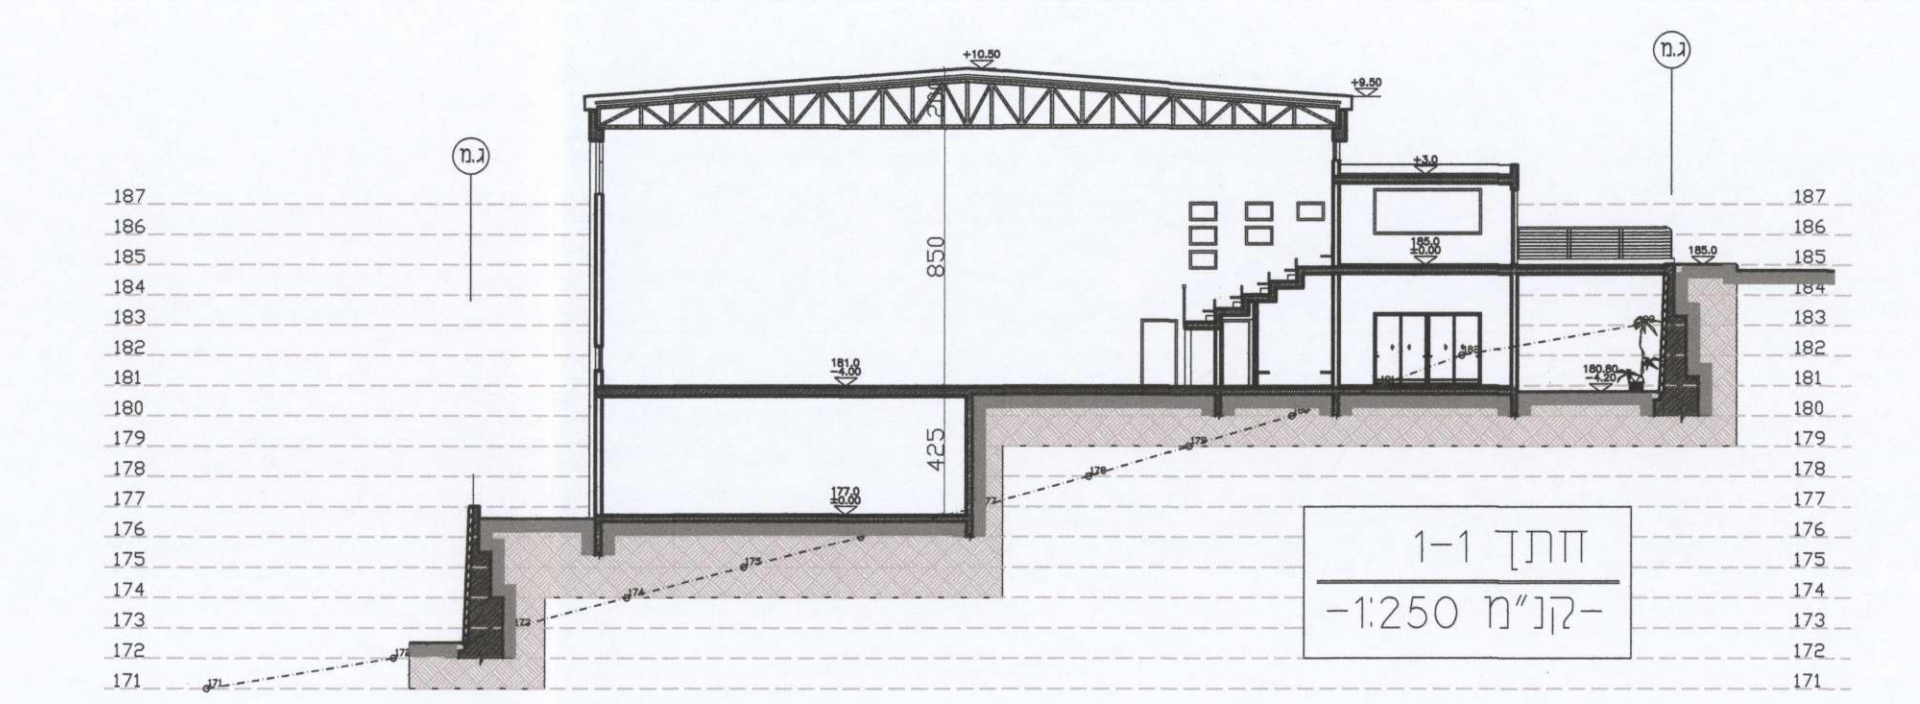

חתך 1-1
-קנ"מ 1:250-

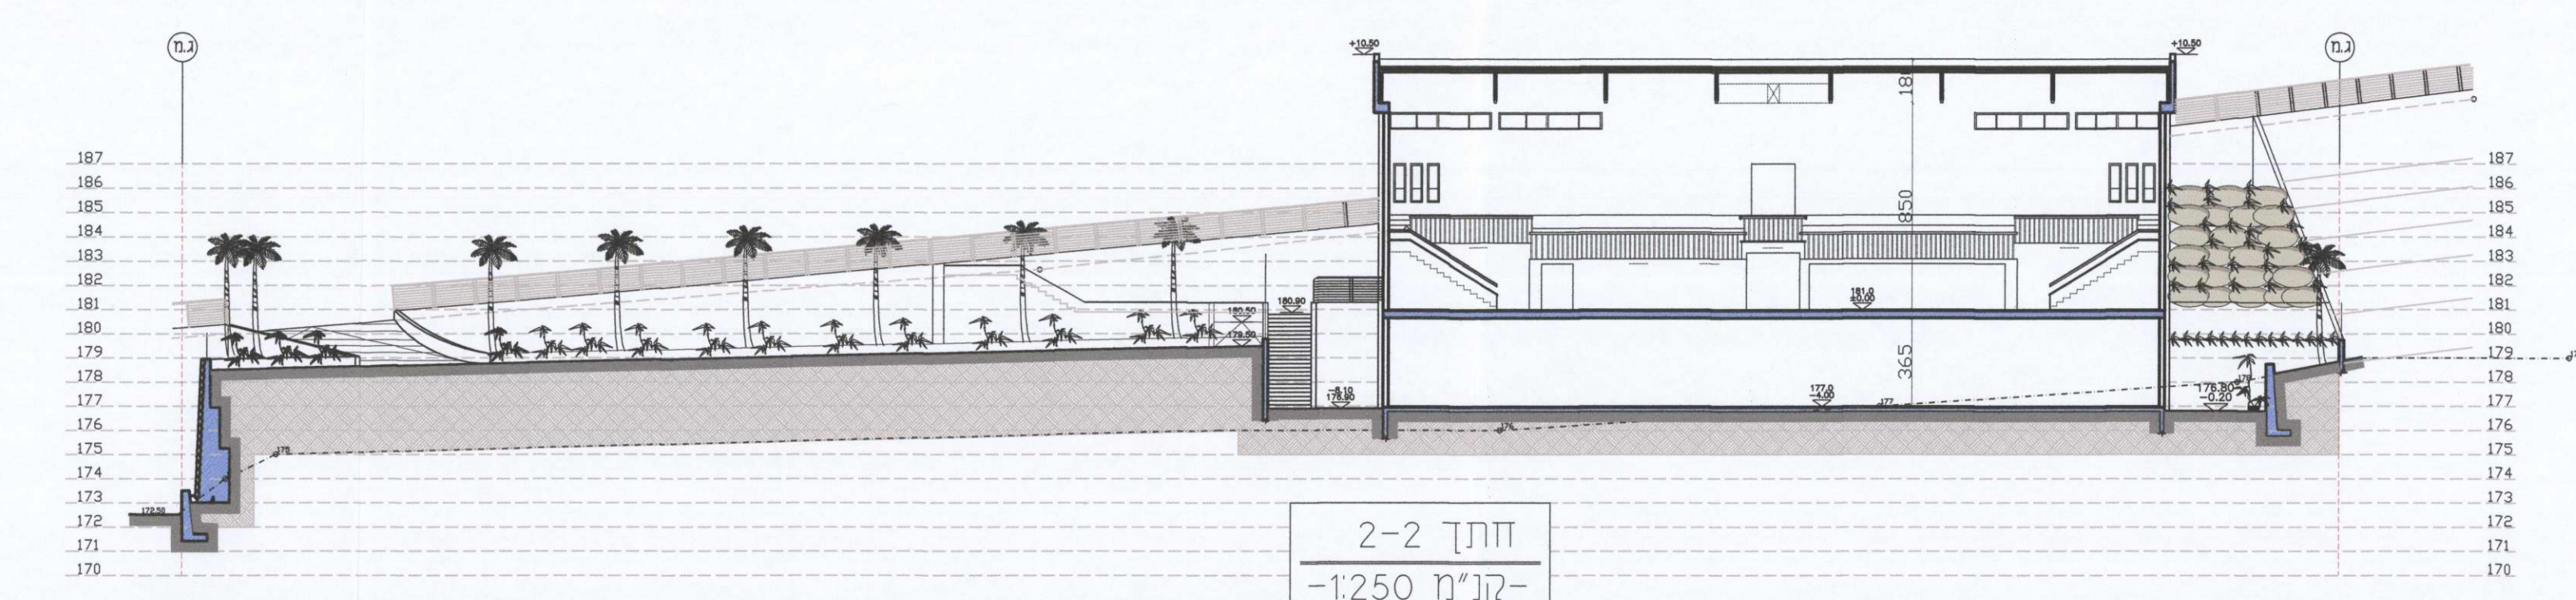

חתך 2-2
-קנ"מ 1:250-