


קנה מידה 1:1250

תכנית בינוי

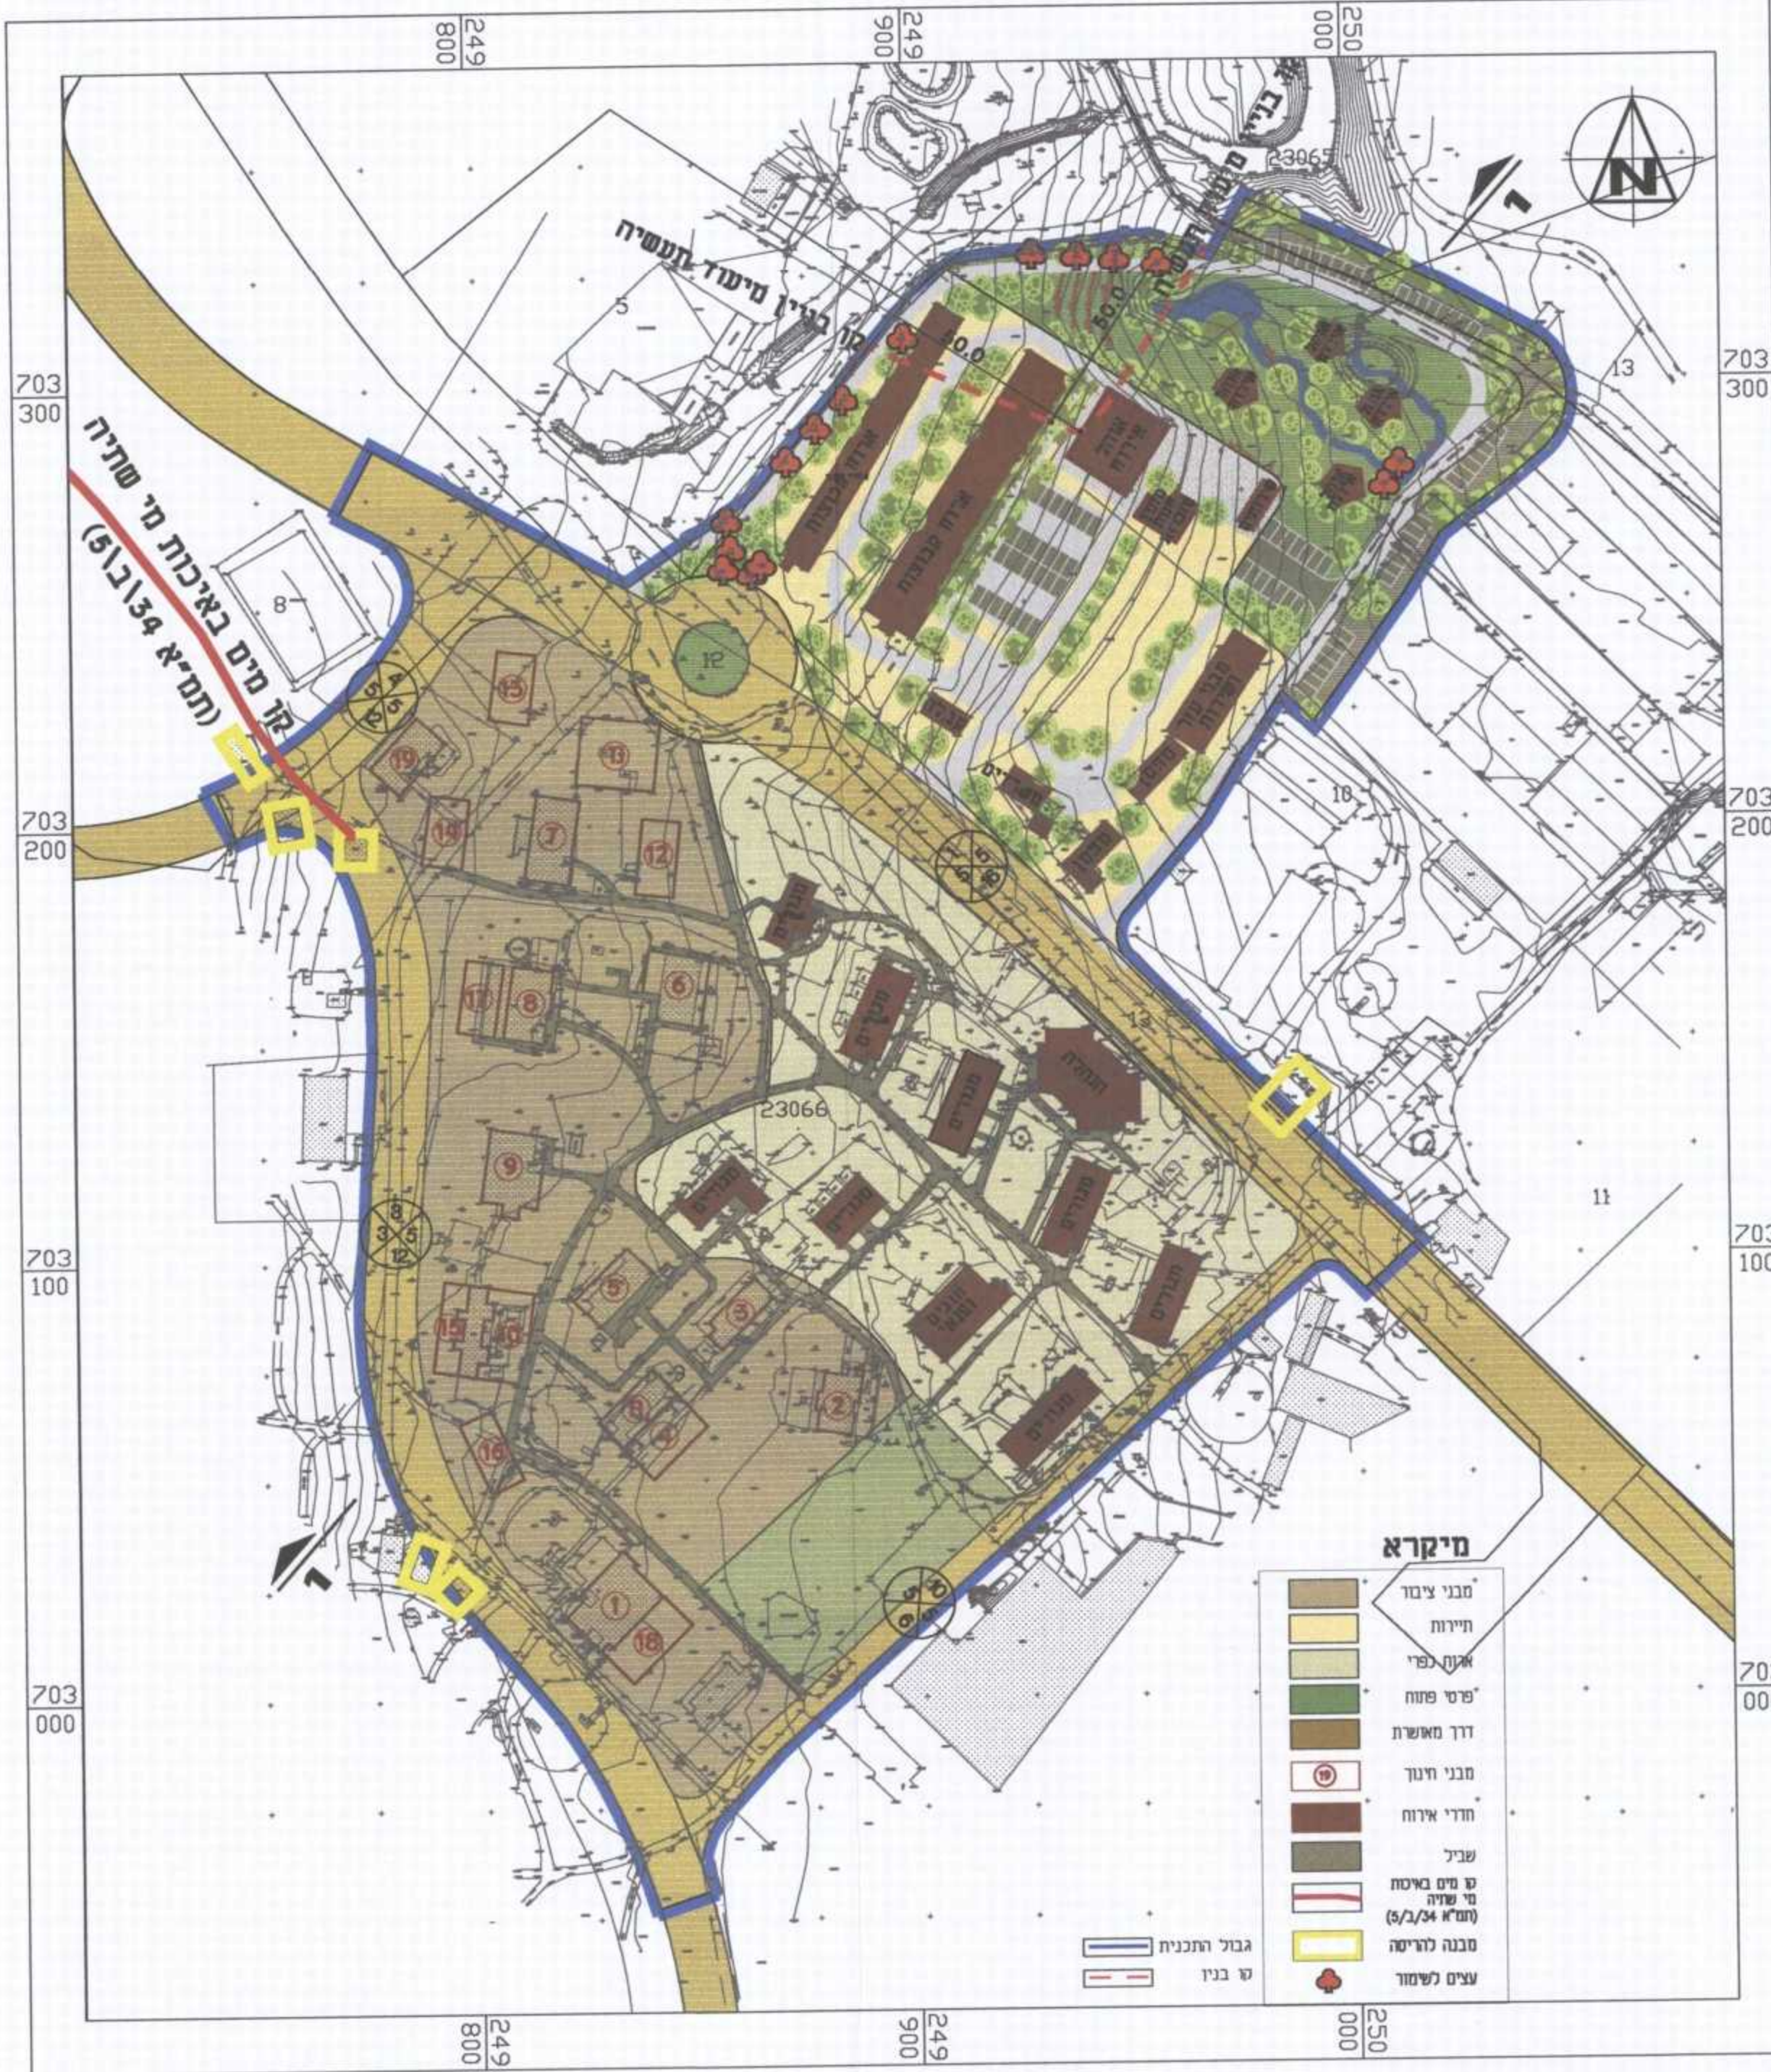

תכנית מס' ג/21285

אירוח כפרי ותיירות  
סירת צבי

נספח בינוי

מסלול התכנון - מרחב צפון  
חוק התכנון והבנייה תשכ"ה - 1965  
אישור תכנית מס' 21285 ג/

הועדה המחוזית לתכנון ולבניה החליטה  
ביום 20.8.15 לאשר את התכנית  
התכנונית לפי תנאי אישור שר  
התכנון והבניה (תמ"א 134 ב'16)

מגדל מירל תמ"א 134 ב'16  
קידר הועדה המחוזית

הדפוס אישור תכנית מס' 21285 ג/

איחוד וחלוקה	סמכות ראשית	אופי התכנית
ללא איחוד וחלוקה	ועדה מחוזית	תוכנית שמכוחה ניתן להוציא היתרים או הרשאות

מחזור :  
מרחב תכנון מקומי :  
רשות מקומית :  
שטח התכנית : 61.53 דונם  
קנה מידה : 1:1250


גושים וחלקות בתכנית:

גוש	סוג הגוש	חלקות בשלטון	חלקי חלקות
23065	מוסדר		5.13
23066	מוסדר		5.8.9-12.13

חותמות מוסד התכנון :

שלב: מתן תוקף מהדורה: 10 תאריך: 2015 נובמבר

<p>מנהל תכנון הועדה המחוזית לתכנון ולבניה 20.8.2015 נתקבל</p>	<p>מנהל מרחב צפון ד.ב. עמק בית שאן 10815 04-608702</p>	<p>מנהל מרחב צפון קריית רוממה נצרת עילית 04-6558211</p>	<p>מנהל מרחב צפון ד.ב. עמק בית שאן 10100 04-6065866</p>	<p>מנהל מרחב צפון אד"ר דגן מושל אד"ר לאיתנה לזטן ד"ר מנחם בגין 101, תיא 03-6488794</p>
---	--	---	---	--

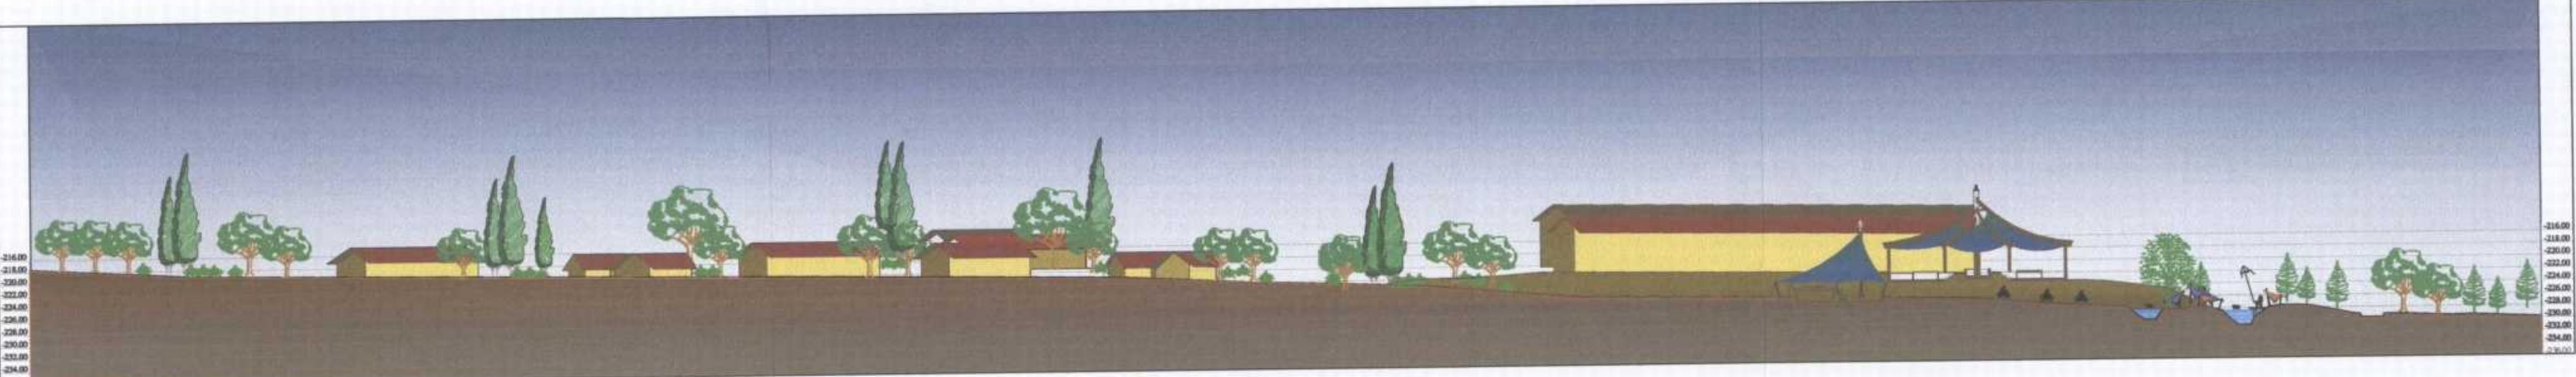

קנה מידה 1:500 חתך עקרונות 1-1