

תכנית מס' ג/21059
 מושב מיטב - תכנית מתאר
 נספח נופי


מחוז : מרחב תכנון מקומי
 רשות מקומית : מואיל הגליל
 מושב מיטב

גליון נ-2 ק.מ. 250:1


עורך התכנית : אדריכל עברי, ענבר-שמיר אדריכלות בע"מ
 עורך התספח : אדרי שרון שזר

מינהל התכנון - שירות אדריכלות
 חוק התכנון והבנייה, תשפ"ב - 1965
 אישור חבנית מס' 21059
 הועדה המחוזית לתכנון ולבניה והתכנון
 ביום 4.11.15 לאחר אגף התכנון
 והתכנית לא נכבדה סעיף אישור ש"ר
 (תכנית מקומית) סעיף אישור ש"ר
 מטעם מינהל התכנון - יו"ר הוועדה המחוזית


הודעה על אישור חבנית מס' 21059
 מומלץ כלוקים הנרשמים מ"ר
 ר"מ

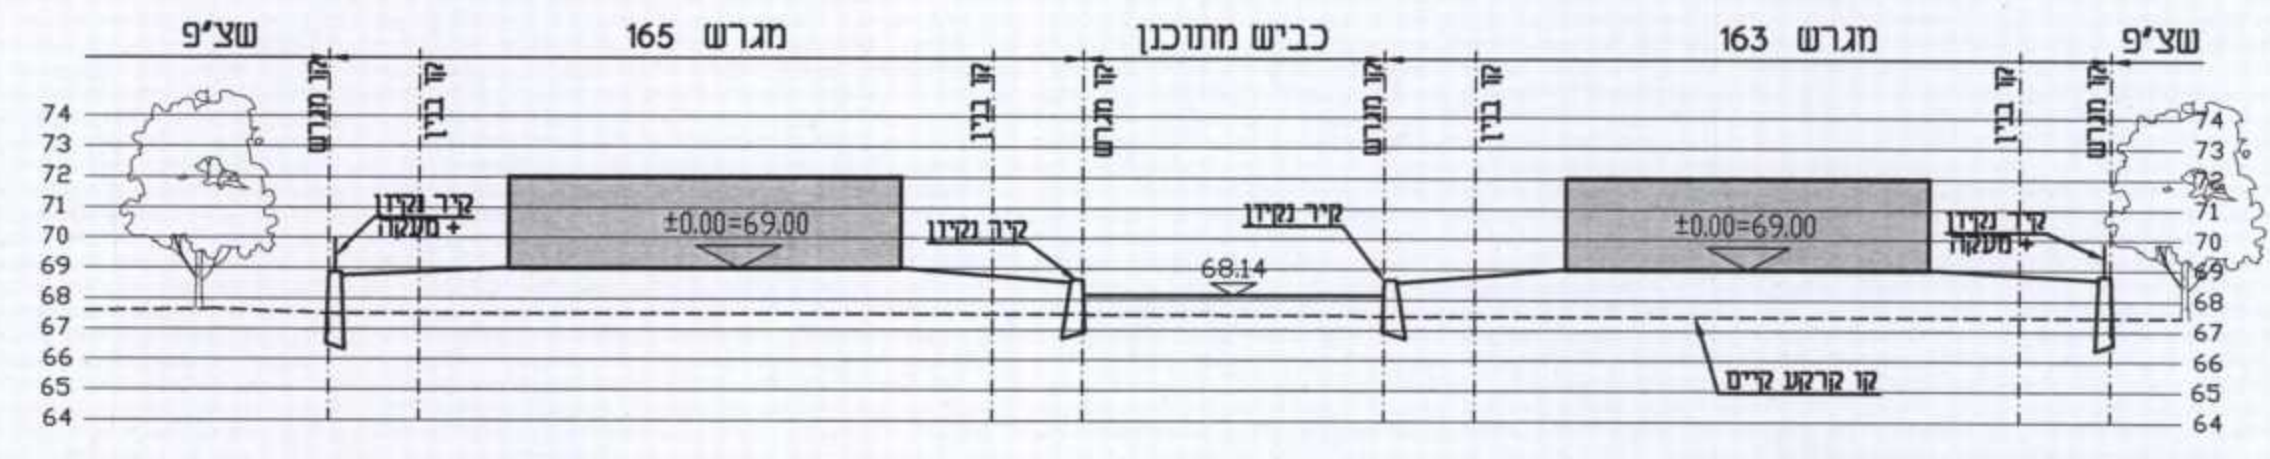


חותך 1-1 1:250

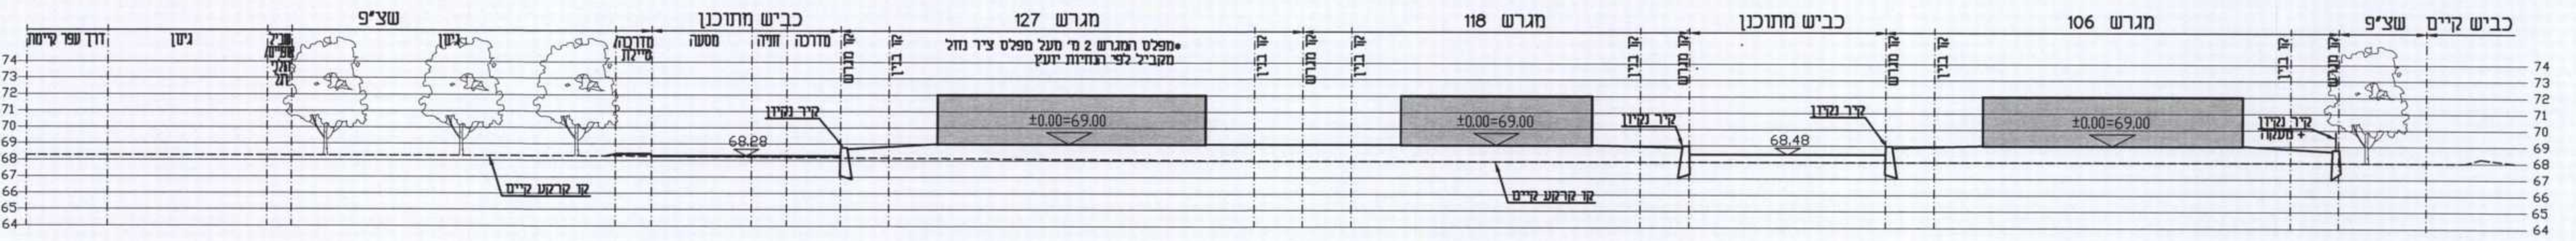


חותך 2-2 1:250

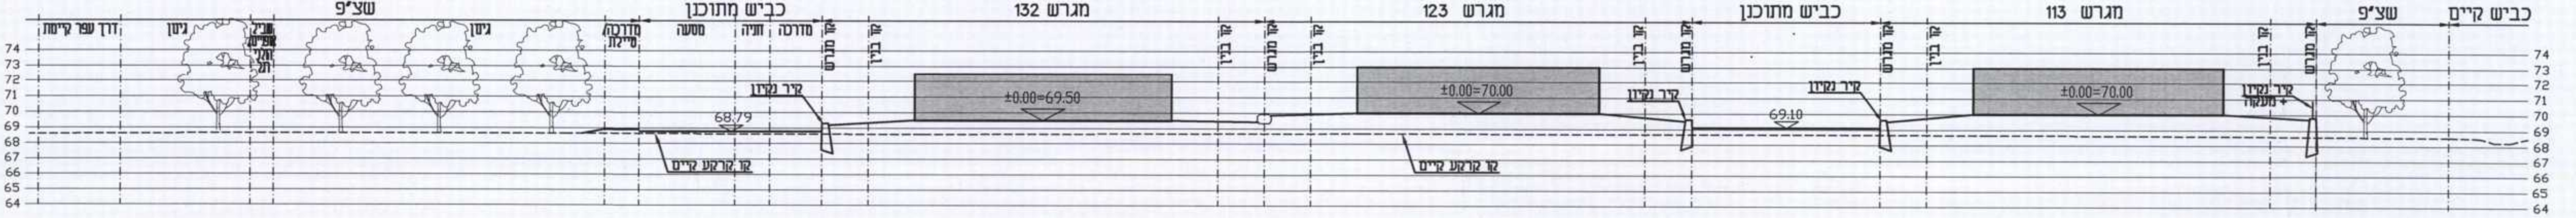

חותך 3-3 1:250

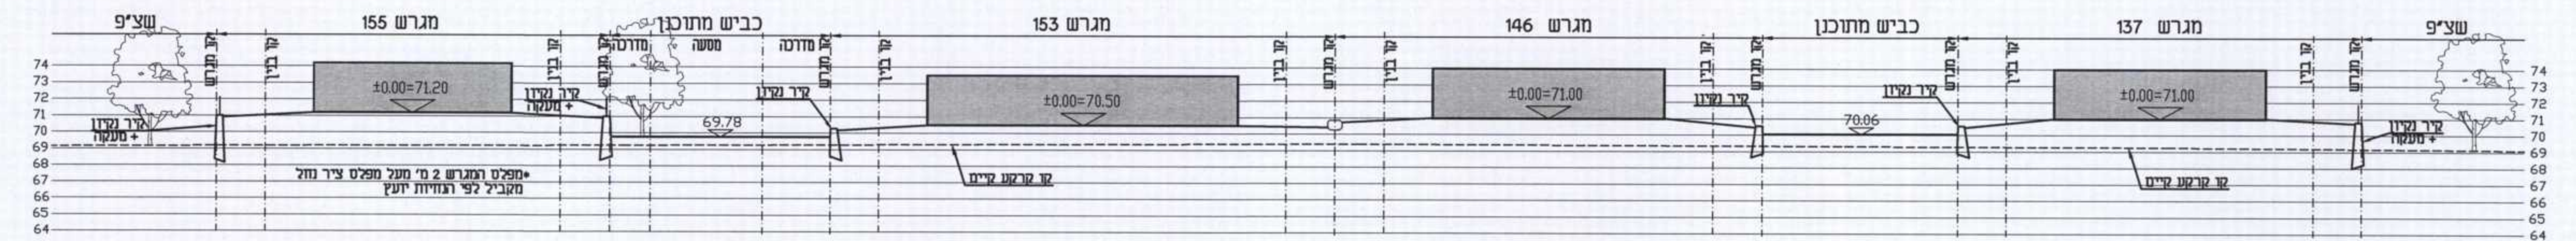

חותך 4-4 1:250

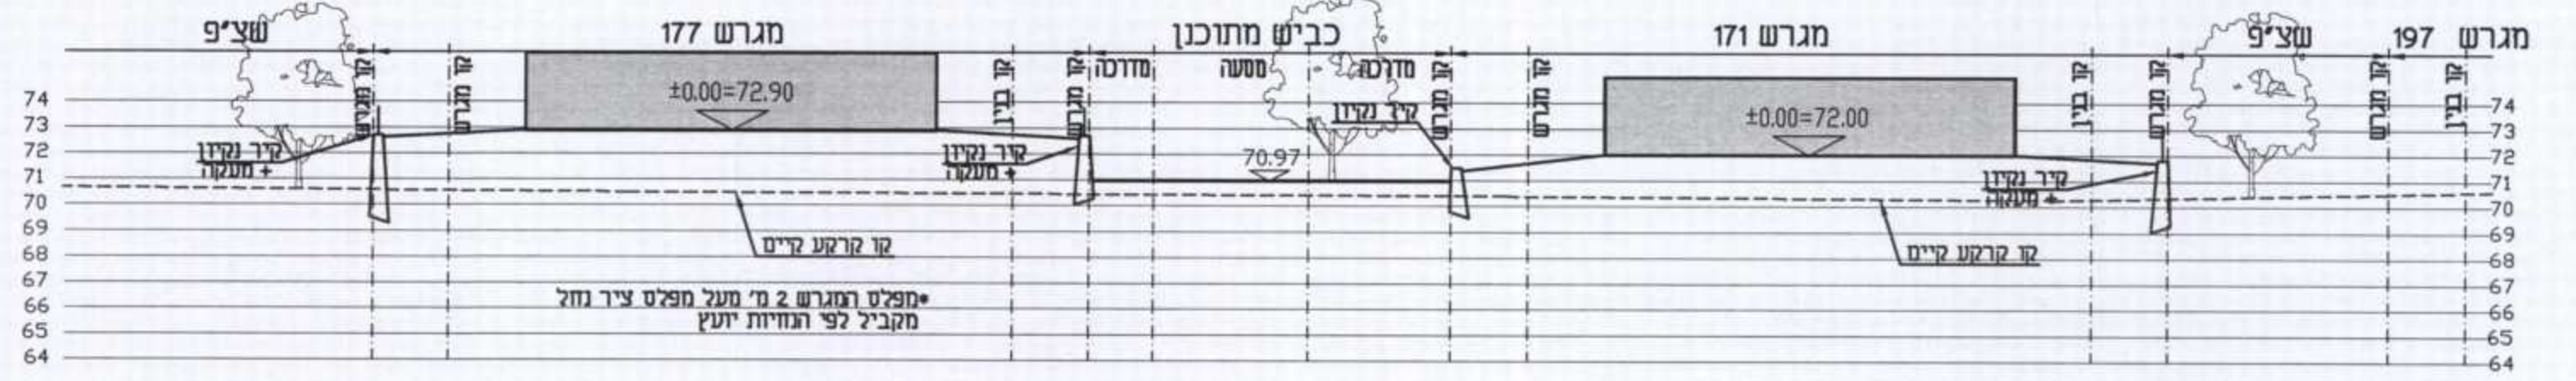

חותך 5-5 1:250

שלב	תאריך	חתימה
●	25.2.15	
○		
○		
○		

מס' גליון	2-11
תוכן הגליון	חתכי בינוי אופייניים מנחלים

החומר: מושב מיטב
 מקום: מושב מיטב
 פרויקט: תכנית מתאר

תוכן: שרון שזר
 שרשרת: יפנת
 ביסורר: שרון שזר
 דריש: מסי עבודה

המוכנע אחראי לבידוק התכנית והחלטות בהתאם. על המכנע לבקר את כל הרישומים ולהודיע למתכנן לפי הרישום על כל שינוי או אי-התאמה.
 אין לקבוע רישות נ"י מדידה בפרויקטים.
 אין לשנות כל שימוש בתכנית זו או ברשימות הגולמים בה ללא אישור מתכנן.

תוכן: שרון שזר	תחום: אדריכלות נוף
שרשרת: יפנת	תאריך מקור:
ביסורר: שרון שזר	מס' עבודה:
דריש:	

שרון שזר
 אדריכלות נוף
 רחוב שדום 11, ת.ד. 374 נחשית 7906
 78 4066777-04, 052-2889888, 052-2889888
 E-mail: shalonds@netnet-zahav.net