

תכנית מס' ג/21069

מושב מיטב - תכנית מתאר

נספח נופי

מחוז : מרחב תכנון מקומי
הגלובע : מלא"ז הגלובע
רשות מקומית : מושב מיטב


גליון נ-3 ק.מ. משתנה

עורך התכנית : אורי איזק ענבר, ענבר-שמיר אדריכלות בע"מ


עורך הנספח : אדרי שרון שחר

מינהל התכנון - מחוז צפון
ריש הרישוי והכרזת תוכנית - 1965
אישור תכנית מס' 4405-4
הועדה המחוזית לתכנון ולבנייה החליטה
כיום U.M.A.S. לאשר את התכנית
על התוכנית לא נקבעה טענה אישור שר
בא התכנית נקבעה טענה אישור שר
מנהל מינהל התכנון יו"ר הוועדה המחוזית


הודעה על אישור תכנית מס' 4405-4
פורסמה בליקטוס הפרסומים מס' 4405-4
פ"מ

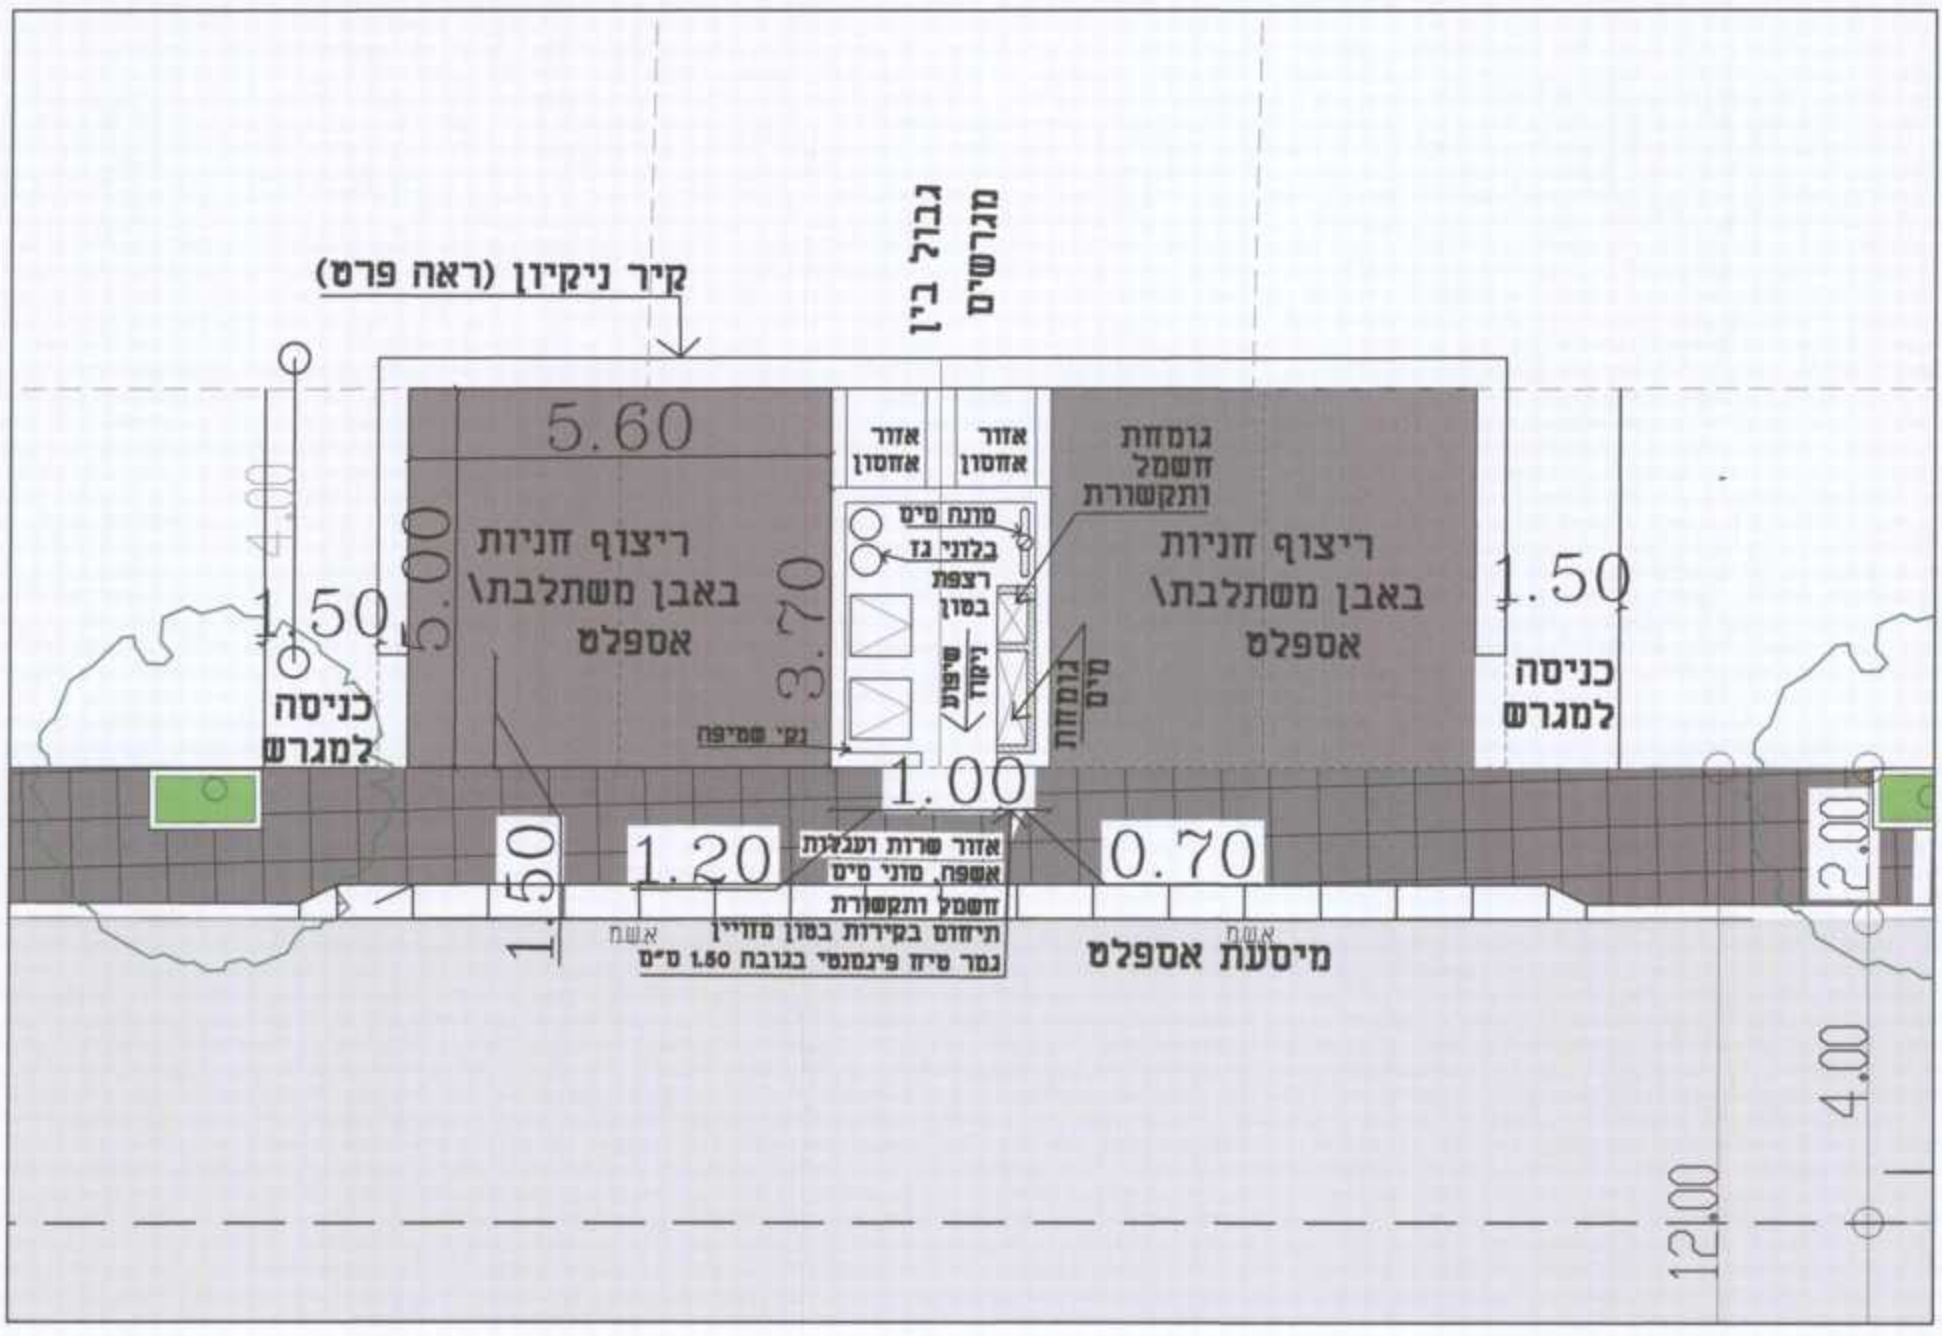


אזורי חנייה ותשתיות במגרש קנ"מ 1:100

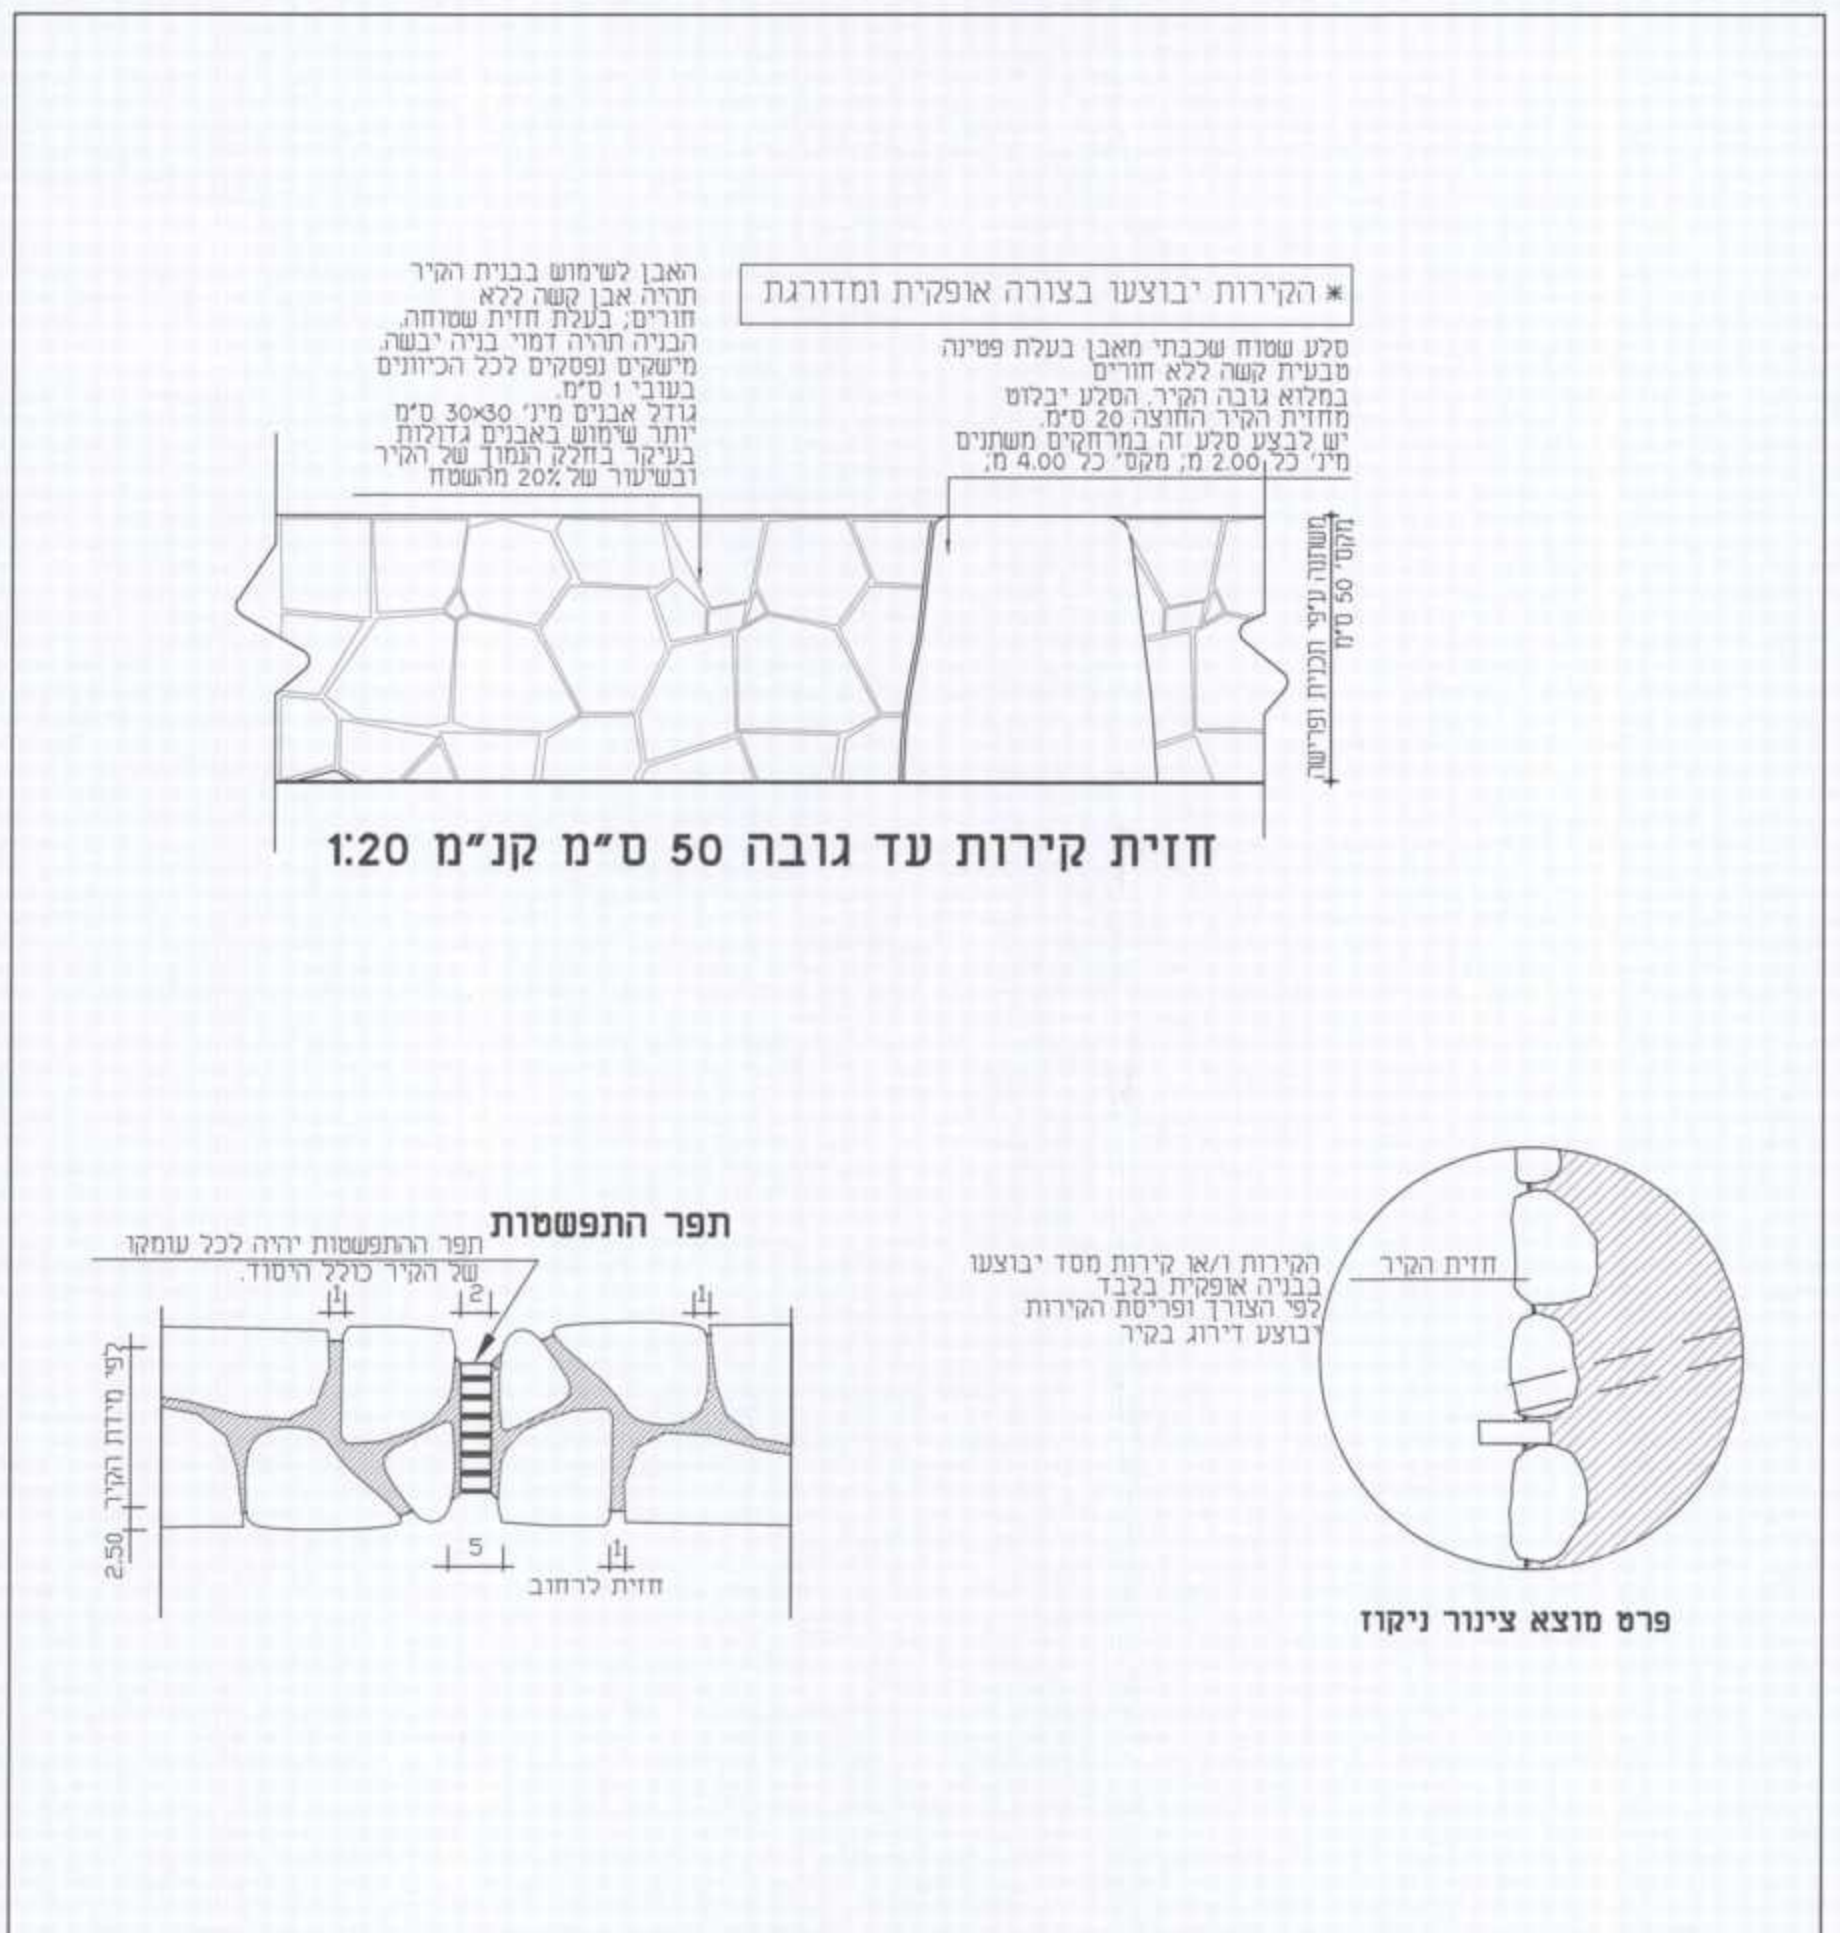

פרט קיר ניקיון בחזית מגרשים קנ"מ 1:20

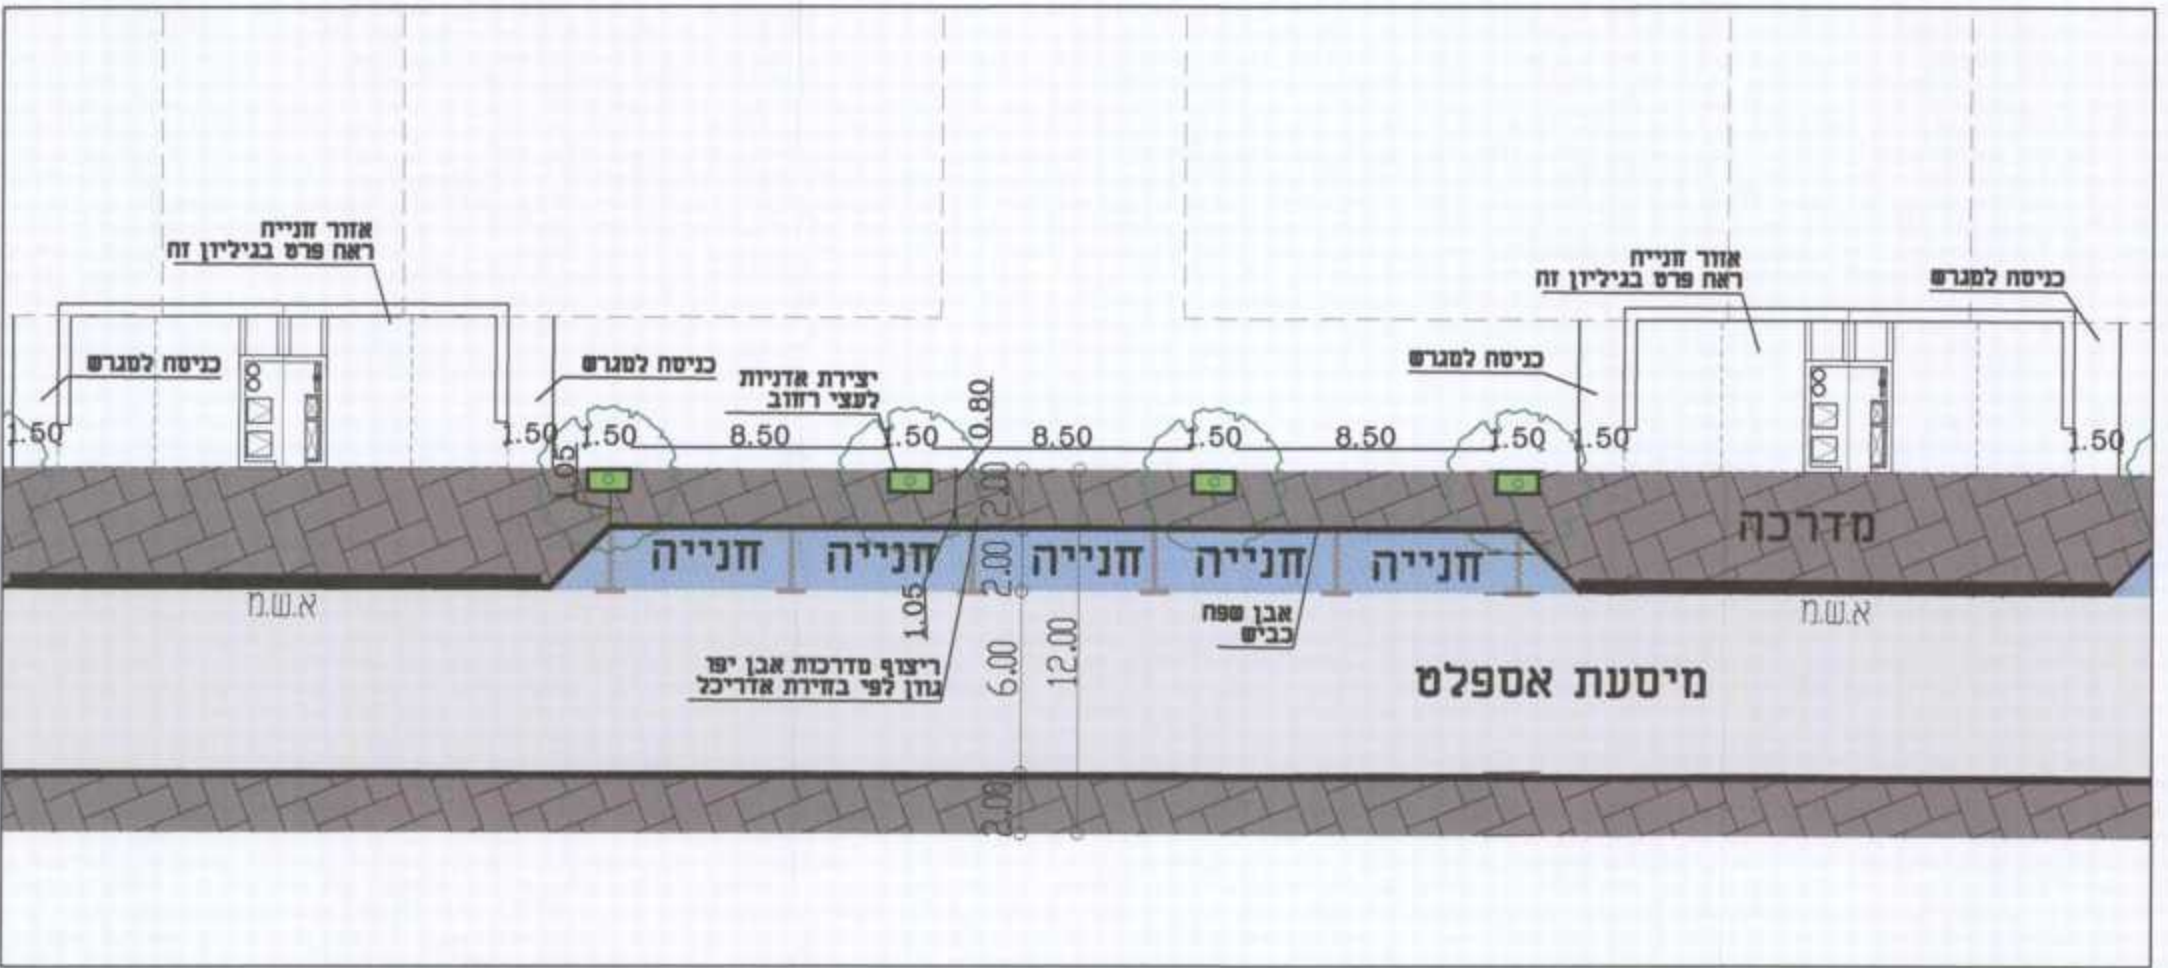

תכנית אופיינית כבישים קנ"מ 1:250

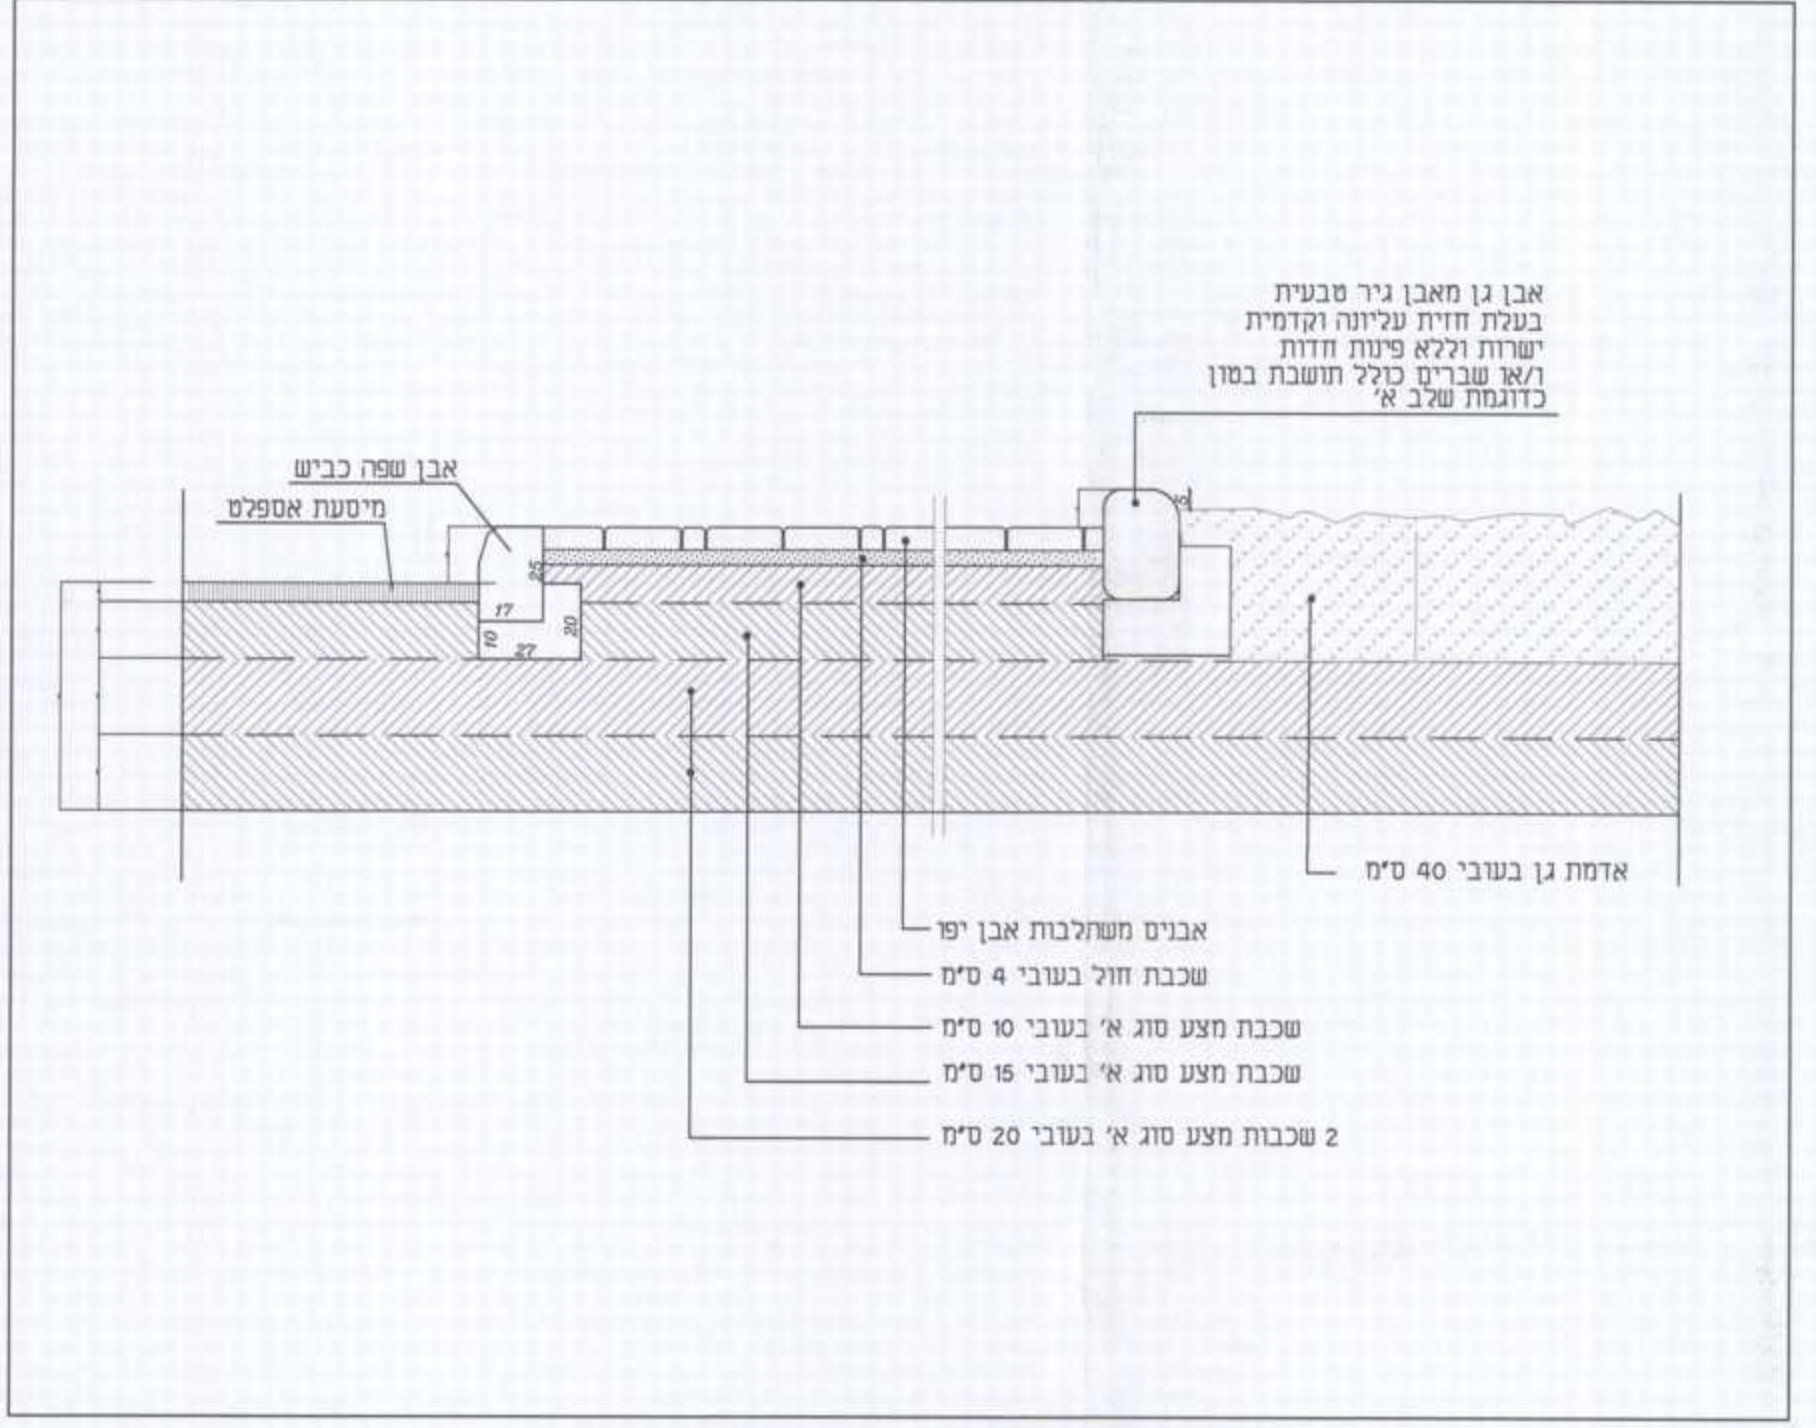

חתך מדרכה לאורך כבישים קנ"מ 1:20

שלב	תאריך	חתימה
אישור לרישוי	25.2.15	
אישור לרישוי		
אישור לרישוי		
אישור לרישוי		

מס' גליון	נ-3	משתנה
-----------	-----	-------

פרטים מנחים

המחמין:	מושב מיטב
מקום:	מושב מיטב
פוריקט:	תכנית מתאר

• המבצע אחראי לבדיקת התכנית והתאמתן במקום. על המבצע לבקור את כל המידות ולהודיע לתוכנו לפני הביצוע על כל טעות או אי-התאמה.
• אין לקבוע מידות ע"י מדידה בשטח.
• אין לעשות כל שימוש בתכנית זו או ברעיונותיהם בלא אישור בכתב מהמחמין.

תכנון:	שרון שחר	תחום:	אדריכלות נוף
שרטוט:	יפנת	תאריך מקור:	
ביקורת:	שרון שחר	מס' עבודה:	
קובץ:			

שרון שחר
אדריכלית נוף
רחוב שומע 11, ת.ד. 374 שמעית 17906
02-2484988 04-6006677 09-6550661
E-mail: shalands@internet-zahav.net