

תכנית מס' ג/20658

שינוי יעד למסחר ותיירות "יקב פלטו מרום גולן"
תכנית מפורטת

נספח מים, ביוב וניקוז
נספח מס' 2ב - תכנית מיכלי שפכים

סוג יעד וחלוקה	סמכות ראשית מטפלת בתכנית	היתרים או הרשאות
ללא איחוד וחלוקה	ועדה מחויבת	תכנית שניתן מכוחה להציג היתרים או הרשאות

מחוז: מרחב תכנון מקומי
רשות מקומית: רשות מקומית
שטח התכנית: שטח התכנית
קנה מידה: קנה מידה

גושים החלקות בתכנית:

גוש	סוג הגוש	חלקות בשלמותן	חלקי חלקות
202000	מוסדר	-	26, 16

חתימת מודד:

חתימת מוסד התכנון:

הוראת המעורבות לתכנון יוקב...
מספר המודרה: 6 תאריך עידכון: 18.03.2015

שלב מילוי תנאים להפקדה
מספר המודרה: 6 תאריך עידכון: 18.03.2015

שמות החתימות:

שם	מס' ת.ד.	מס' טלפון	מס' פקס
יקב פלטו בע"מ	12436	052-8666384	

שם	מס' ת.ד.	מס' טלפון	מס' פקס
יקב פלטו בע"מ	12436	052-8666384	

שם	מס' ת.ד.	מס' טלפון	מס' פקס
מנהל מקרקעי ישראל	580	04-86558273	04-86558266

שם	מס' ת.ד.	מס' טלפון	מס' פקס
יקב פלטו בע"מ	12436	052-8666384	


שם	מס' ת.ד.	מס' טלפון	מס' פקס
אדריכל ערן מבל ת.ה.	082196821	04-9833704	04-9835146

שם	מס' ת.ד.	מס' טלפון	מס' פקס
אירית גיל	513351228	04-9833841	04-9837751

שם	מס' ת.ד.	מס' טלפון	מס' פקס
ט. טארא יודאן	486	04-9863408	04-9863410

שם	מס' ת.ד.	מס' טלפון	מס' פקס
מ.א. מהנדסים - הנדסה סביבתית וחקלאית	36000	04-9930048	04-9930049

הנדסה סביבתית וחקלאית
מ.א. מהנדסים - הנדסה סביבתית וחקלאית
טל. 04-9930048 פקס. 04-9930049
aaeng@netvision.net.il

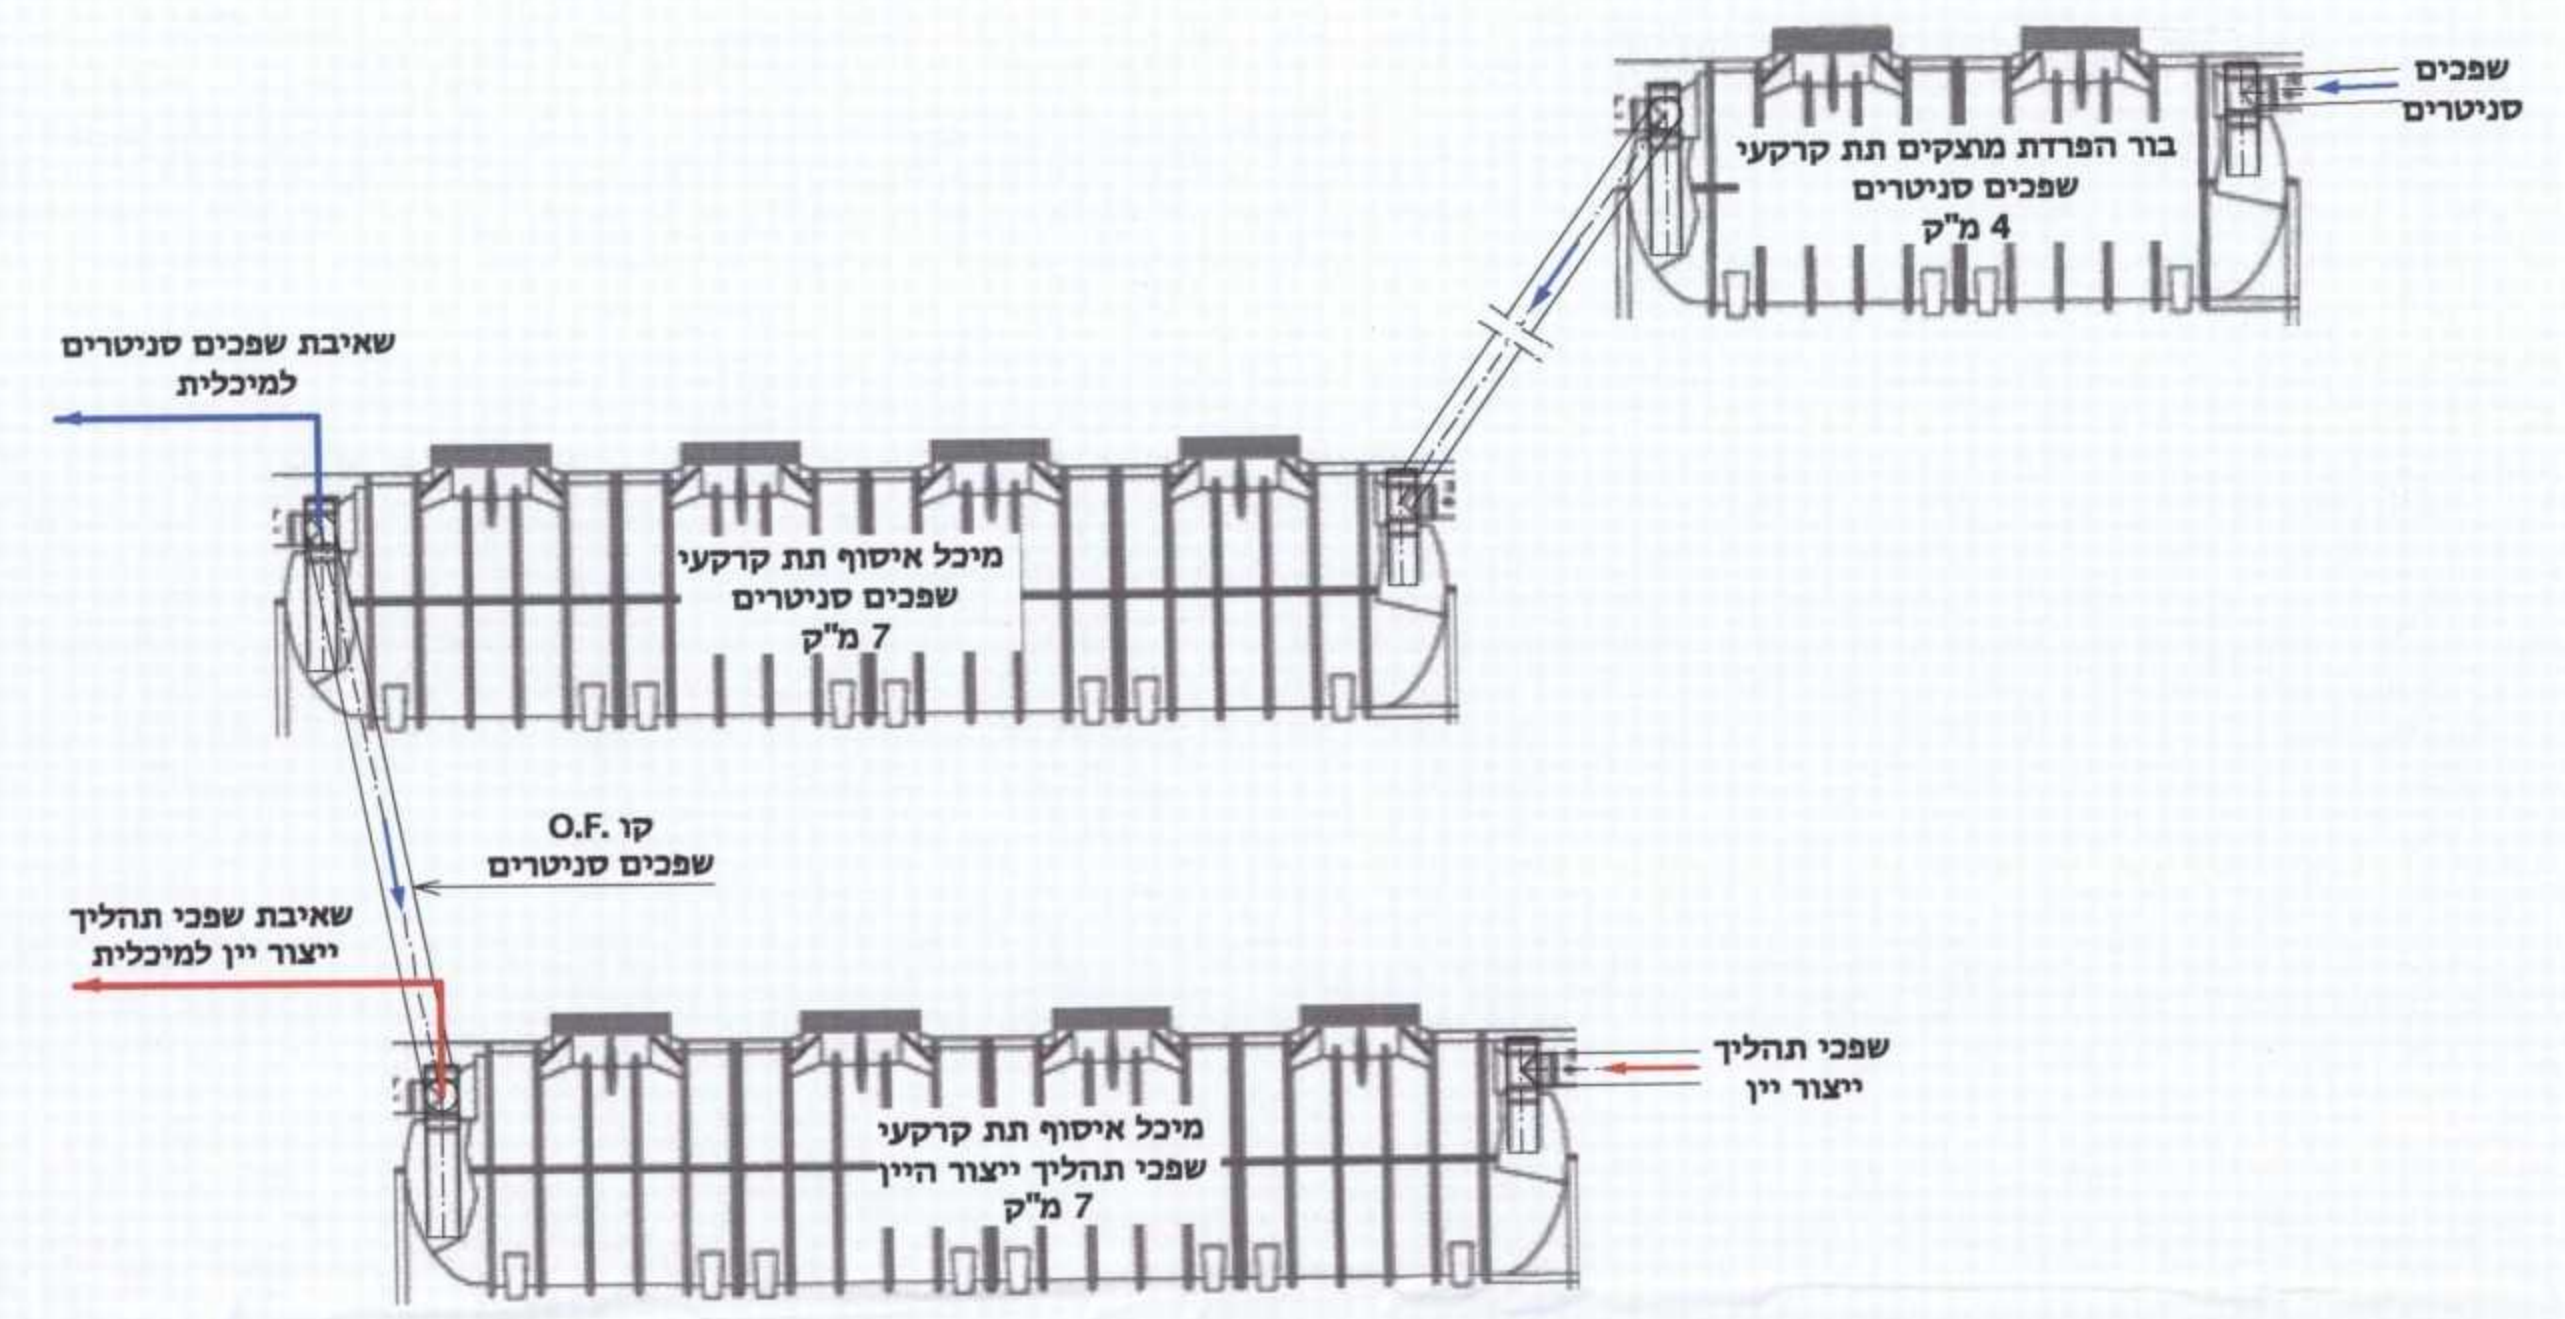

מ.א. מהנדסים - הנדסה סביבתית וחקלאית
מ.א. מהנדסים - הנדסה סביבתית וחקלאית
טל. 04-9930048 פקס. 04-9930049
aaeng@netvision.net.il