

מינהל התכנון - מרחב צפון  
 חוק התכנון והתעוזה (הת"ת) 385  
 2002-2  
 תאריך: 10.11.2015  
 חוק התכנון והתעוזה (הת"ת) 385  
 מינהל התכנון - מרחב צפון

# תכנית מס' ג/20802

**כפר רופין**

תכנית מתאר

ח.א. עמק המעינות  
 העדה המקומית לתכנון ובינה

2015. 11. 20

נתקבל

## נספח נופי-חתכים

סוג איחוד וחלוקה	סמכות ראשית מספלת בתכנית	היתרים או הרשאות
כלא איחוד וחלוקה	ועדה מחוזית	תכנית שניתנו מנחה להוציא היתרים או הרשאות

- מחזור :** הצפון  
**מרחב תכנון מקומי :** עמק המעינות  
**רשות מקומית :** מוא"ז עמק המעינות  
**ישוב :** כפר רופין  
**שטח התכנית :** 925.14 דונם  
**קנה מידה:** 1:500 / 1:100

**גושים וחלקות בתכנית:**

גוש	סוג הגוש	חלקות בשלמותן	חלקי חלקות
22984	מוסדר	-	14
23000	מוסדר	27,25	28,26,23
23004	מוסדר	15,13	16
23075	מוסדר	16-7,5-2	19-17,6
23076	מוסדר	15	16,14,9-7,5,3
23079	מוסדר	-	14

חתימת מודד :




**חותמות מוסד התכנון :**

06: שלב: מתן חוקף  
 מטפרי מהדורה: 1 תאריך עדכון: 06.10.2015  
 תלשחת המחוזיות: תכנון

**שמות וזחתימות:**

שם:	שם:	שם:	שם:
מוא"ז עמק המעינות	מוא"ז עמק המעינות	מנהל מרקעי ישראל	אדריכל ערו מבבל
כתובת: עמק בית שאן מיקוד 11710	כתובת: עמק בית שאן מיקוד 11710	כתובת: מנחם פגאון רח' כרמלי פינת ת.ד. 580 נצרת עלית 17000	כתובת: רח' קקל 4 קרית טבעון
טלפון: 04-6065866	טלפון: 04-6065866	טלפון: 04-6558211	טלפון: 04-9835146
דוא"ל:	דוא"ל:	דוא"ל:	דוא"ל:
		04-6558266	nebel@nebelarch.co.il
שם:	שם:	שם:	שם:
מדינת ישראל	מדינת ישראל	מדינת ישראל	מדינת ישראל
כתובת: ת.ד. 792 רמת ישי 30095	כתובת: ת.ד. 792 רמת ישי 30095	כתובת: ת.ד. 792 רמת ישי 30095	כתובת: ת.ד. 792 רמת ישי 30095
טלפון: 04-6404243	טלפון: 04-9931277	טלפון: 04-9931277	טלפון: 04-6404243
דוא"ל:	דוא"ל:	דוא"ל:	דוא"ל:
			nodeday@netvision.net.il
שם:	שם:	שם:	שם:
מילר בלוס	מילר בלוס	מילר בלוס	מילר בלוס
כתובת: תכנון סביבתי בע"מ	כתובת: תכנון סביבתי בע"מ	כתובת: תכנון סביבתי בע"מ	כתובת: תכנון סביבתי בע"מ
כתובת: התשבי 14 חיפה	כתובת: התשבי 14 חיפה	כתובת: התשבי 14 חיפה	כתובת: התשבי 14 חיפה
טלפון: 04-8339070	טלפון: 04-8309980	טלפון: 04-8339070	טלפון: 04-8339070
דוא"ל:	דוא"ל:	דוא"ל:	דוא"ל:
	mb@mler-blum.co.il		


### חתך שדרת פיקוסים לשימור 1:100

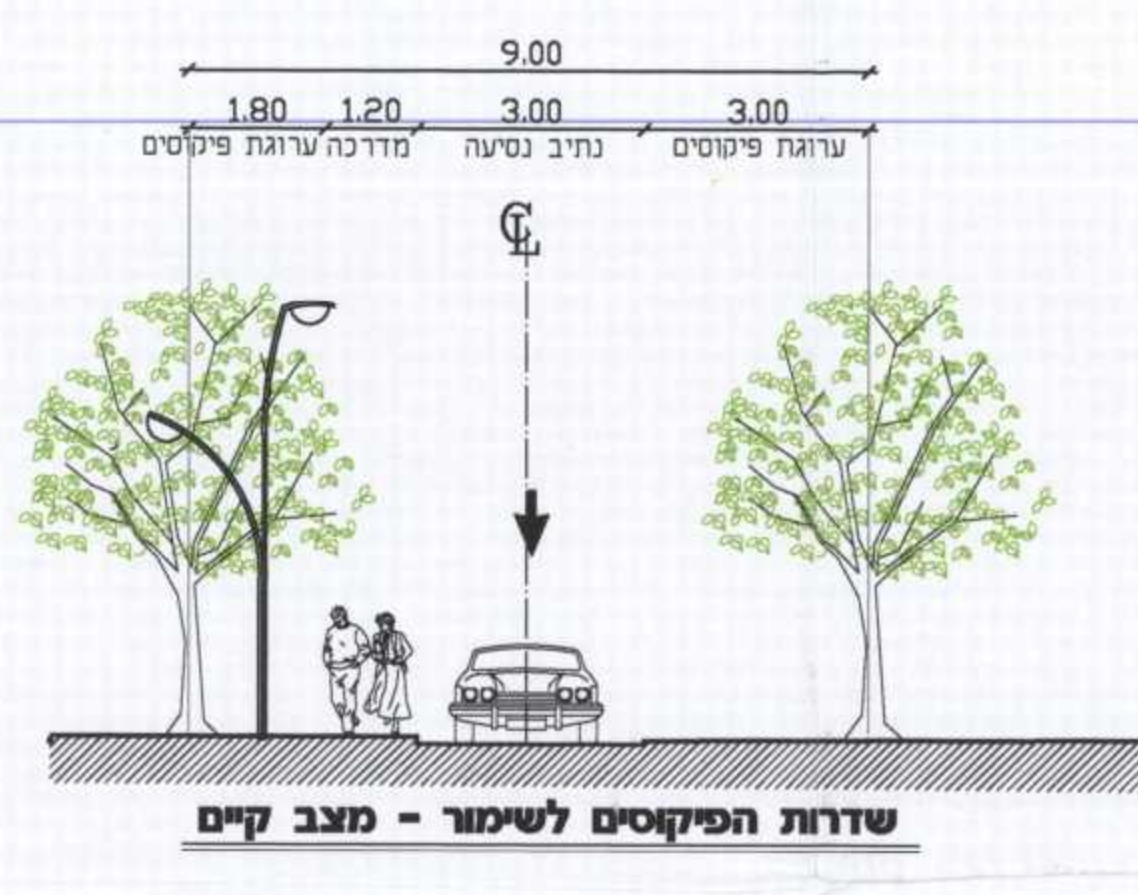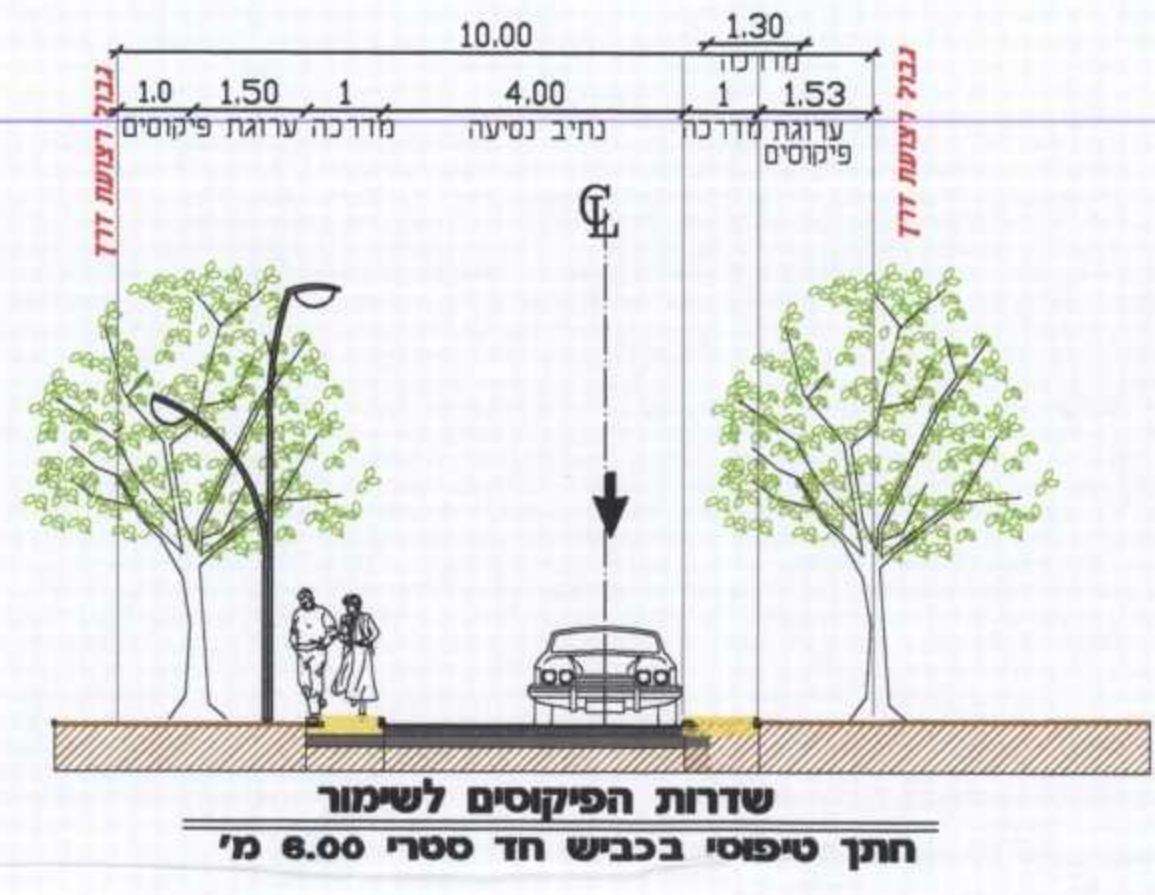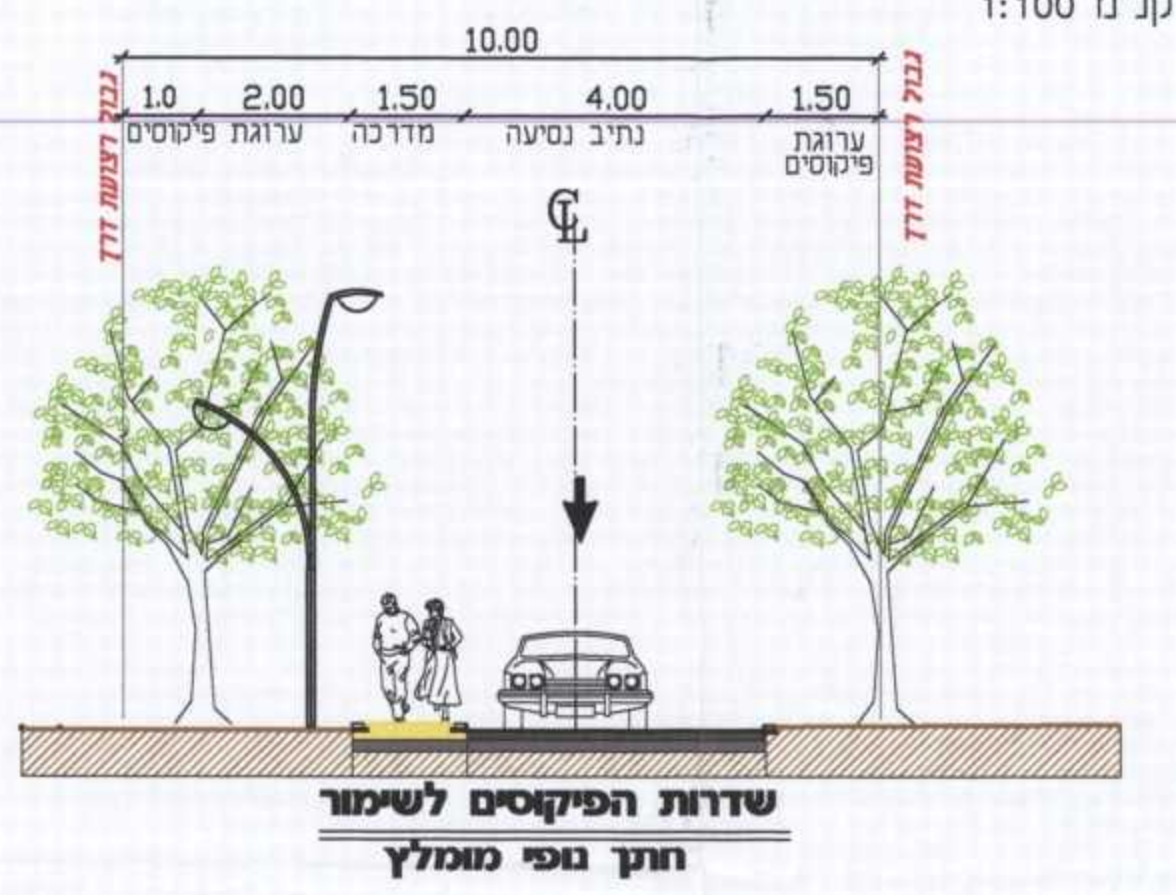



### מיקום חתכים



### חתך 2-2 1:500

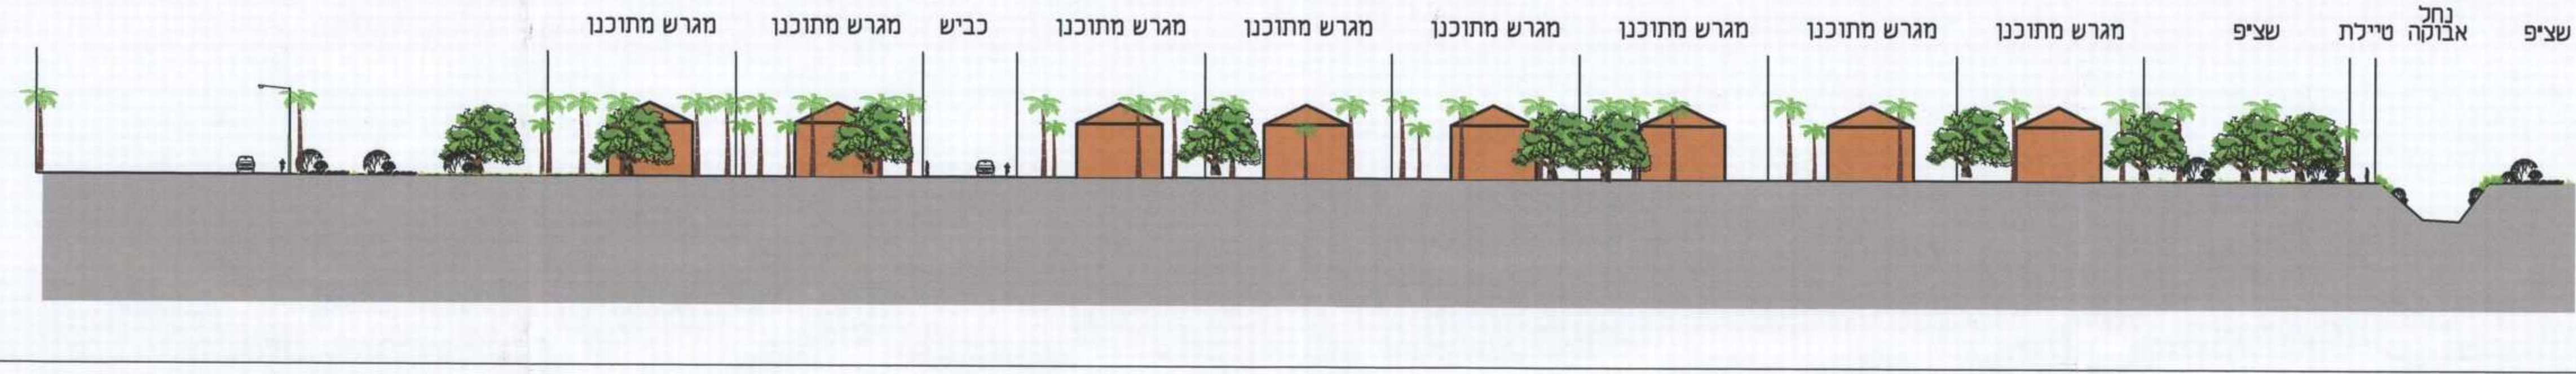

### חתך 1-1 1:500

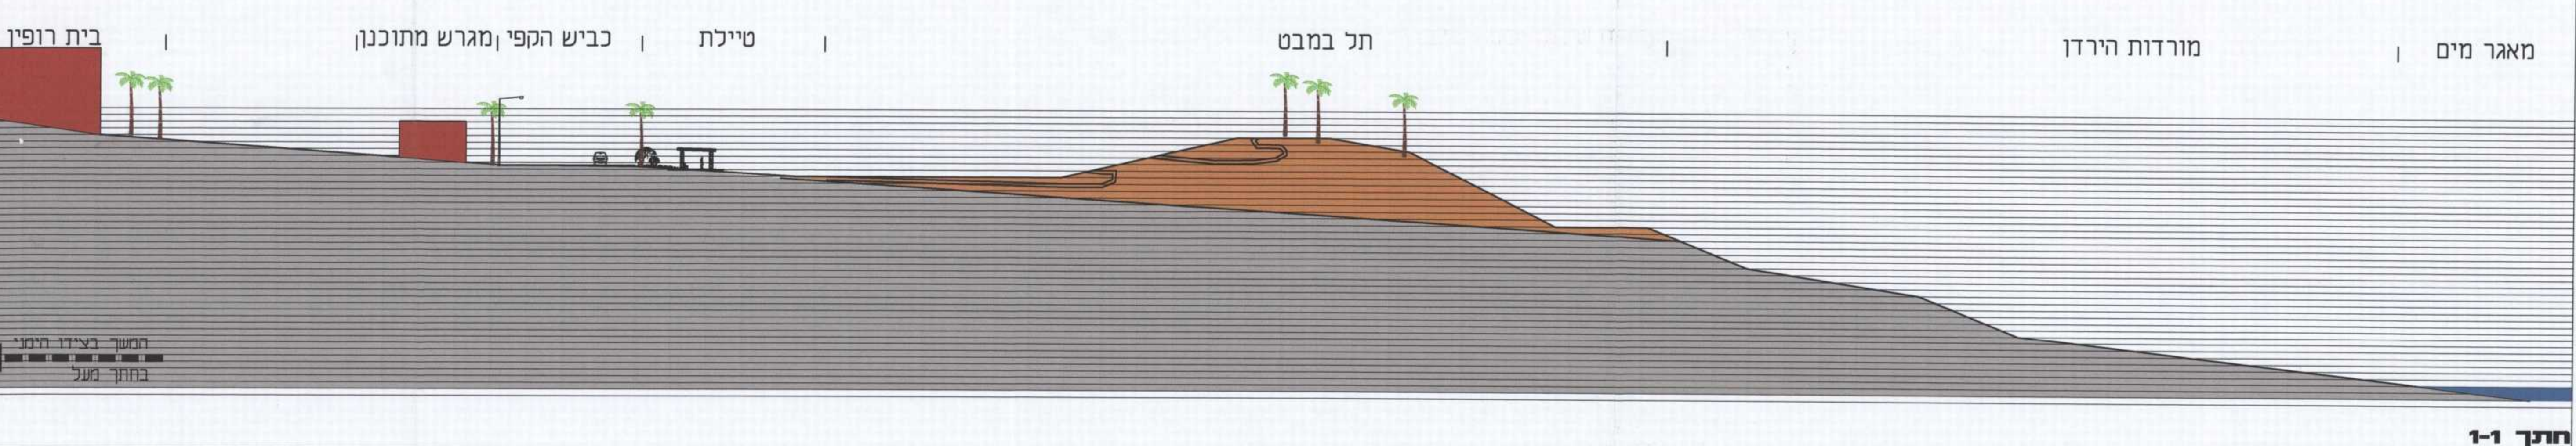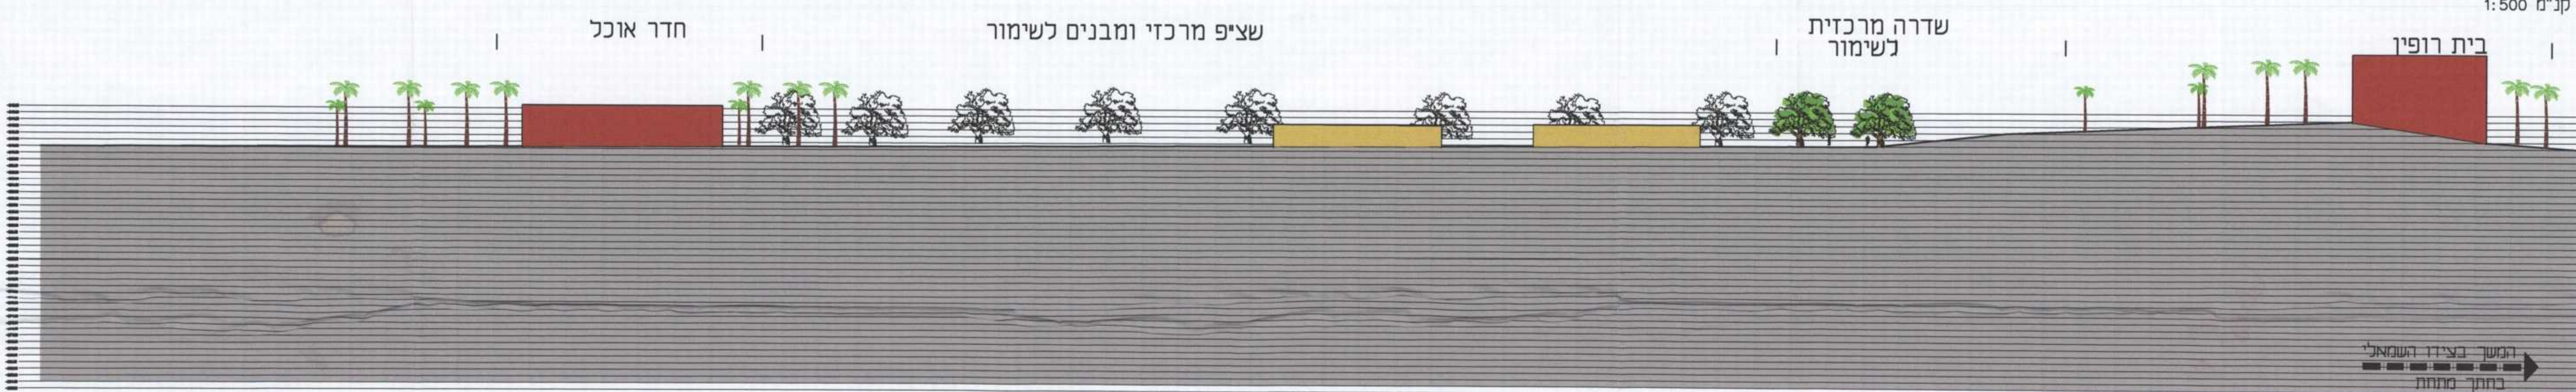

### חתך 1-1