


תפוצה	תאריך
מס' הערות ושנויים	תאריך
<input type="checkbox"/> למחזור	<input type="checkbox"/> לביצוע
<input type="checkbox"/> לעיון	
אבו סאלח מדין	
מהנדס ארזי רימ 102243 ומודד מוטמך 950 טל. 0522477193	
מס' תוכנית: 84_3_1	שרטוט: M84
תכנון: תכנן: 13-09-2014	שרטוט: ק.מ. 1250
על הקבלן לבקר את המידות במקום	
אין לקבוע גדלים ע"י מידה בשרטוט	

מינהל התכנון
הועדה המחייבת - מחוז צפון
14-11-2018
נתקבל

מינהל התכנון - קצרת צפון
חוק התכנון והבנייה, חוק-ש"ת - 1965
אישור תכנית מס' 84_3_1
הועדה המחייבת והגבולה החליטה
ביום 14.11.2018 לאשר את התכנית
התכנית לא מקבלת טענות אישור שר
התכנית נקבעה לזמן אישור שר
מנהל מינהל התכנון יו"ר הועדה המחייבת

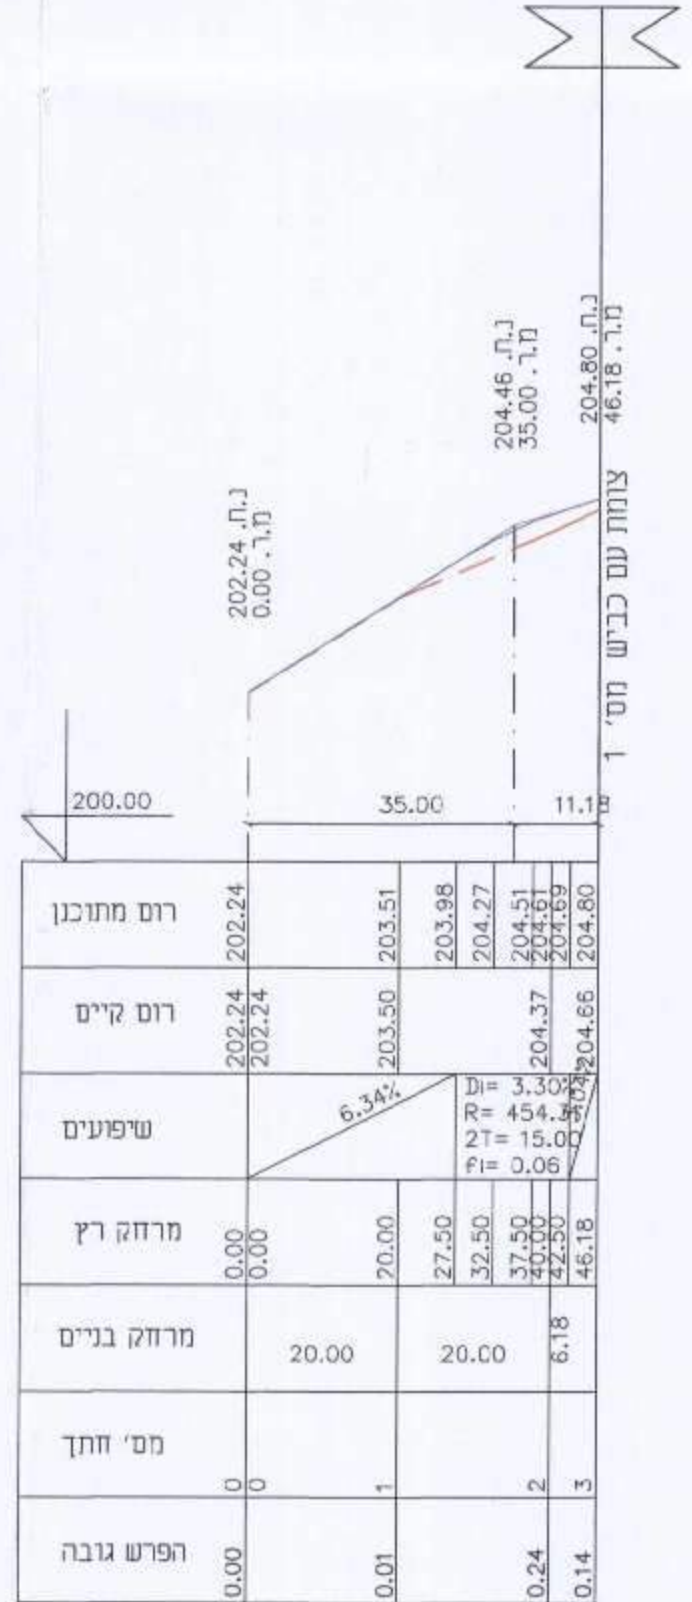

כביש מס' 2

