


תמונה		תאריך	
מס' הערות ושנויים		תאריך	
למחרו <input type="checkbox"/>		לביצוע <input type="checkbox"/>	
לעיון <input type="checkbox"/>			
<p>מנדט אורחי ר"מ 102243 ומועד מוסמך 950 סל: 0522477193</p> <p>אבו סאלח מדין</p>			
כבישים מס: 1			
שם הפרויקט: חתכי אורך חתכי רוחב			
מספר הפרויקט: 84_3_1	שרטוט: M84	תכנון: תאריך: 13-09-2014	שרטוט: קמ: 1250
אין לקבוע גדלים ע"י מדידה בשרטוט		על היבולן לברר את המידות במקום	


מינהל התכנון
 תעודת המאשר: 14-11-2016
 נתקבץ

מינהל התכנון - מרחב צפון
 חוק התכנון והבניה, תשי"ח - 1965
 אישור תכנית מס' 262-0238709
 תעודת המאשר: 14-11-2016
 לאשר את התכנית
 על התכנית לא נקבעו סעיפי אישור שר
 התכנית נקבעה לפי אישור שר
 פנה מינהל התכנון יו"ר תעודת המאשר


262-0238709 - הדעה על אישור תכנית מס' -
 פורסמה בלילקוט הפרסומים מס' -
 סיום

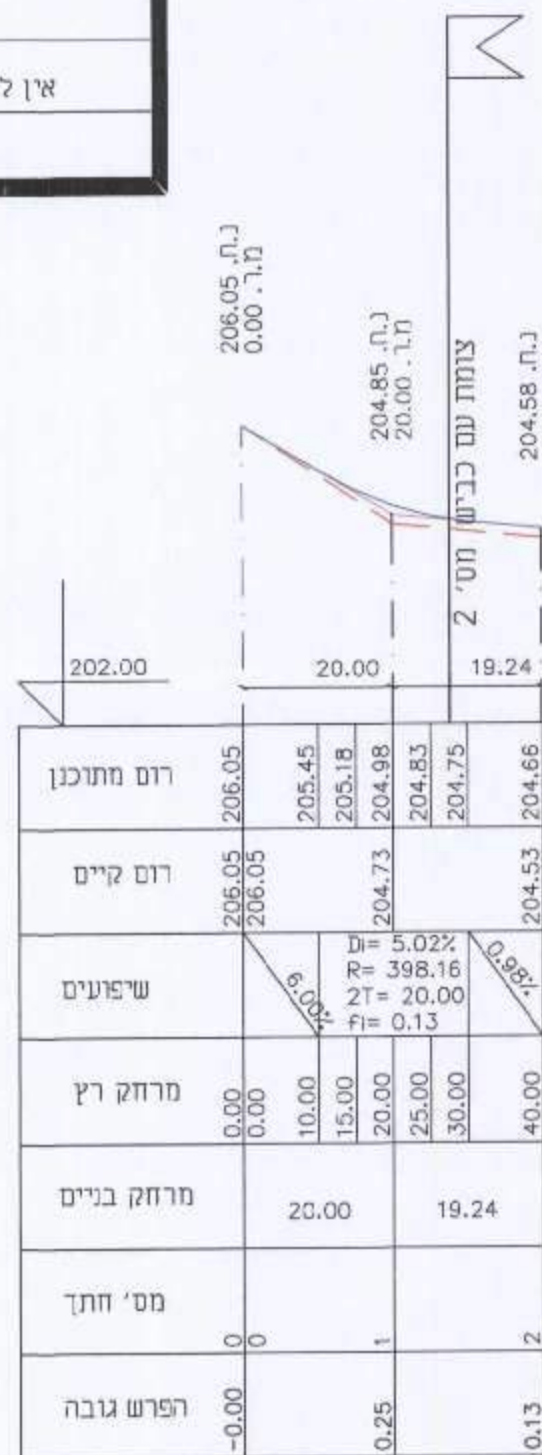


כביש מס' 1

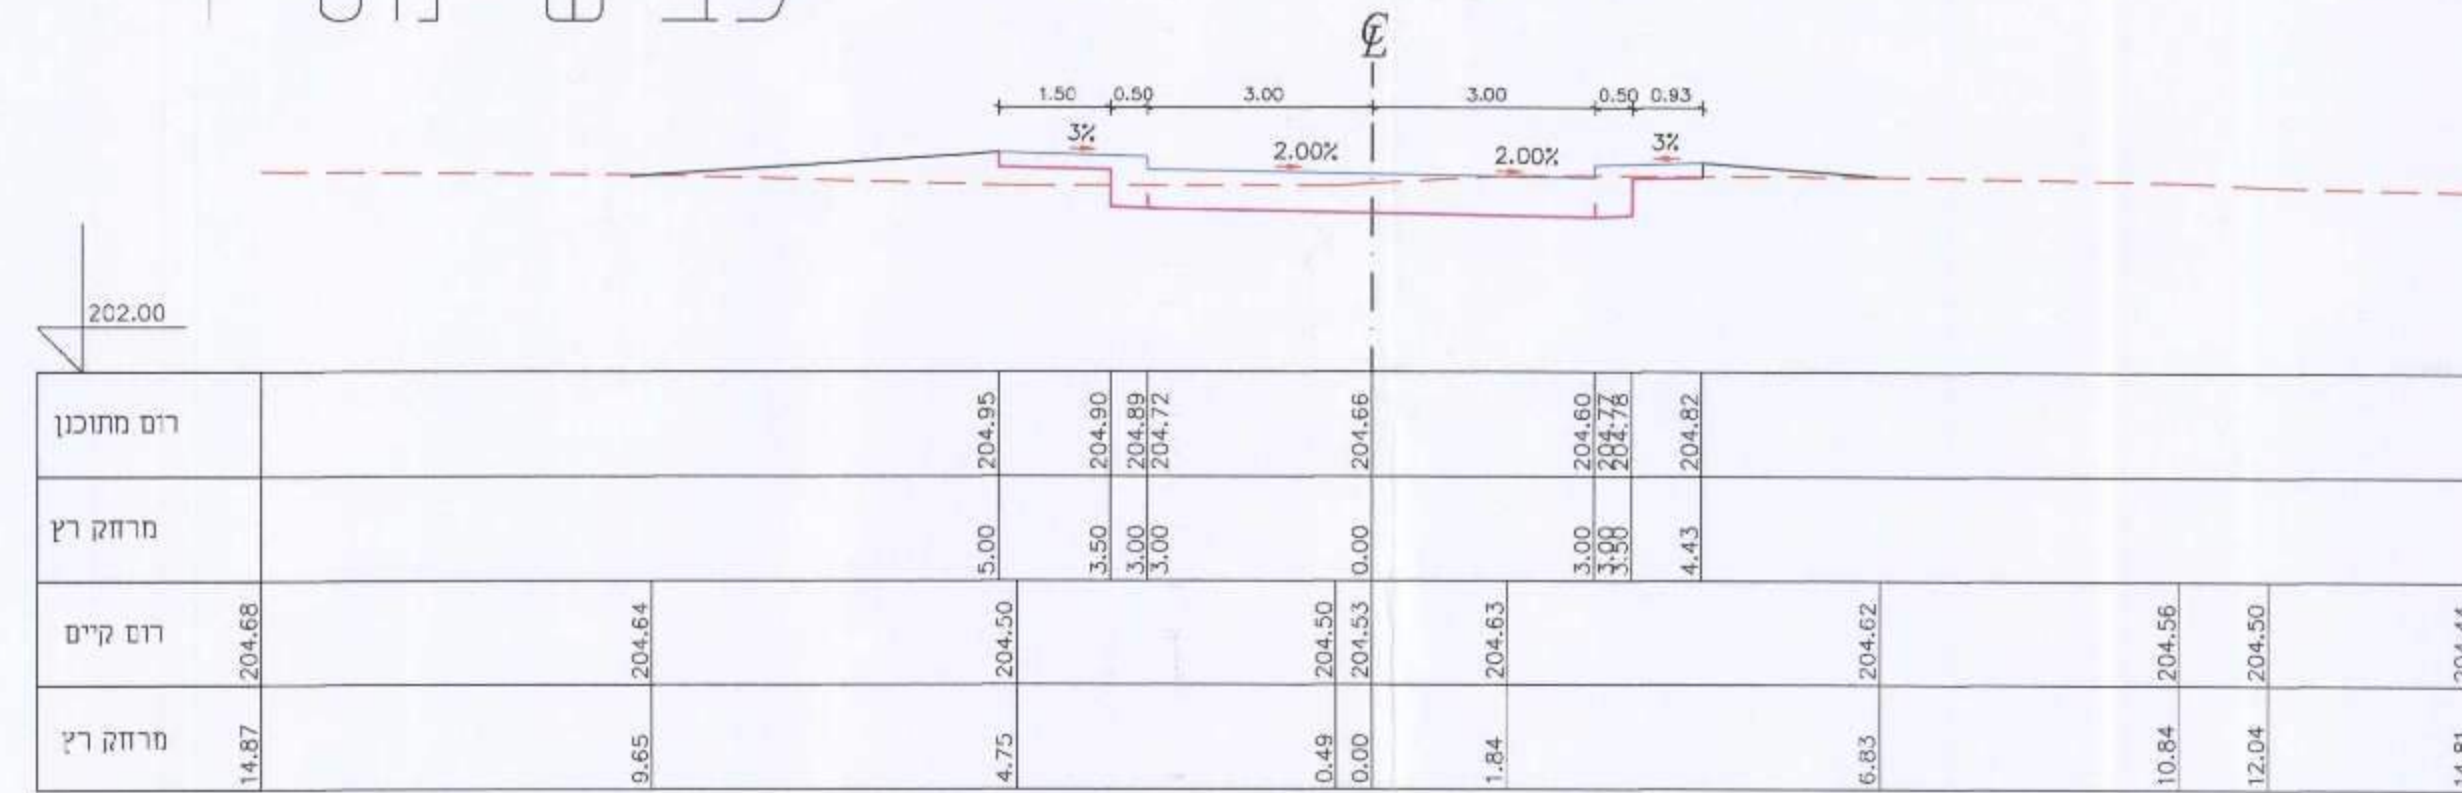

חתך 2

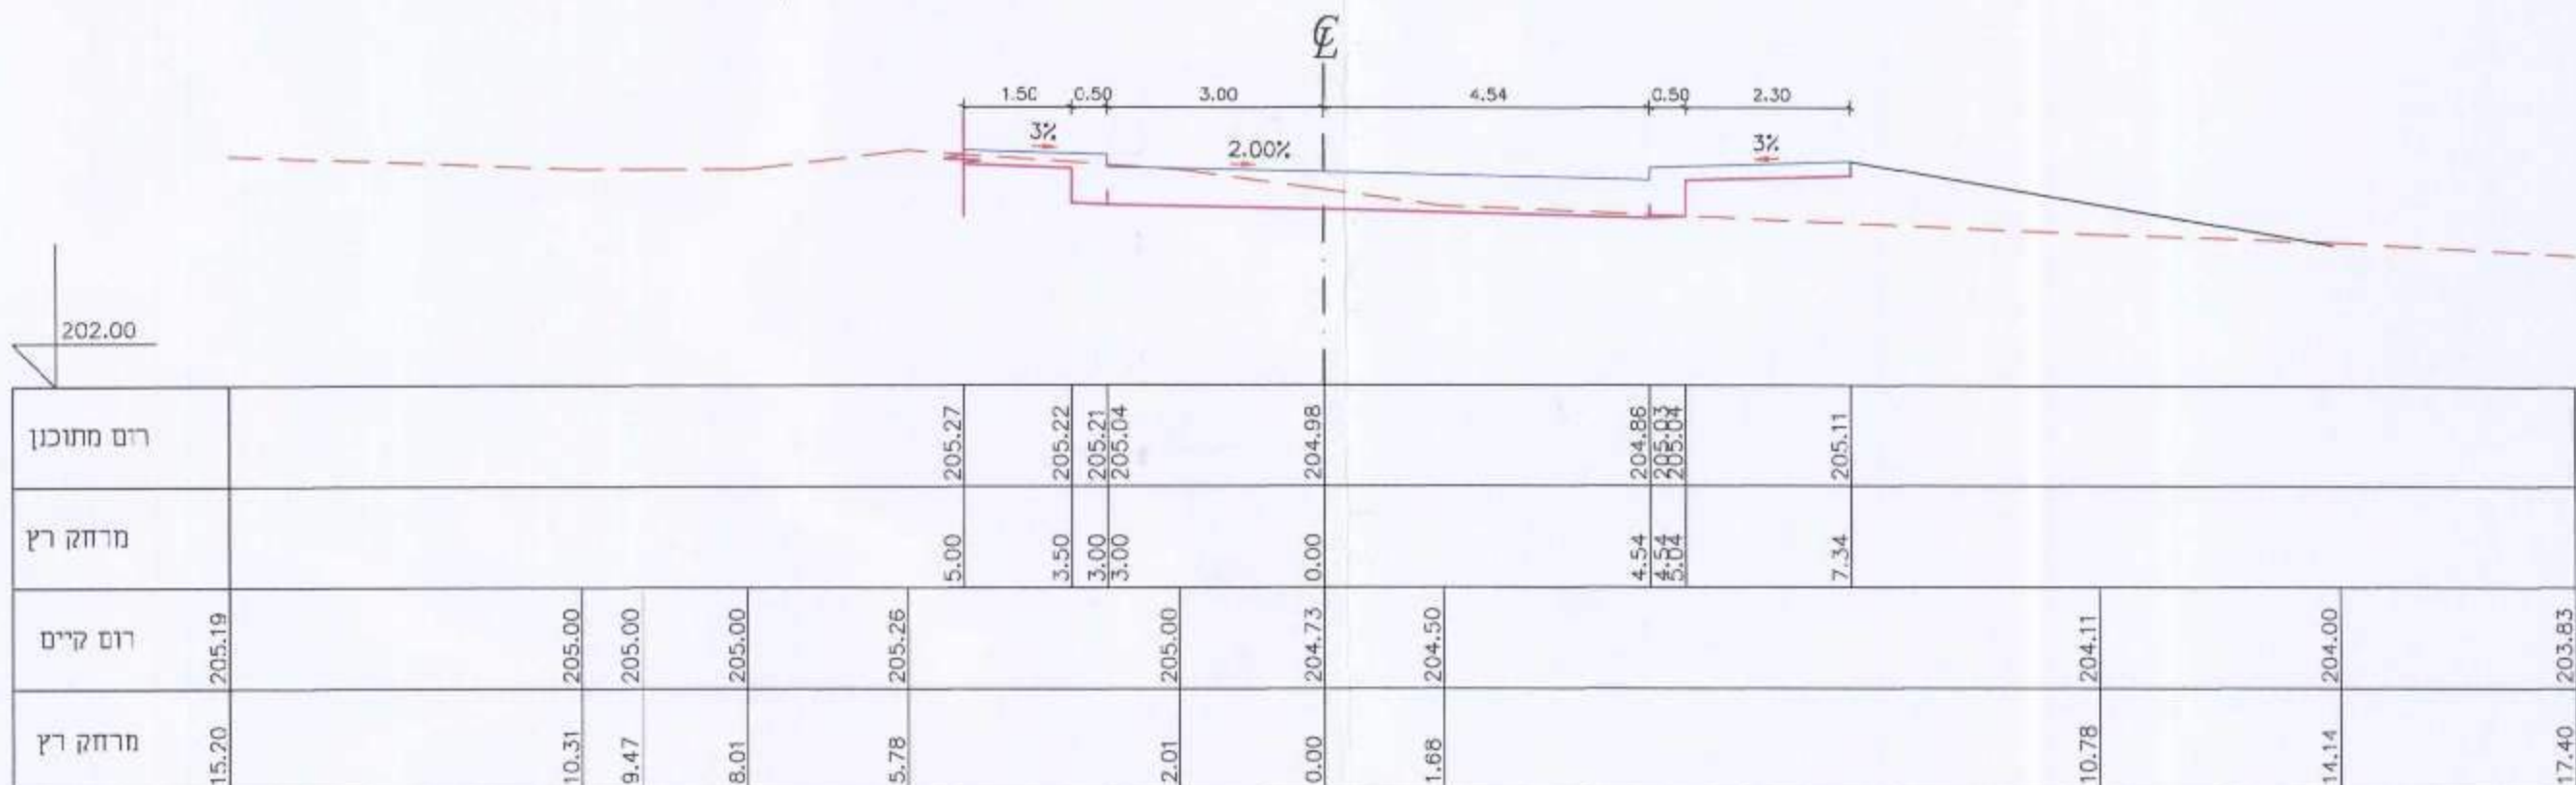

חתך 1

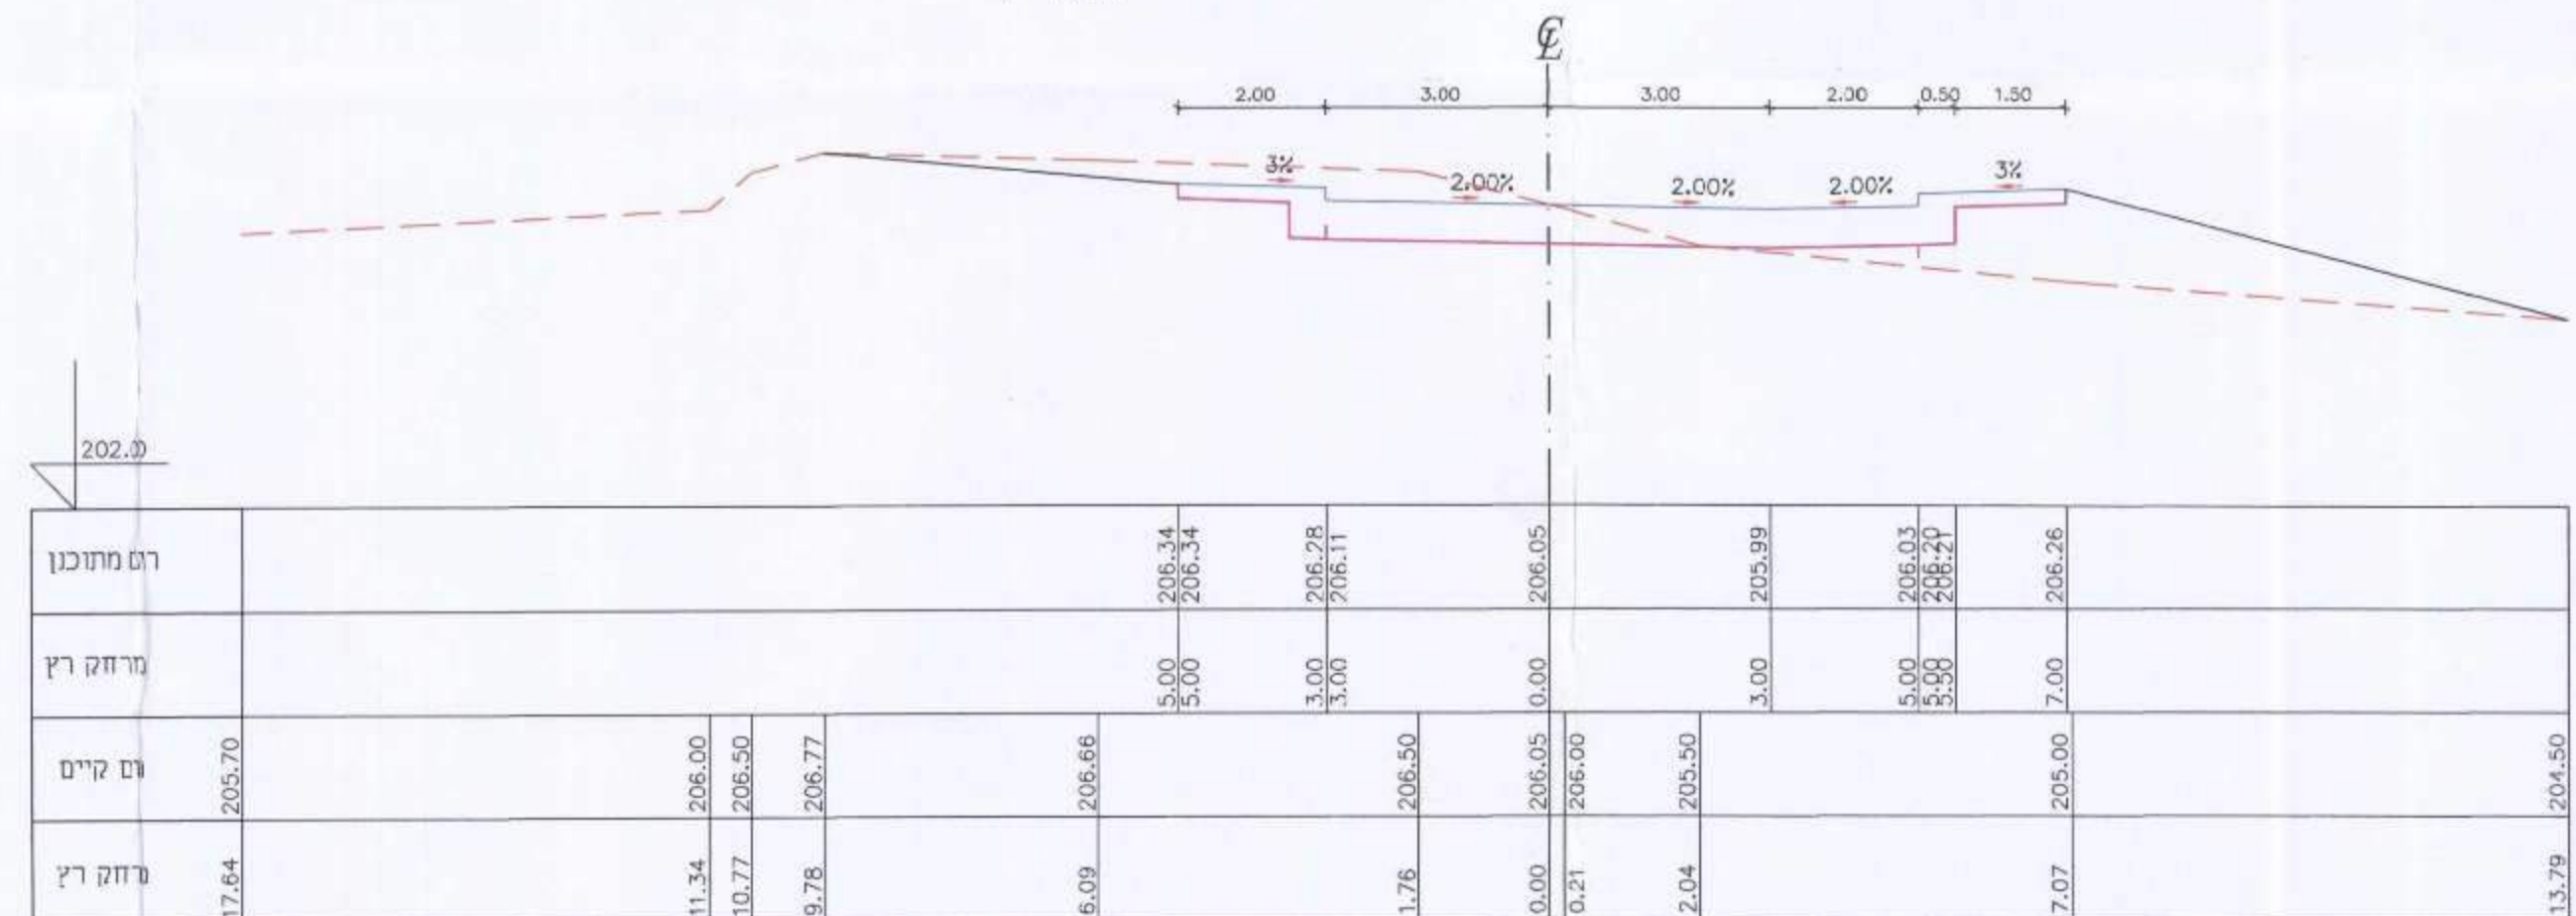

חתך 0