
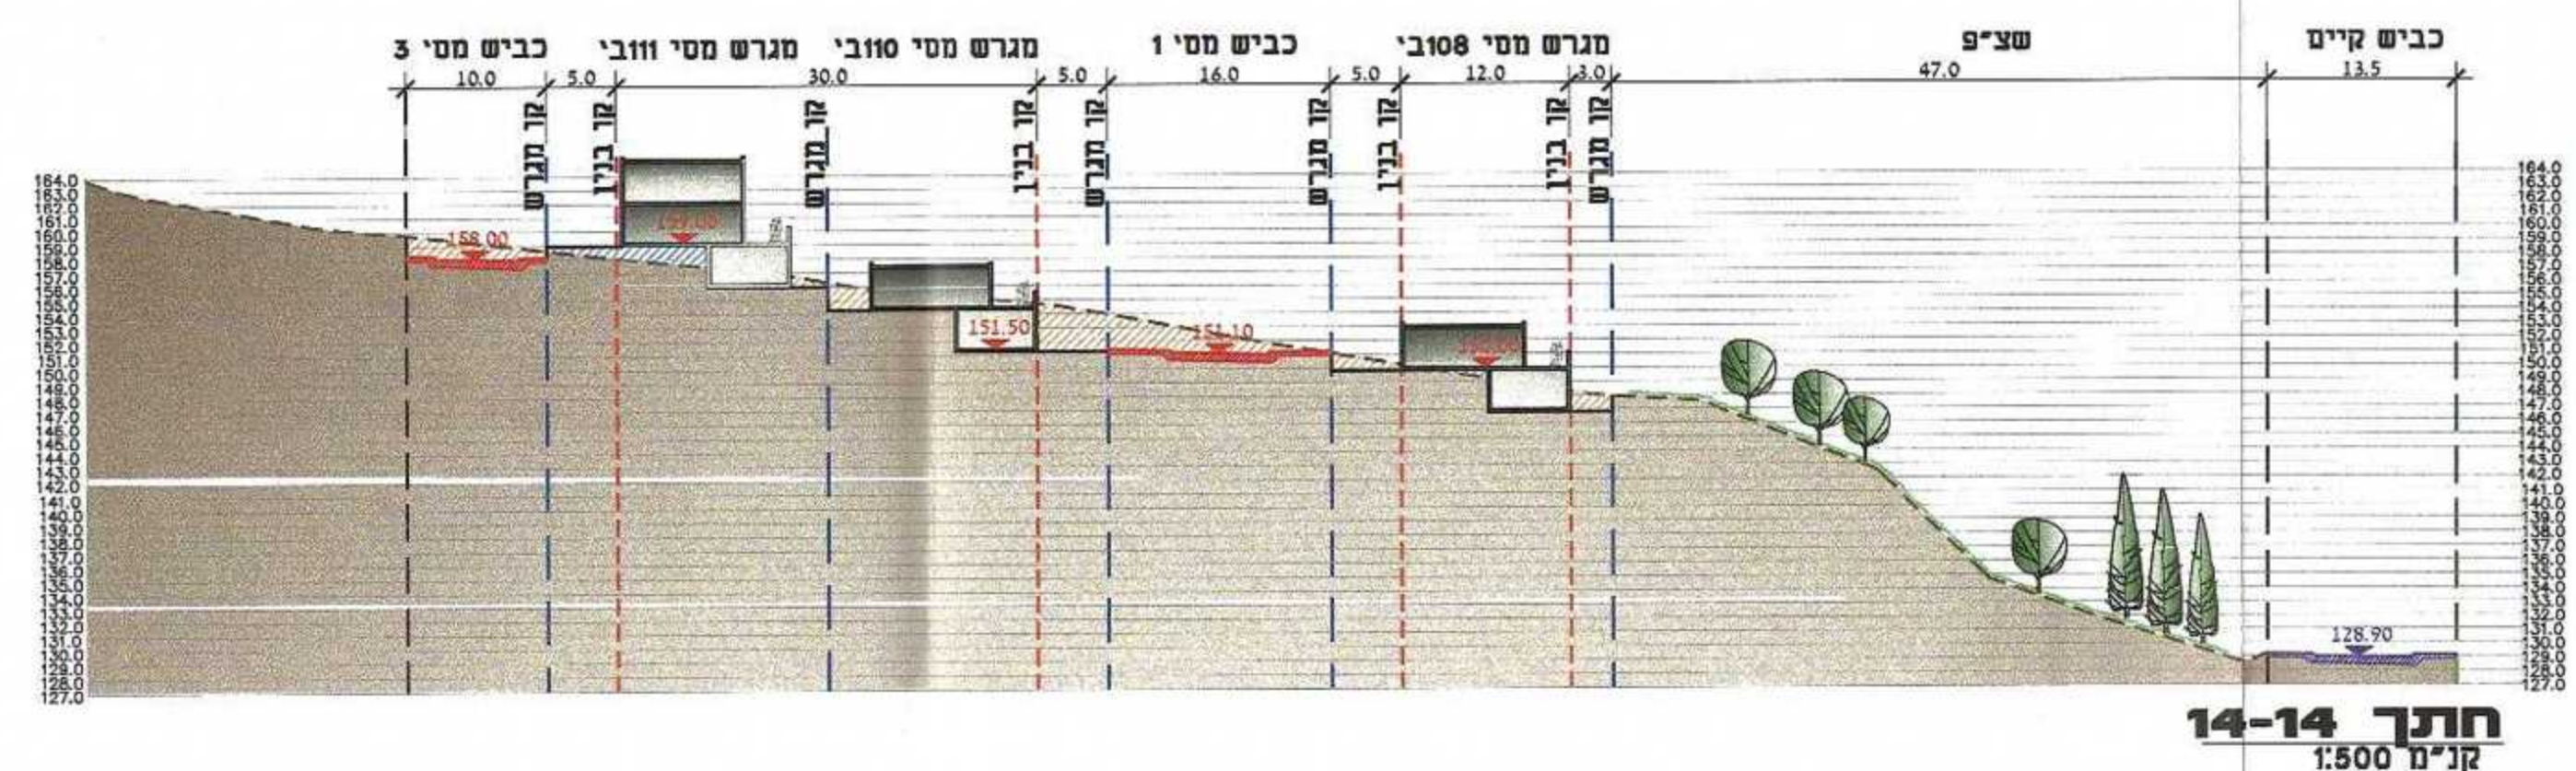
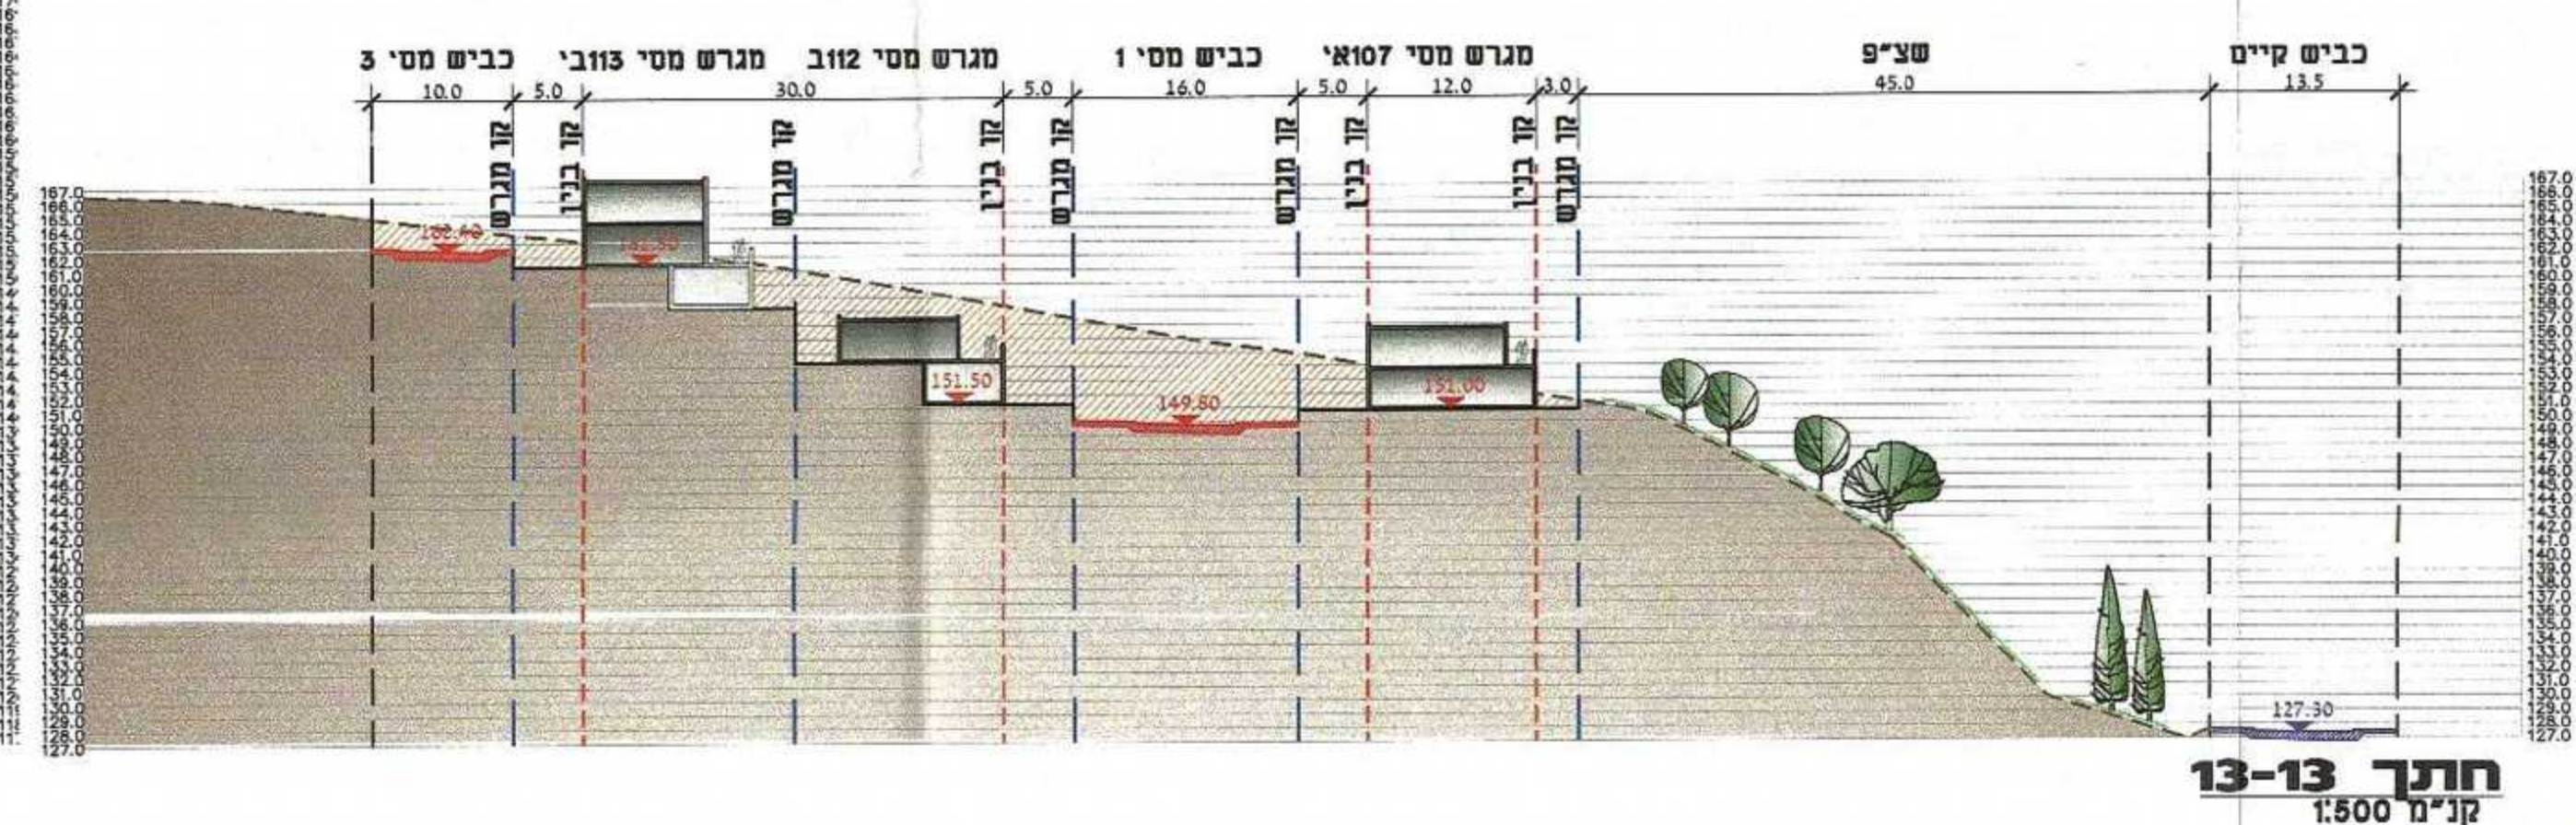
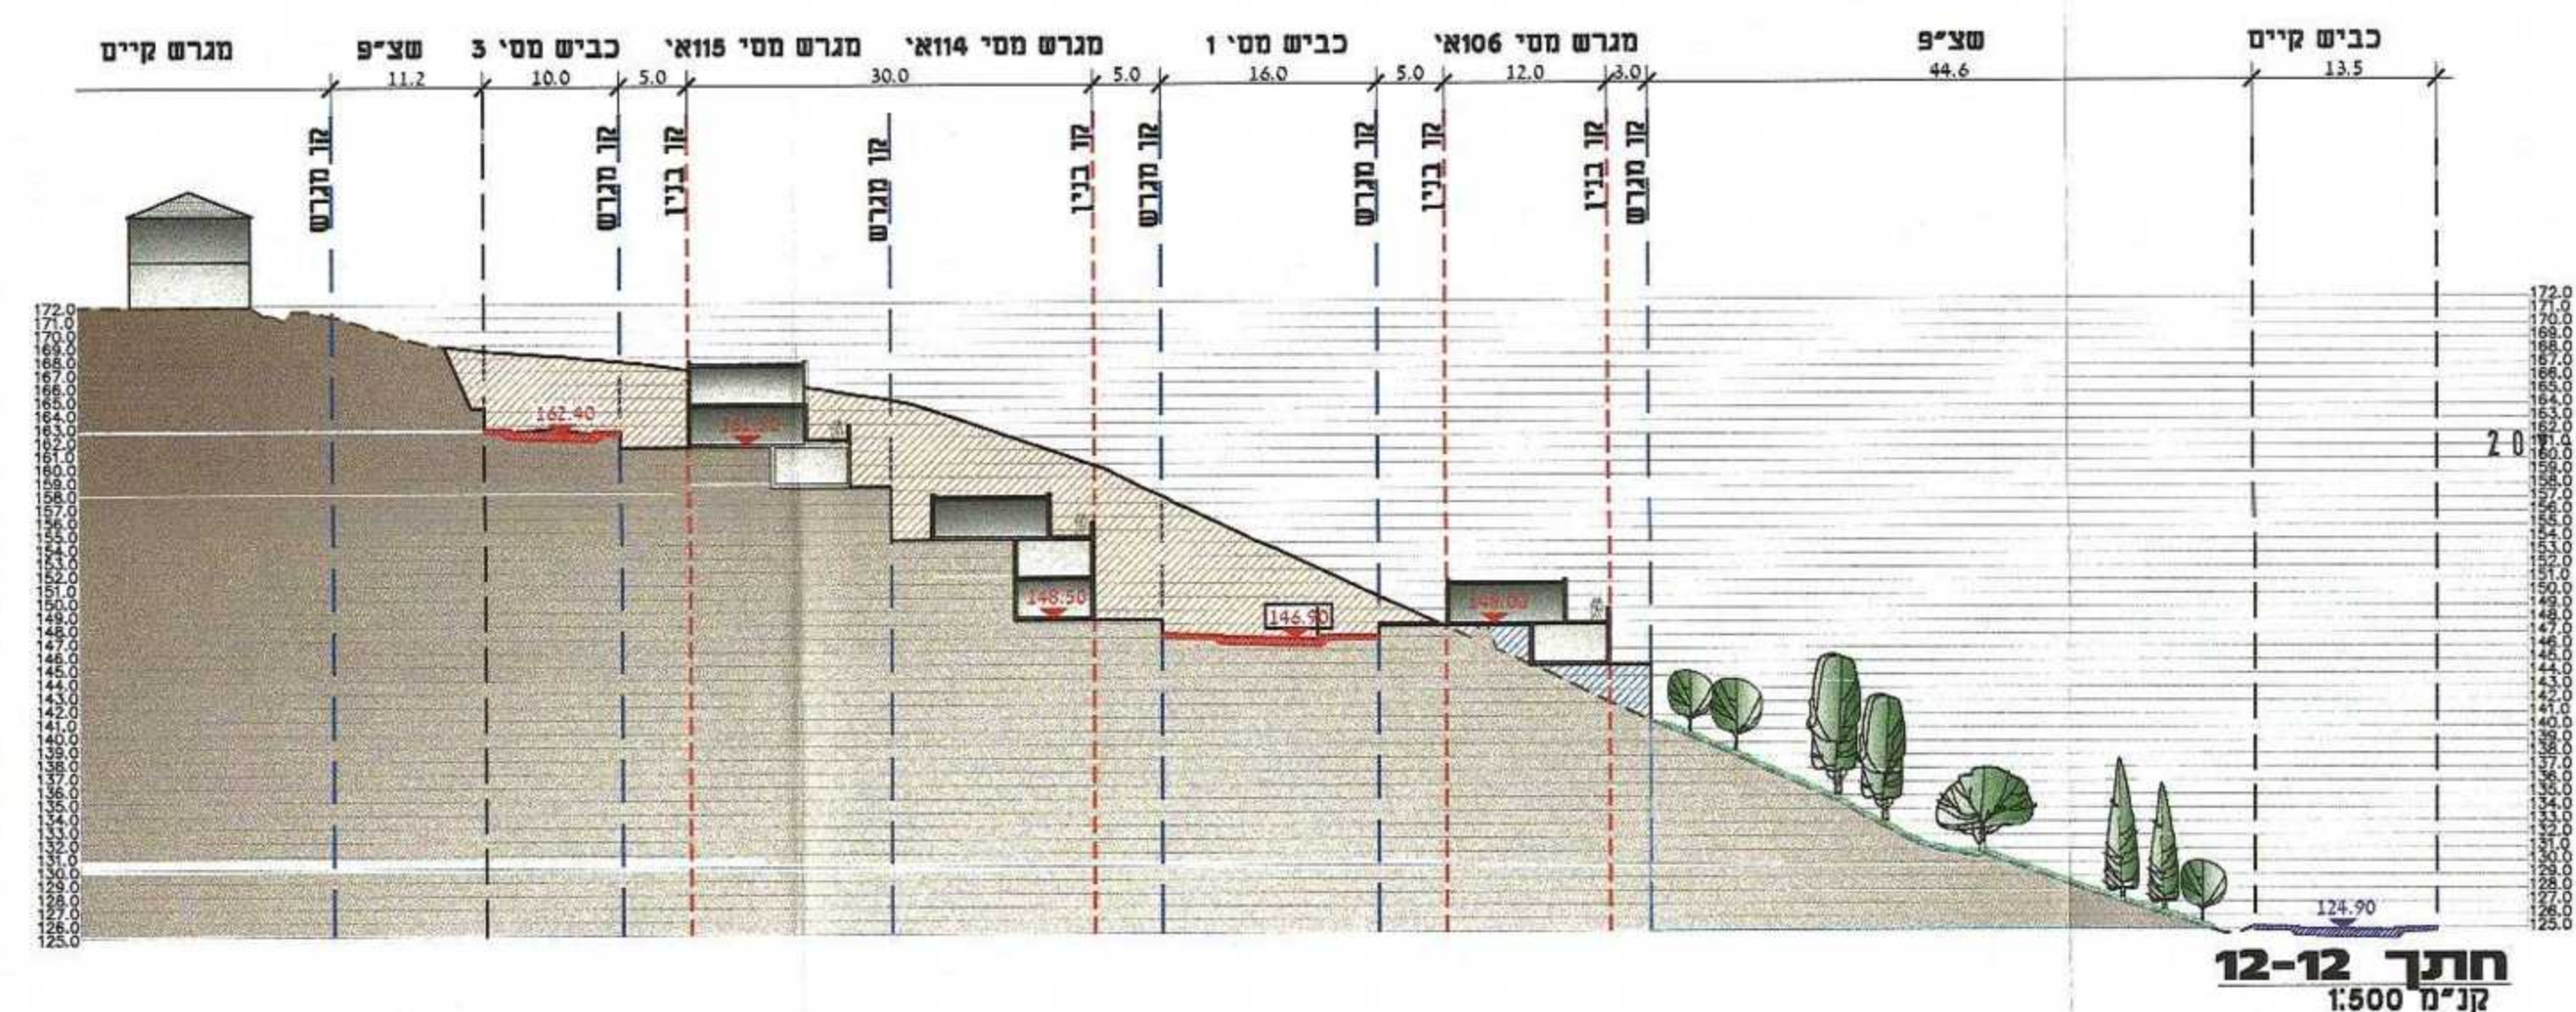
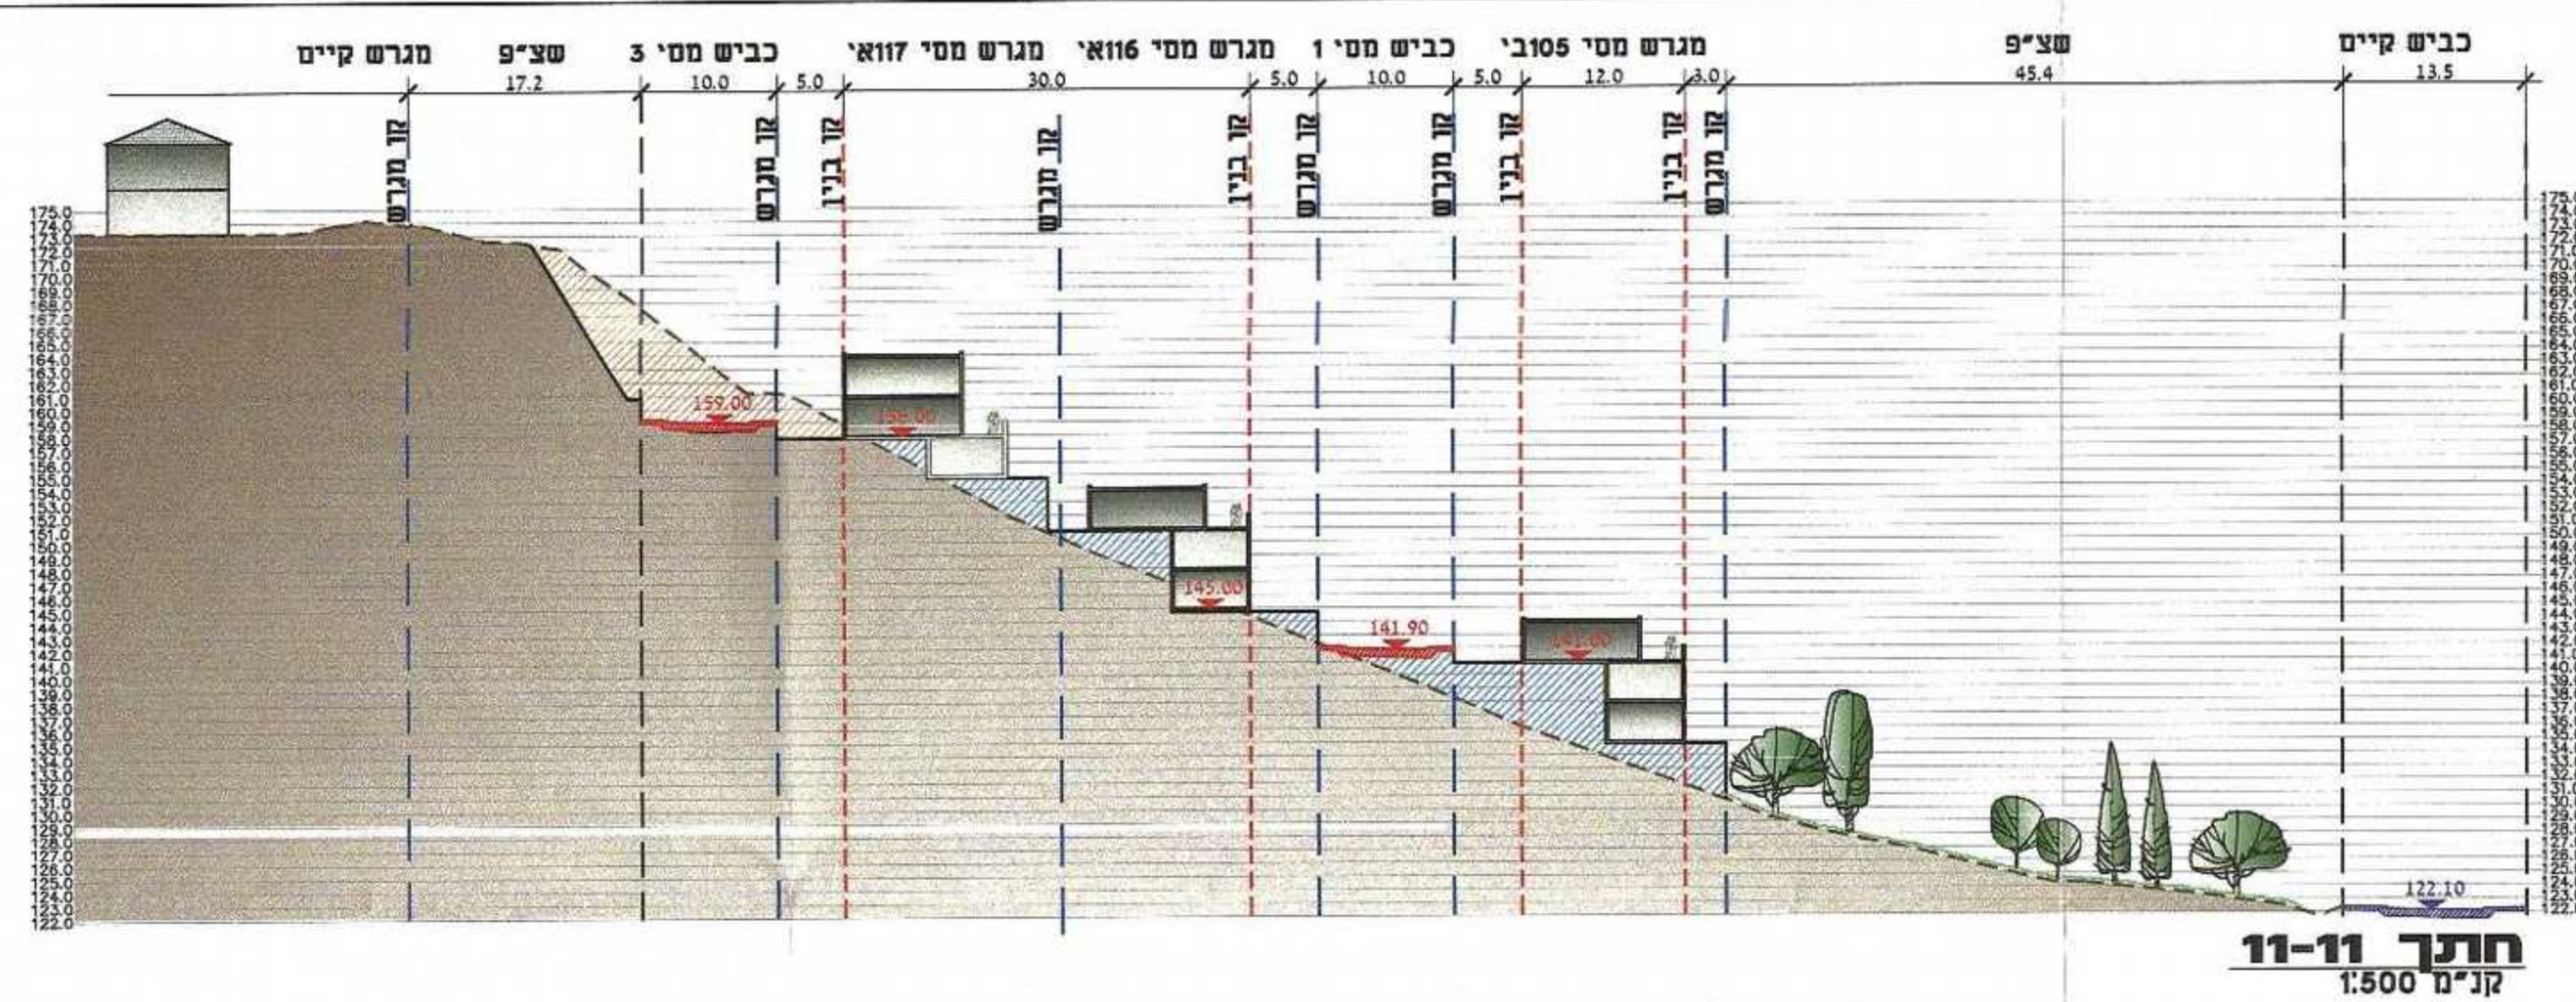
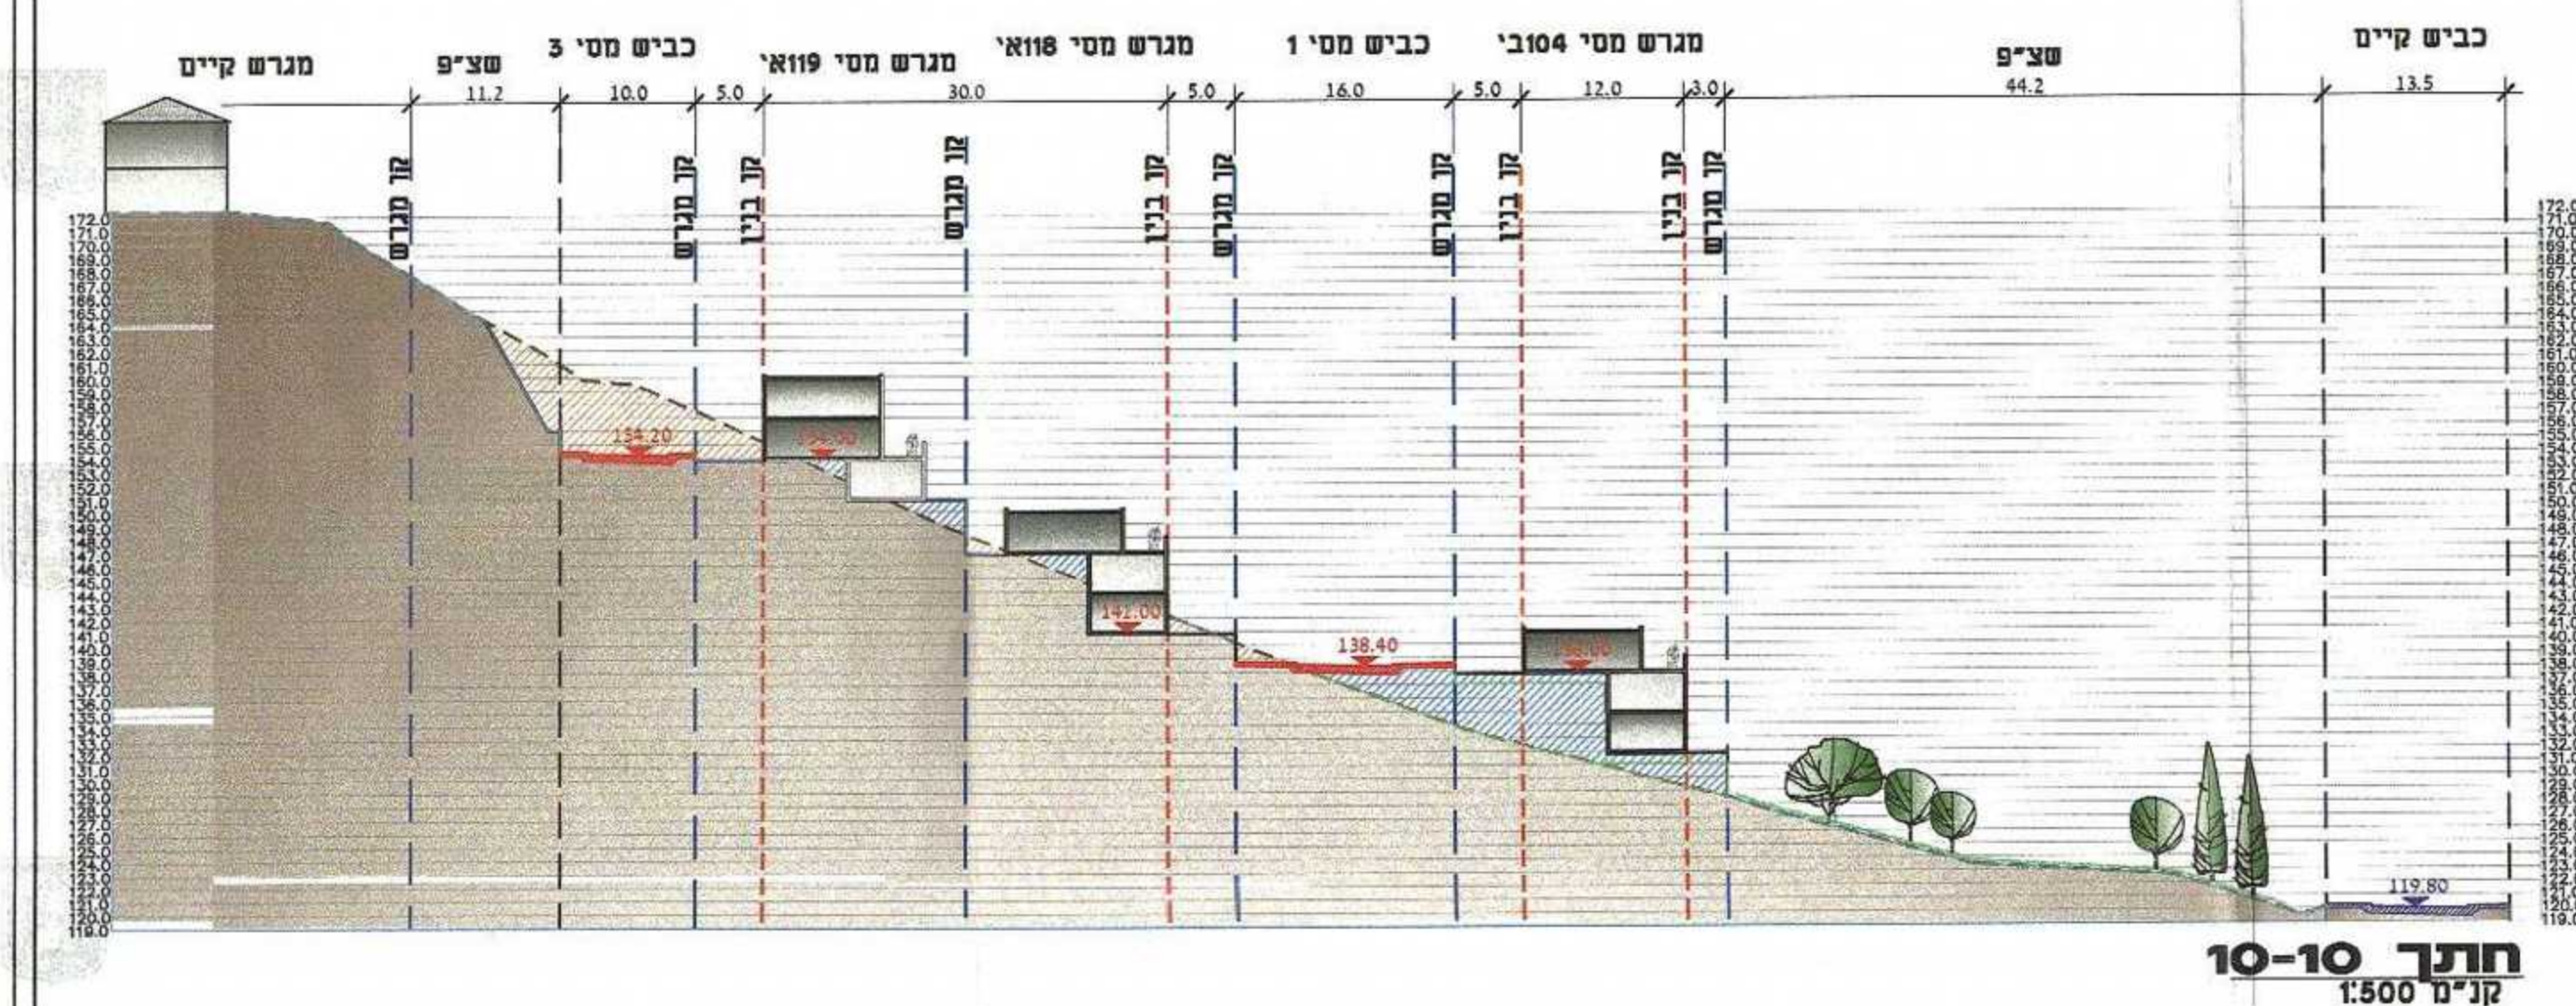
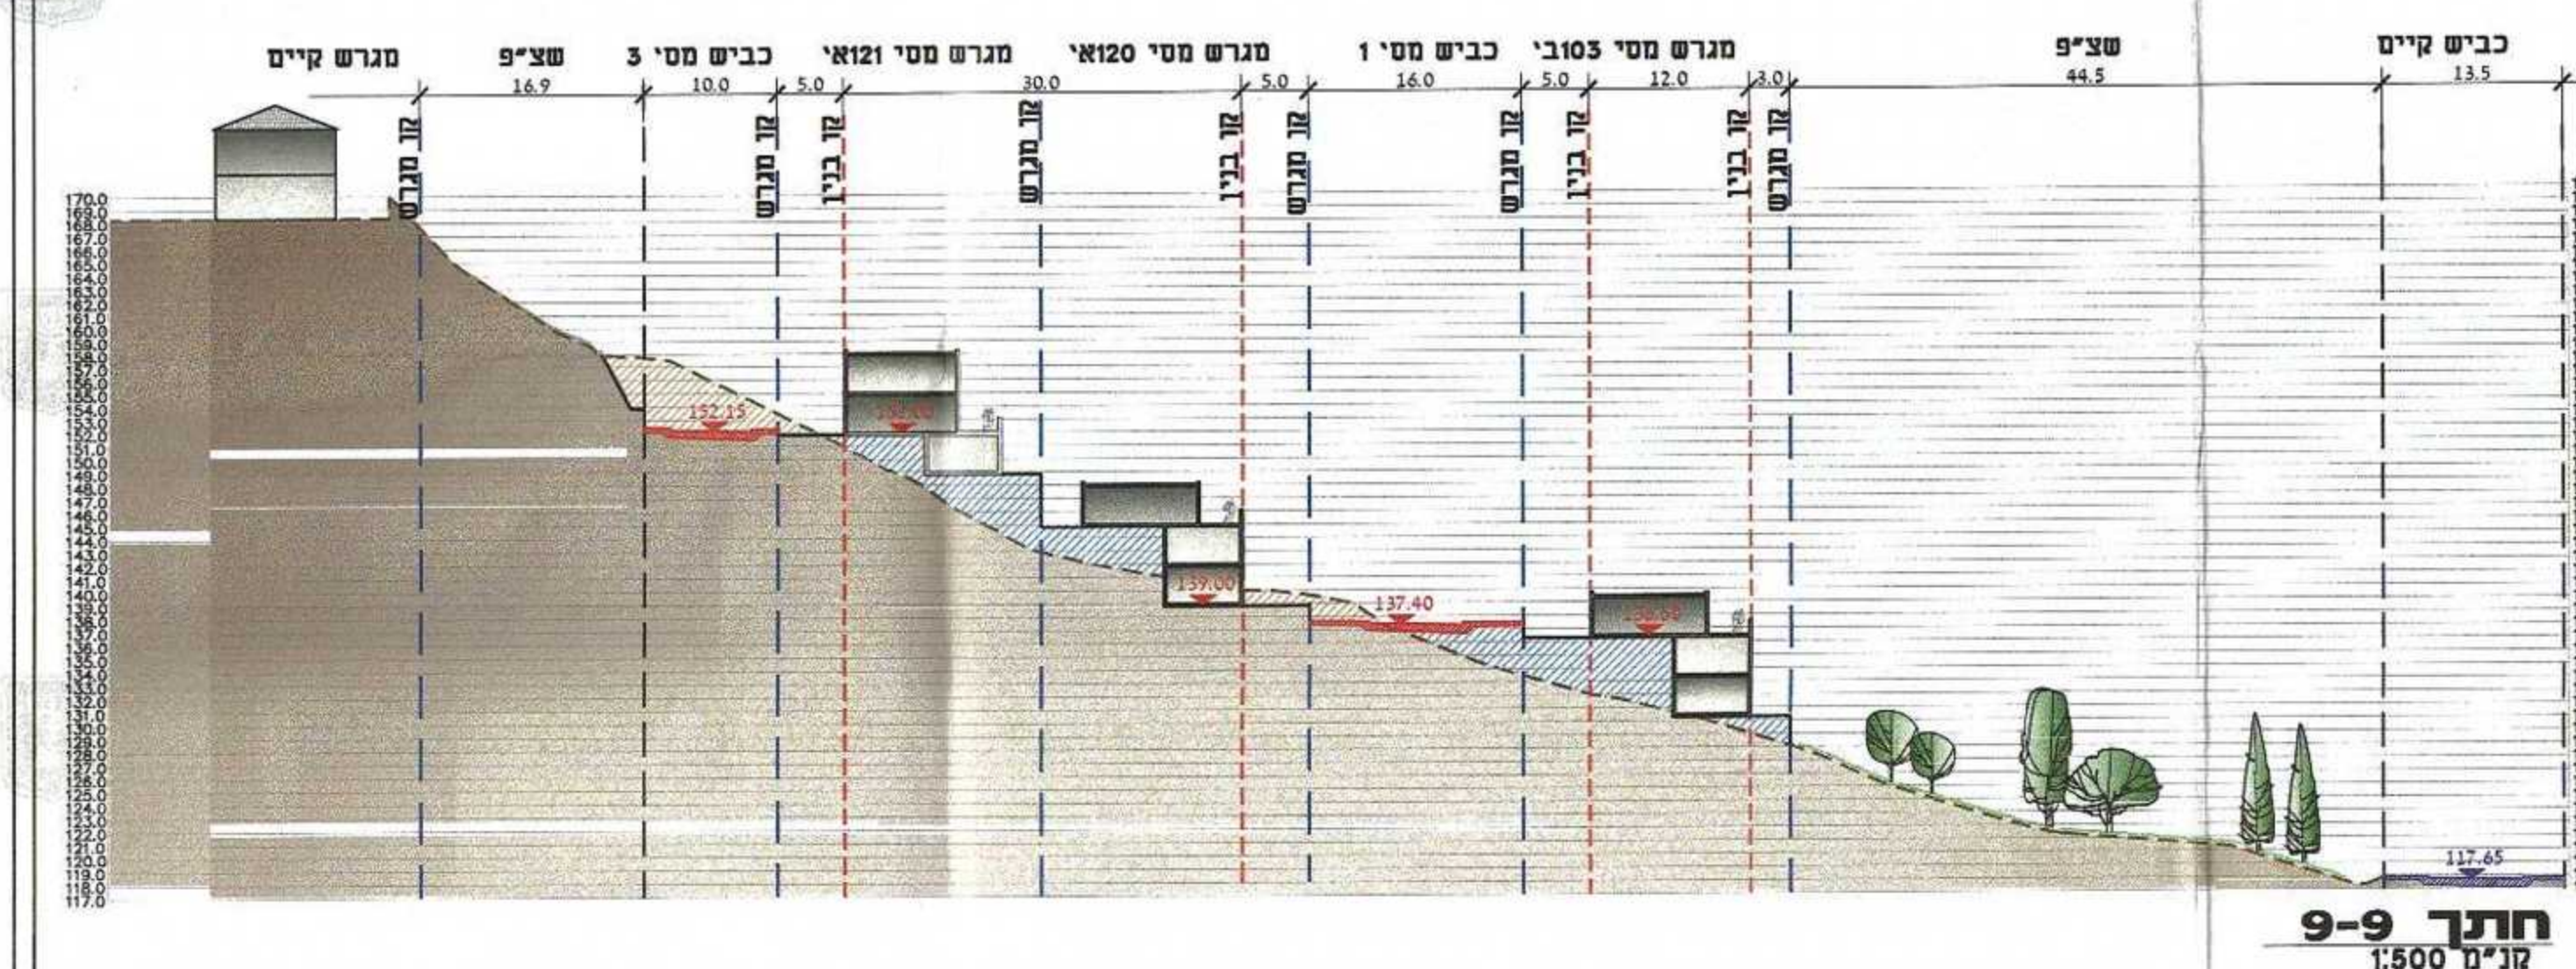
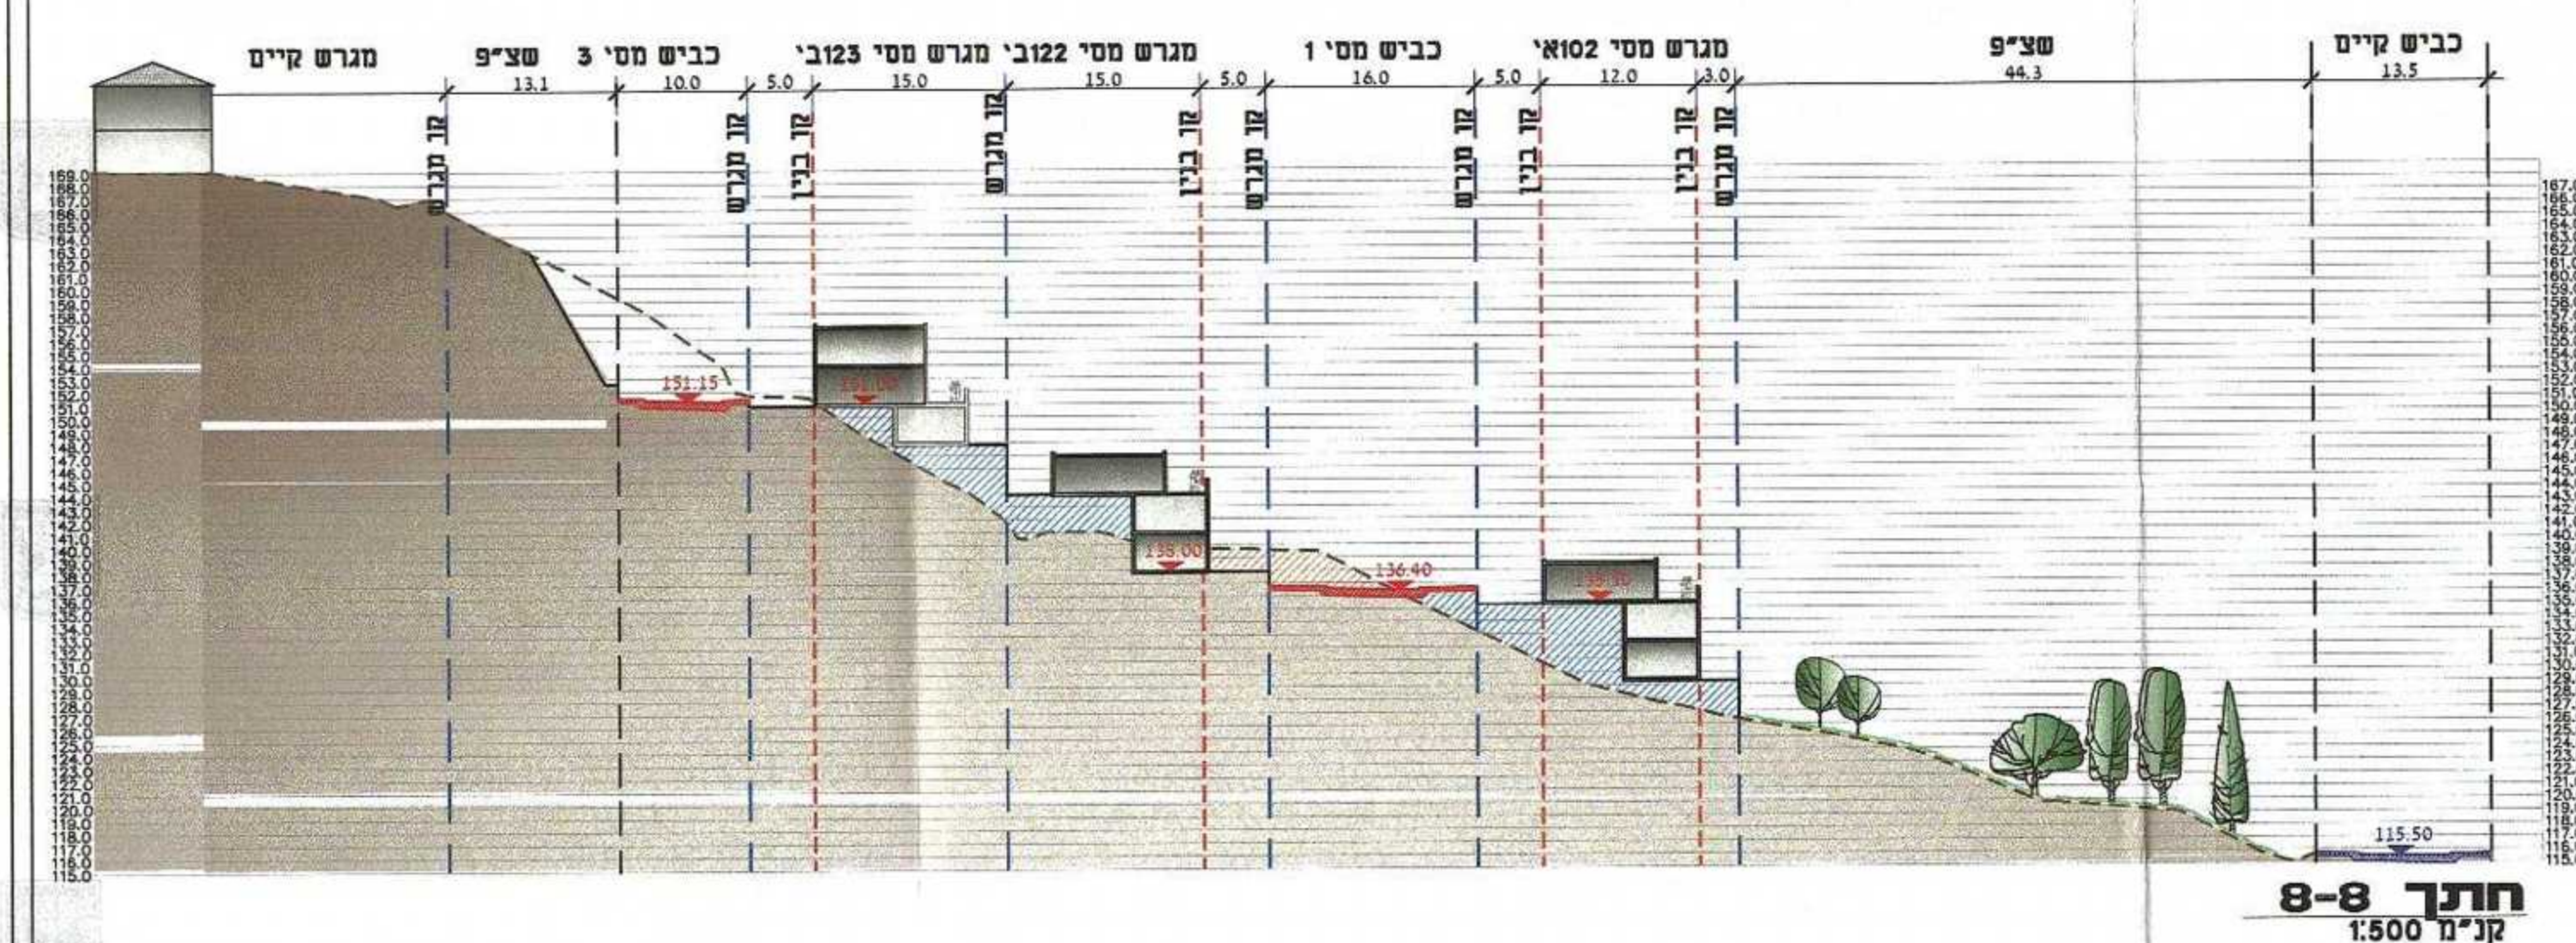


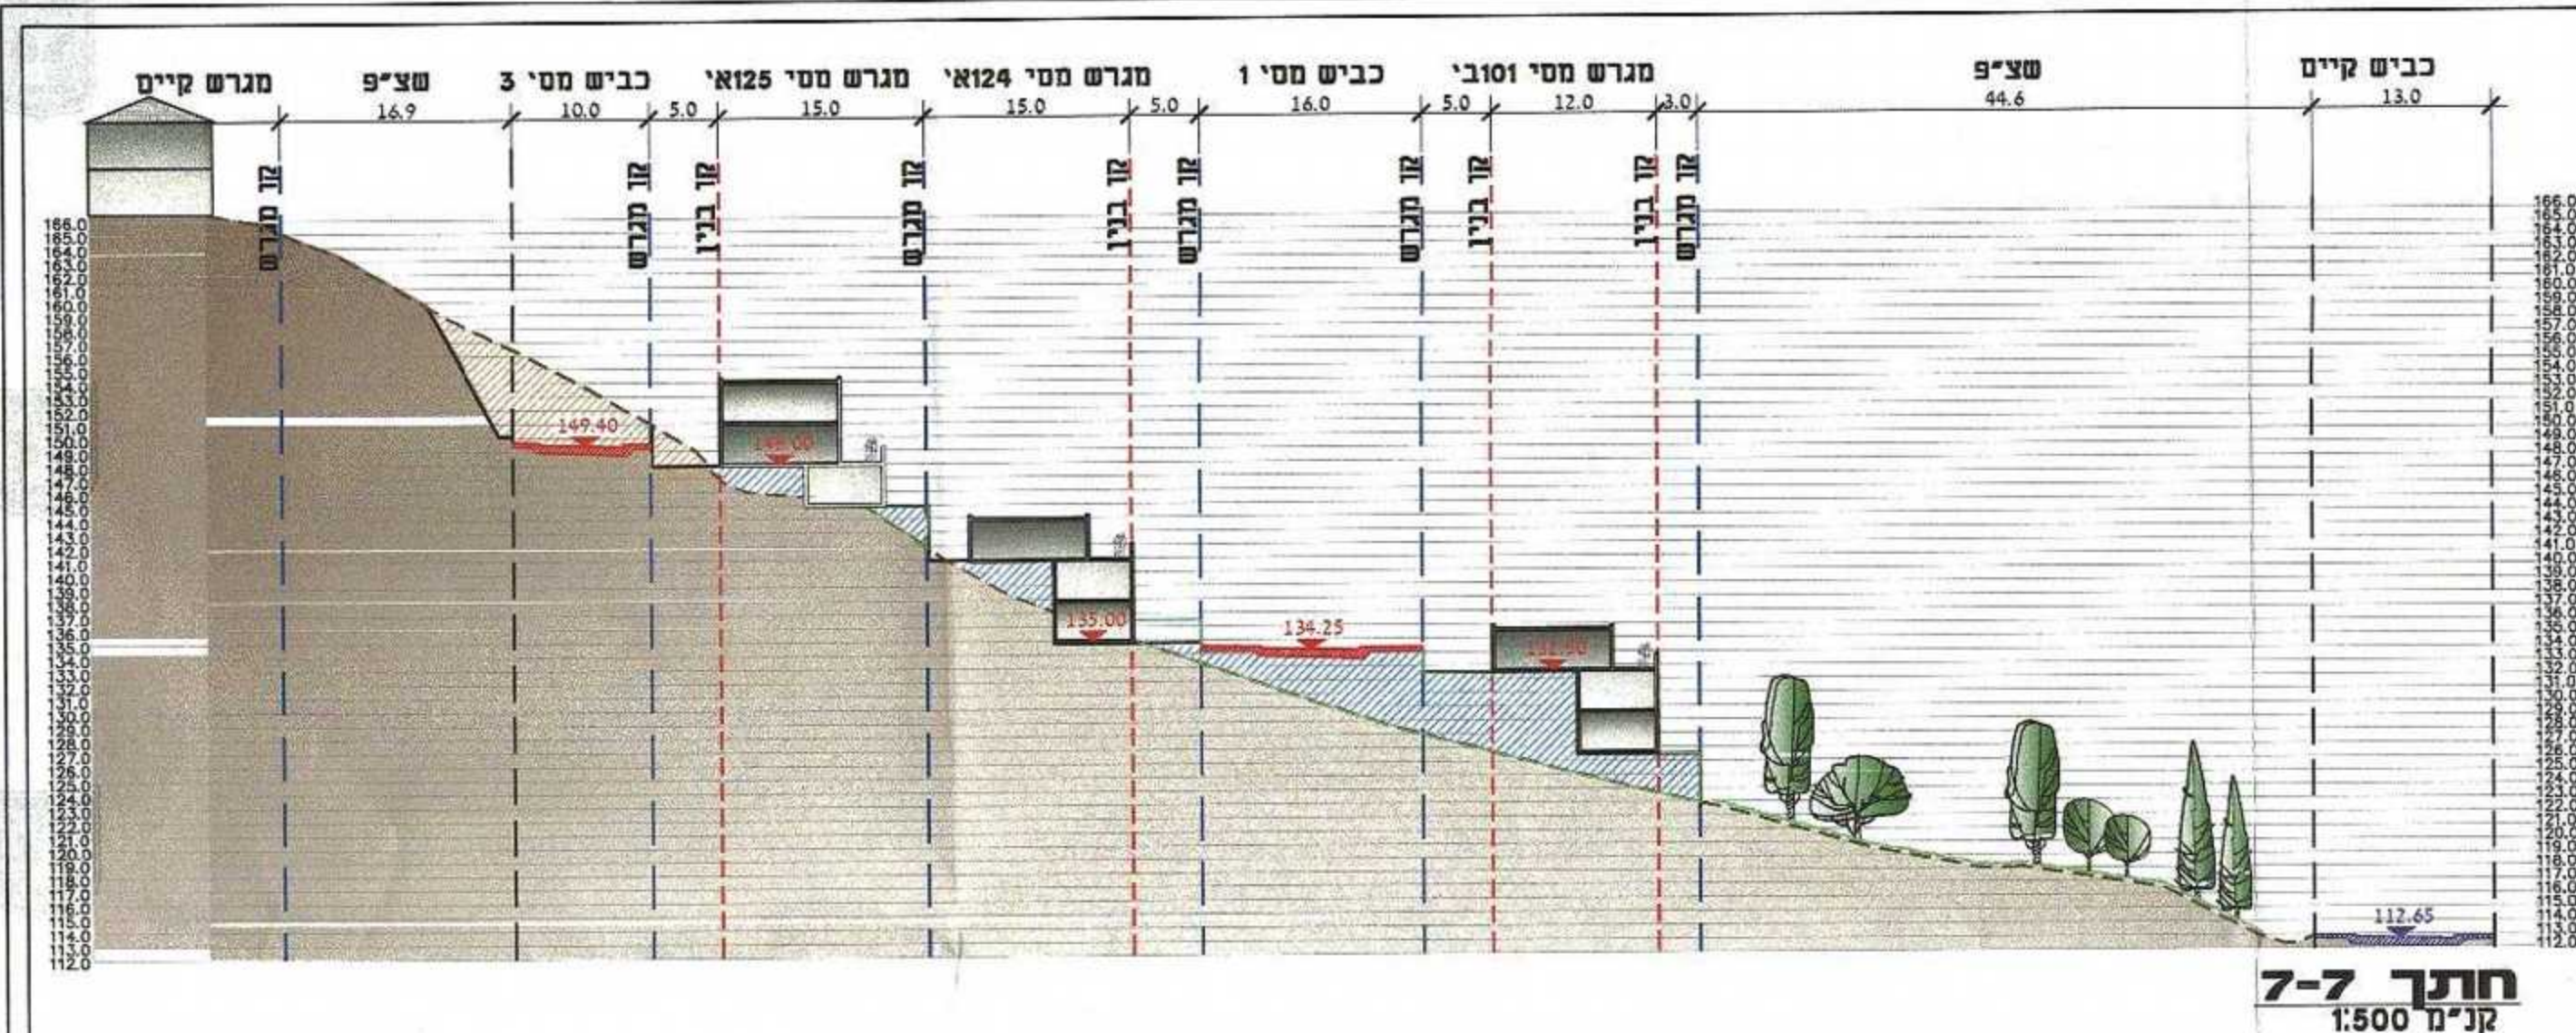

מנהל מנהל התכנון - מרדכי צמח
 חוק התכנון והבנייה, תשי"ח - 1965
 אישור תכנית מס' 207-0267377-
 התועד המפורט לתכנון ולבנייה החליטה
 ביום 09/11/77
 התוכנית לא נקבעה סמכה אישור שר
 התכנית נקבעה סמכה אישור שר
 מנהל מנהל התכנון יו"ר התועד המפורט

7377 - - הודעה על אישור תכנית מס' פורסמה בילקוט הפרסומים מס' 9.3.4 מיום

מינהל התכנון מחוז צפון
התקבל
03-01-2016

תאריך		שם המזמין		שם המזמין	
15/07/14		עודכן 29ט'ים		שם המזמין	
04/09/14		עודכן 29ט'ים		שם המזמין	
01/10/14		עודכן חתכים ברוטאם		שם המזמין	
05/10/14		עודכן חתכים ברוטאם		שם המזמין	
21/10/14		עודכן חתכים ברוטאם		שם המזמין	
27/11/14		עודכן חתכים ברוטאם		שם המזמין	
22.12.2015		עודכן חתכים ברוטאם		שם המזמין	
שם המזמין חברת טפי האינקליפטוס וחבריו שם פרטי המזמין מאתחם מגורים גבעת אקליפטוס תוכן העיליון חתכים - תכנית בינוי שם מובץ שם פרטיית 291-01 291-1					
קניס 1:500 22.12.2015 תוכן למחזור פרטים מסמך לביצוע מסמך גיליון 21					
מסמך לביצוע מסמך גיליון 21					
דוד אלחנני אדריכלות נוף בע"מ אדריכלות נוף תכנון אזורי עיצוב ריזוני 04-995707 מקט: 04-995705/06 19245 ס"ר office@la-nof.co.il www.la-nof.co.il					