

תכנית
ק.מ. 1:1000

- גבול תוכנית
- תוואי ניקוז
- חשמל מתח עליון

תכנית מס' ג/20390

תוכנית מתאר מקומית
תוכנית למתקנים הנדסיים מאגר שרקק
נספח ניקוז

סוג איחוד וחלוקה	מסכת ראשית מספלת בתכנית	היתרים או הרשאות
לכא איחוד וחלוקה	ועדה מדוויית	תכנית עיתון מכונה להוציא היתרים או הרשאות


מחזור :
מרחב תכנון מקומי :
רשות מקומית :
שטח התכנית :
קנה מידה :
תחולת :
שלב :
תאריך :

צפון
עמק הירדן
מועצה אזורית עמק הירדן
90.475 דונם
1:1000
רקע
מילוי תנאים למתן תוקף
24-11-15


עורך התכנית	אבא ניב	תאריך
	צפיר יונגשין יועצים	

שם המאגרת עמק הירדן
מספר תוכנית 20390/ג
תאריך תחילת עבודות 17.4.2012
מספר תוכנית 1163
מספר תוכנית 31
מספר תוכנית 17.4.2012

לעיון	למסירה	לכניסה
<input type="checkbox"/>	<input type="checkbox"/>	<input type="checkbox"/>
<p>י.לביל Y.LABEL מהנדסים יועצים בניינים CONSULTING ENGINEERS LTD.</p> <p>07488 03-6922618 03-6916647 32a Aviv 67445 03-6922618 lebel@lebel.co.il www.lebel.co.il</p>		
שם הפרויקט		
מפעל השבה עמק הירדן		
שם המוציא		
אגודת המים עמק הירדן		
מאגר שרקק עבודות עפר-תכנית		
שם הפרויקט	מספר תוכנית	מספר תוכנית
17.4.2012	31	1163
מספר תוכנית	מספר תוכנית	מספר תוכנית
1500	1	1
תאריך	שם	שם
17.4.2012	אורי	אורי
שם הפרויקט	P/1163/shrakak/ticunim/hotekin-a-for	

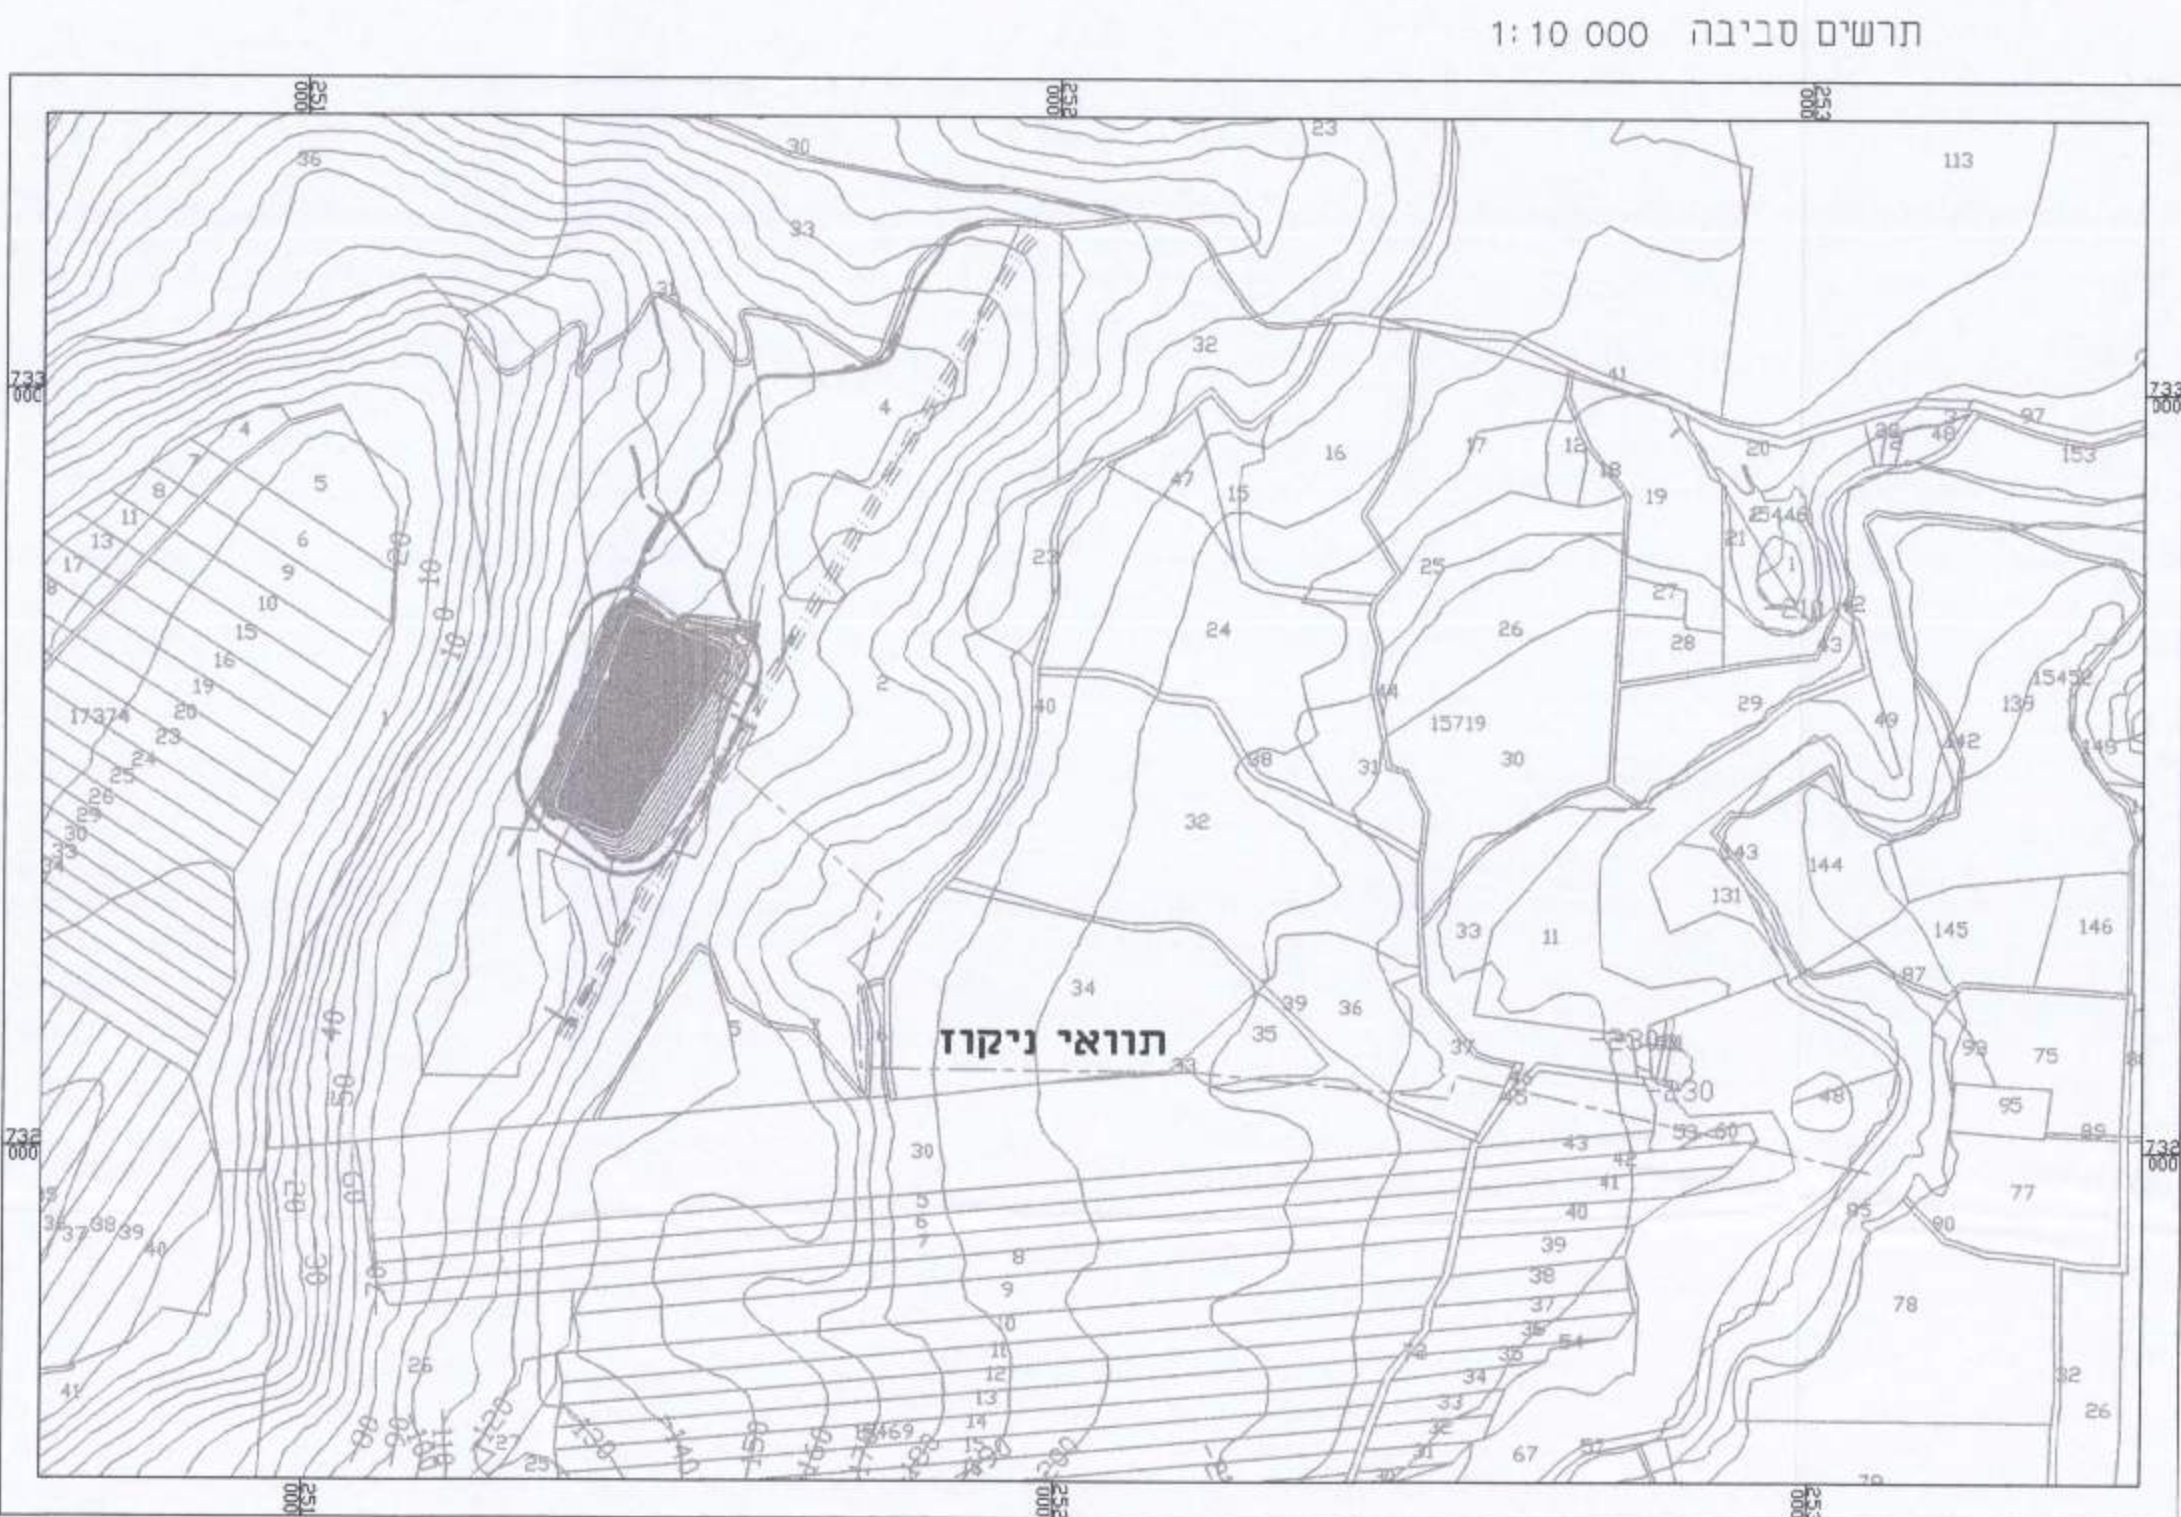

תרשים סביבה 1:10 000

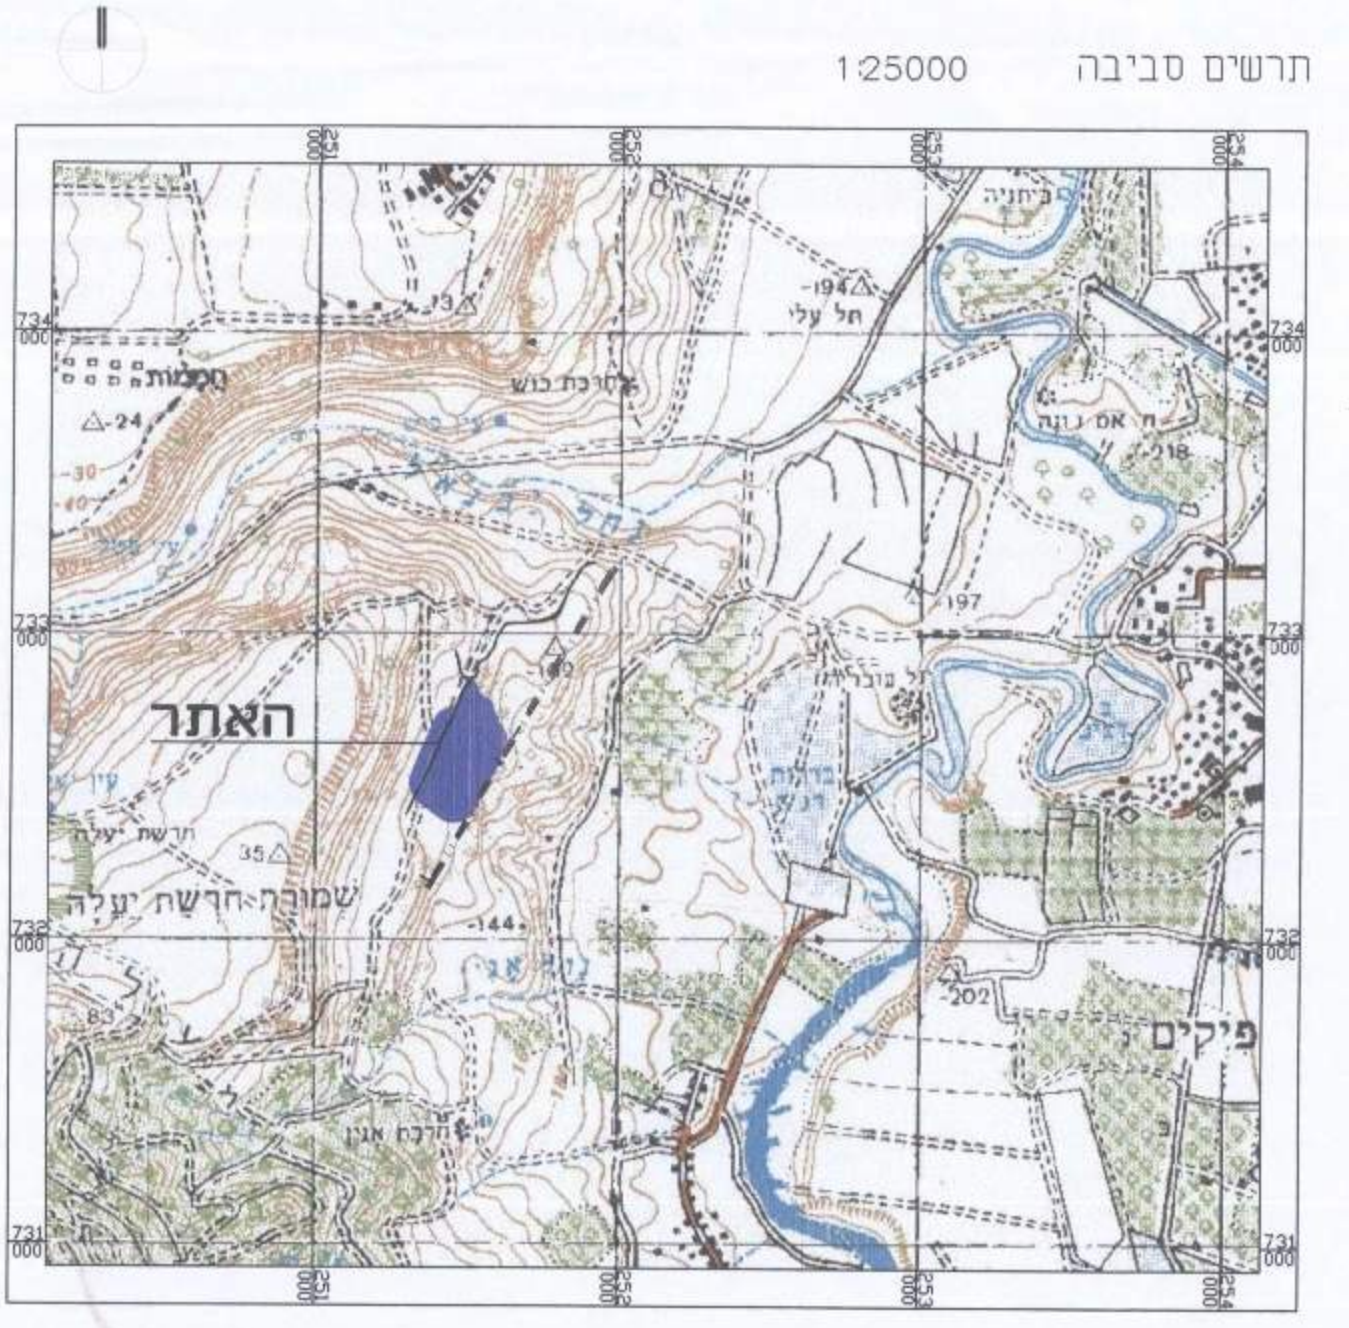

תרשים סביבה 1:25000