


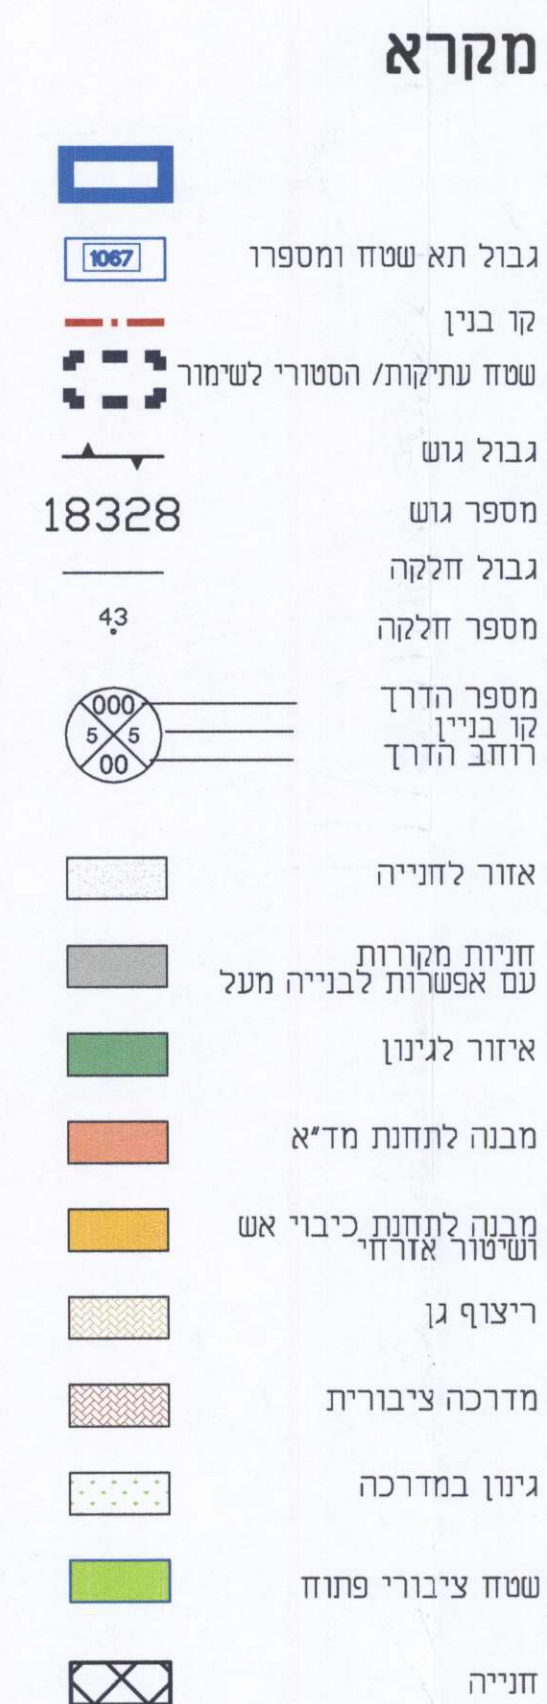

תכנית מס' ג\21478

נספח בינוי ונוף

מחזור : צפון
מרחב תכנון מקומי : מעלה הגליל
רשות מקומית : מועצה מקומית שלומי
שטח התכנית : 14986.43 מ"ר
קנה מידה : 1:500
1:250

גוש	סוג הגוש	חלקות בשלמותן	חלקי חלקות
18322	מוסדר	105	2-6, 8, 29, 79, 86, 97

עארף אברהם
מודד מוסמך
ר.מ. 1228


[illegible]

שלב: תוקף מהדורה : 13 תאריך: 03-2016

[illegible]

הרני מצויר באז כי מדידת המפה המופוגרפית/המצבית המהווה רקע כלחיתית זו, נערכה על ידי ביוס:
אנדר א'ברורס והוא הוכנה לפי רישאות נה"ל מבאית לרשאות הוהוק ולקנותת מוהודים
 שבתוקף. זיוה הקו הכחול והקדסטר: מדידה גרפית/ קו כחול (בלבד) ברמה אנליטית/ מדידה אנליטית

עארף אברהם
מירד מוסמך
1228
תח' רמזיון
אערף איברדיס
שט רמזוד

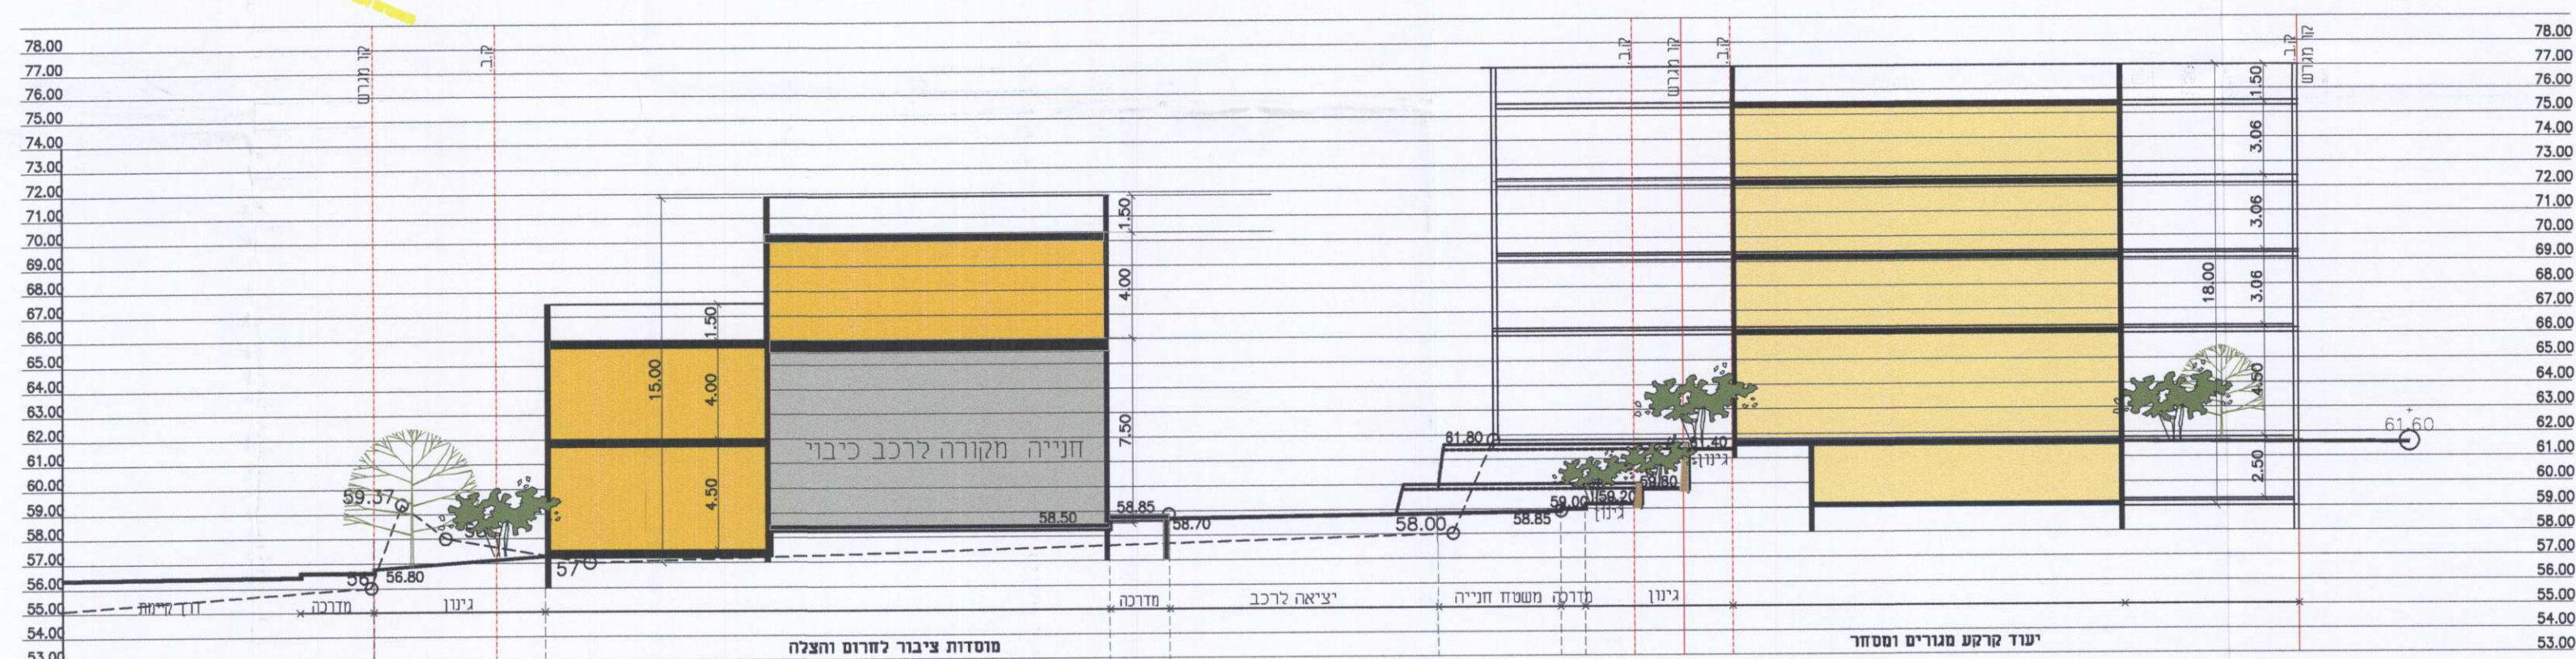

1:250 : א-א ק.מ.