


חתך טיפוסי עבור רצועה  
ברוחב 12 מ'  
קנה מידה 1:100 / 100

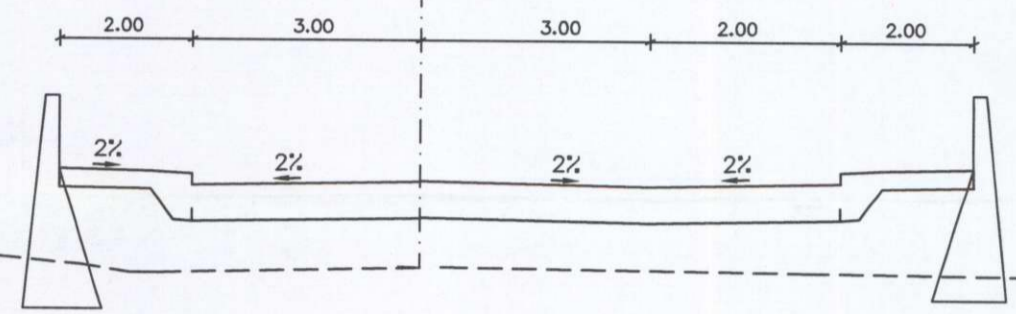

מינהל התכנון  
הועדה המחוזית - מחוז צפון  
13-06-2018  
**נתקבל**


הודיע על אישור תכנית מס' 21840  
פורסמה בליקום הפרסומים מס'  
מיום

מינהל התכנון - מחוז צפון  
חוק התכנון והבנייה, תשכ"ה - 1965  
אישור תכנית מס' 21840  
הועדה המחוזית לתכנון ולבניה החליטה  
ביום 29.2.16 לאשר את התכנית  
התכנית לא נקבעה טענה אישור שר  
והתכנית נקבעה טענה אישור שר

מדאוי ג'סאן  
מהנדס תשתית וכבישים  
מ.ר. 7963153 - טל. 050-5589133

הערה

הנספח הינו נספח מנחה ולא מחייב.

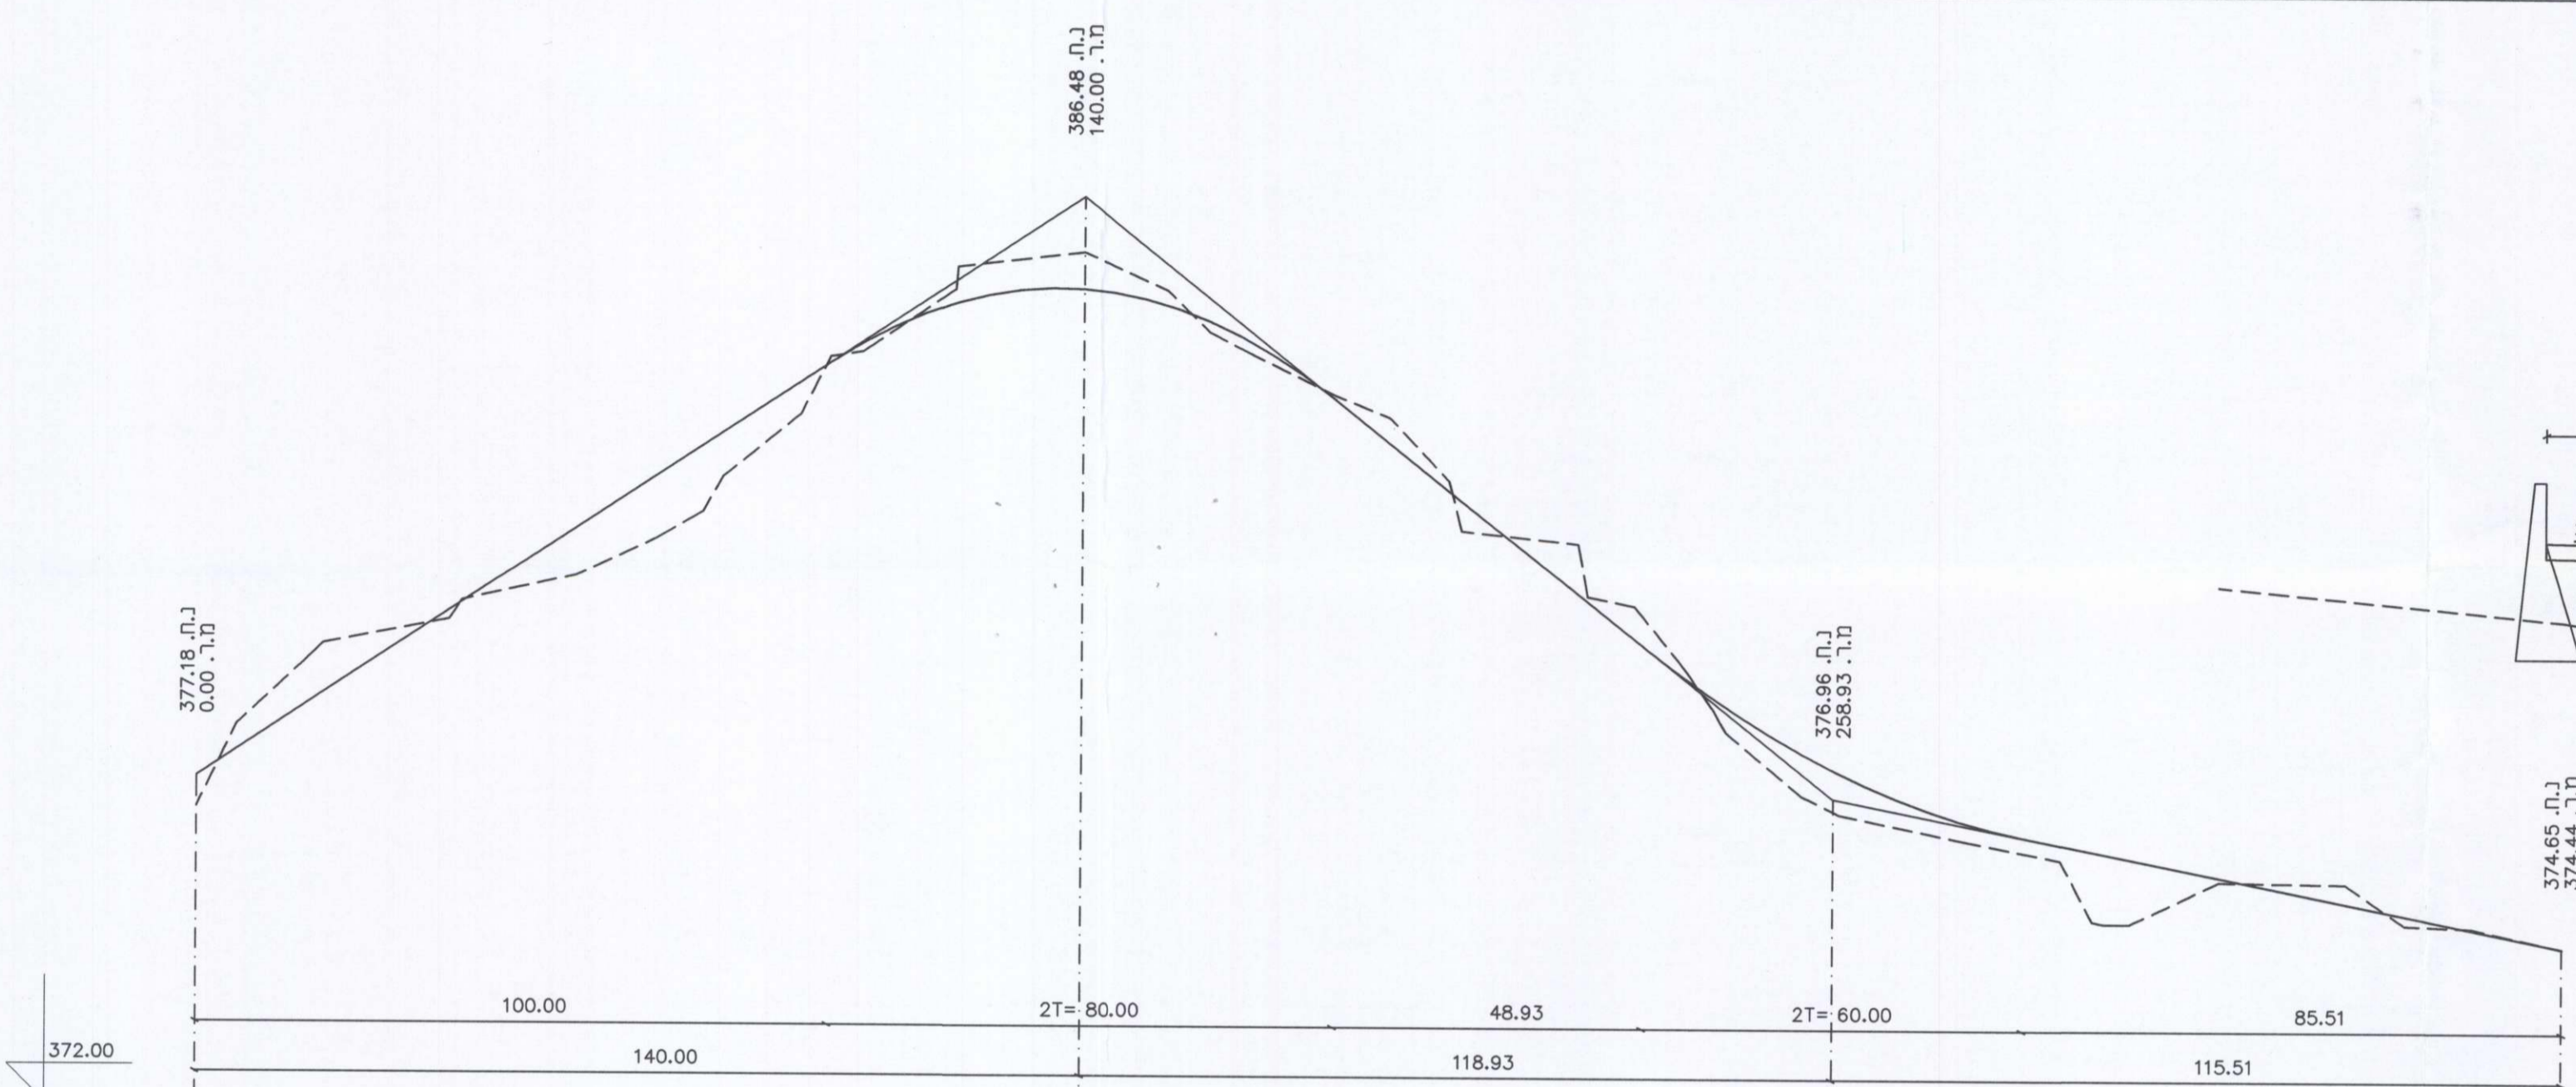

רום מתוכנן	377.18	377.18	378.51	379.84	381.17	382.50	383.82	384.13	384.40	384.61	384.79	384.91	384.99	385.03	385.02	384.96	384.71	384.51	384.27	383.99	383.66	383.28	381.67	380.07	379.36	378.97	378.51	378.27	377.96	377.67	377.46	377.17	376.96	376.77	376.58	376.47	376.36	376.14	375.74	375.34	374.94	374.65				
רום קיים	376.70	376.70	379.30	379.69	380.40	381.44	383.92	384.13	384.40	384.61	384.79	384.91	384.99	385.03	385.02	384.96	384.71	384.51	384.27	383.99	383.66	383.28	381.20	380.15	379.36	378.97	378.51	378.27	377.96	377.67	377.46	377.17	376.96	376.77	376.58	376.47	376.36	376.14	375.74	375.34	374.94	374.65				
שיפועים			6.64%	
מרחק ר"י	0.00	0.00	20.00	40.00	60.00	80.00	100.00	105.00	110.00	115.00	120.00	125.00	130.00	135.00	140.00	145.00	150.00	155.00	160.00	165.00	170.00	175.00	180.00	200.00	220.00	228.93	233.93	238.88	243.93	248.93	253.93	258.93	263.93	268.93	273.93	278.88	283.93	288.93	300.00	320.00	340.00	360.00	374.44			
מרחק בניים		20.00	20.00	14.44			
מס' חתר	0	0	1	2	3	4	5	6	7	8	9	10	11	12	13	14	15	16	17	18	19																									
תוואי אפקי			R=195.00 L-AN=14.14 TG=7.11 ALFA= 21°10'36"				R=75.00 L-AN=37.44 TG=19.12 ALFA= 28°36'11"				R=55.00 L-AN=23.36 TG=11.86 ALFA= 24°28'22"																																			
תעלה L	
תעלה R	
הפרש גובה	0.49	-0.79	0.15	0.76	1.06	-0.10	-0.58	-0.58	0.17	-0.07	0.47	-0.08	0.18	0.65	0.28	1.10	0.07	-0.31	-0.02	0.00																										

קנה מידה 1:100 / 1000

חתימה	חתימה	חתימה	חתימה
תאריך	תאריך	תאריך	תאריך
לבצוע	למכרז		
מאת תוקף	5/2016		
לפי הועדה המחוזית	2/2015		
תאריך תפוצה	תאריך	שינוי	מרות השינוי
<b>משרד אינג' גסאן מדאוי</b> <b>תכנון כבישים וייעוץ תנועת</b> נצרת ת.ד. 8064 - מיקוד 16000 פקס. 04-6566475 טל 050-5589133 Email : mgassan@zahav.net.il			
פרויקט		מפורטת מס' ג/21840	
תכנית		גוש 19180 חלקה 54 בסגור	
הוכן עבור		מ.מ. סגיר	
תכנית מס'	בקר	תאריך	קנה מ'
orek-8111.dwg	אשר	3/2013	1:100/1000