

תכנית מס' ג\21514

שינוי בחיבור דרך מס' 216 עם דרך מס' 152, מגידל שמש

נספח תנועה

סוג איחוד וחלוקה	מסלול בתכנית	ריתורים או הרשאות
ללא איחוד וחלוקה	ועדה מחוזית	זכות שמכוחה ניתן להוציא ריתורים או הרשאות

מחזור	הצפון :
מרחב תכנון מקומי	מעלה חרמון
רשות מקומית	מועצה מקומית מגידל שמש
ישוב	מגידל שמש
שטח התכנית	1083 מ"ר
קנה מידה	1 : 250

גושים וחלקות בתכנית:

גוש	סוג הגוש	חלקות בשלמותן	חלקי חלקות
-	-	-	-

חותמות מוסד התכנון :

מינהל התכנון - מחוז צפון
חוק התכנון והבנייה - תשכ"ח - 1965
אישור תכנית מס'
הועדה המחוזית לתכנון ולבניה והליכי
התכנון לא נקבעו טענה אישור שר
התכנון נקבעה טענה אישור שר
מנהל מינהל התכנון - חוק התכנון והבנייה


שינויים ותוספות	
מס.	מהות השינוי
2	חימום ע"פ הערות משרד התחבורה
1	הכנת תכנית

סבאג מהנדסים בע"מ
מדידות, הנדסה אזרחית, תחבורה ואדריכלות
שרי תת-ח"י 93 קריית שמונה ת.ד. 255
טל : 04-6902818 פקס : 04-6959844
Email : sabag@sabageng.co.il




סבאג מהנדסים
מנהל תחבורה ויעוץ תנועה - ר.מ. 11128
מועד ומסמך ר.מ. 1091

מס' תכנית	152909/2006
שם	שינוי בחיבור דרך מס' 216 עם דרך מס' 152, מגידל שמש
מחזור	2
שם גליון	שם גליון : נספח תנועה
הוכן עבור	גמיל עבדאלה אבראהים
קניין	1250
מס. עבודה	04-10
שם קובץ	T-01-02
תאריך	04-10
תאריך	05.01.10
שרטט	וכרי
אשר	מועדת
תאריך	05.01.10

חתך טיפוסי 1-1

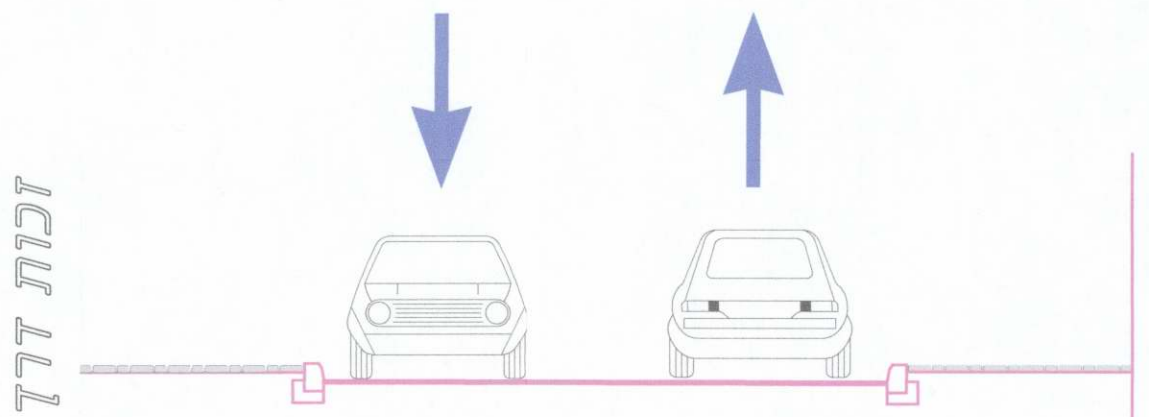


חתך טיפוסי 2-2

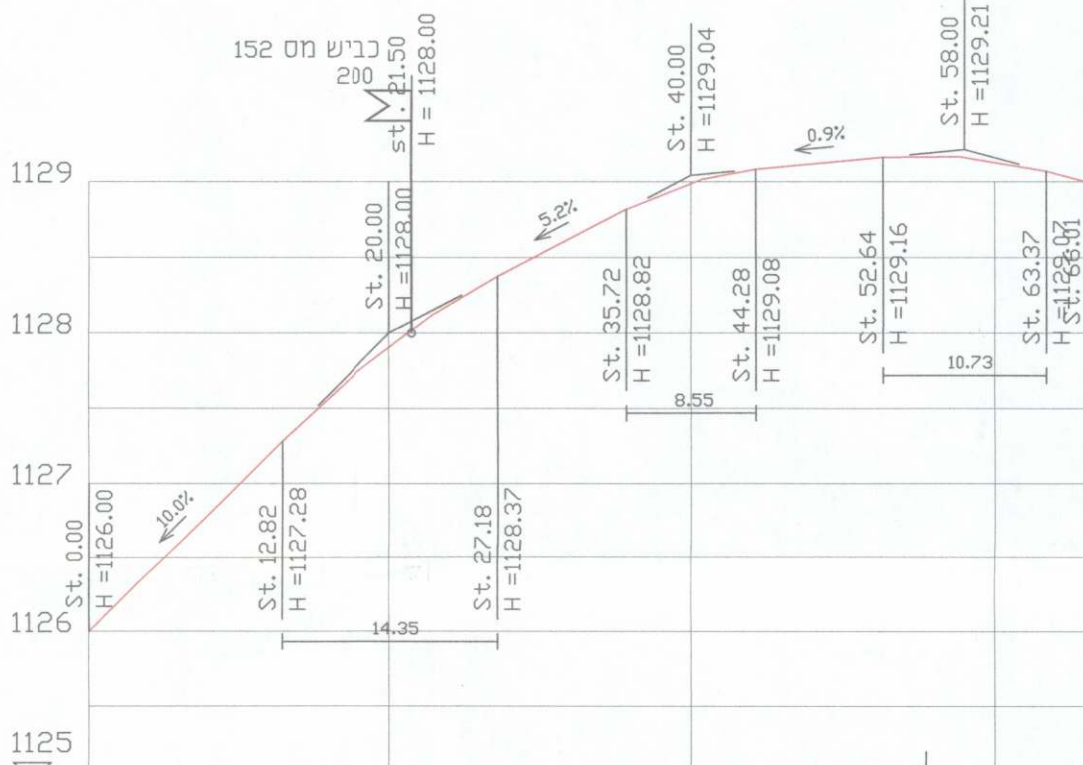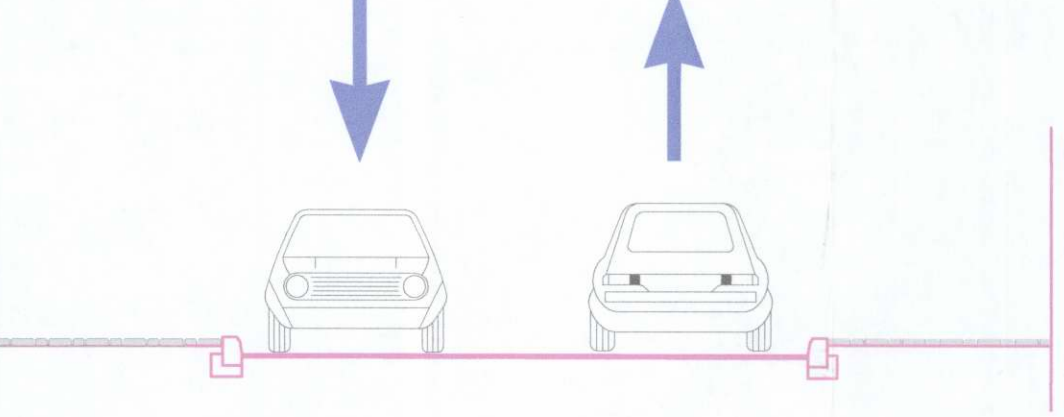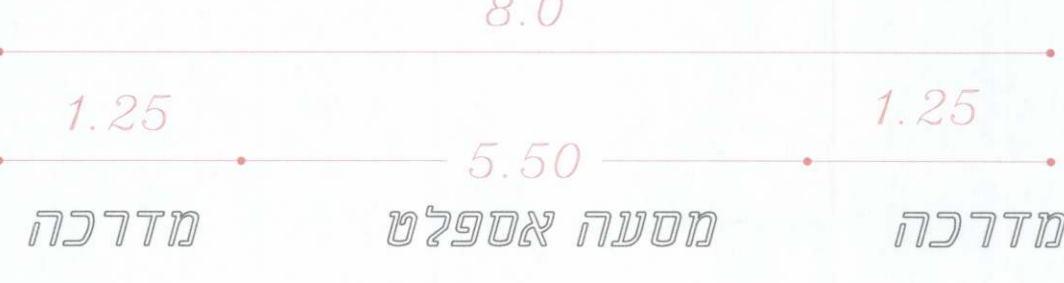

DESIGN	1126.00	1127.28	1127.91	1128.37	1128.82	1129.00	1129.08	1129.16	1129.17	1129.14	1129.07	1129.00
SLOPE		10.0%		L=14.35 r=299.99 f=0.09	8.5%	L=8.55 r=200.01 f=0.05	8.0%	L=10.73 r=300.00 f=0.05	8.0%			
GROUND LEVEL	1126.00	1127.96	1128.97	1128.97	1129.16	1129.16	1129.00	1129.00	1129.00	1129.00	1129.00	1129.00
STATION	0.00	20.00	20.00	40.00	60.00	66.01						
No.	100	101	102	103								
HORIZONTAL C.L.	3.85	19.02	4.15	10.90	23.81	4.15						

ROAD: 100 כביש מס 216

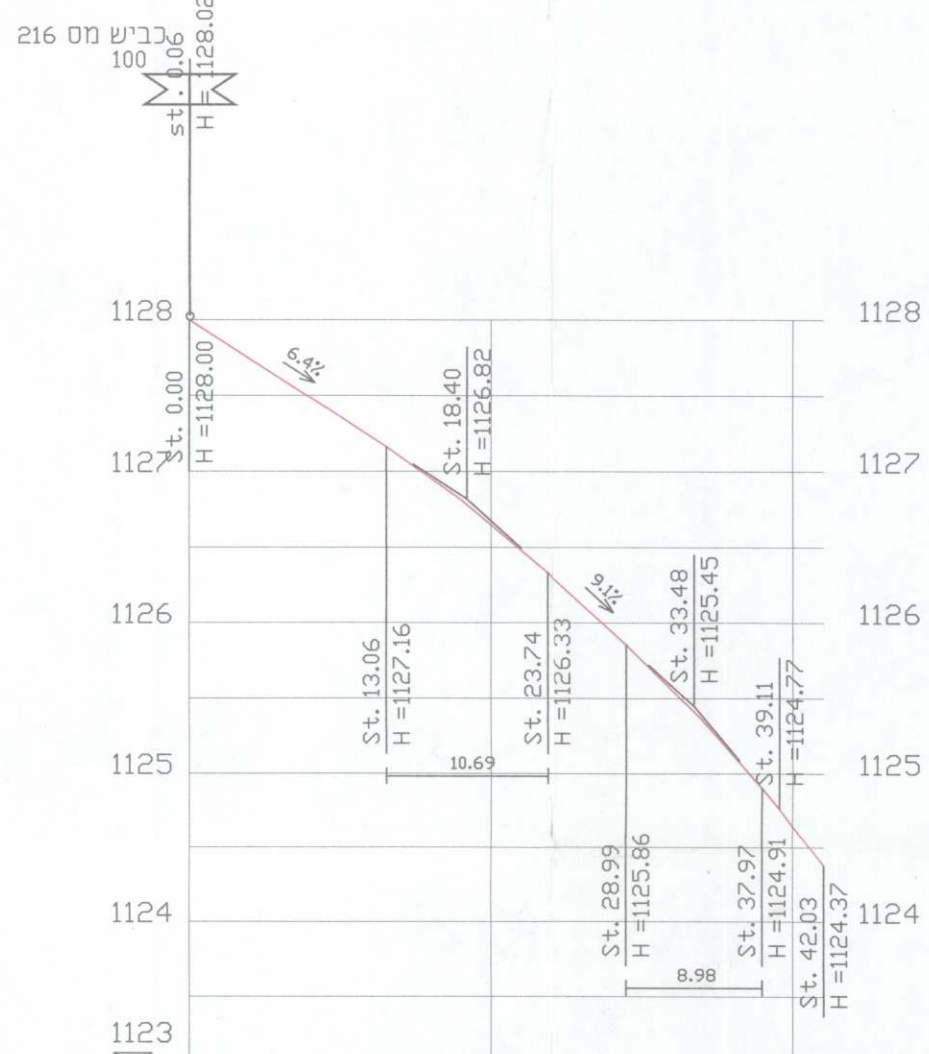


DESIGN	1126.00	1127.16	1126.66	1126.33	1125.86	1124.91	1124.37
SLOPE		6.4%	L=10.69 r=400.00 f=0.04	8.0%	L=8.98 r=299.99 f=0.03	8.0%	
GROUND LEVEL	1128.09	1127.85	1127.42	1127.03	1126.63	1126.36	1126.10
STATION	0.00	20.00	20.00	20.00	20.00	20.00	20.00
No.	200	201	202				
HORIZONTAL C.L.	3.43	11.48	4.15	7.50	2.31	8.59	7.24

ROAD: 200 כביש מס 152

תנועה על רקע מצב קיים
קנ"ח 1:250

מחזור : הצפון
נפה : רמת הגולן
מקום : מגידל שמש
הוכן עבור : גמיל עבדאלה אבראהים

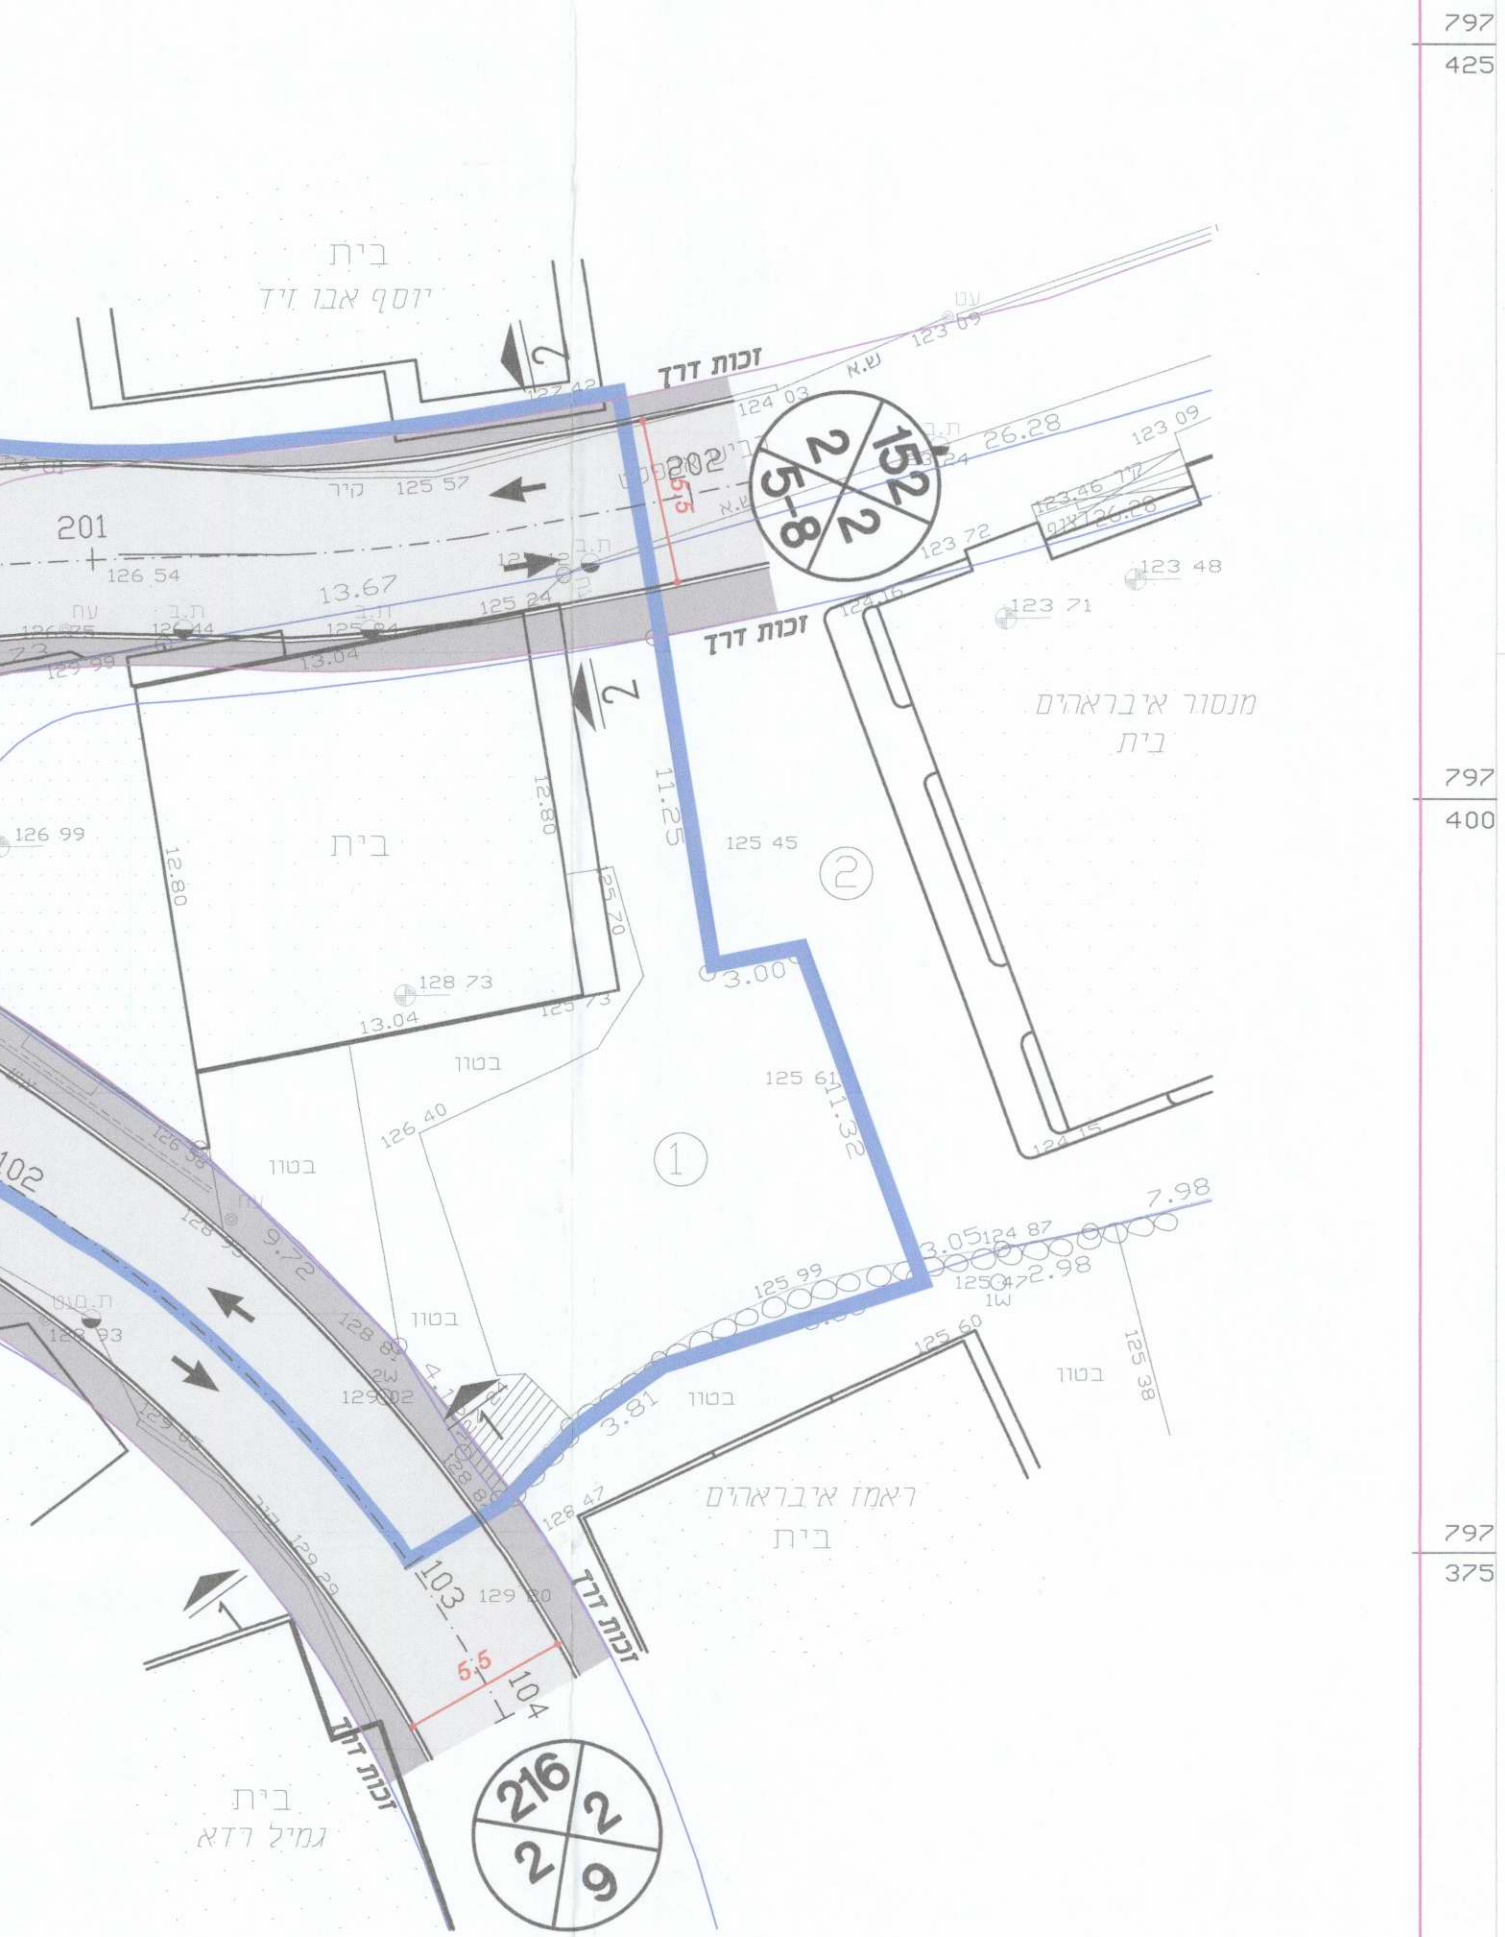

- המדידה הוכנה לשם קבלת היתר בניה
- גבולות המגרש נקבעו לפי הצהרת היזם
- סימוני גבול שאינם מתוארים הינם בלתי מסויגים
- קו הירחוב נקבע לפי תכנית מתאר מגדל שמש ג' 9858
- המערכת קשורה לרשת הקואורדינטות והגבההים הארציים
- לכל הגבהים יש להוסיף 1000

לא לצרכי רישום

SCALE 1:250

METER 5 4 3 2 1 0 5 10 15 20 25 METER

1119J20.

ר.ב.א.ח.ג.מ.י.
משרד הנדסה ומדידות
מגדל-שמש רמ"ה

טלפקס 04-6983960 נייד : 052-3818595

ר.ב.א.ח.ג.מ.י.
מהנדס ומודד מוסמך
מ.ר. 998

תאריך : 24/04/2012
עדכון : 12/03/2013
עדכון : 21/08/2014
עדכון : 16/09/2015

חתימה