




תמונה	
מחזור	
ערייה	
מנהל פרויקט	

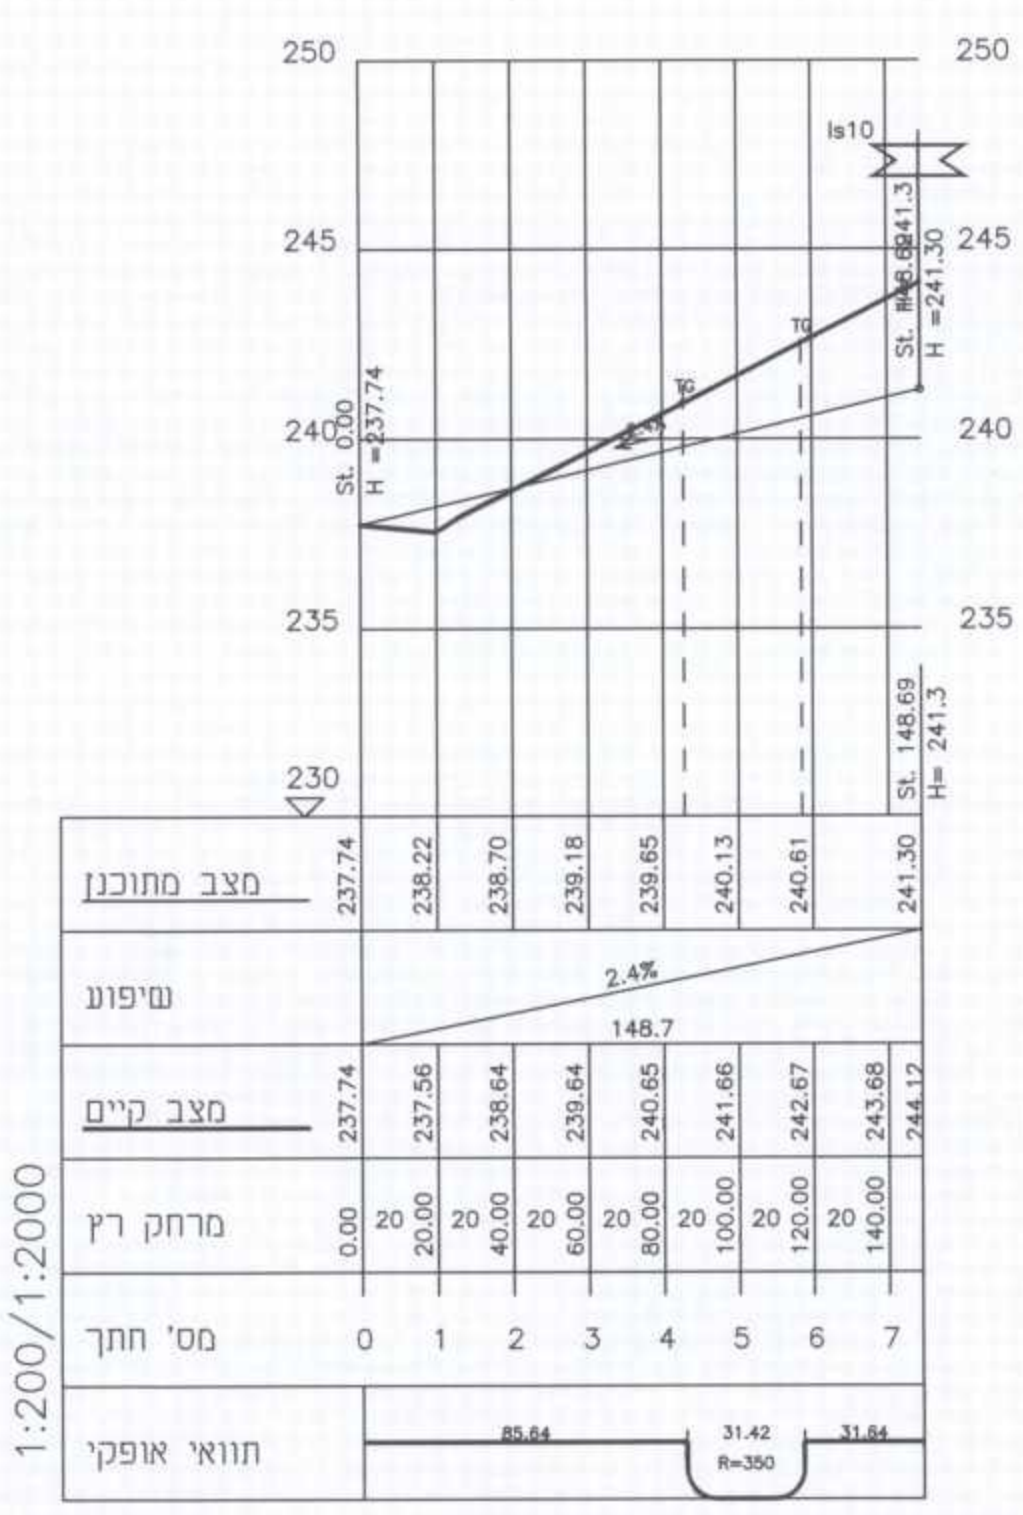


# ציר מס' 12

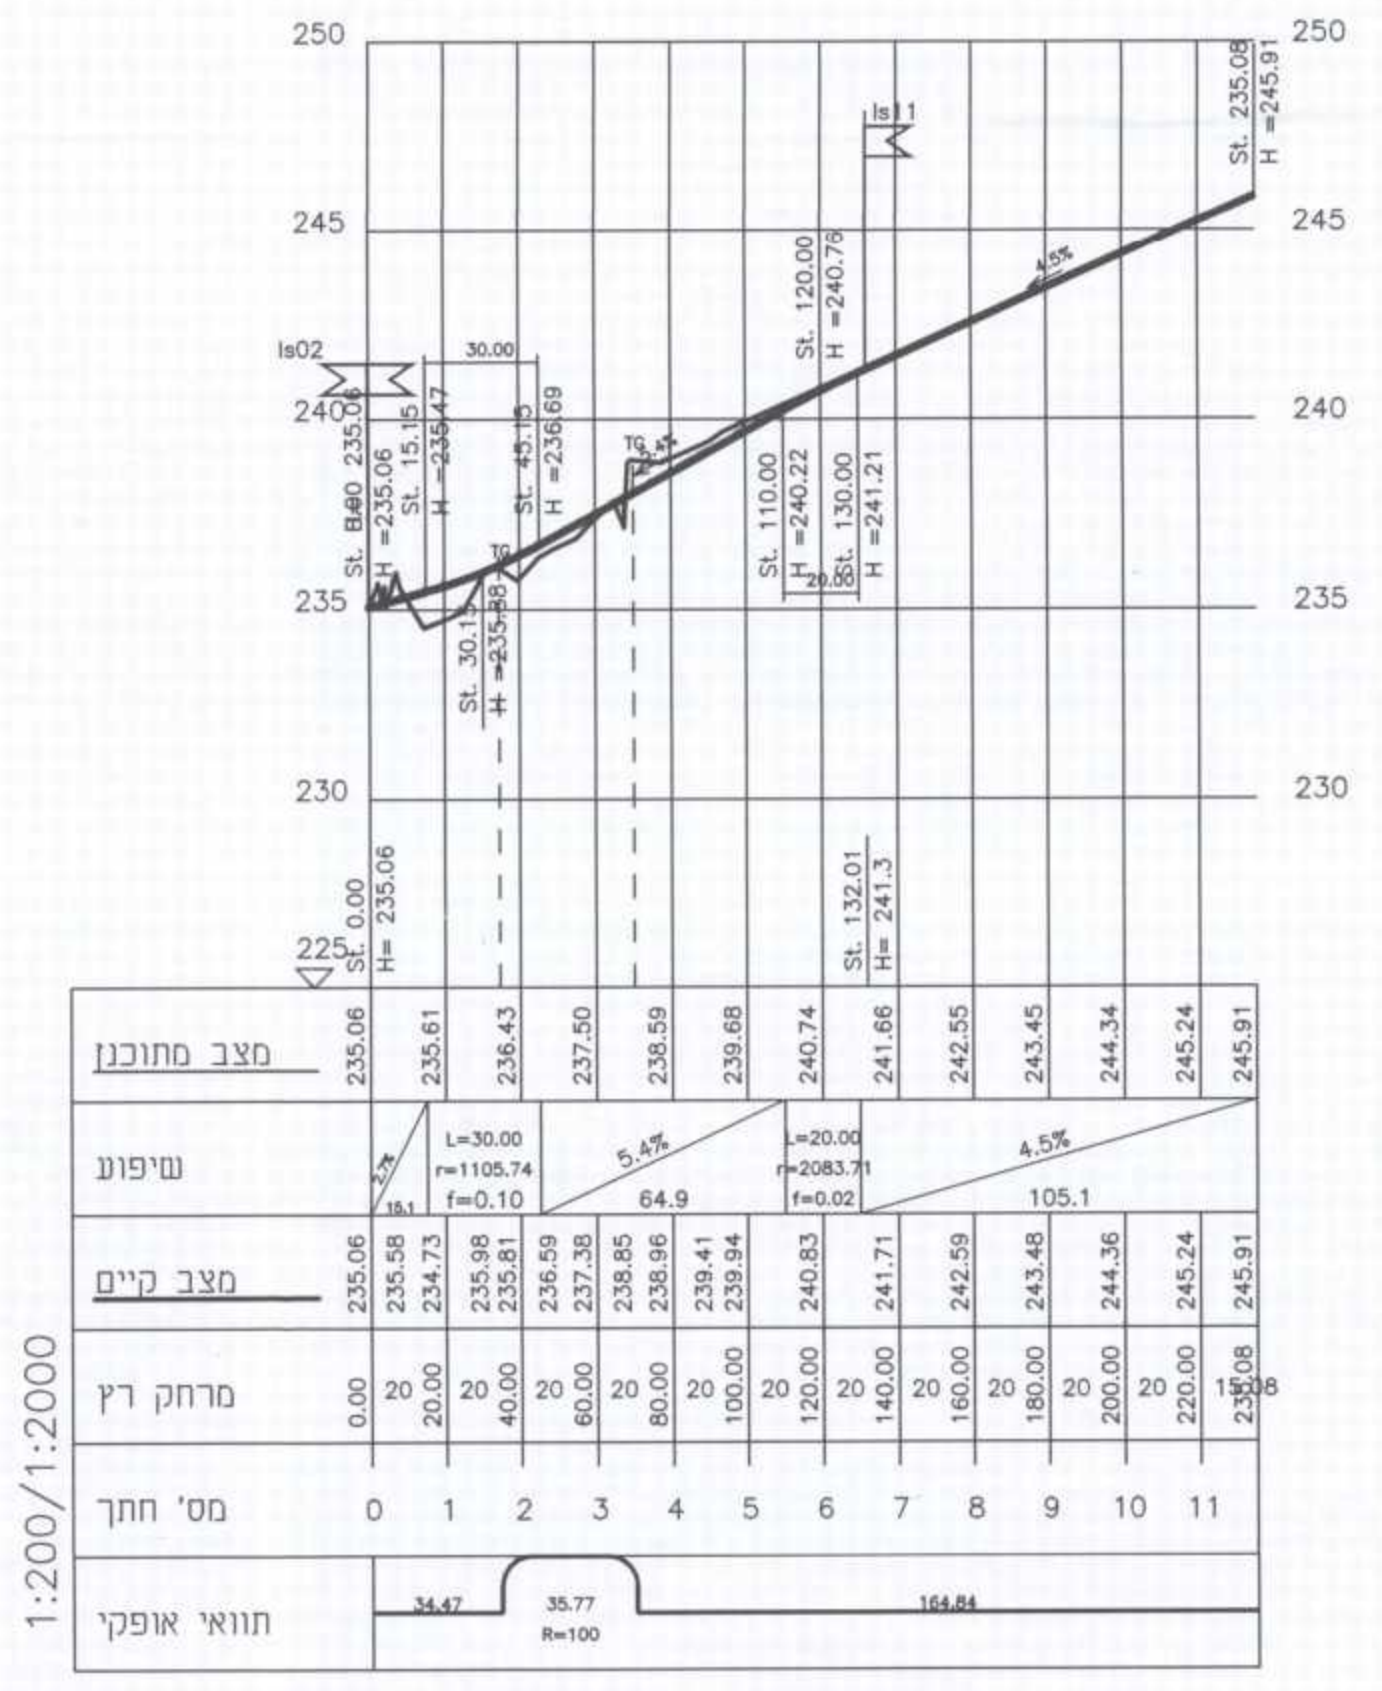


# ציר מס' 11

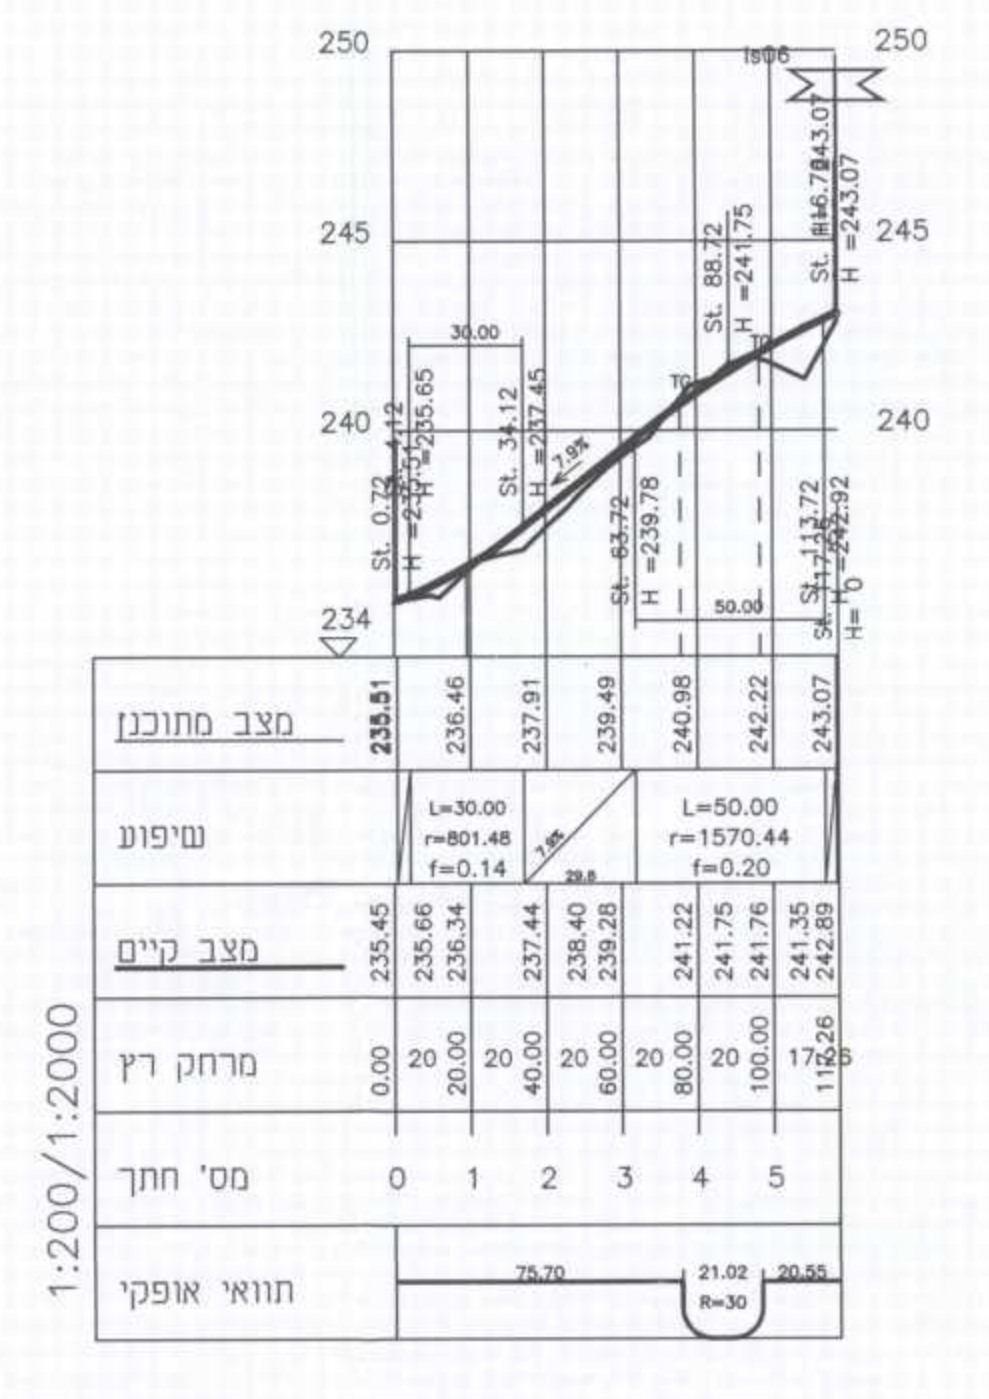

# ציר מס' 9

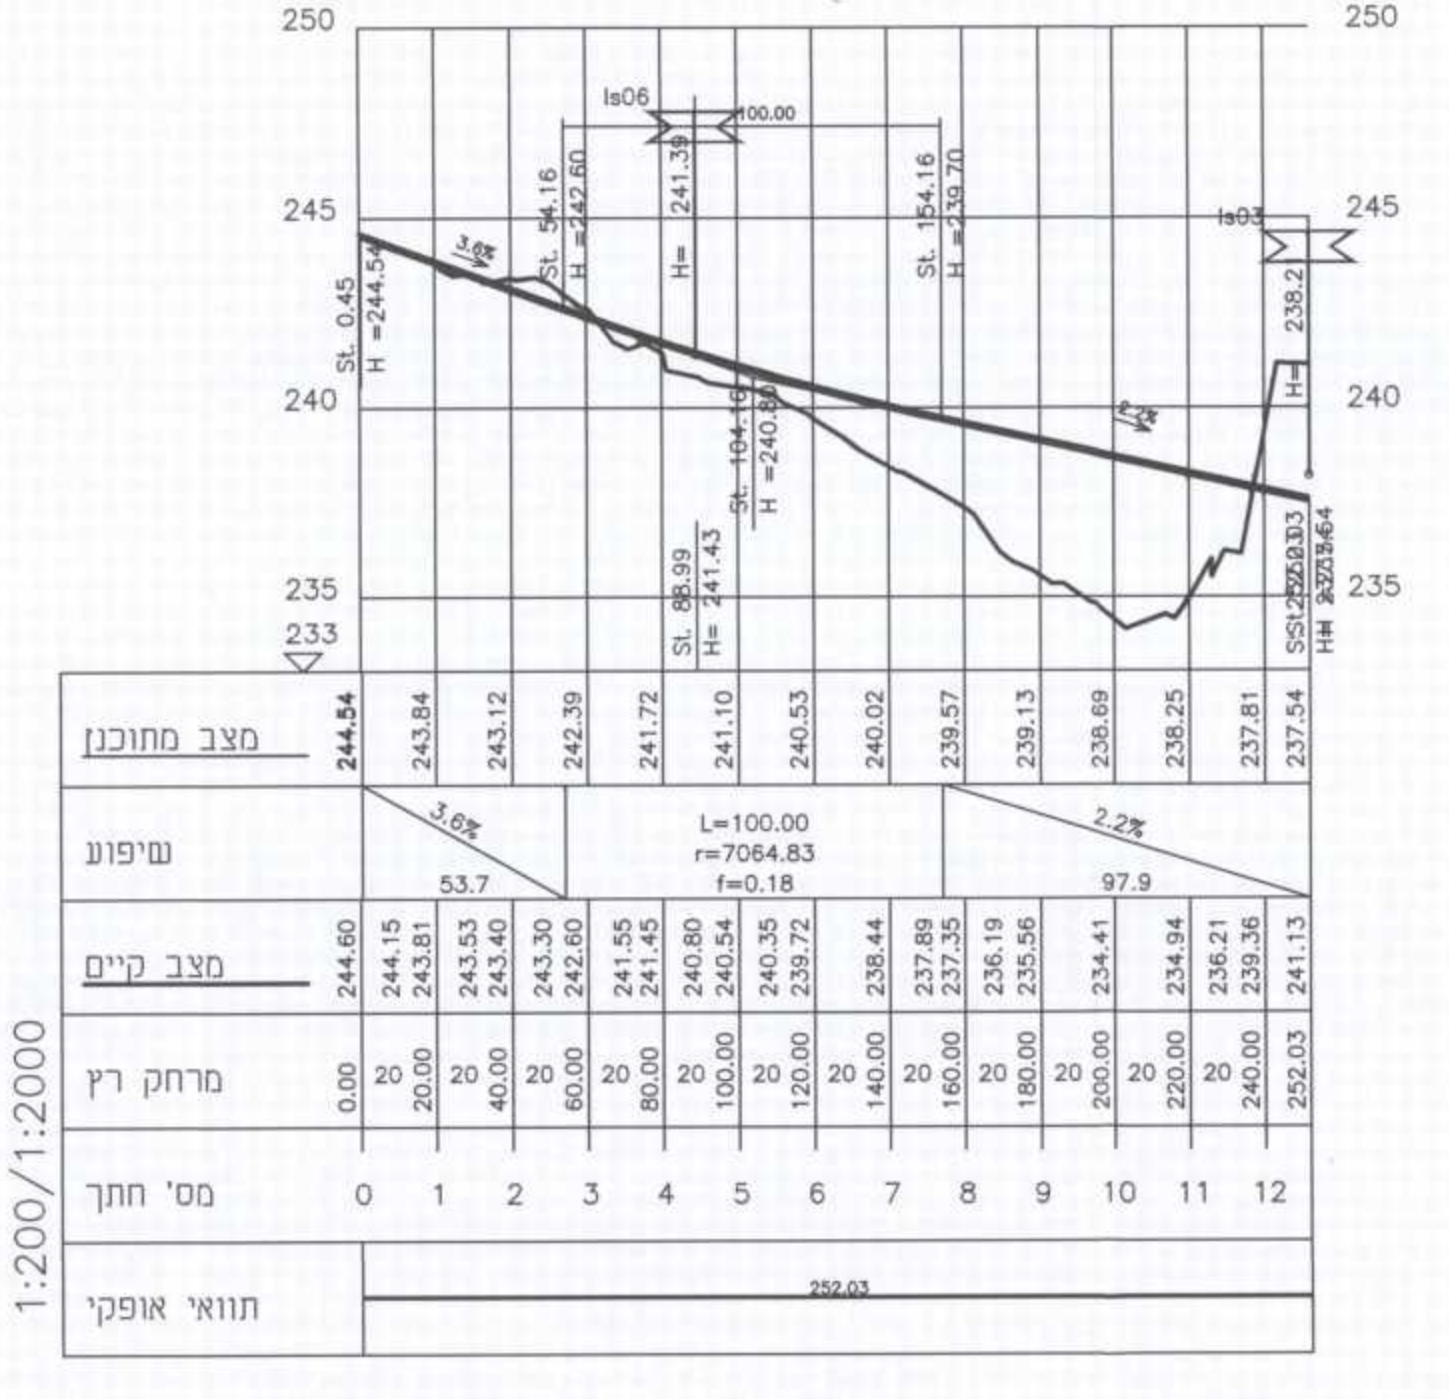

# ציר מס' 7

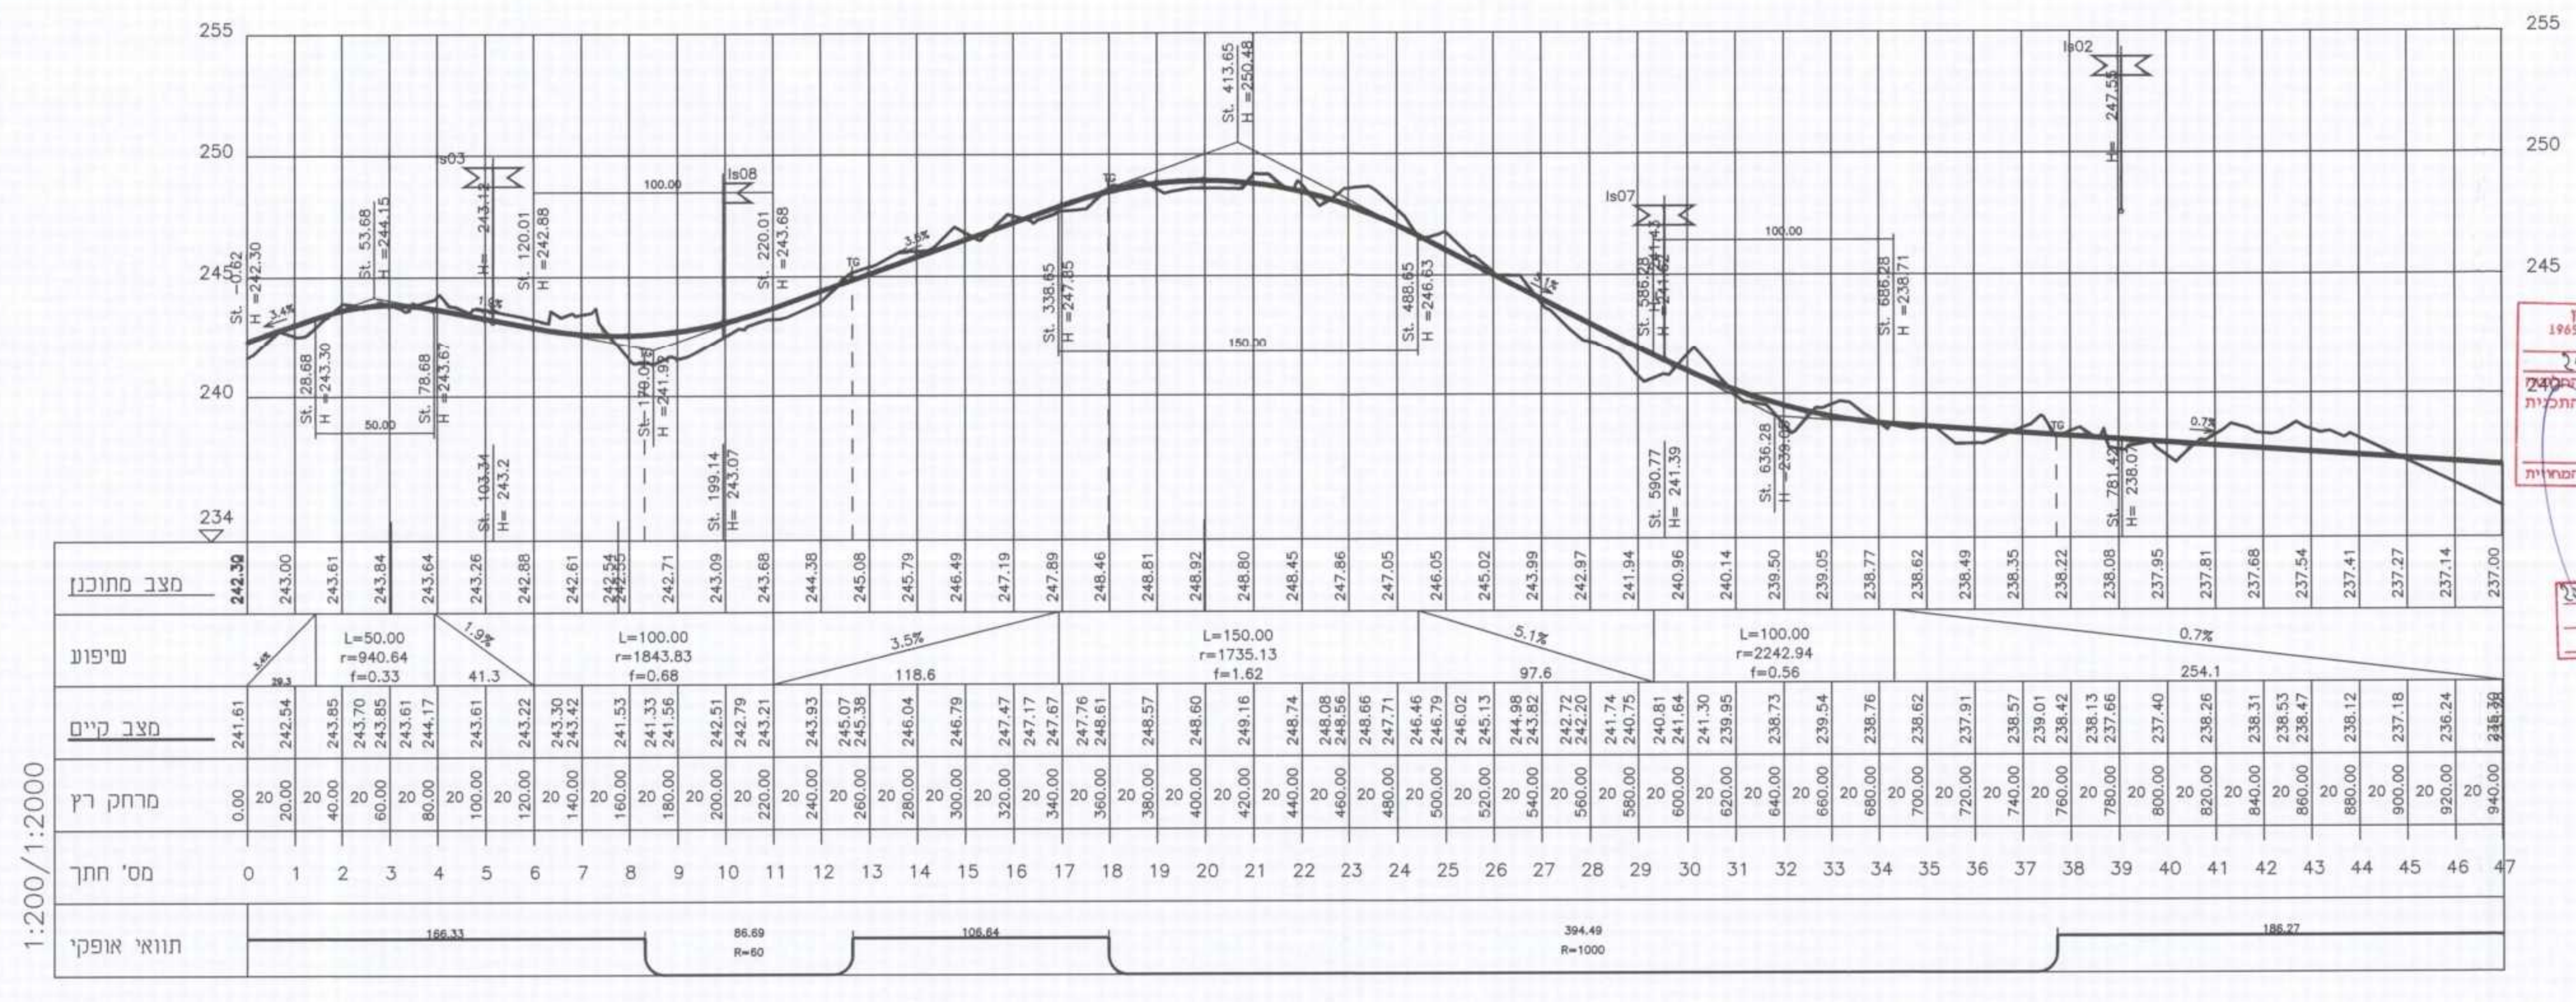

# ציר מס' 8 + 6

5	עדכון בהתאם להערות ועדה מחוזית
4	ברואם לתואר דרכים משודכן
3	ברואם לתואר דרכים משודכן
2	תאר ותוכנו
1	לוח עדכונים

למכרז:  לעיון:   
 לביצוע:  לאישור:

**אוסאמה חטיב**  
 מהנדסים ויועצים  
 osama ts  
 civil engineer  
 designers &  
 תכנון, יעוץ, מחקר, ניתוח ובקרה  
 תדמית אורחית, כבישים, תנועה, תחבורה ופיתוח שטח  
 יפיע, ת"ד 667, מיקוד 16955  
 מלפון: 04-6470483  
 נידד: 054-5530823  
 04-6470407  
 דואר אלקטרוני: osama@bezeqint.net

שם הפרויקט: **נצרת**  
 אפסומה חטיב מהנדסים ויועצים  
 51482/16/06  
 14 מס' מתחם

שם הגליון: **חתכים לאורך גליון מס' 2**

קנה: 200/2000  
 מס' גליון: 300-3-27  
 מס' פרויקט: 300  
 תכנון: תאריך: 16/3/15  
 ויסאם: אוסאמה חטיב

קובץ ראשי: gll1250.dwg  
 קובצי xref: med.dwg, tech-n.dwg, rz-com.dwg  
 gv-com.dwg, h-com.dwg