



מתחם 14 נצרת - נספח תנועה חתכים לרוחב טיפוסיים


חתך ברוחב 30 מ'

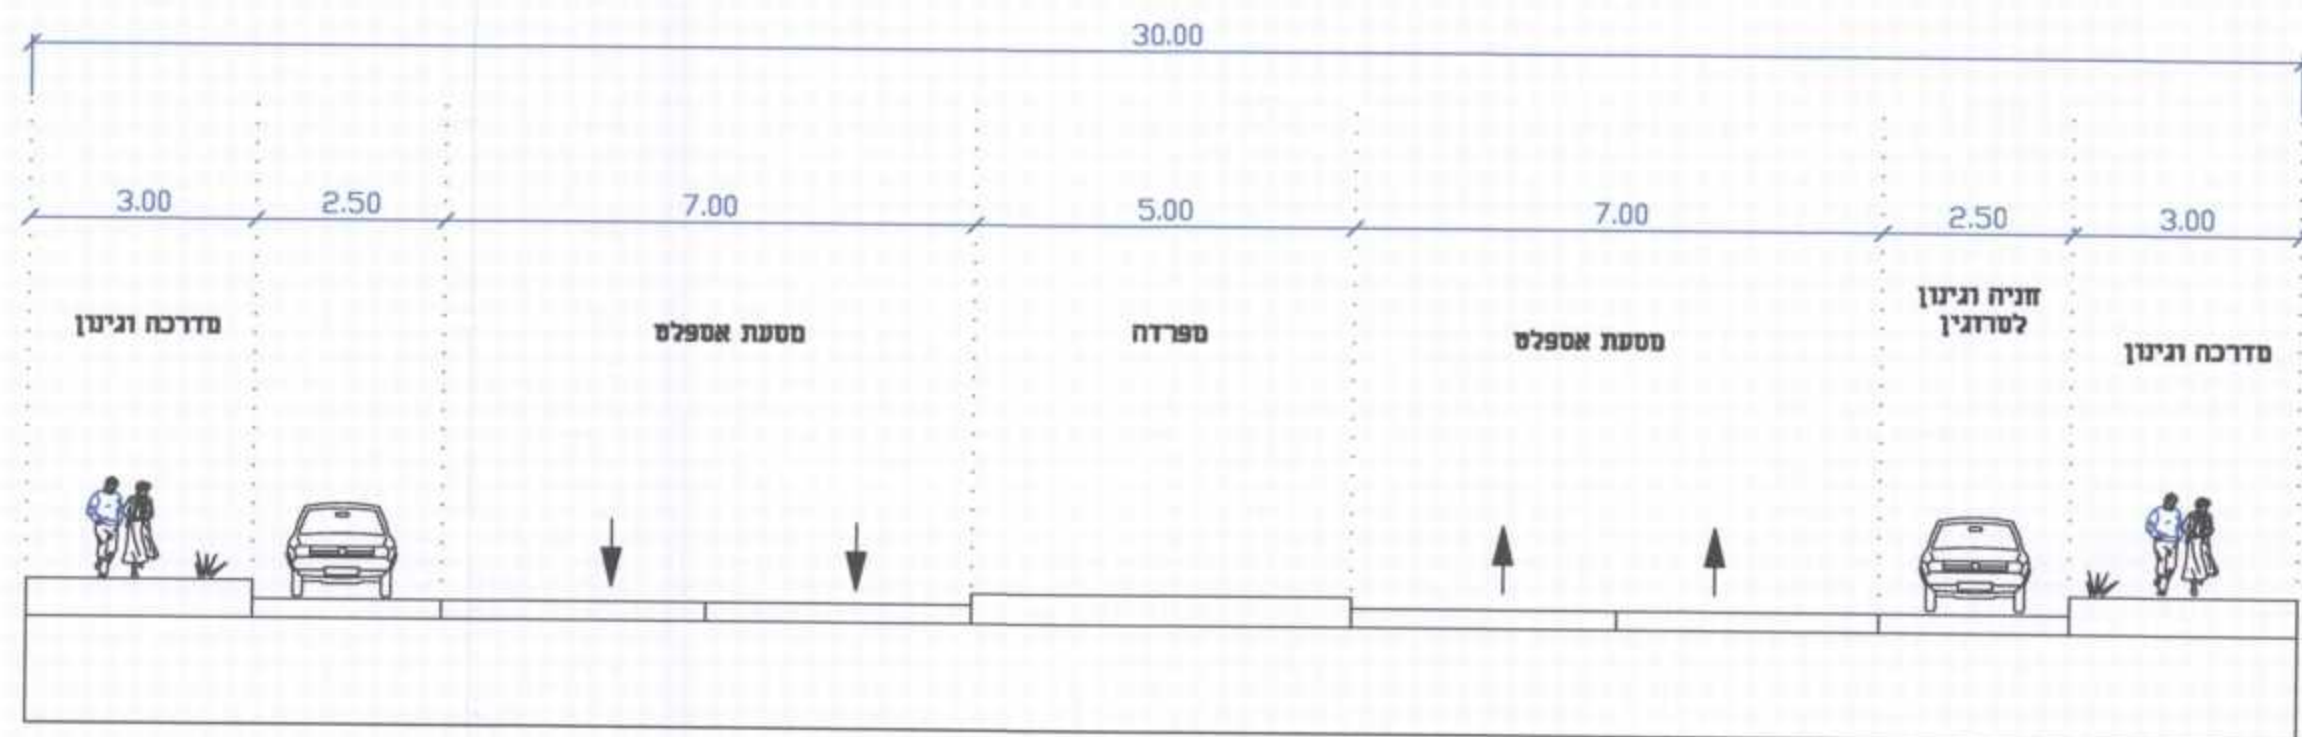


חתך ברוחב 13 מ'

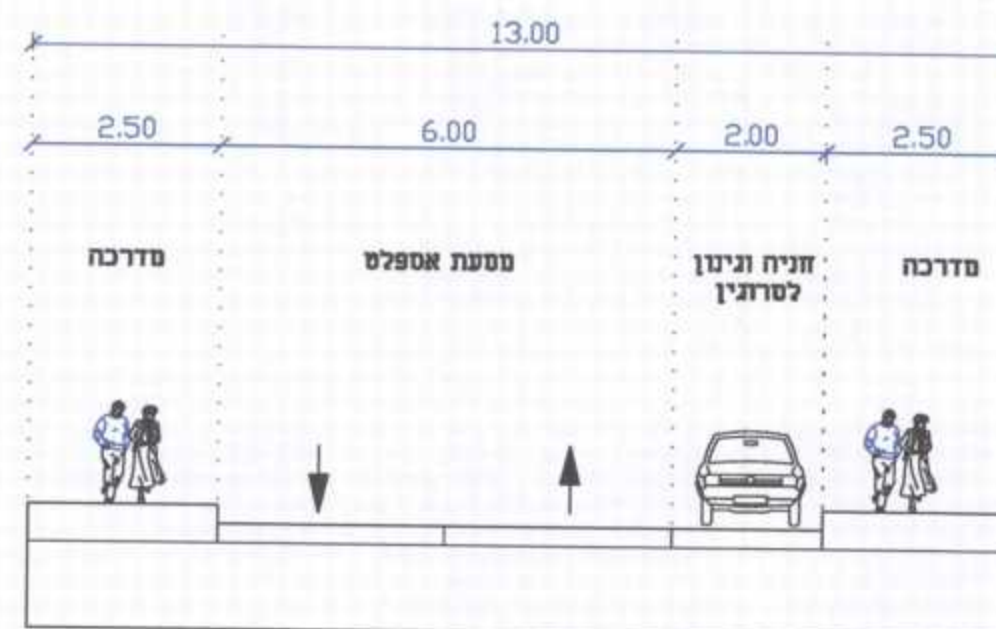


חתך ברוחב 28 מ'

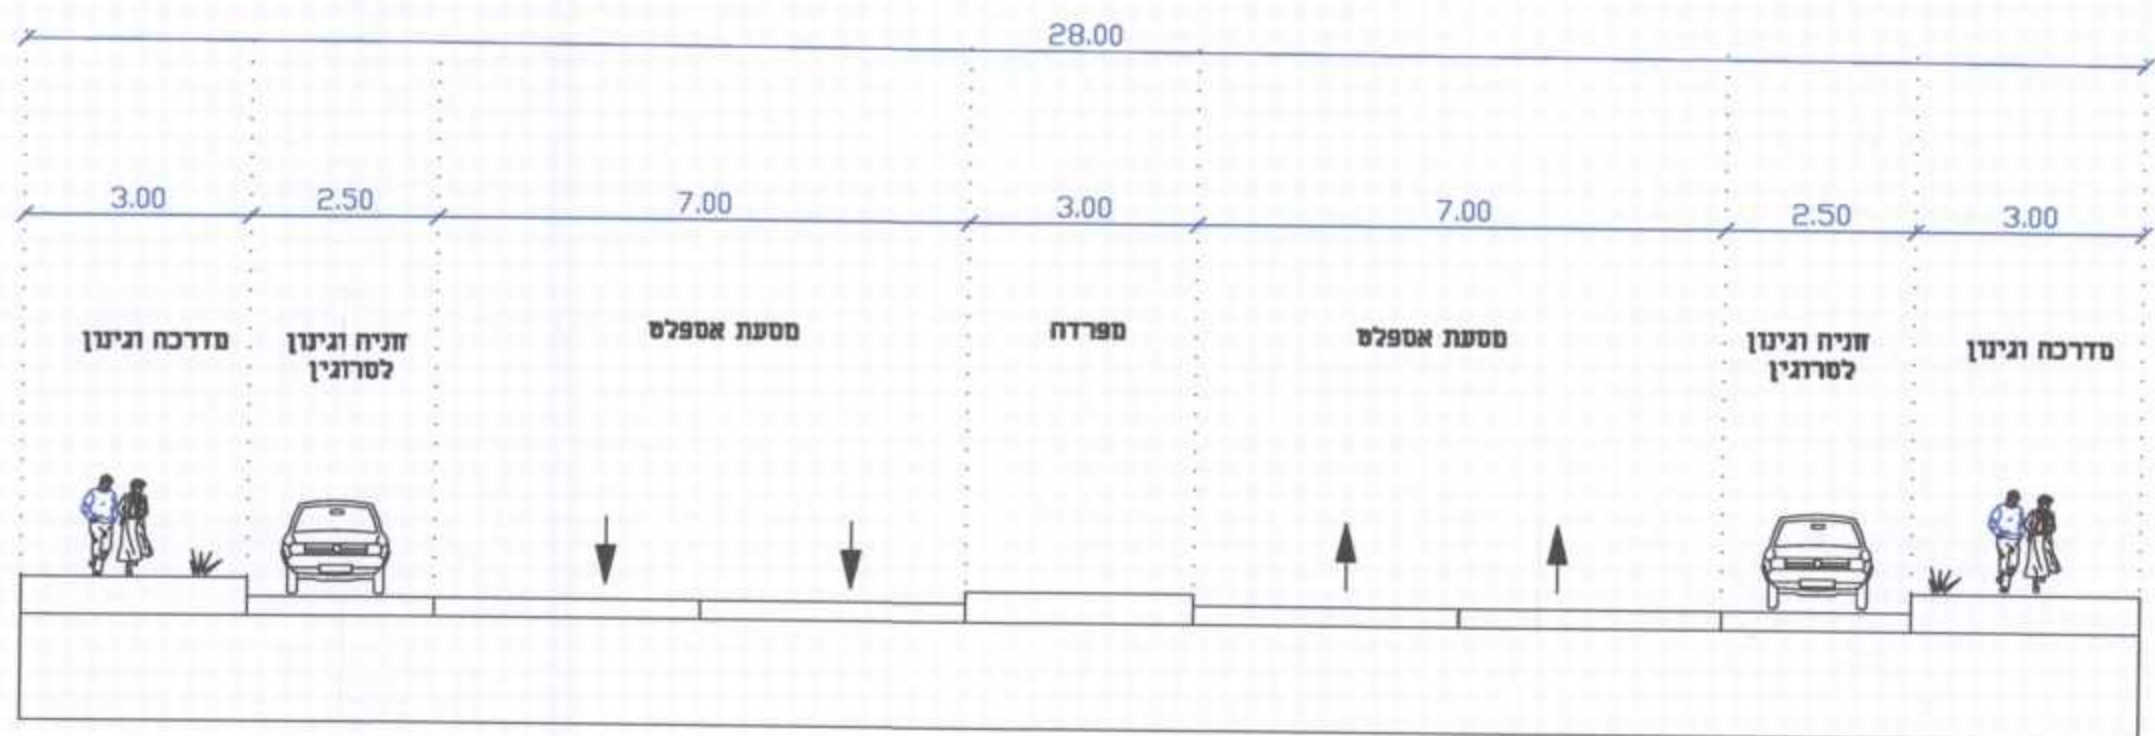


חתך ברוחב 14 מ'

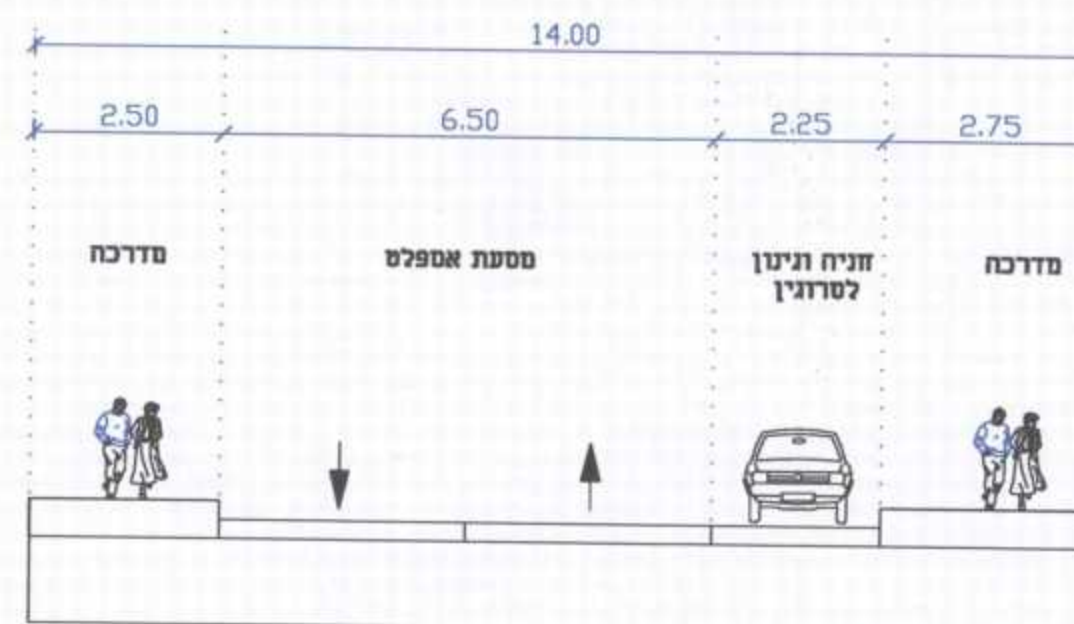

חתך ברוחב 27 מ'

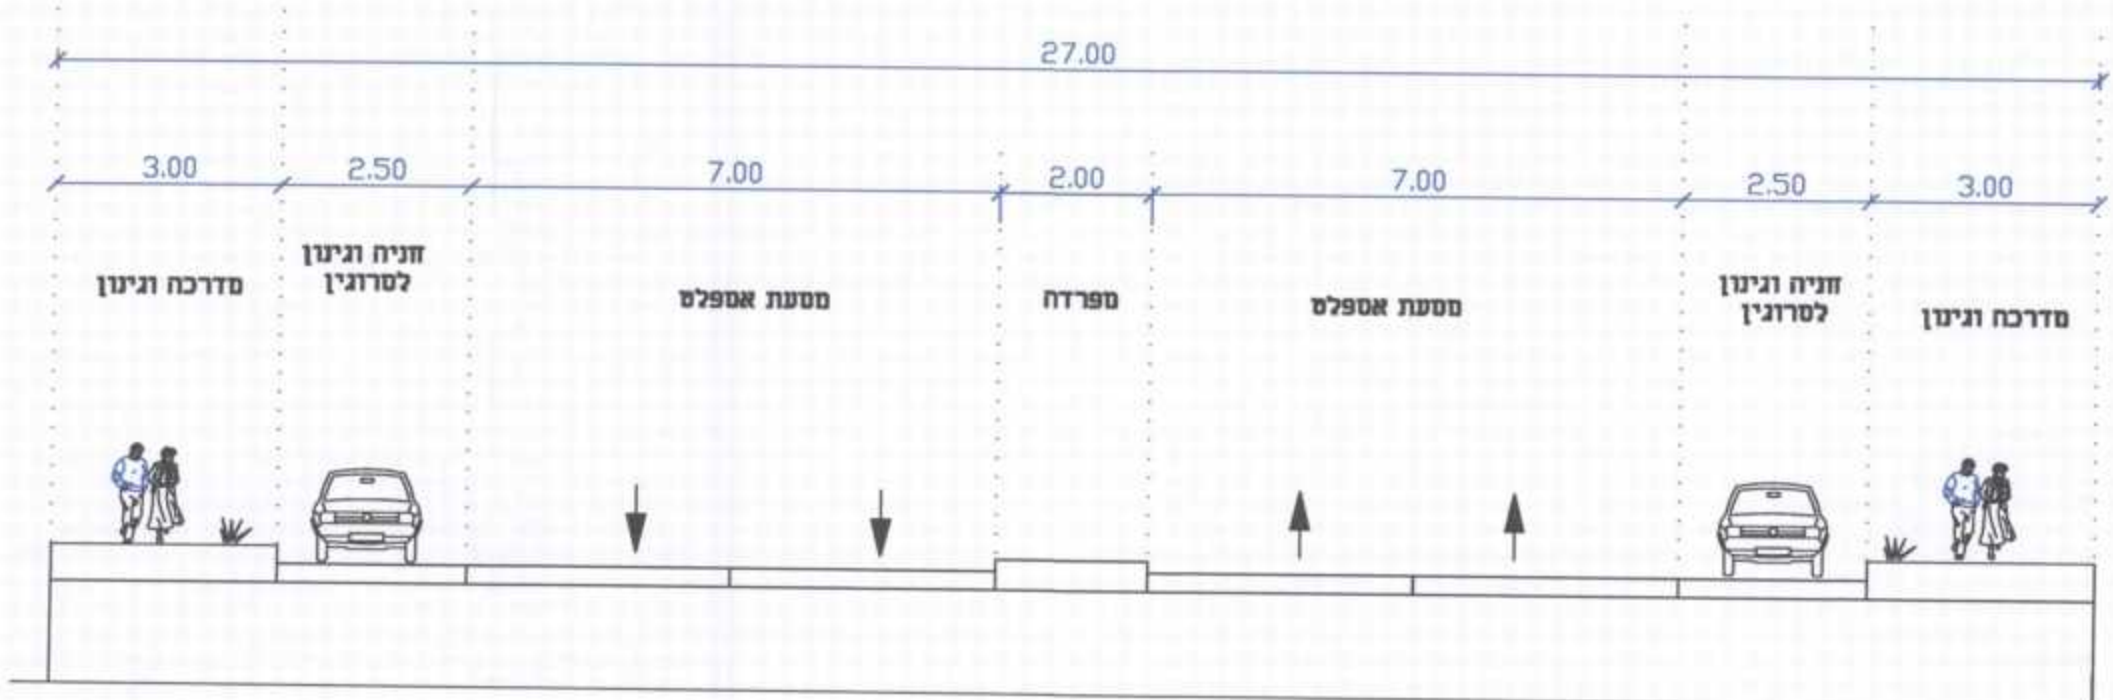

חתך ברוחב 17 מ'

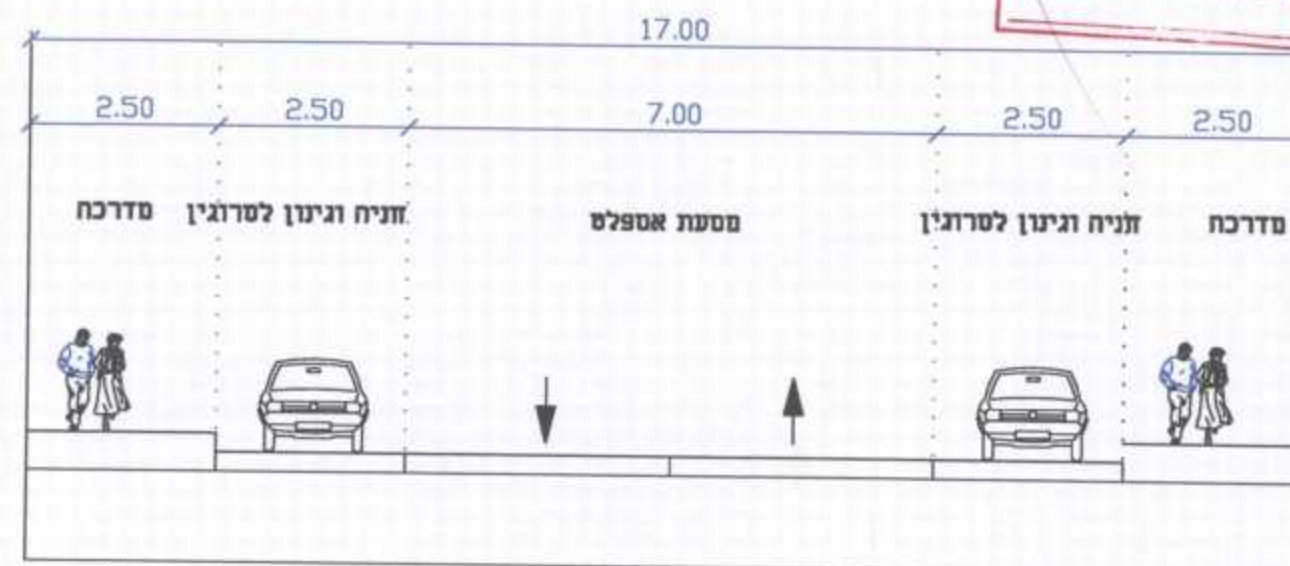

הודעה על אישור תוכנית מס' 1265
פרוטוקול בלתי-סדוסימיים מס'
מיום 20/04/09

הודעה על אישור תוכנית מס' 1265
פרוטוקול בלתי-סדוסימיים מס'
מיום 20/04/09

תאריך	
תפוצה	
מהדורה	
ערייה	
מנהל פרויקט	

5	
4	
3	עדכון בהתאם להערות ועדה מחוזית
2	בהתאם לתוזאי דרכים מעודכן
מס'	תאריך תאור העדכון
	לוח עדכונים

למכרז: לעיון: לאישור: לביצוע:

osama khatib
 civil engineering
 designers & consultants

תכנון, יעוץ, מחקר, ניהול ובקרה
 הנדסה אזרחית,
 כבישים, תנועה, תחבורה
 ופיתוח שטח

יפיע, ת"ד 667, מילוד 16955
 טלפון: 04-6470483
 נייד: 054-5530823
 פקס: 04-6470107
 osama4@bezeqint.net

שם המזמין:
עיריית נצרת
 מחלקת הנדסה

שם הפרויקט:
נצרת
מתחם מס' 14
 שם הגליון:
חתכים טיפוסיים

קניס:	מס' גליון:	מס' פרויקט:
1: 100	300-11-21	300
תכנון:	ביקר:	תאריך:
ויסאם	אוסאמה חטיב	20/04/09
קובץ ראשי:	קובצי xref:	
gil1250.dwg	med.dwg	
	tech-n.dwg	
	rz-com.dwg	