



לולי סוללה
 חוות לולים - אב טיפוס אי
 קנ"מ 1:250

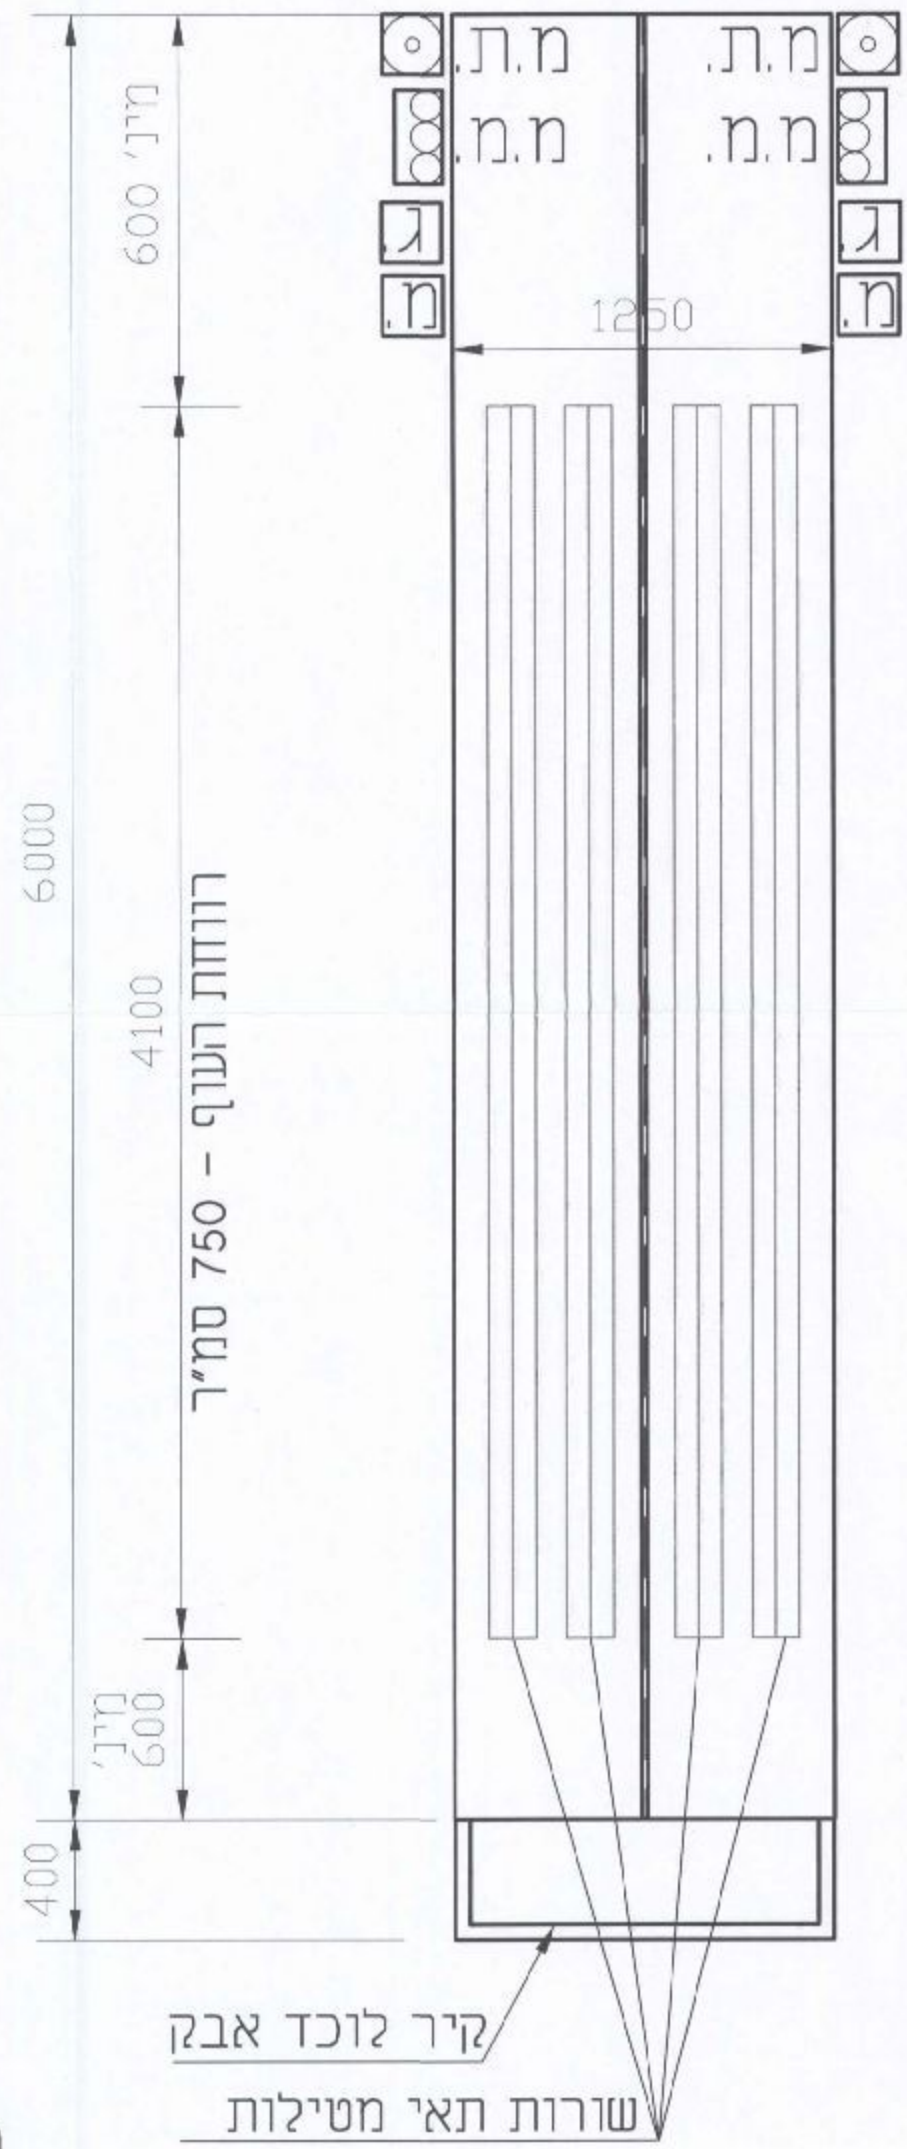


תכנית

לולי סוללה

חתך אופייני
 בגג קשתי
 קנ"מ 1:100

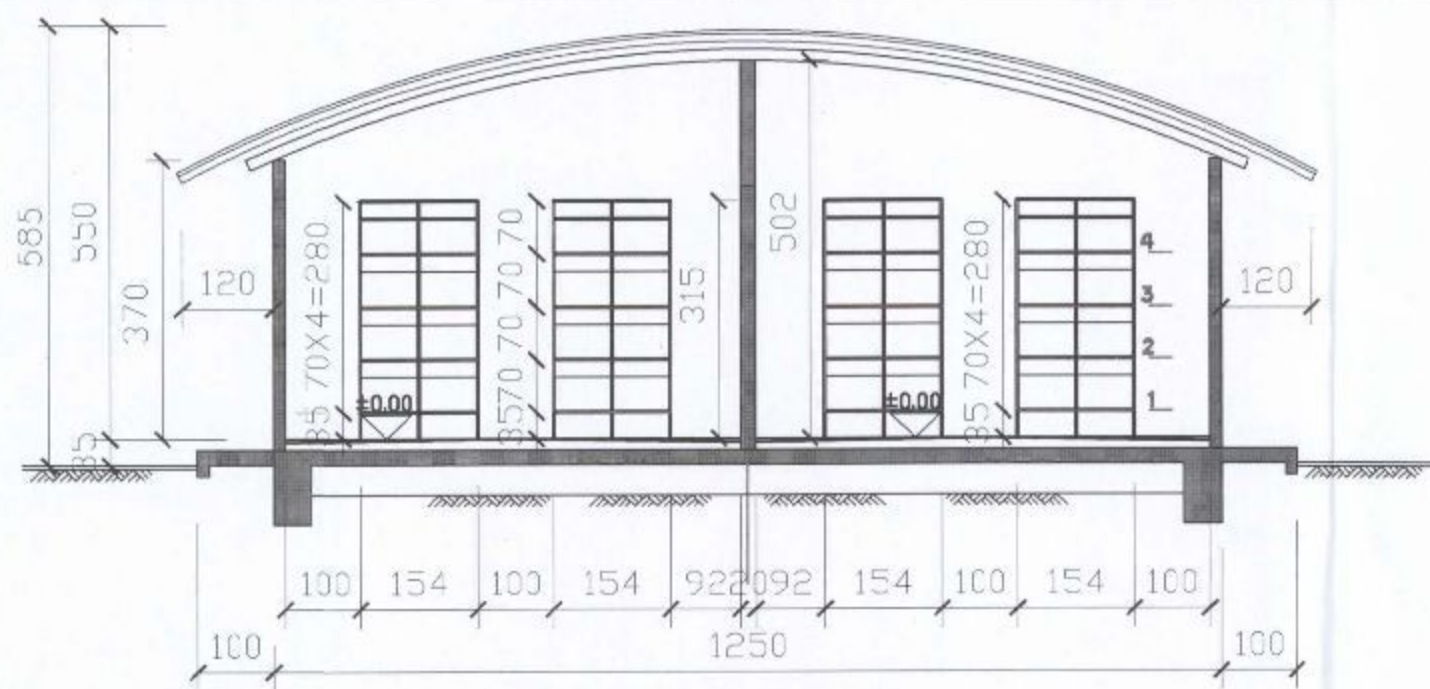


לולי מעוף
 חוות לולים - אב טיפוס אי
 קנ"מ 1:250

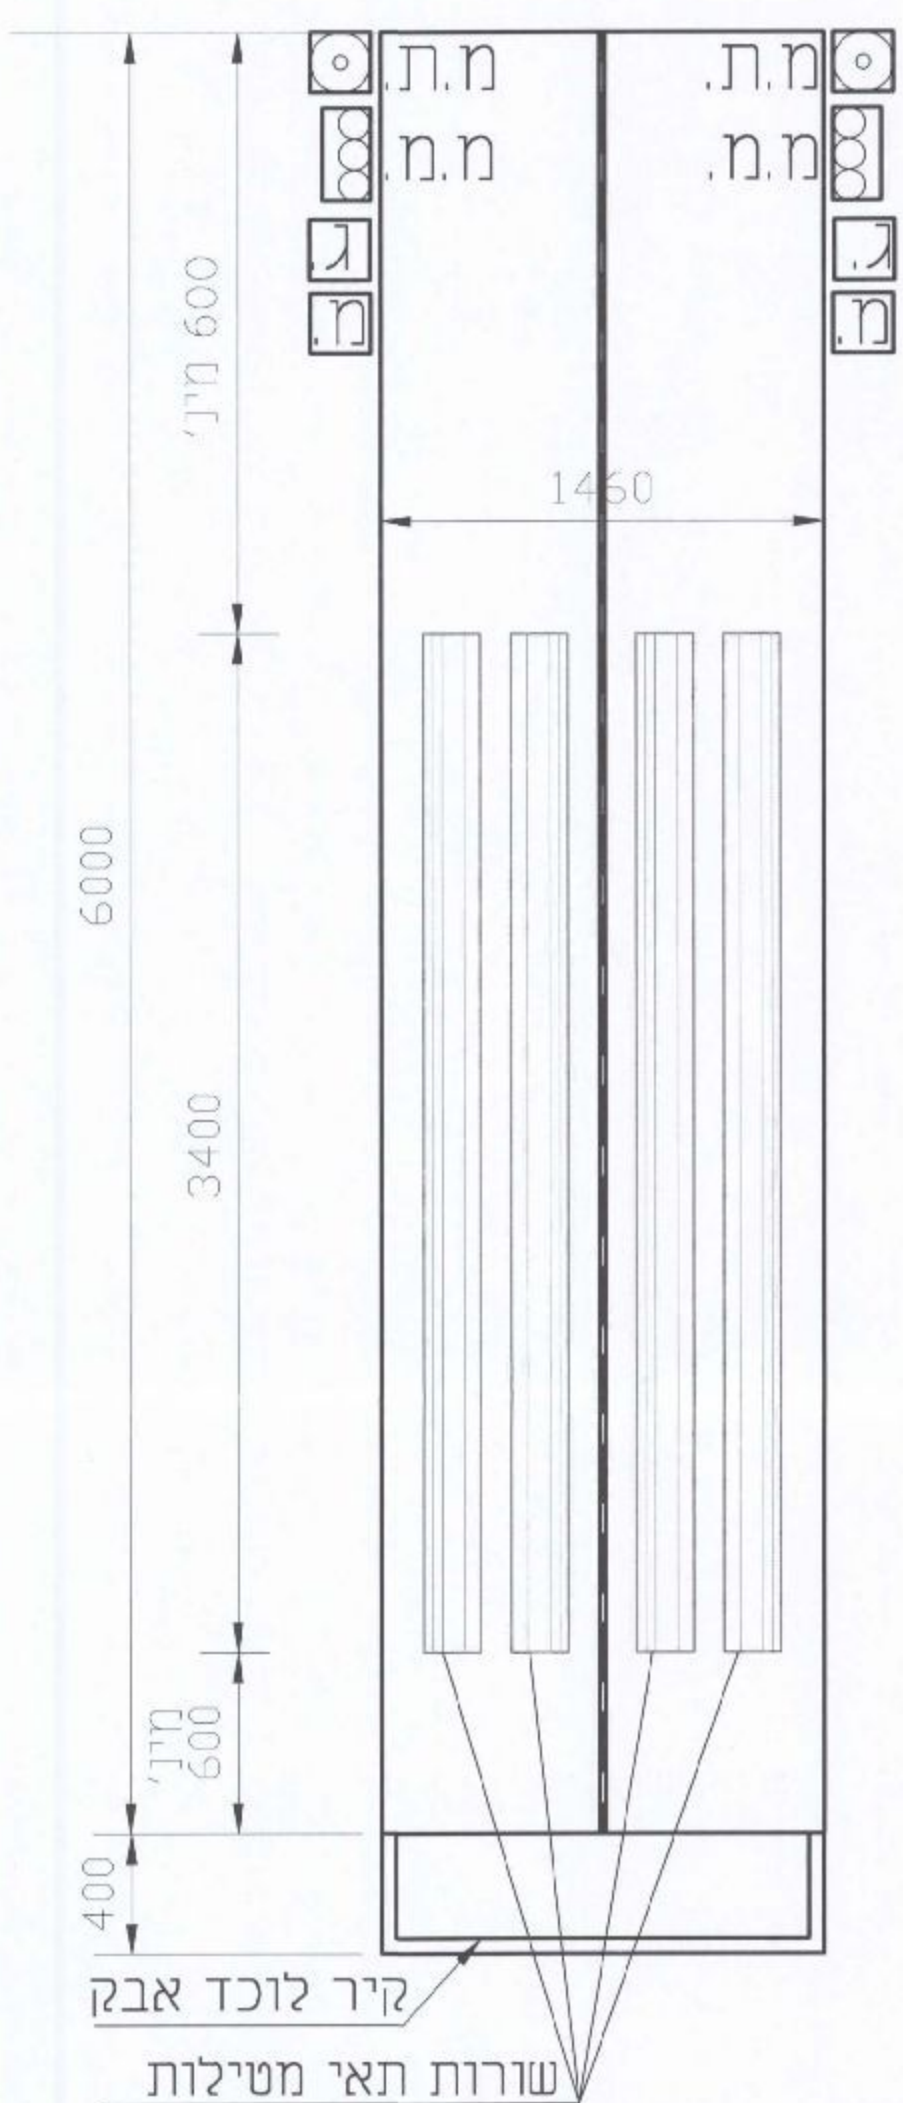

תכנית

לולי מעוף

חתך אופייני
 בגג קשתי
 קנ"מ 1:100

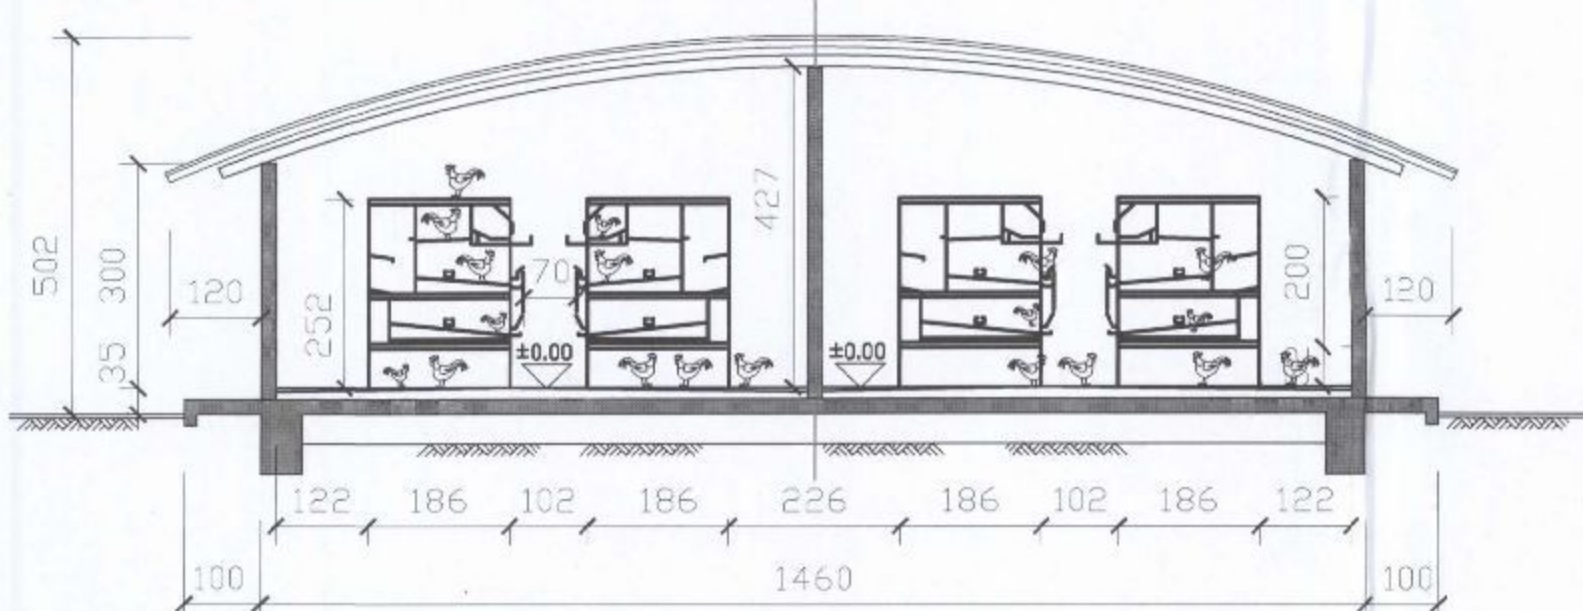

הערה: המידות הן מנחות בלבד ומבוססות על מיטב רדע הקיים היום ועשויות להשתנות בעתיד

תכנית ג' 20694

מושב גורן - קביעת יעוד קרקע למבני משק להסדרת לולי הסלה

תכנית מפורטת

נספח מבנה לול טיפוסי

סוג איחוד וחלוקה	מספרות ראשית ומספרות בתכנית	היתרים או הרשאות
ללא איחוד וחלוקה	ועדה מחוזית	תכנית שניתן מכוחה להוציא היתרים או הרשאות

מחוז : צפון
 מרחב תכנון מקומי : מעלה הגליל
 רשות מקומית : מועצה אזורית מעלה יוסף
 ישוב : מושב גורן
 שטח התכנית : 838,125 מ"ר
 קנה מידה : 1:250, 1:100

גושים וחלוקות בתכנית:

מספר רגיש	סוג רגיש	חלק/כל רגיש	מספר חלקות בשלמותן	מספרי חלקות בחלקן
18608	מוסדר	חלק מהרגיש	—	13
18611	מוסדר	חלק מהרגיש	—	4-9, 12-14
18612	מוסדר	חלק מהרגיש	—	11-13
18613	מוסדר	חלק מהרגיש	—	12-14
18614	מוסדר	חלק מהרגיש	—	4, 10, 13
18615	מוסדר	חלק מהרגיש	2-7, 11, 18-24	1, 12-13, 25-26, 28
18617	מוסדר	חלק מהרגיש	18, 32-64, 67-76	17, 21, 23, 25, 27-30, 65-66

שלב: מיזם תנאים למתן תוקף מהדורה בשלב 1 תאריך: 06.2016

חותמות מוסד התכנון:

שמות רשות מקומית:

תאריך	חתימה	שם ומספר תאגיד ושם רשות מקומית	מספר חותם	שם פרטי ומשפחה	
18/10/16		עמיר אגסלר מנהל מחלקת גליל נגן משרד החקלאות ופיתוח הכפר	—	—	מניש התכנית
18/10/16		עמיר אגסלר מנהל מחלקת גליל נגן משרד החקלאות ופיתוח הכפר	—	—	יזם בפועל
		רשות מקומית ישראל	—	—	בעלי עניין בקרקע
23/10/16		ד"ר אריאל ארנון ארנון ארנון	015463839	רודי בתר ארנון	עורך התכנית

מינוח התכנון - סגור 1945
 חוק התכנון והבנייה תשכ"ח-1945
 אישור תכנית מס' 20694
 הועדה המחוזית לתכנון ולבניה תחליטה כי תאשר את התכנית
 תכנית מס' 20694
 מינוח התכנון - סגור 1945

הדעה על אישור תנאים למתן תוקף
 מוסדה בליקס הרטום מס' 1010