תכנית מס' ג/20960

מט"ש כרמיאל

תכנית מפורטת

נספח בינוי

איחוד וחלוקה	סמכות ראשית	אופי התכנית
ללא איחוד וחלוקה	ועדה מחוזית	תכנית שניתן מכוחה להוציא היתרים

מחוז : צפון

מרחב תכנון מקומי : שפלת הגליל, משגב, בקעת בית הכרם

רשות מקומית : מועצה מקומית שעב, מועצה אזורית משגב
מועצה מקומית מג'יד אלכרום

קנה מידה: 1 : 1000

שלב: מילוי תנאים למתן תוקף מהדורה : 1 תאריך : 14.12.2015

חותמות מוסד התכנון :

שמות וחתימות :

יוזם התכנית	שם פרטי ושם משפחה: כ/ב מרכז כרמיאל	מודעה: אגוד ערים לביוב אזור כרמיאל	
	מספר זהות: 167907643		
	שם ומספר המציע: אגוד ערים לעיניני ביוב - אזור כרמיאל	תאריך:	
מגיש התכנית	שם פרטי ושם משפחה: כ/ב מרכז כרמיאל	מודעה: אגוד ערים לביוב אזור כרמיאל	
	מספר זהות: 167907643		
	שם ומספר המציע: אגוד ערים לעיניני ביוב - אזור כרמיאל	תאריך:	
בעל הזכויות בקרקע	שם פרטי ושם משפחה:	מודעה:	
	מספר זהות:		
	שם ומספר המציע: מדינת ישראל, עיריית כרמיאל ופרסים	תאריך:	
עורך התכנית	שם פרטי ושם משפחה: אריאל פרוינד	מודעה: מרחב-יזרעאל	
	מספר זהות: 028586816		
	שם ומספר המציע: פרוינד יצחק יעוץ, תכנון ופרזום בע"מ	תאריך: 16.12.15	
עורך הנספח	שם פרטי ושם משפחה: אריה מסינג	מודעה: בלשה ילון מערכות תשתית בע"מ	
	מספר זהות: 030594576		
	שם ומספר המציע: בלשה ילון מערכות תשתיות בע"מ	תאריך: בלשה-ילון מערכות-תשתית בע"מ חיפה, העצמאות 31 ת.ד. 33600 16/12/15	

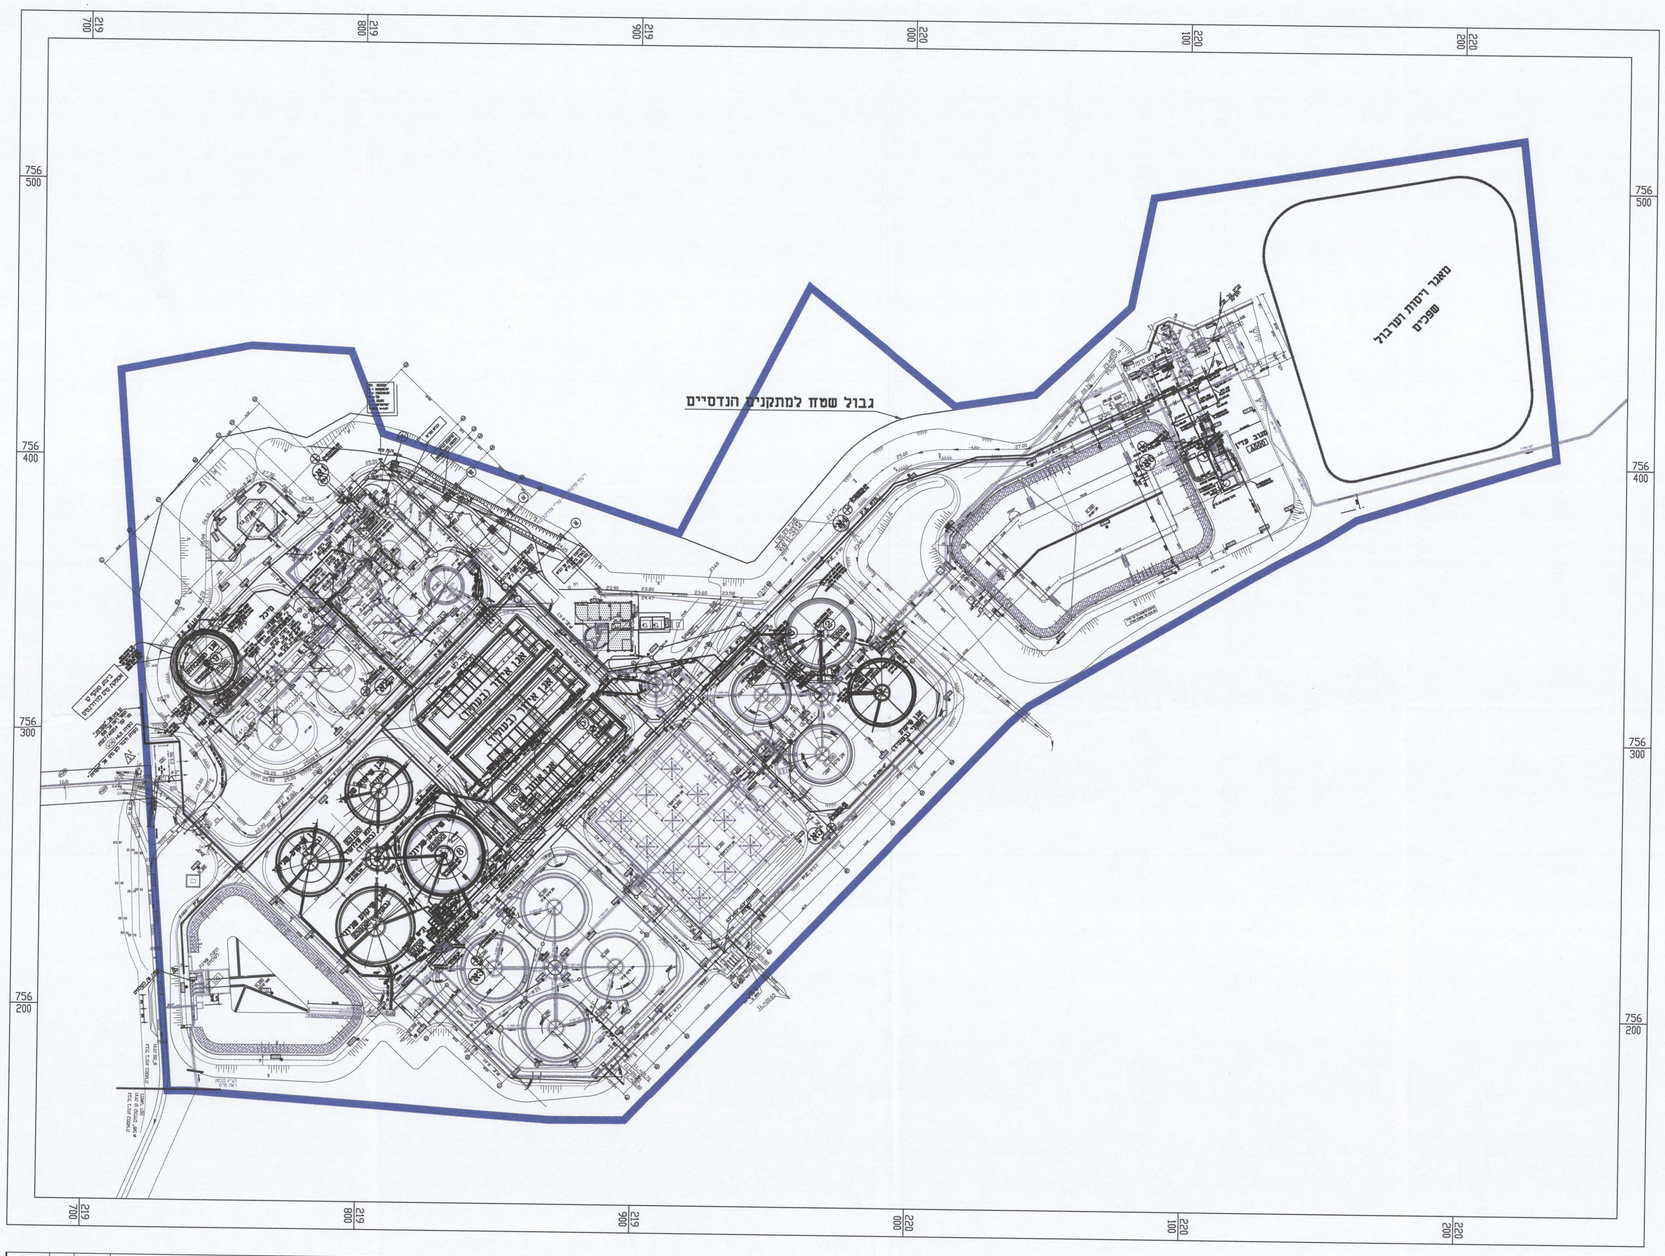

מקרא

מבנה חדש

מבנה קיים

צינור חדש

צינור קיים

מס' No.	תאור השנוי REVISIONS	שרטט: DRAWN	ע' BY	תאריך DATE

REVISION: מהדורה: | FOR CONSTRUCTION לביצוע | FOR TENDER למכרז | FOR REVIEW לעיון 6.05.09

BALASHA-JALON בלשה ילון
INFRASTRUCTURE SYSTEMS LTD. מערכות תשתית בע"מ
P.O. BOX 1727 HAIFA 31016 ISRAEL FAX. 04-8514381 ת.ד. 1727 חיפה 31016 ישראל פל' TEL. 04-8520221

המקום: PLACE: כרמיאל

שם הגבדה: PROJECT: הרחבת מכון טיפול בשפכים

המזמין: OWNER: אינגוד ערים לעיניני ביוב - אזור כרמיאל

נושא השרטוט: SUBJECT: תכנית כללית של מכון הטיפול לאחר הרחבה תכנית הנמדה הצנרת

APP'D: אישר:	CHECKED: בדק:	DRAWN: שרטט:	DESIGNED: תכנן:	עורכים (מאושרים):
א. מ.		מ. ש.	ר.ש.	שם
				חותמת
		6.05.09		תאריך

SHEET: גליון:	FILE: הקובץ:	מס' פרוייקט/ מס' עבודה PROJECT Nº / CAT Nº	SCALE: קנ"מ:
TP-01-100	KARMIEL4200-PSR	4200/	1:1000

Attached Files: מידות הגליון בס"מ:

vlkl Dec 15, 2015 - 12:03pm
C:\work\matash\blnuy\blnuy-6.dwg

שם הקובץ:	blnuy-6-plotplt
שם קובץ חשב:	z:\karmiel\matash\blnuy\blnuy-6.dwg
מתן ע':	רקן
תאריך:	14.12.2015