

2000 344023-6

הרחבת תחנת הגז  
עמק הירדן

**נספח בינוי**

קני"מ: 1250

מחזור: צפון

מרחב תכנון מקומי: עמק המעיינות

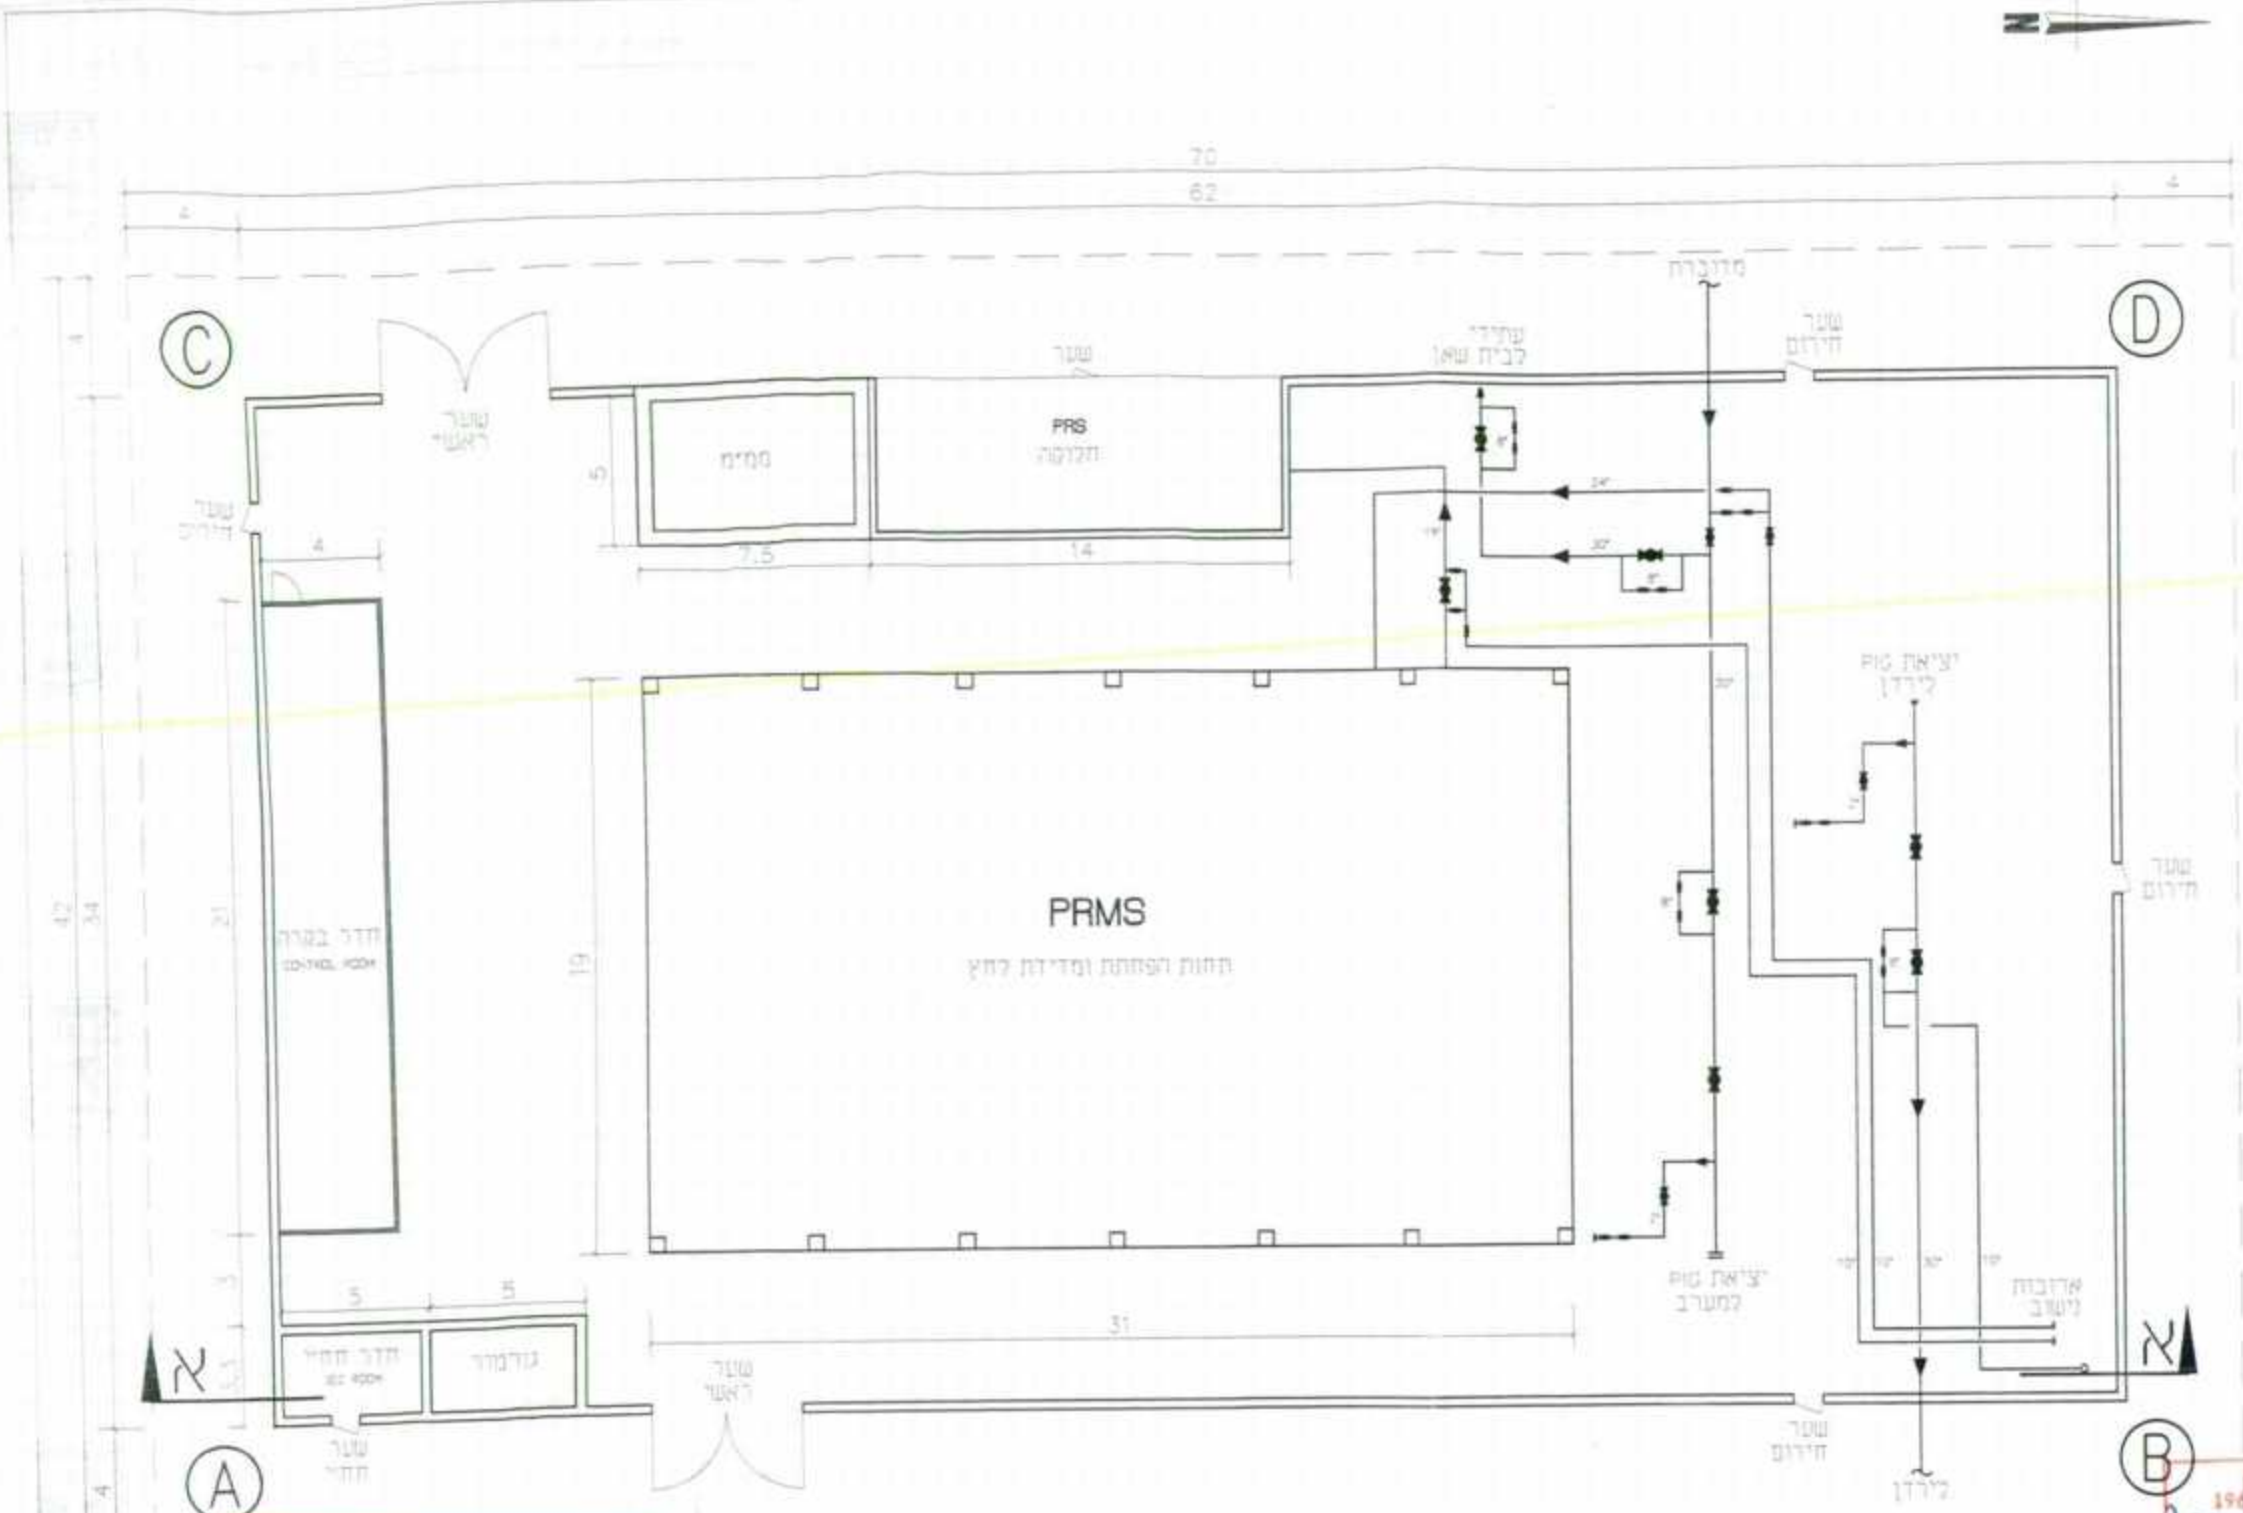
שטח התוכנית: 2.94 דונם

חותמות מוסד התכנון:



202-280338

זינתל התכנון - מחוז צפון  
חוק התכנון והבנייה, תשכ"ח - 1968  
אישור תכנית מס' 202-280338  
תאריך: 25.11.16  
הורדה המרחבית לתכנון ולבניה החליטה  
כיוון: לאשר את התכנית  
 התכנית לא מבטלת תכנית אישור של  
 התכנית נקבעה טענה אישור של  
מנהל מוסד התכנון יזיר הגדה המחוזית

מניח התכנית יוזם התכנית	רשות הגז הטבעי אספי כנה
בעלי עניין כקרקע	רשות מורטני ישראל
עורך התכנית	שני דינמס-ברק אספי כנה



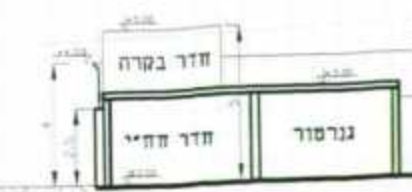עמק ונחל - ס.ס.  
עמק פולגא - ס.ס.  
ס.ס. אלוטא  
14-12-2015  
**קבלת**  
לוא גוטס לואטא קטאמ



חתך א-א