


חתך א-א // 1:1250

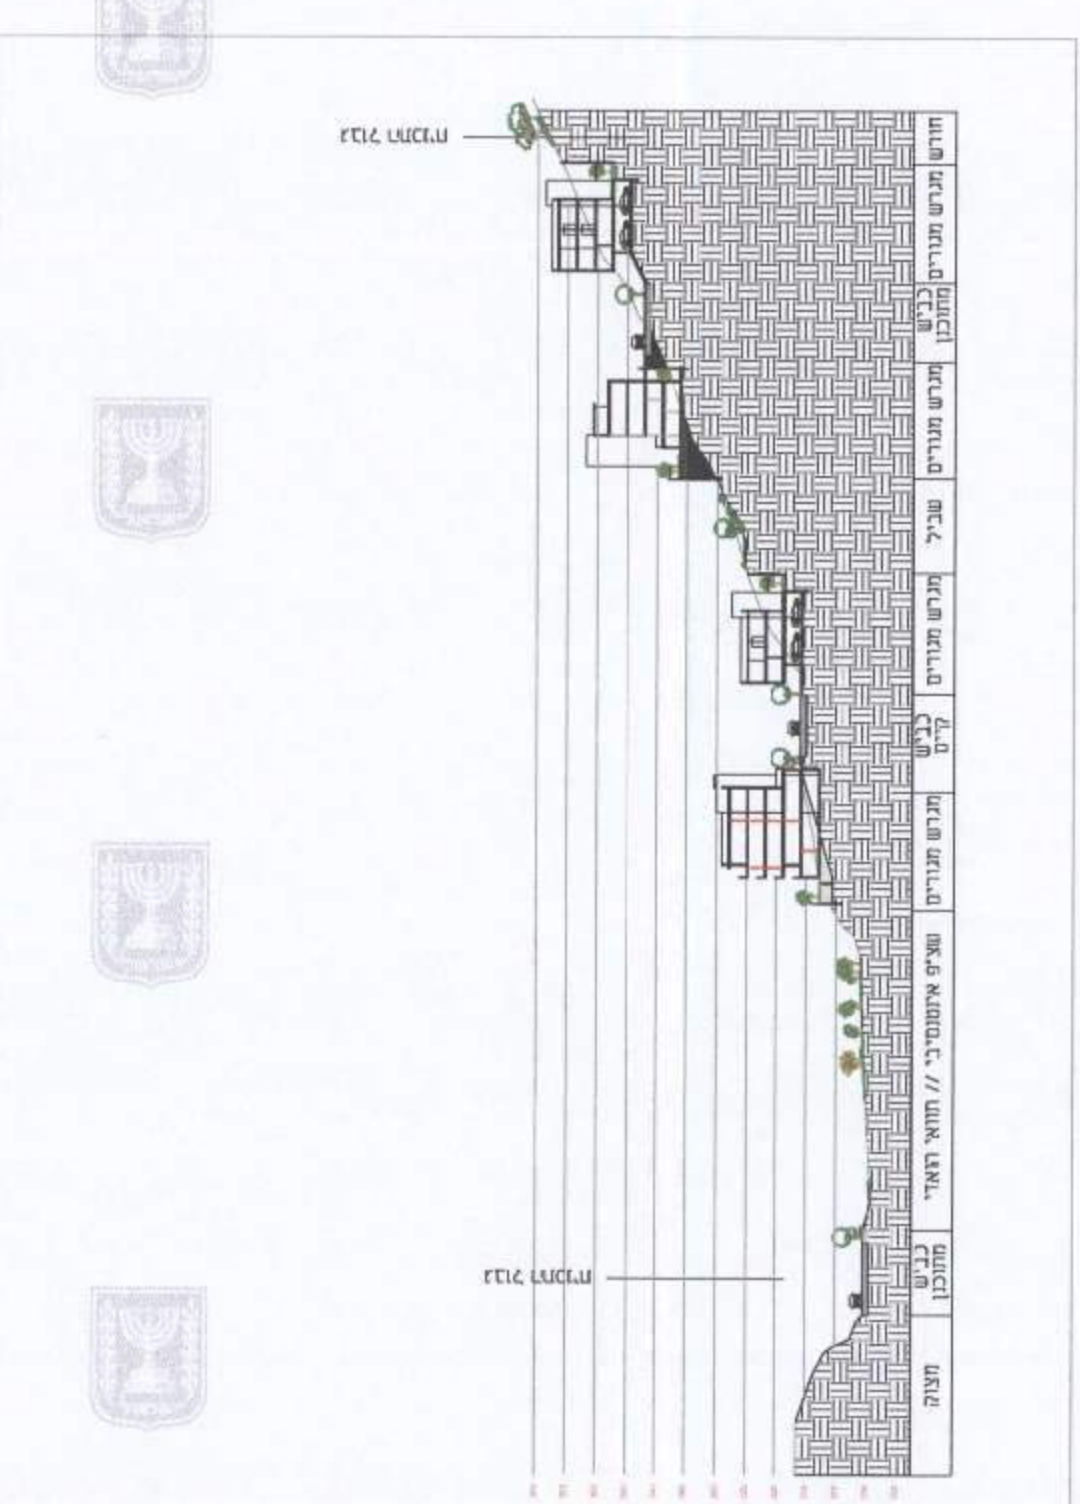

חתך ב-ב // 1:1250



תכנית בנייני // 1:1250

נספח לתכנית

מס' 251-0252221

מינהל התכנון
הועדה המוטיבית - חימו צפון
29-12-2006
נתקבל

21940/ג
שכונה בין בוטינה לנוג'דאט

נספח בניין

מינהל התכנון - מחוז צפון
תק"מ תכנון ומבנה - מ"מ: 1995
אישור ופיקוח מס' 251-0252221-20
הועדה המוטיבית פיקוח ולכנוף החליטה
ביום 20.12.06 לאשר את תוכנית
האבטות נוספת לפי העקרונות
מנהל מינהל התכנון יו"ר הועדה המוטיבית

251-0252221-1
הורחב על אישור הו"ת מס'
פורסמה בליקט רבני סוסים מס'
מס'

מחוז: צפון
מרחב תכנון מקומי: גליל מזרחי
רשות מקומית: בוטינה נוג'דאט
קנה מידה: 1:1250

- מקרא
- 060 מספר תא שטח
- קו בניין
- גבול תכנית
- סימון כבישים

רונאל אדריכלים
שביל המדק 6 תל אביב
ronela@netvision.net.il
פקס 037280597 טל 035248806