



מתחם 1 1:500



מתחם 2 1:500

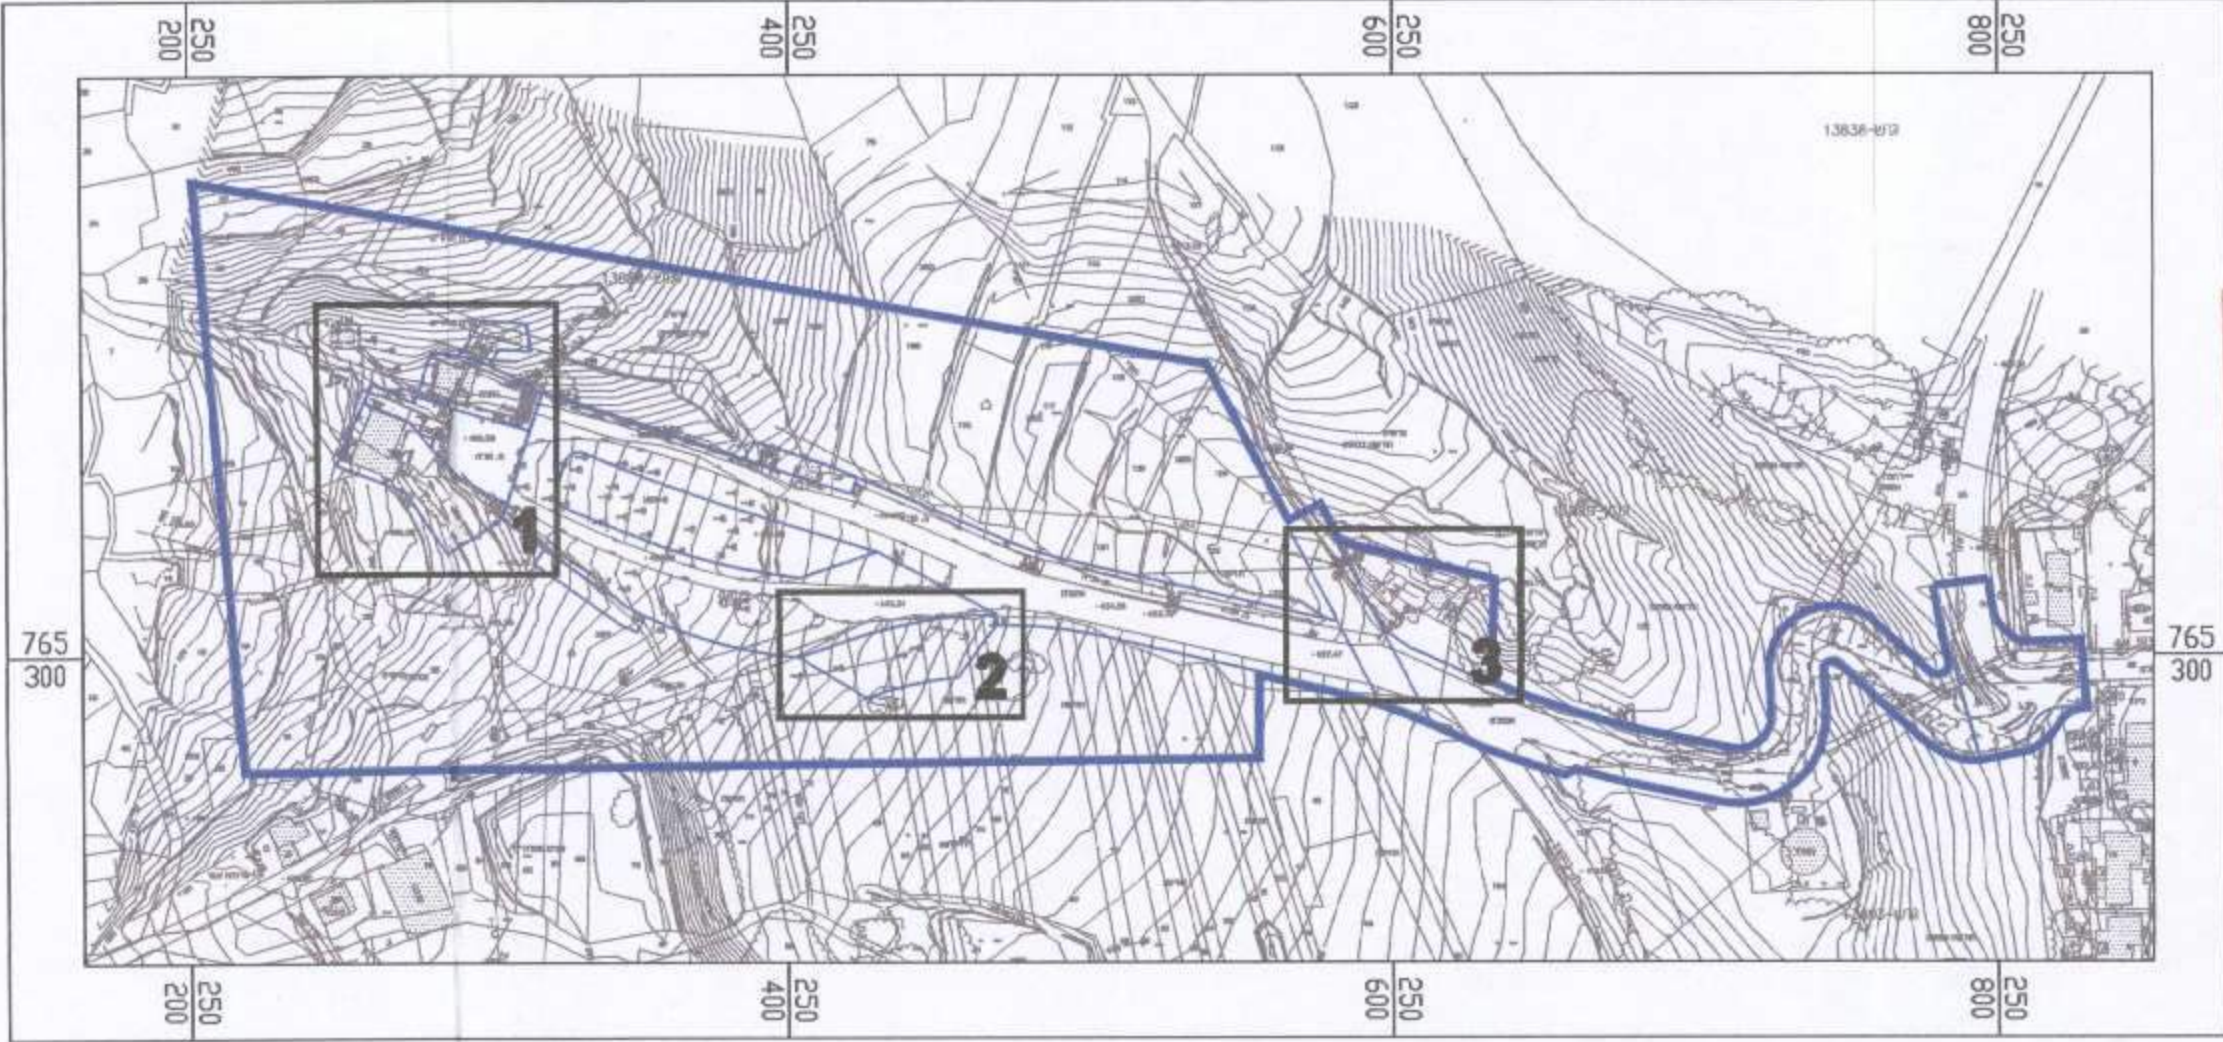

מתחם 3 1:500

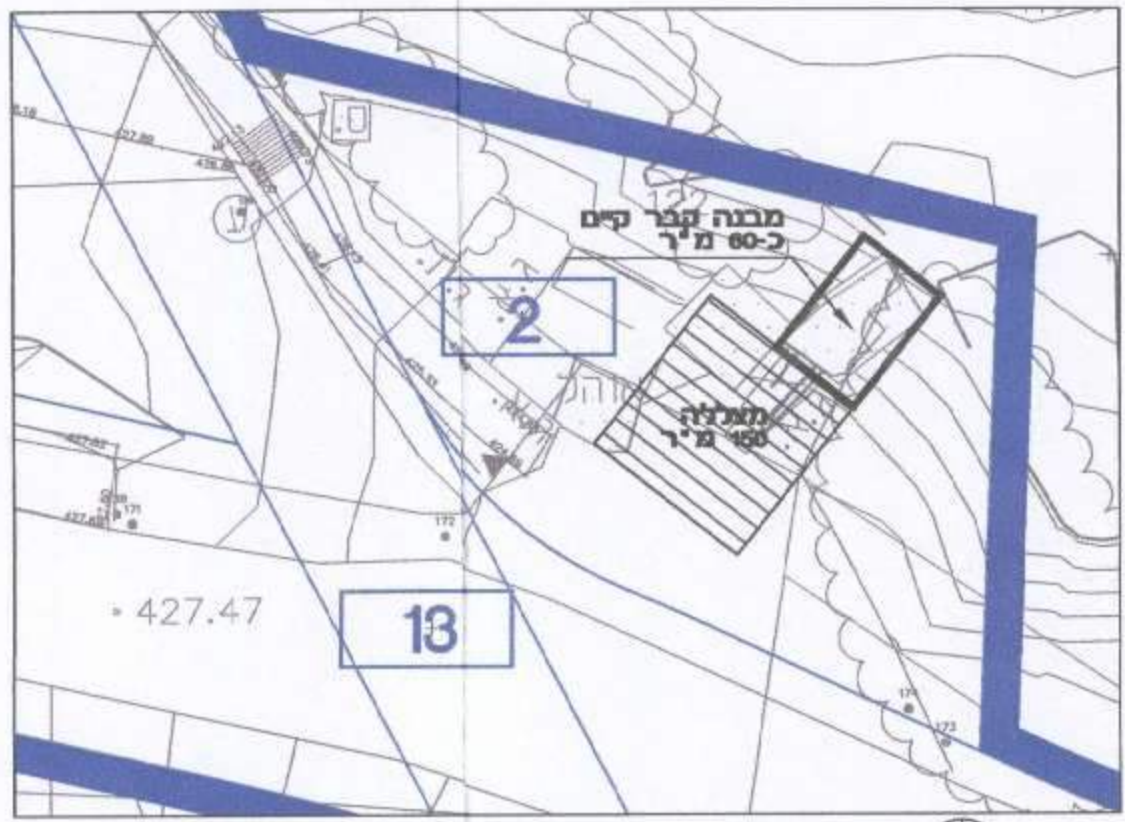

תכנית 1:2500

מס' תא שטח	סה"כ שטח בניה	מצלית שטח
1A	-	80
1B	10	300
1C	740	320
1D	70	-
2	60	150
3	500	-
סה"כ	1380	850

הודעה על אישור תכנית מס' 19516 פורסמה בילקום הפרסום ביום מס' מיום

מינהל התכנון
הועדה המחוזית לתכנון ולבניה
ת"א
19-08-2016
נתקבל
23/8/15

מינהל התכנון - מחוז צפון
חוק התכנון והבניה, תשי"ח, 1965
אישור תכנית מס' 19516
הועדה המחוזית לתכנון ולבניה ת"א
ביום 19/8/16 לאשר את התכנית
התכנית לא נקבעה טענה אישור שר
התכנית נקבעה לטובת אישור שר
מנהל מינהל התכנון יו"ר הועדה המחוזית

מס' הדירה	תאריך	מחוז העדכון
1	01/07/15	מתחת הגיליון
2	23/08/15	עדכון מתחם 1

ממש התכנית: מ.מ. חצור הגלילית

תכנית מס' ג/19516 אתר חוני המעגל

הדגמת בניו

דסמונד קפלן
אדריכלים - תכנון, ניהול ופיסוק

ד.נ. משגב 20180 סניף 04-9800554
דואר אלקטרוני office@desmondkaplan.com

שרטוט: מריה נכדס: ד.פ. אשרי: ד.פ.

גיליון: 1
סכא: hn-mgl-nispah.dwg
בנה מידה: 1:500; 1:2500