תכנית קומה-ב קנ"מ 1:100
תכנית קומה-ג קנ"מ 1:100

תכנית קומה-א קנ"מ 1:100

תכנית קומה קרקע קנ"מ 1:100

תכנית קומת מרתף (עמודים) קנ"מ 1:100

משטחים לא מקורים	סה"כ הבניין %	סה"כ הבניין מ"ר	חלקי שירות (מ"ר) סה"כ % משטח המגרש	סה"כ מ"ר	בנייה קיימת	אחר מעלית	קומת מרתף	מעברים לכלל הציבור	קומת עמודים מפולשת	מבואות וחדרי מדרגות	מבואה	אחסנה	מתקנים ומערכות טכניות	ממ"ד ממ"מ	הקומה והמפלס בבנין	סה"כ % משטח המגרש	השימושים העקריים (מ"ר) סה"כ מ"ר	שטח קיים	3 * מגורים בניין 2 צפוני	מגורים בניין 1	2 * עסקים משרדים	עסקים מסחר	1 *קומת עמודים שימוש	קוד
	29.82	701	23.39	550.0					487	19 19		25			-3.00	6.42	151		151					
	31.65	744	2.93	69.0						19 19				31	±0.00	28.71	675		151			524		
	31.65	744	2.93	69.0						19 19				31	+4.00	28.71	675		151		524			
	31.65	744	2.93	69.0						19 19				31	+7.00	28.71	675		151	262*2				
	25.22	593	2.93	69.0						19 19				31	+10.00	22.29	524			262*2				
	149.97	3526	35.13	826					487	190		25		124	סה"כ	114.84	2700		604	1048	524	524		

חתך א-א קנ"מ 1:100

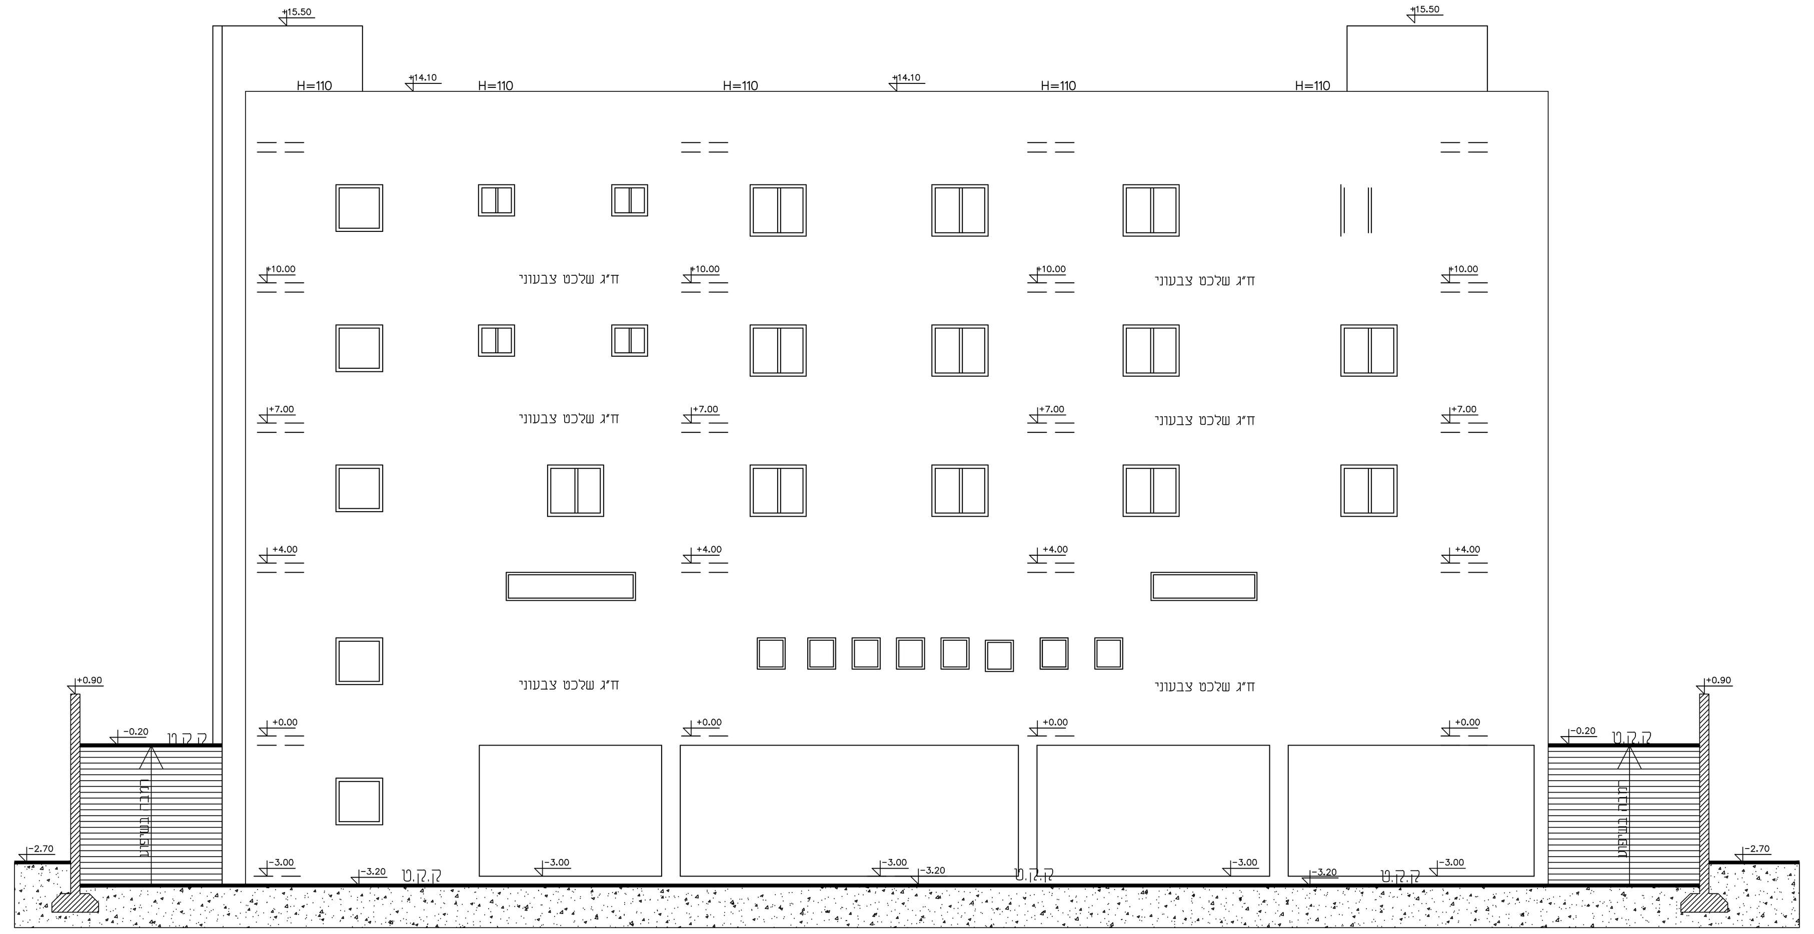

חזית דרומית קנ"מ 1:100

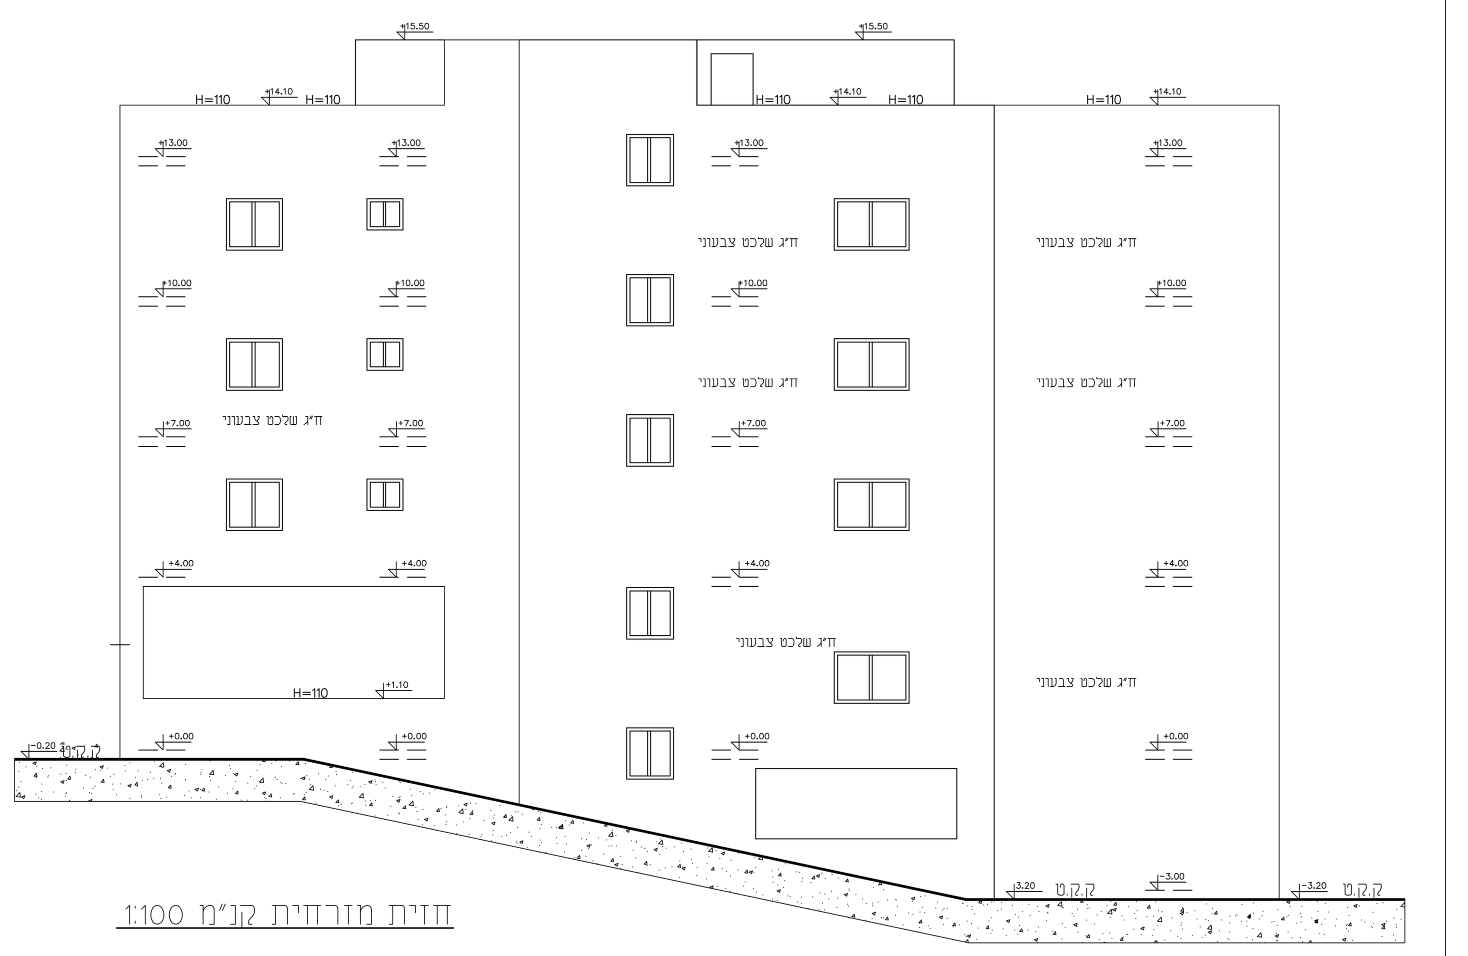

חזית מזרחית קנ"מ 1:100

אבו יונס מוניר בע"מ
ABED-A LMOATY
عبد المعطي ابويونس
مهندس بناء - سخنين ٣٠٨١٠
Abu younis Abed AlMoaty
Eng. - sakhnin
code 30810
P.O.B. 2656
אבו יונס עבד אלמועטי
מהנדס בניין - סכנין
מיקוד 30810
ת.ד. 2656
Mobile נייד
052-2965025
04-6746039
E-mail: abed.eng@gmail.com

היוזם: חלאילה גאדי

המקום: סכנין (19281)
מגרש: 200/2

שם התכנית: **נספח בינוי**

תאריך: 15.02.15

מספר התכנית: 1

שם קובץ: 19291

קנ"מ: 1:100

מספר התכנית משרדי: 1

אישור: עבד אלמועטי

תכנון: עבד אלמועטי

שרטט: עבד אלמועטי

שינויים:

תאריך	מספר	תיאור השינויים
15-02		

- (*) לאישור
- ( ) לעיון
- ( ) למכרז
- ( ) לביצוע

נספח בינוי קנ"מ 1:100

262-0298463