

קיבוץ כפר בלום
תשריט חלוקה

נספח לתכנית מפורטת מס. 253-245548

מחוז : הצפון
נפה : צפת
גוש : 13492 ; 13494
חלקה : 4 חק ; 5 חק
מגרש : 100, 101 לפי גע/מק/222
200

הוכן עבור: קיבוץ כפר בלום

טבלת שטחים
מצב מאושר

ייעוד השטח	לפי ת.ב.ע. מאושרת	מס. מגרש	סכ"כ שטח (מ"ר)
מבני מגורים	222/מס/200	100	72.329
מבני מגורים	222/מס/200	101	50.596
חשורה	775/ג	200	14.850
סכ"כ שטח ד.מ.			137.775


טבלת שטחים
מצב מוצע

ייעוד השטח	לפי ת.ב.ע. חדשה	מס. מגרש	סכ"כ שטח (מ"ר)
דרך	401		0.132
חשורה	800		2.405
חשורה	801		12.445
מבני מגורים	802		122.793
סכ"כ שטח ד.מ.			137.775

מקרא :

- קו חלוקה חדשה
- גבול מגרש מתבטל
- גבול ותכנית
- גבול חלקה
- גבול גוש


מצב מאושר

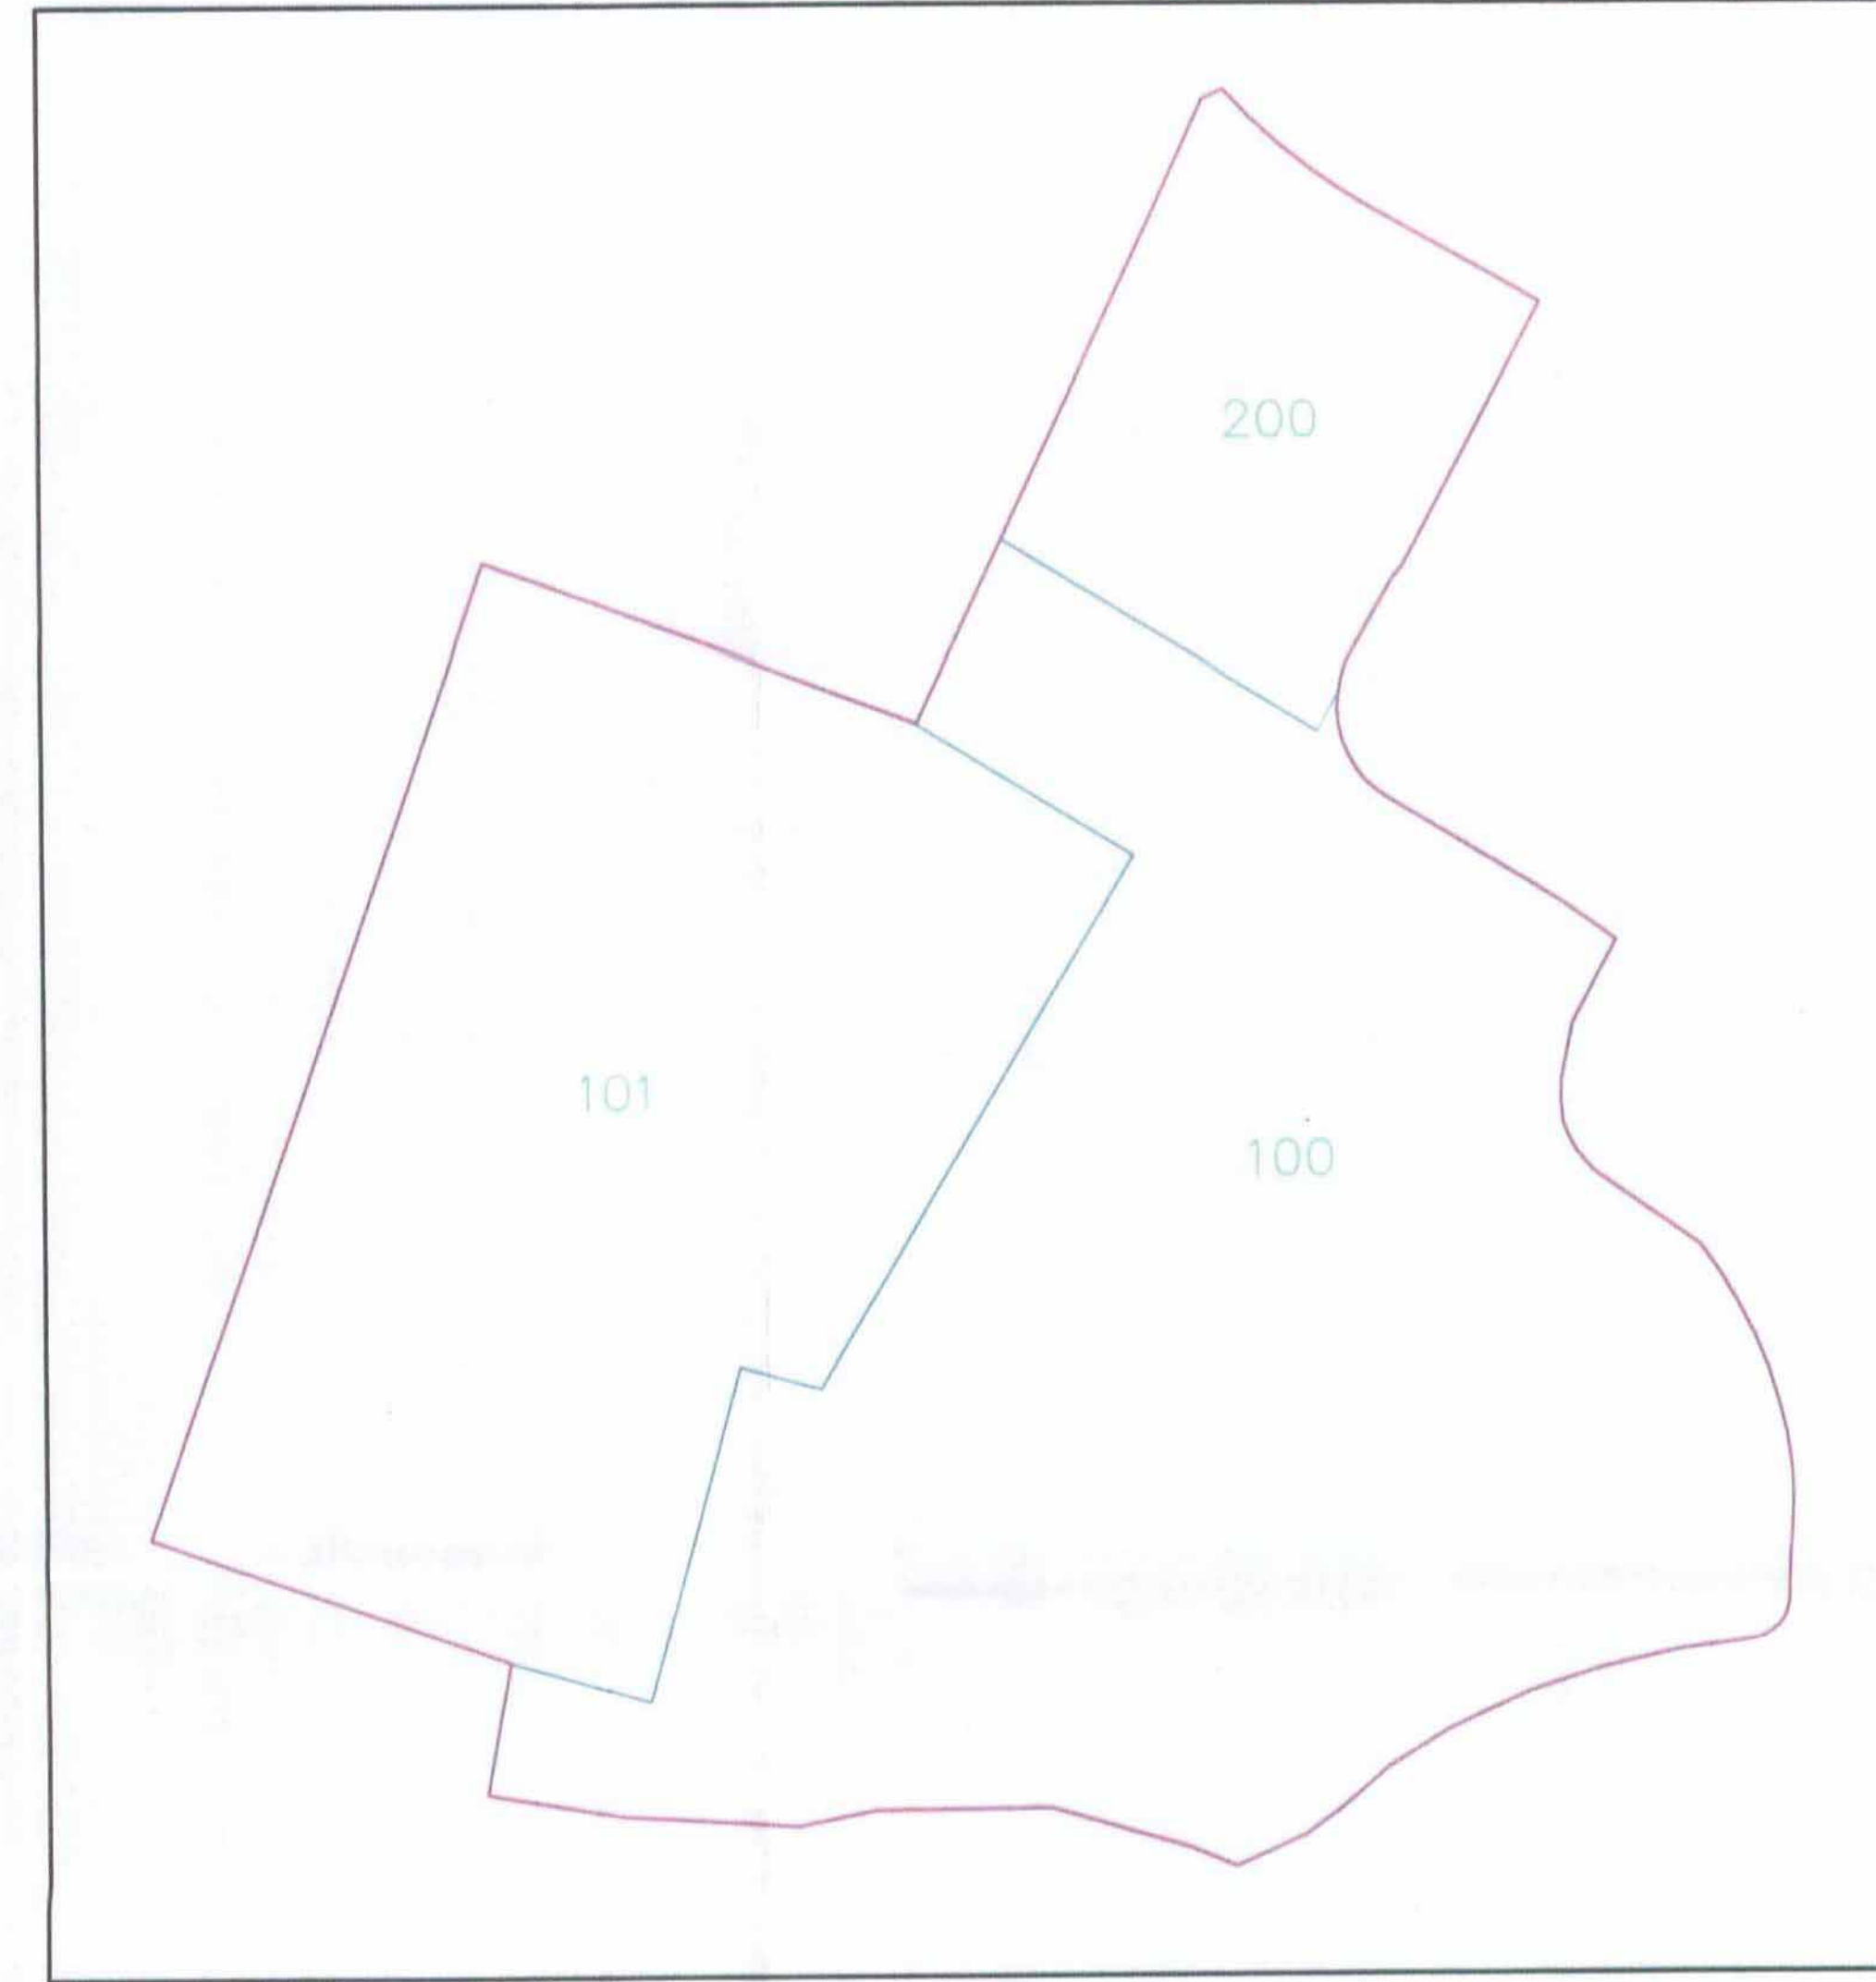


מצב מוצע



תרשים סביבה קנימ 1:5000
לפי תכנית מאושרת גע/מק/222

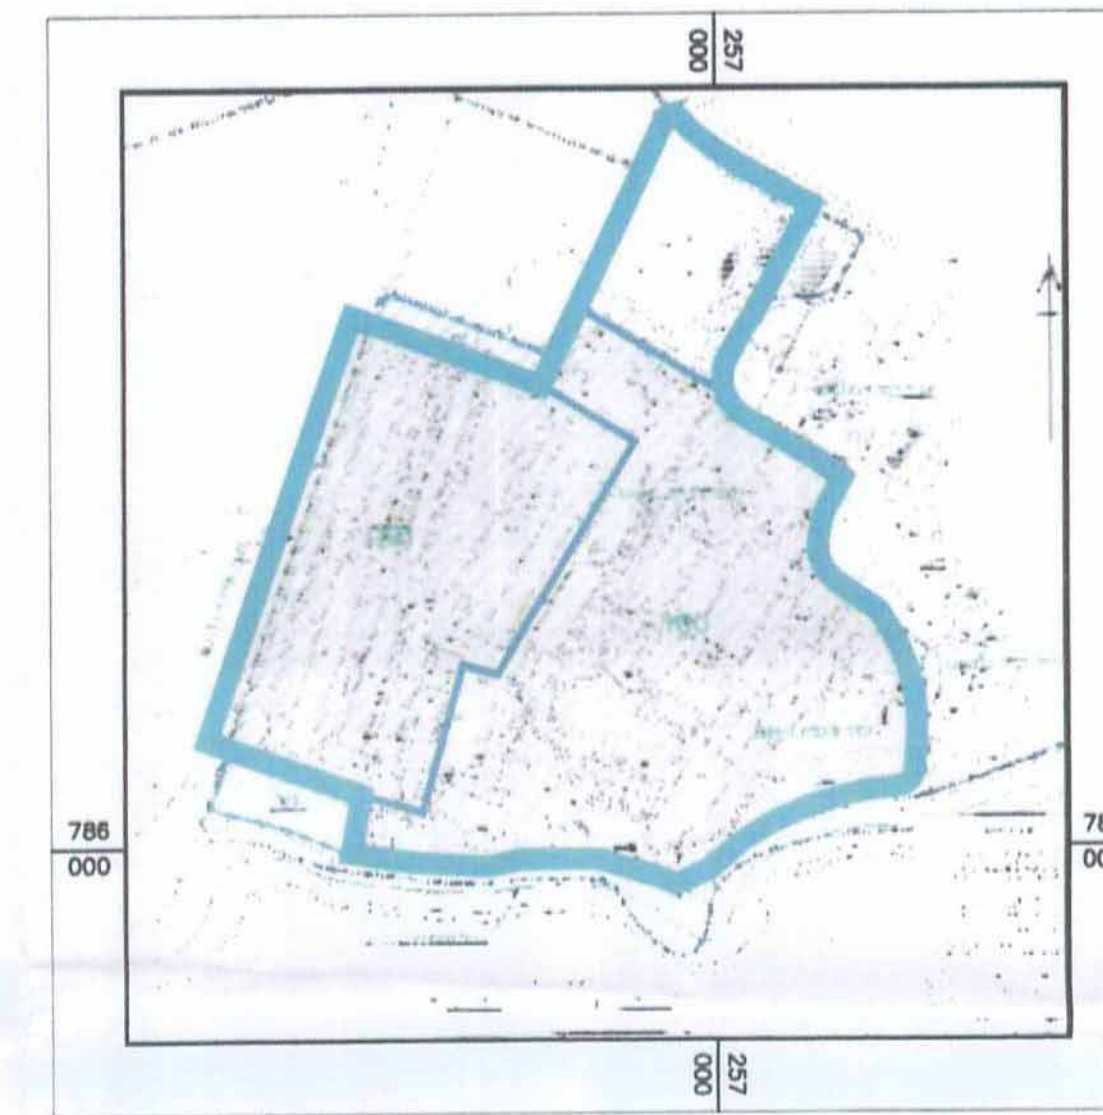

תרשים סביבה קנימ 1:5000
לפי תכנית מאושרת גע/מק/775

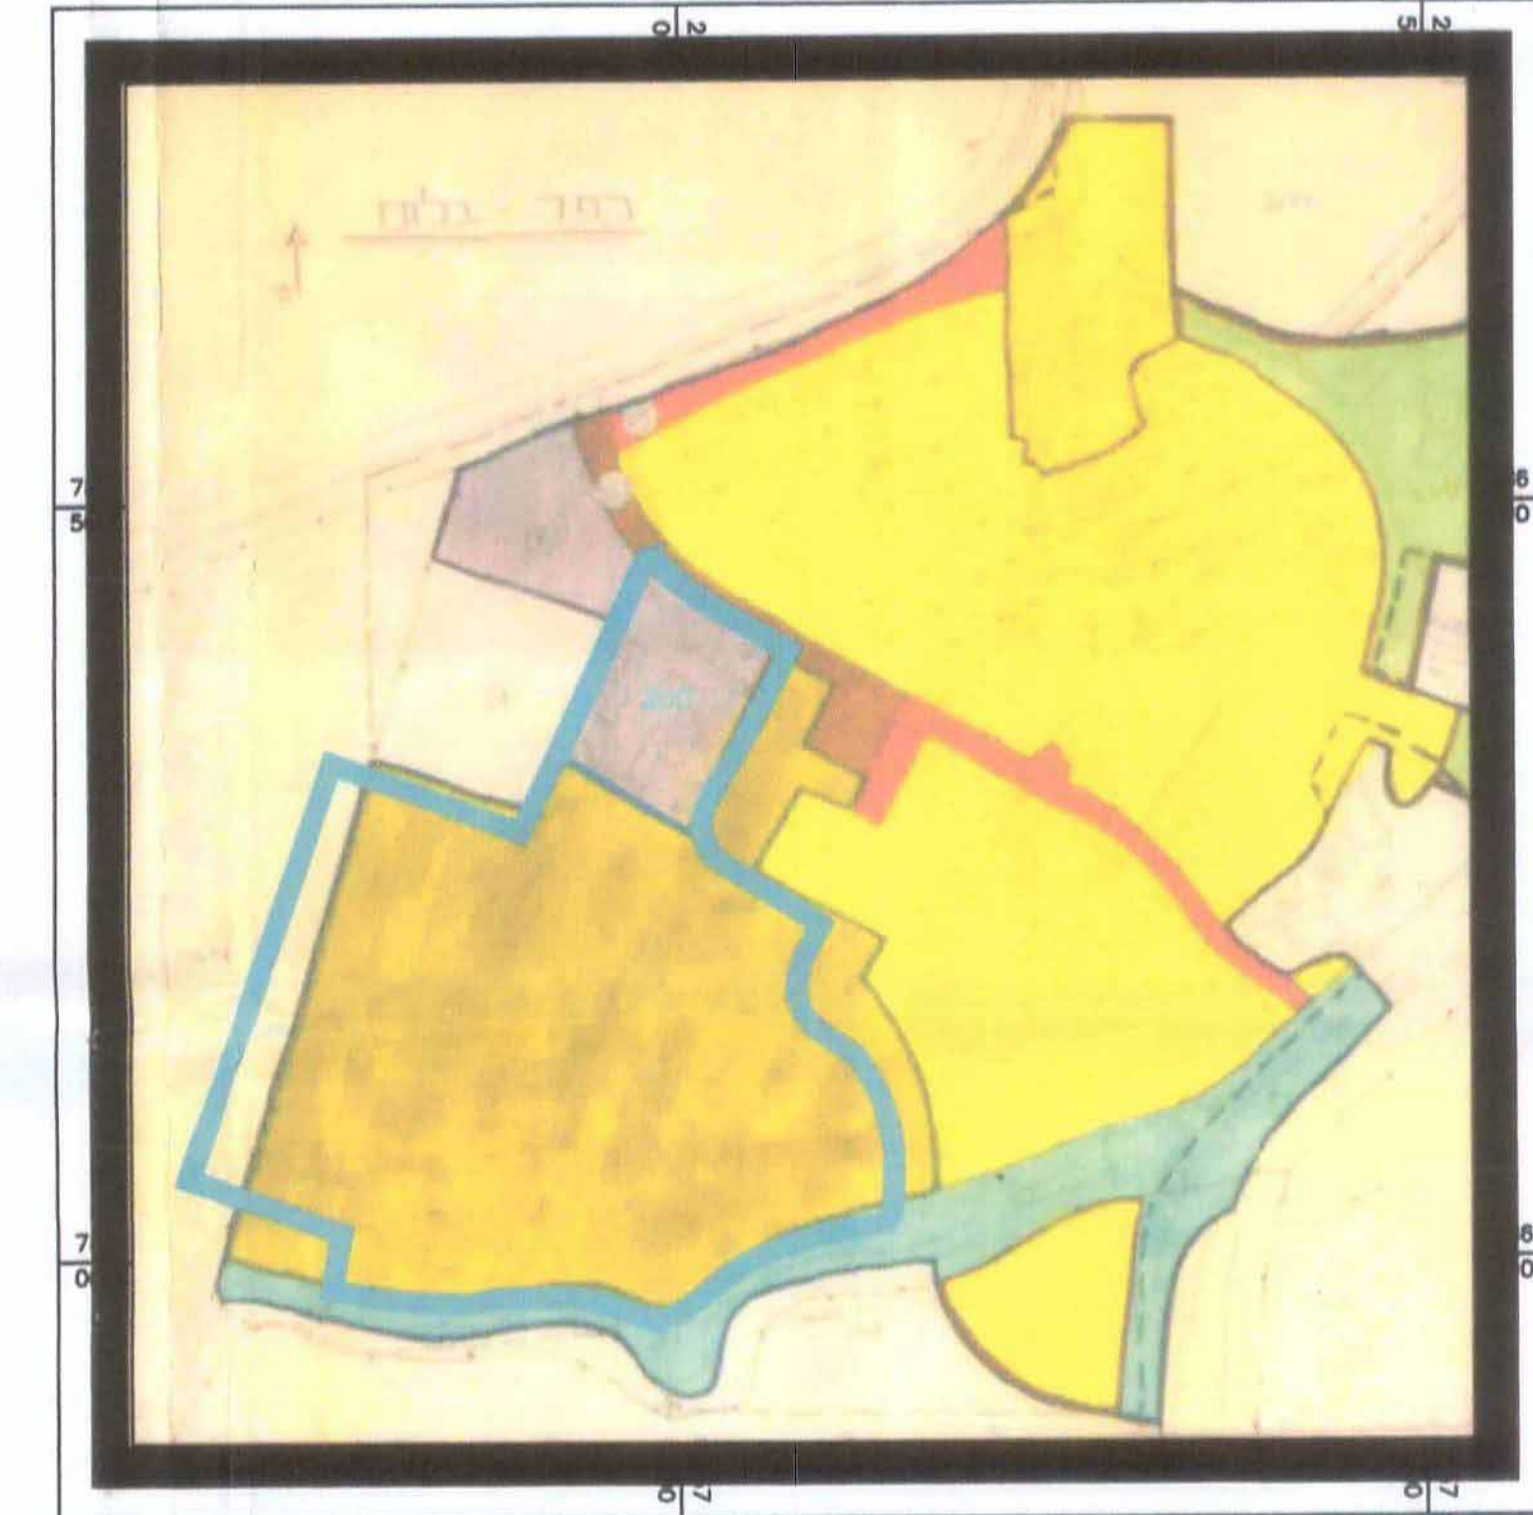

סבאג מהנדסים בע"מ
מדינת ישראל - תחומי תכנון ואדריכלות
ש"ר יחיד 93 ניחן שמונה חר. 255
ס"ר 04-6902818 ס"ר 04-6909444
Email: sabag@sabageng.co.il

סבאג ראובן מהנדס תכנון ומסד ר.מ. 772
סבאג מועדית מהנדס תכנון ומסד ר.מ. 1091

תאריך : 17/05/15
עריכת במשרד : 27/08/14
תאריך : 27/08/14

- הערות :
1- המפה הוכנה לשם נספח חלוקה לתכנית מפורטת.
2- המפה מבוססת על מפות גושים 13492, 13494.
3- המפה מעדשה כרש המדינה החדשה והגבולות הארצית לא צרכי רישום