


גליון 1 מתוך 1

תחולה	מנחה
תיאור	חתכים טיפוסיים
תאריך עריכת הנספח	15/06/2016
רשימת התרשימים	קנ"מ: 1:50
שם תרשים	-
שם תרשים	-
שם תרשים	-
שם תרשים	-


שמות וזחיתמות:

עורך הנספח	שם	טאמר זועבי
תאריך	תאריך	טאמר זועבי-תכנון וניהול
התימה	התימה	הדעה על אישור תכנית מס' 7522
		זכרון תכנון וניהול
		מיום 13/06/2016
		7522
		9/09


חתך טיפוסי בכביש 113
(חתך 303)
דרך משולבת

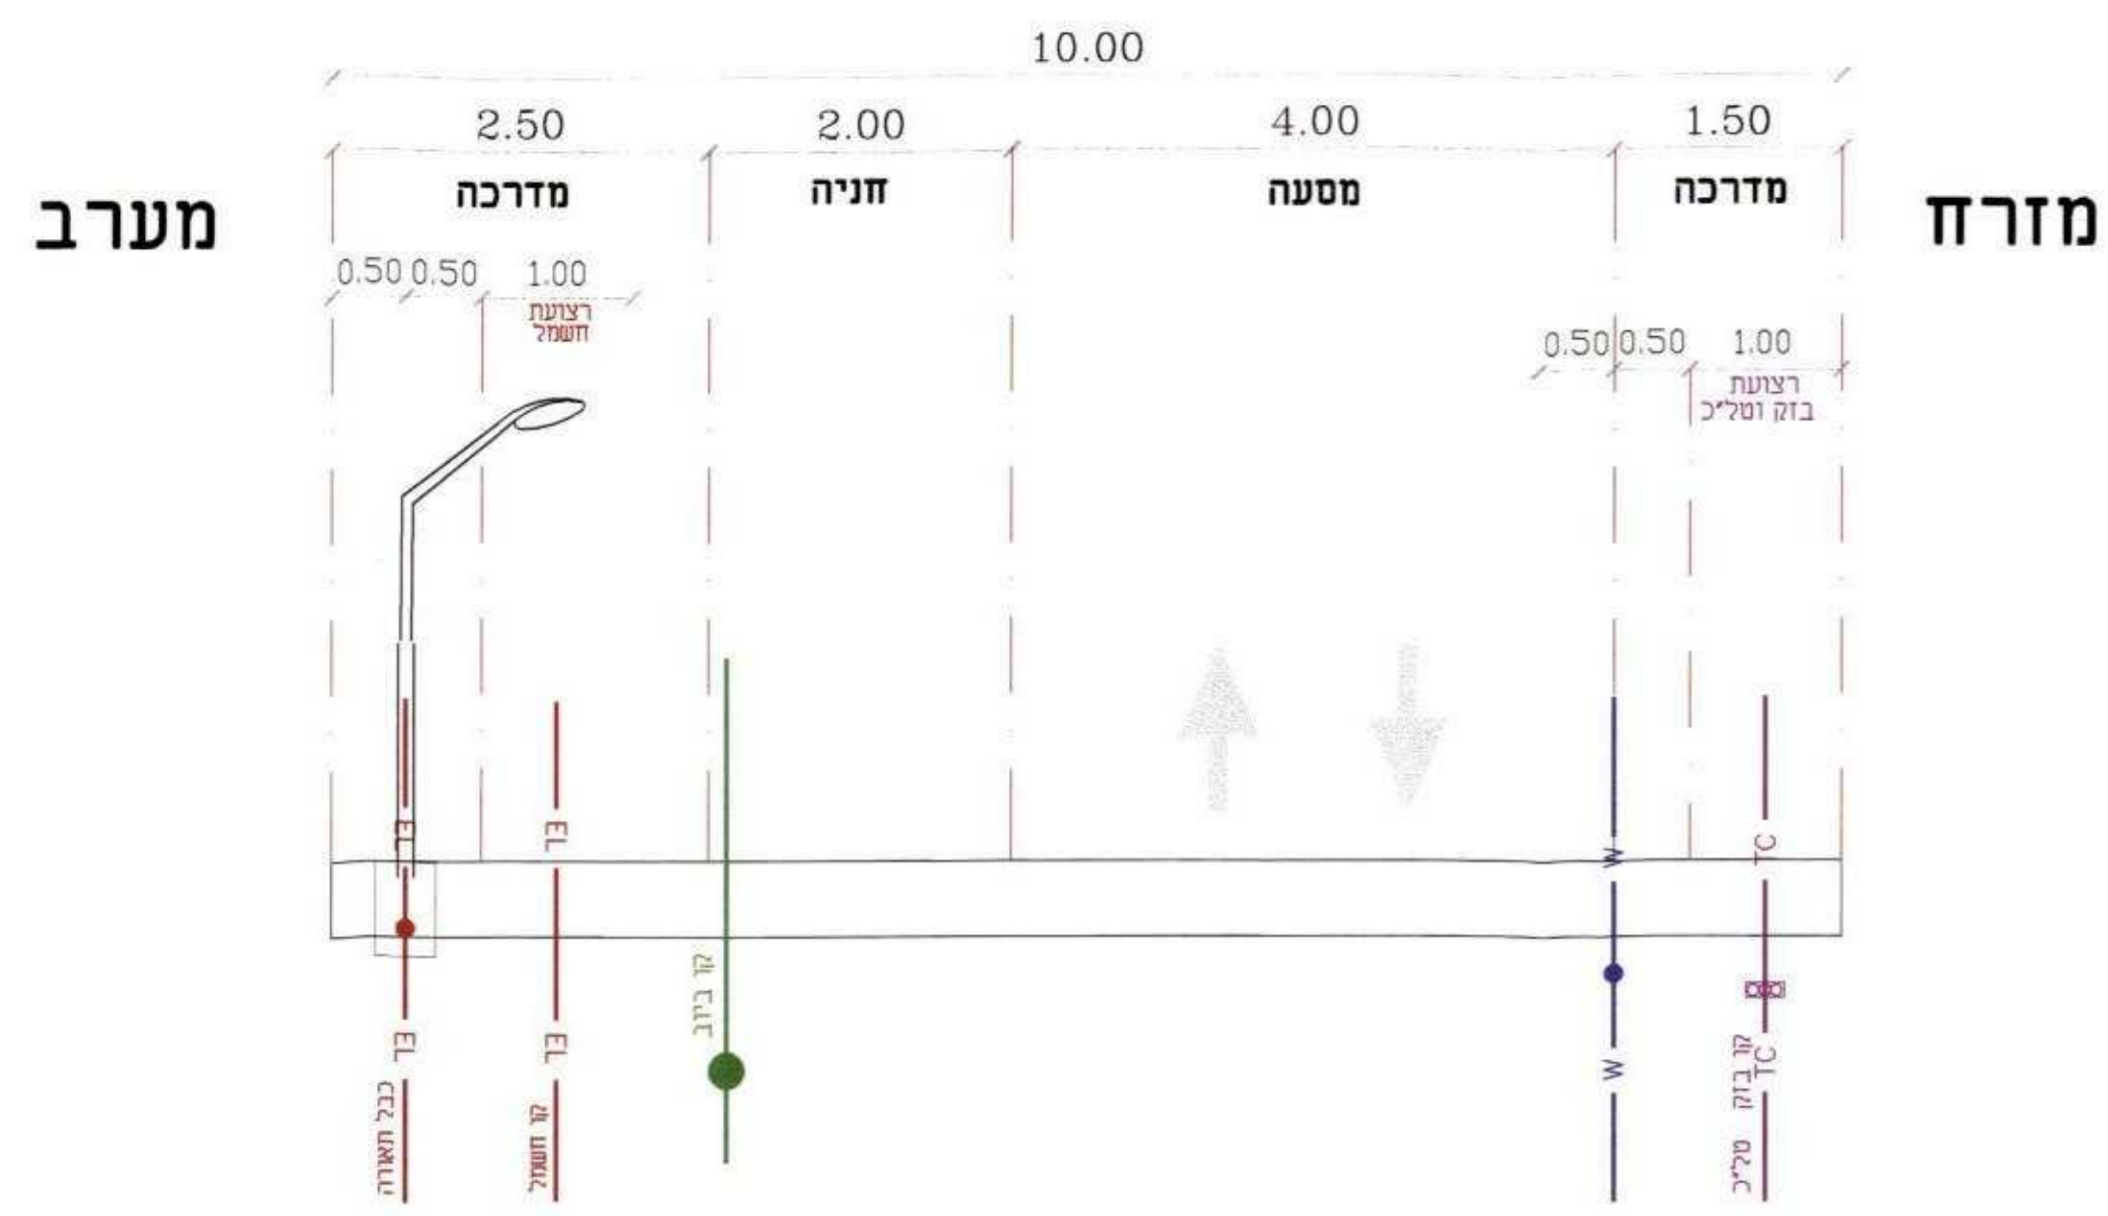


חתך טיפוסי בכביש 116
(חתך 605)
דרך משולבת

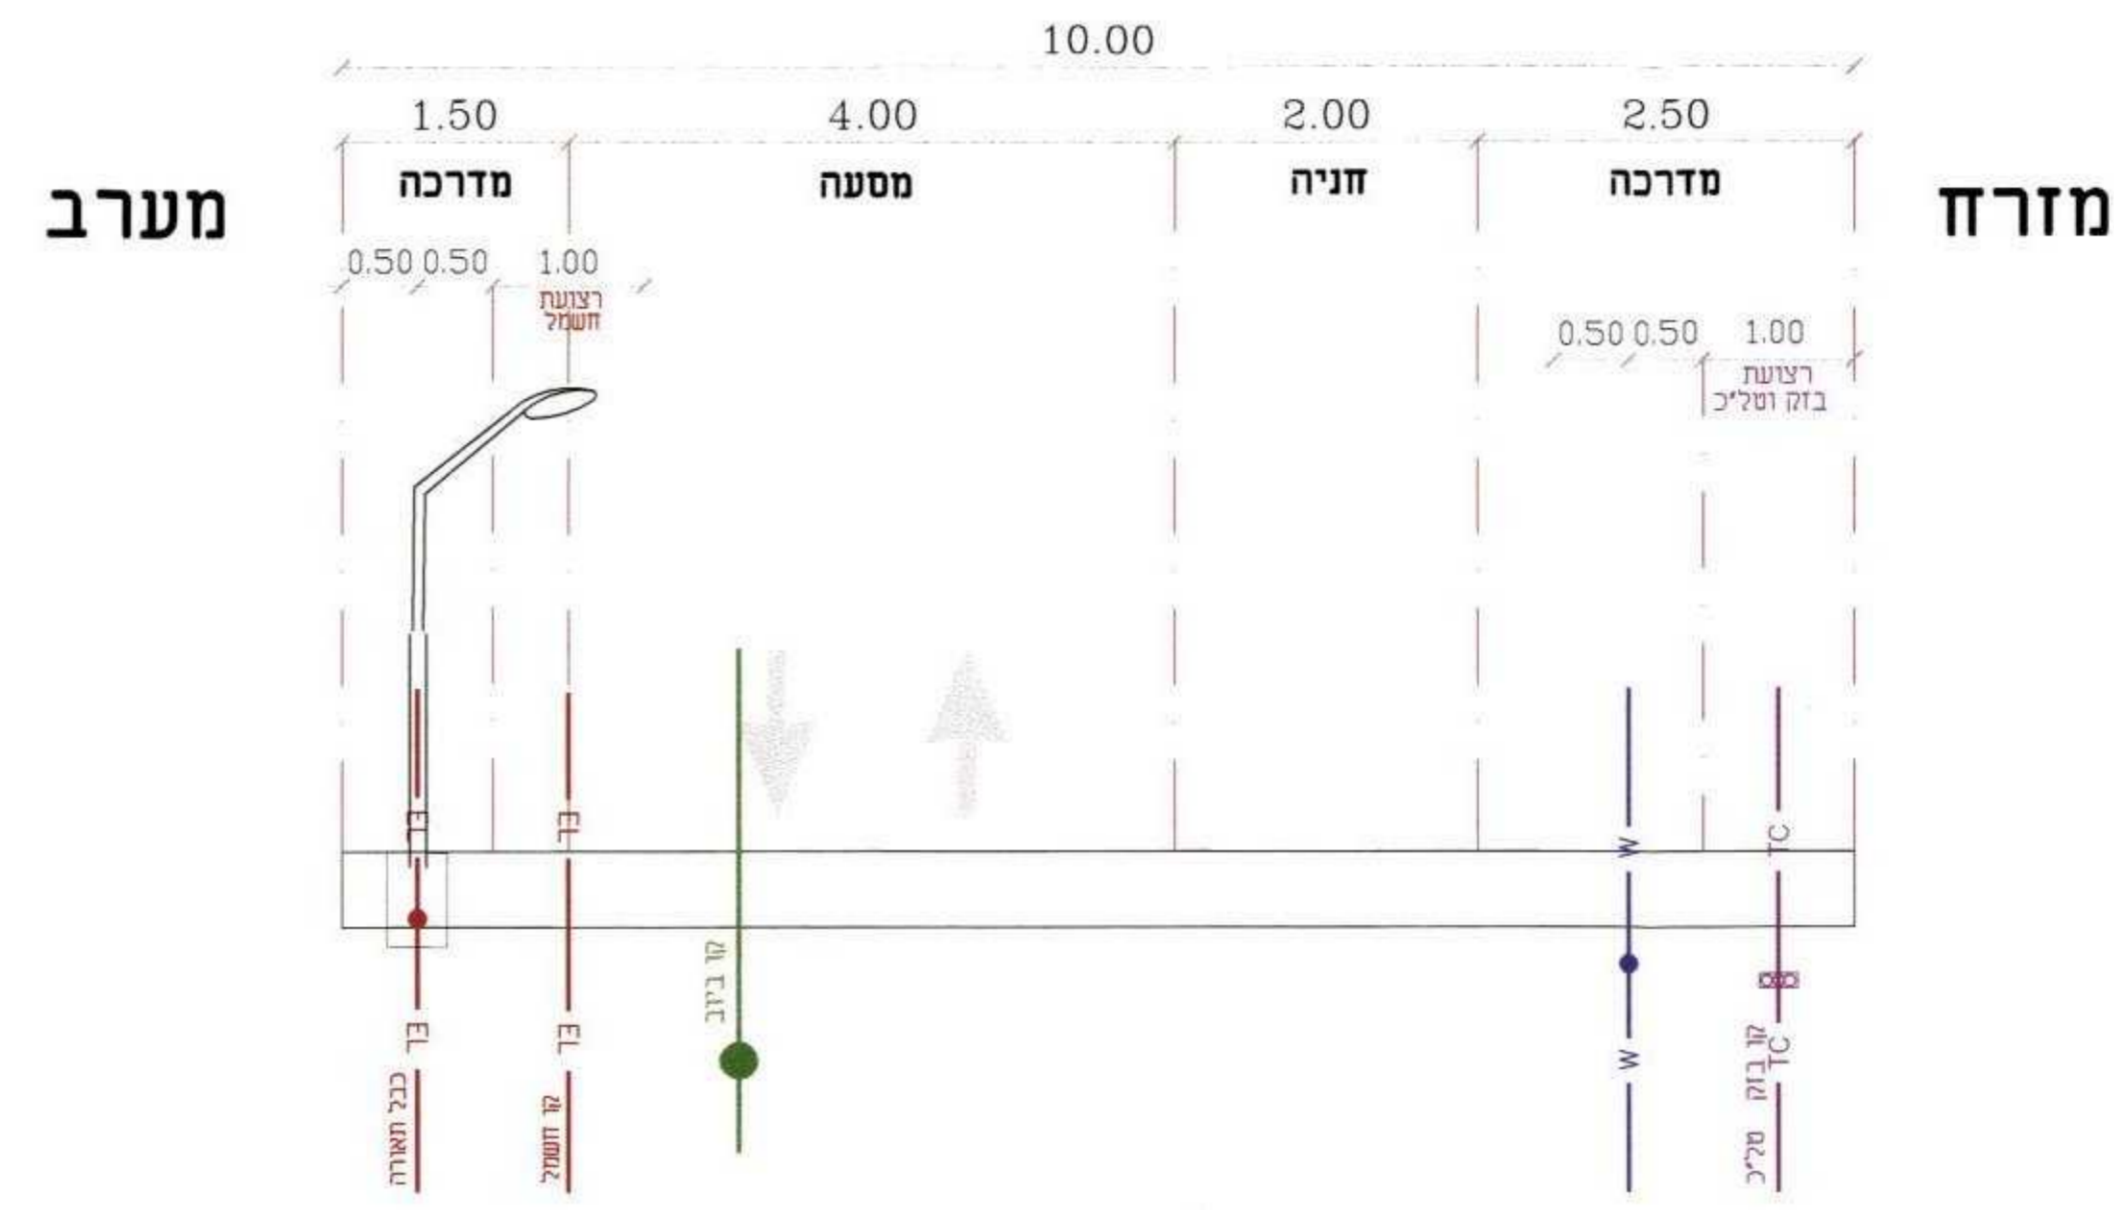


חתך טיפוסי בכביש 114
(חתך 405)
דרך משולבת

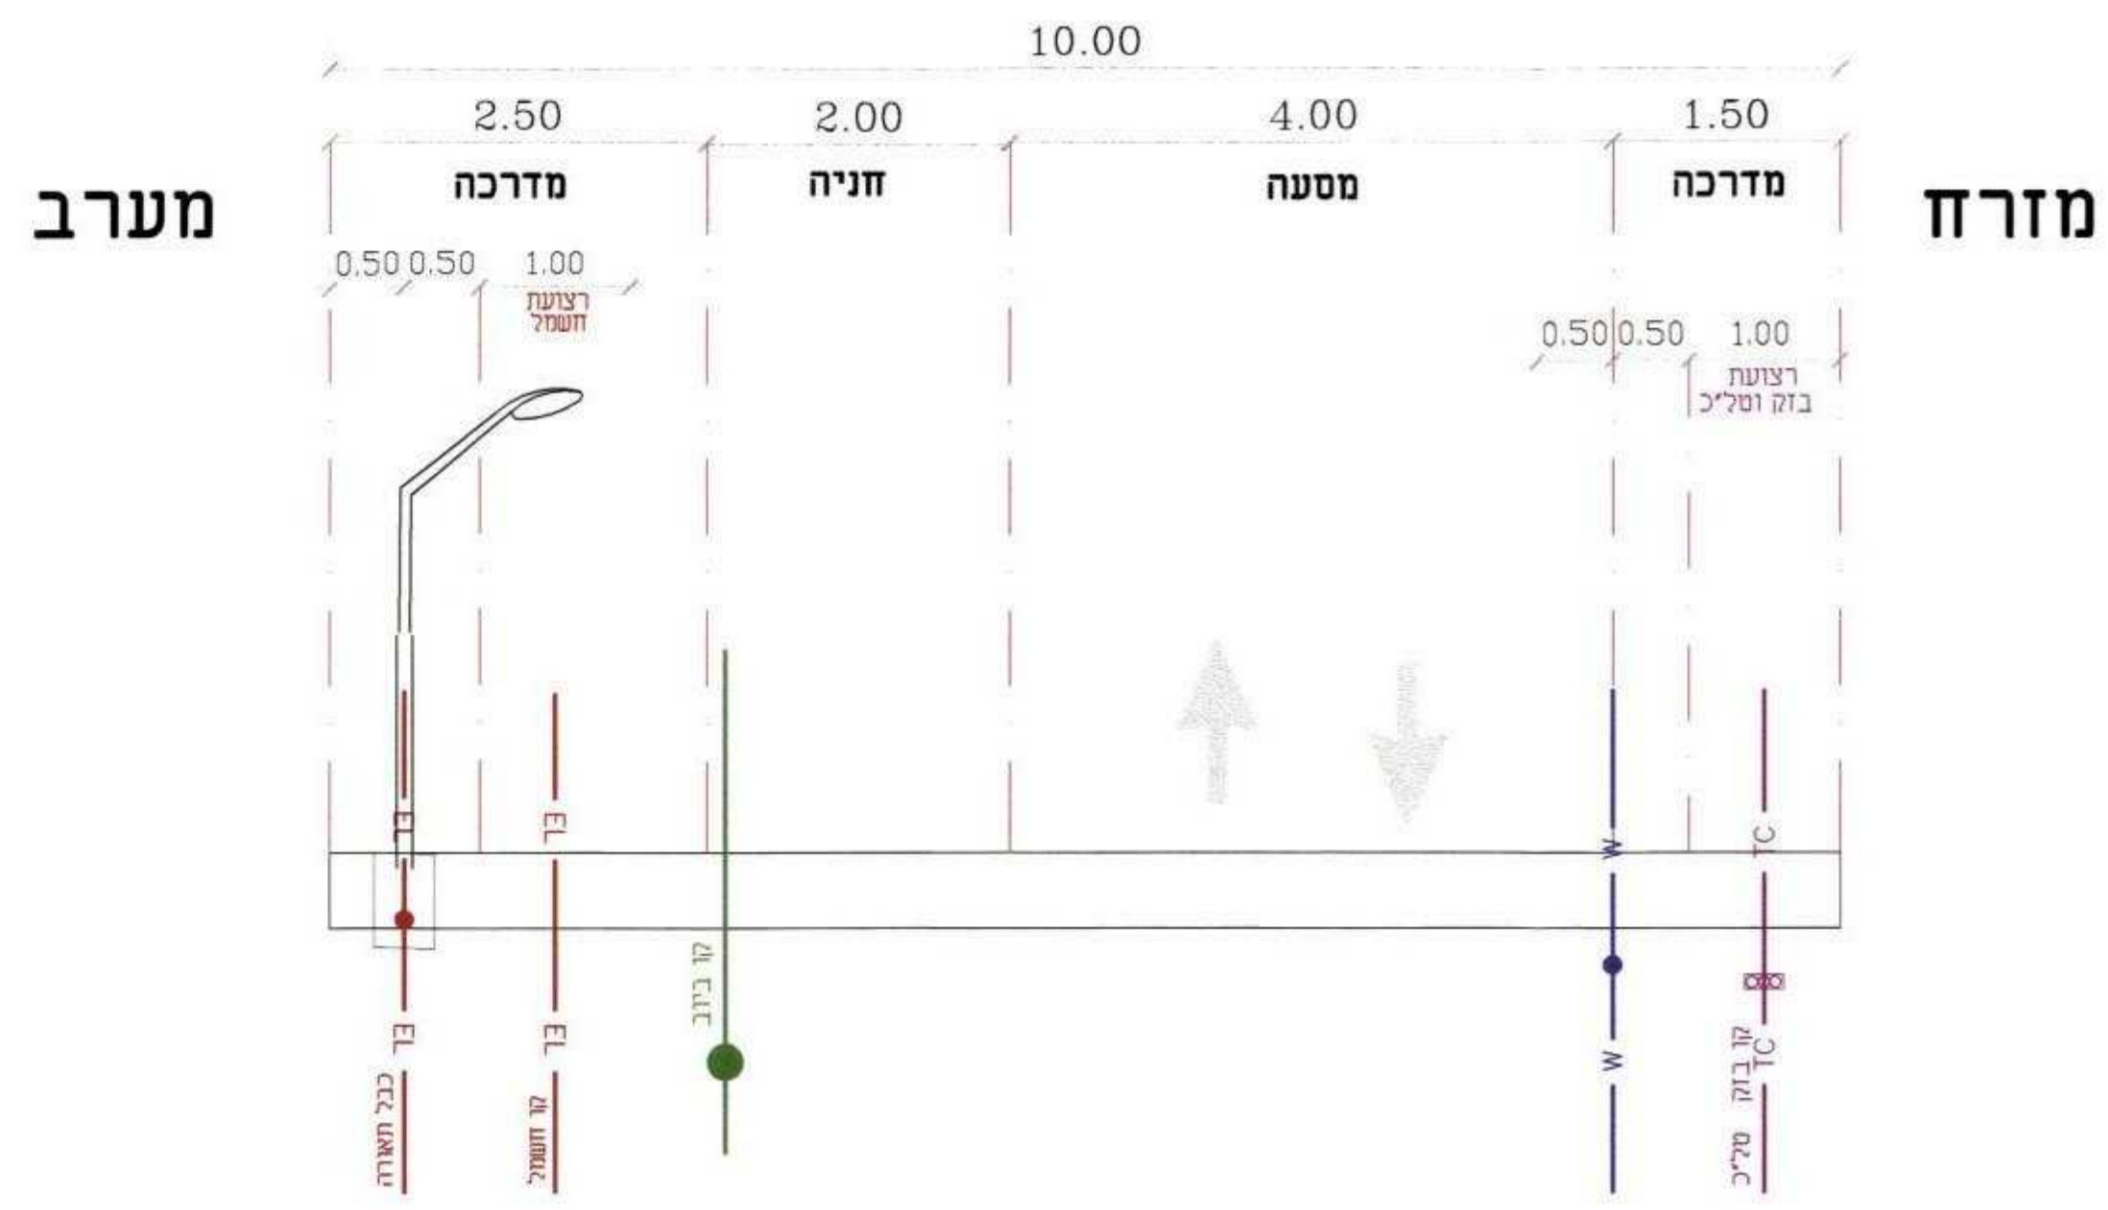


חתך טיפוסי בכביש 115
(חתך 502)
דרך משולבת

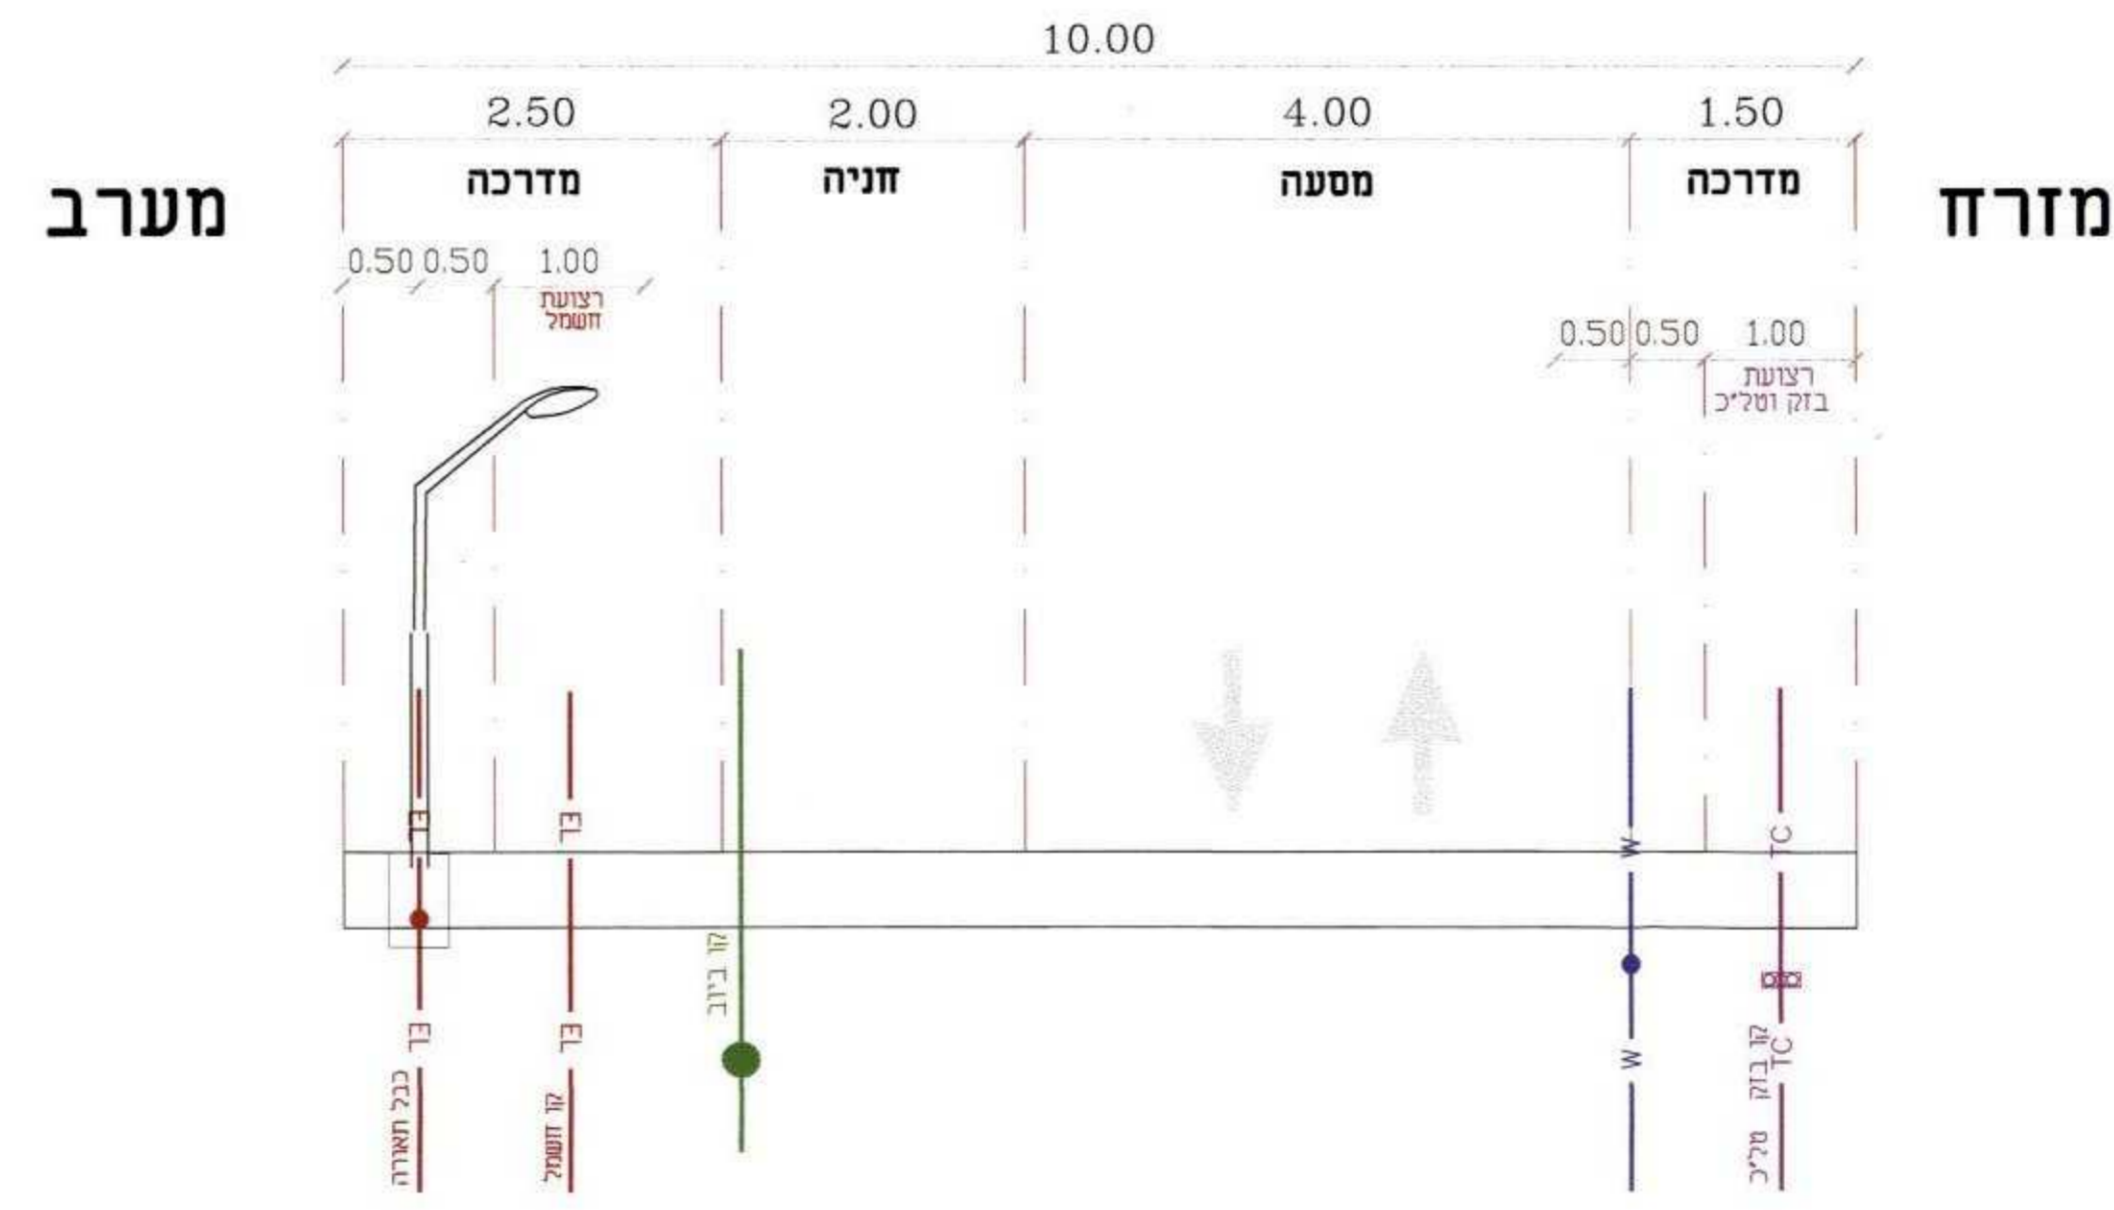

חתך טיפוסי בכביש 117
(חתך 704)

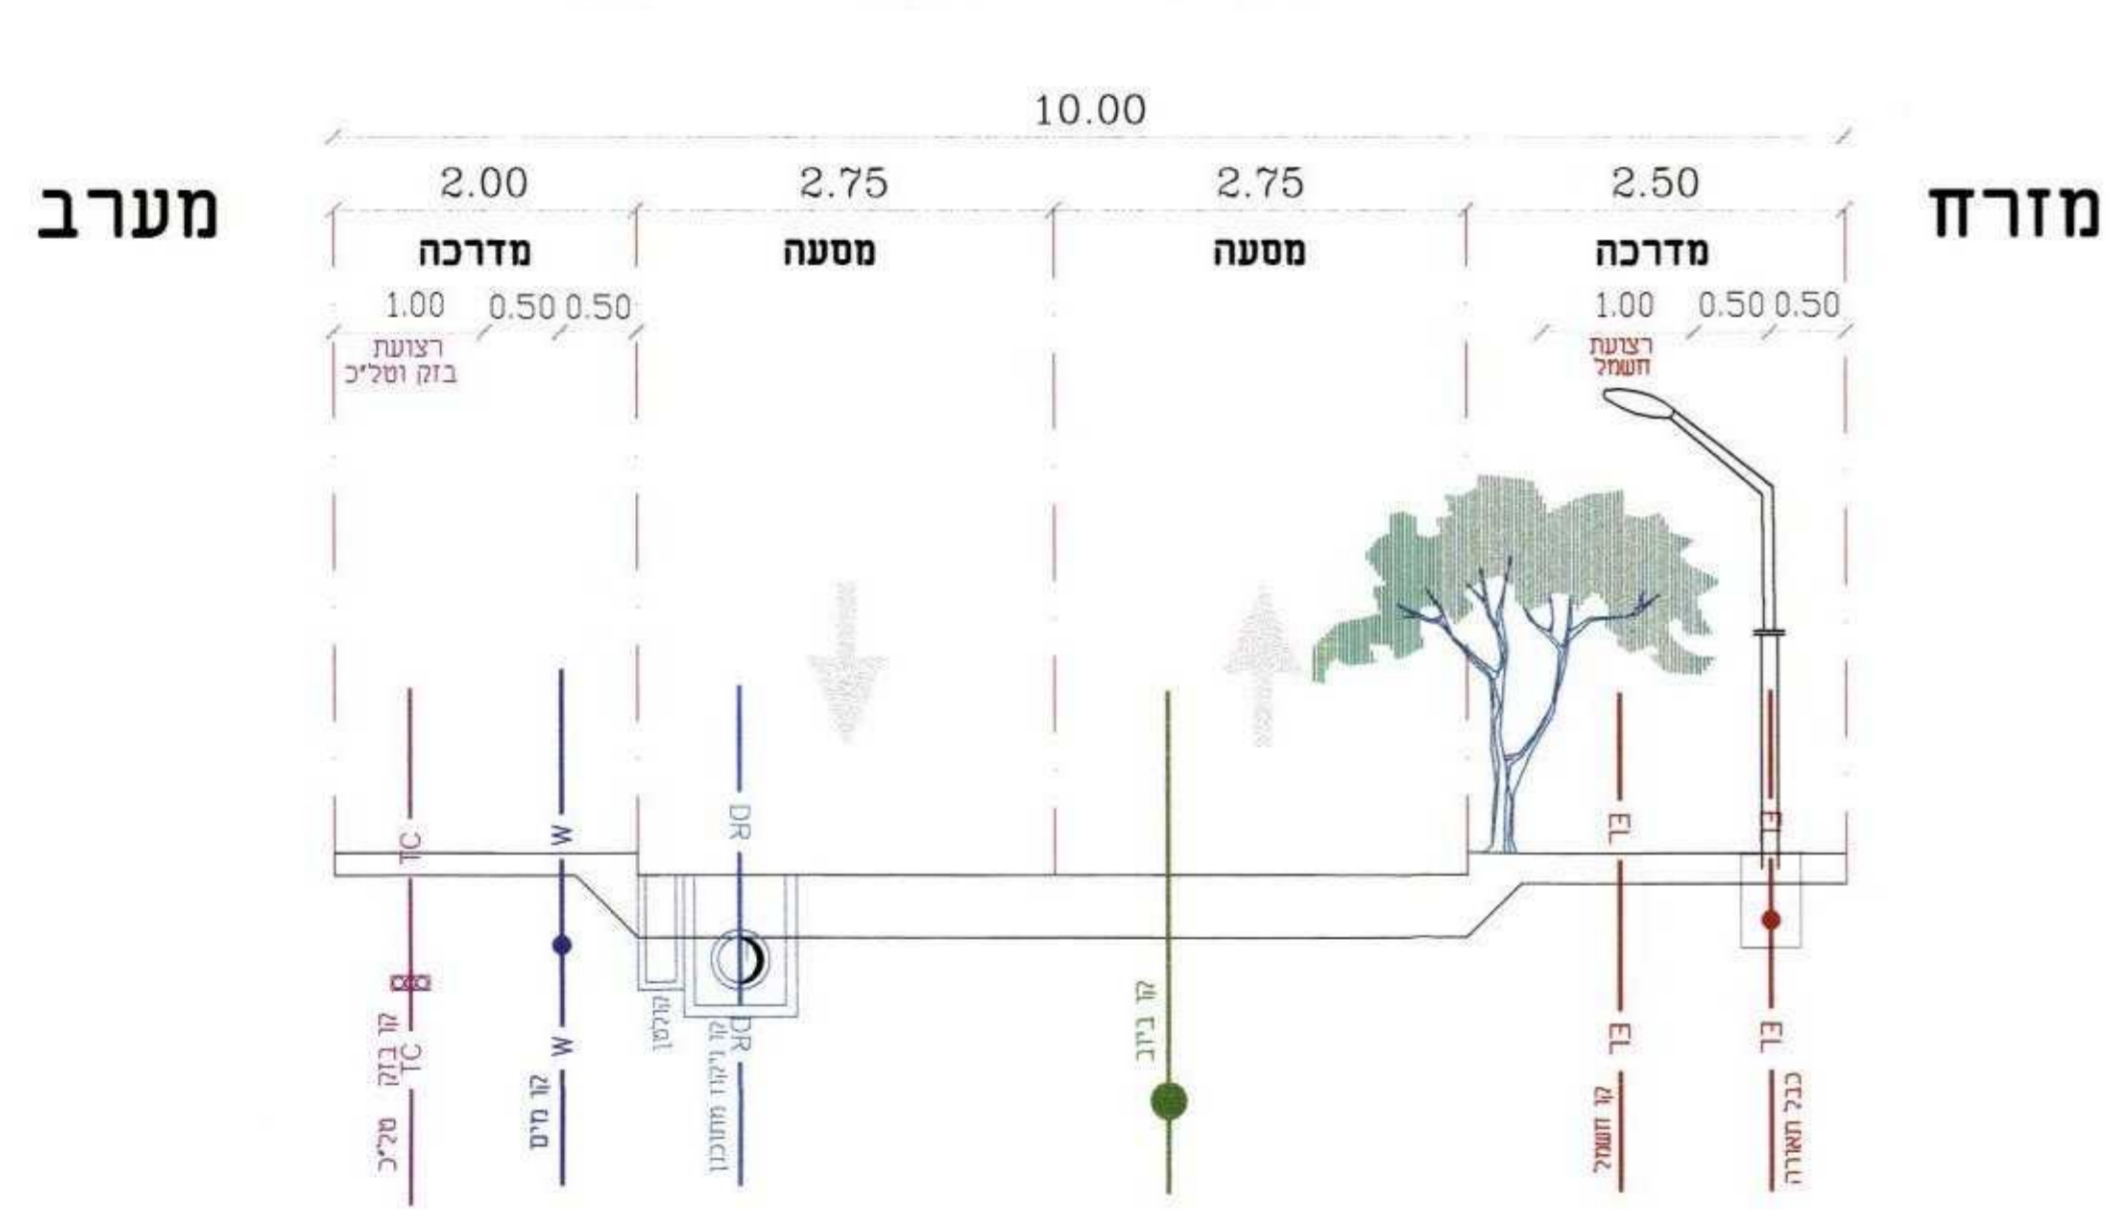

חתך טיפוסי בכביש 112
(חתך 209)

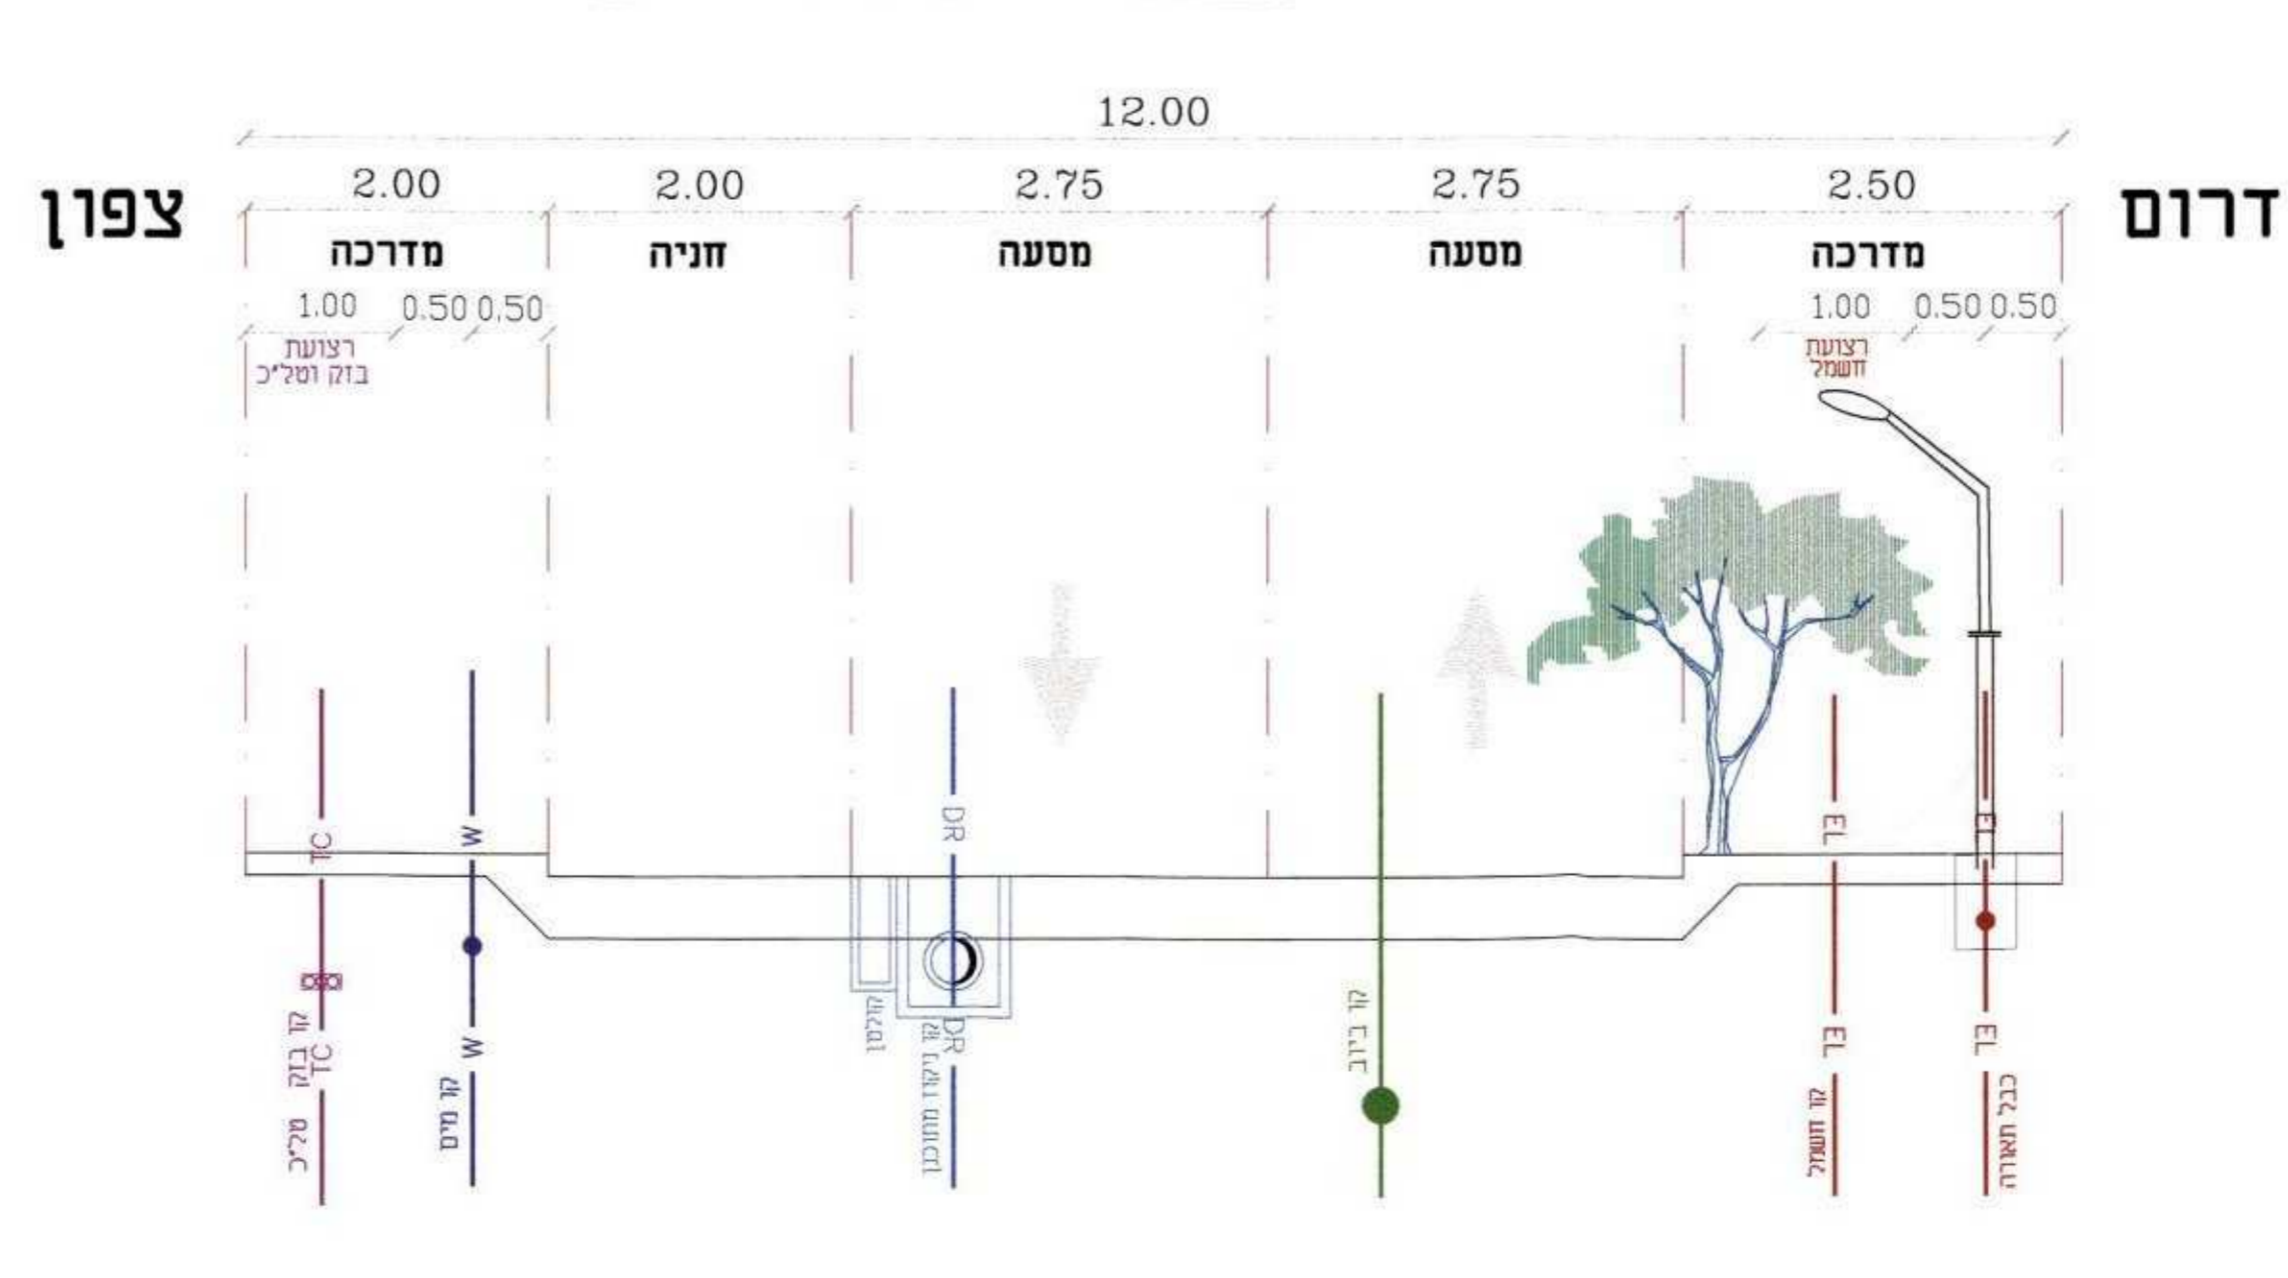

חתך טיפוסי בכביש 110
(חתך 116)

