

תכנית מתאר מפורטת מספר ג' / 20128

תחנת כח
במחזור משולב/מנוע גז ובקוגנרציה
 בהספק של 10 מגוואט
 בקיבוץ גניגר
נספח בינוי מנחה
חלופה מס' 1

התעדה המנדטית - יחידו צפון
 15.02.16

איחוד וחלוקה	סמכות ראשית	אופי התכנית
ללא איחוד וחלוקה	ועדה מחוזית	תכנית שניתן מכוחה להוציא הרשמים או הרשאות


מחזור : צפון
מרחב תכנון מקומי : נפת יזרעאל
רשות מקומית : מוא'ז עמק יזרעאל
שטח התכנית : 74.78 דונם
קנה מידה : 1:500

טבלת גושים וחלקות

מספר גוש	חלקיכל הגוש	מספרי חלקות בשלטון	מספרי חלקות בחלוקת
17196	חלק	14	14
17197	חלק	32	13, 19, 22, 29, 30, 31
17199	חלק	7	7

התעדה המנדטית - יחידו צפון
 15.02.16

חותמות מוסד התכנון :

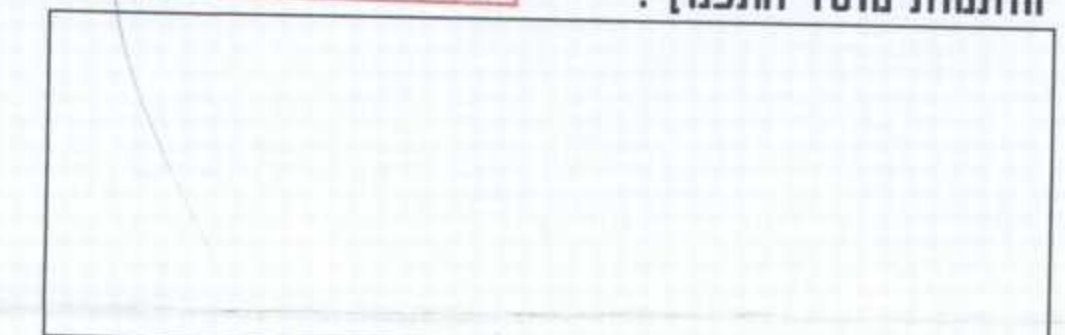

שלב: תוקף מהדורה: 1 תאריך: 15.02.16





שמות וזהויות :

מניש התכנית	קובץ גביר	מס' תע"מ:	קובץ גניגר
עורך התכנית	נדלמן בינה-אדריכלים	מס' תע"מ:	נדלמן בינה-אדריכלים
	רח' משה שרת 82 תיא 62504	טל:	רח' שרת 82 תיא 62504
	03-5467060	טל:	03-5467707

- מקרא בינוי:**
- 1 מעבה מקור אור
 - 2 סורכת קסור
 - 3 דוד ניב
 - 4 מקור ספינה
 - 5 מכל קור
 - 6 מכל כיב
 - 7 תצר חובר לרשת החשמל
 - 8 תצר שמים
 - 9 מכה פיקוד ותעמל
 - 10 סיפל במס
 - 11 מכל מי הונה ודיארטור
 - 12 דוד קסור
 - 13 אחבה
 - 14 סורכת גז
 - 15 תחנת מנועים מנייה
 - 16 ביתן שאר
 - 17 שער
 - 18 דרכים וחצות
 - 19 מכל מי שסיפת 20 מ'ק
 - 20 מכל מי רכז 50 מ'ק
 - 21 ספריד שומים 6 מ'ק
 - 22 מכל תמלוח

מקרא מדידה

- 123.45 נט גובה
- 123.45 שפת כביש אספלט
- 123.45 גבו שפה
- 123.45 דוד עפר
- 123.45 גדר אבן
- 123.45 גדר וירטואל
- 123.45 גדר חיה
- 123.45 שער
- 123.45 פו
- 123.45 תעלה מוסרת
- 123.45 עמוד חשמל נכלי
- 123.45 ארון חשמל נכלי
- 123.45 גוב תמלוח
- 123.45 עמוד סלע
- 123.45 ארון טוף
- 123.45 עמוד תאורה
- 123.45 ברז מי ראש
- 123.45 ברז כיב איש
- 123.45 גוב מיס
- 123.45 שוחת כיב
- 123.45 שוחת ניסור
- 123.45 סורכז ניסור
- 123.45 צינור דלק/כימיקלים ע"כ"ג
- 123.45 סור ניסור תחנות
- 123.45 ג.חשמל מתח גבוה
- 123.45 עמוד מתח גבוה
- 123.45 עמוד מי
- 123.45 שוחת חשמל
- 123.45 קו חשמל מתח גבוה
- 123.45 קו גובה ראש
- 123.45 מדרון תחנות
- 123.45 מדרון
- 123.45 מנהגות
- 123.45 מנבים ארעיים - צו"מ/סכנה
- 123.45 מילי מדים בנסודות
- 123.45 שפת כביש אספלט
- 123.45 אבו שפה

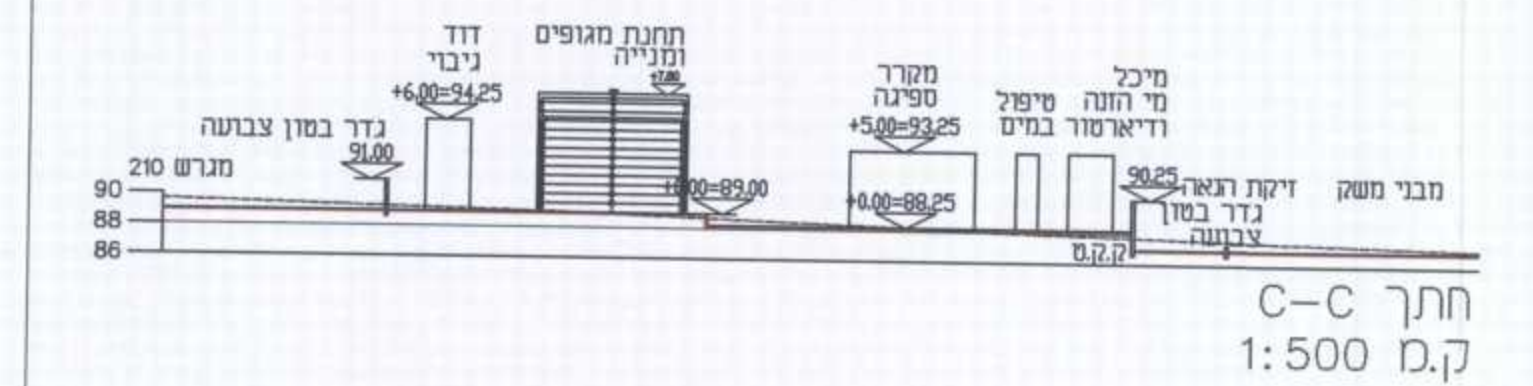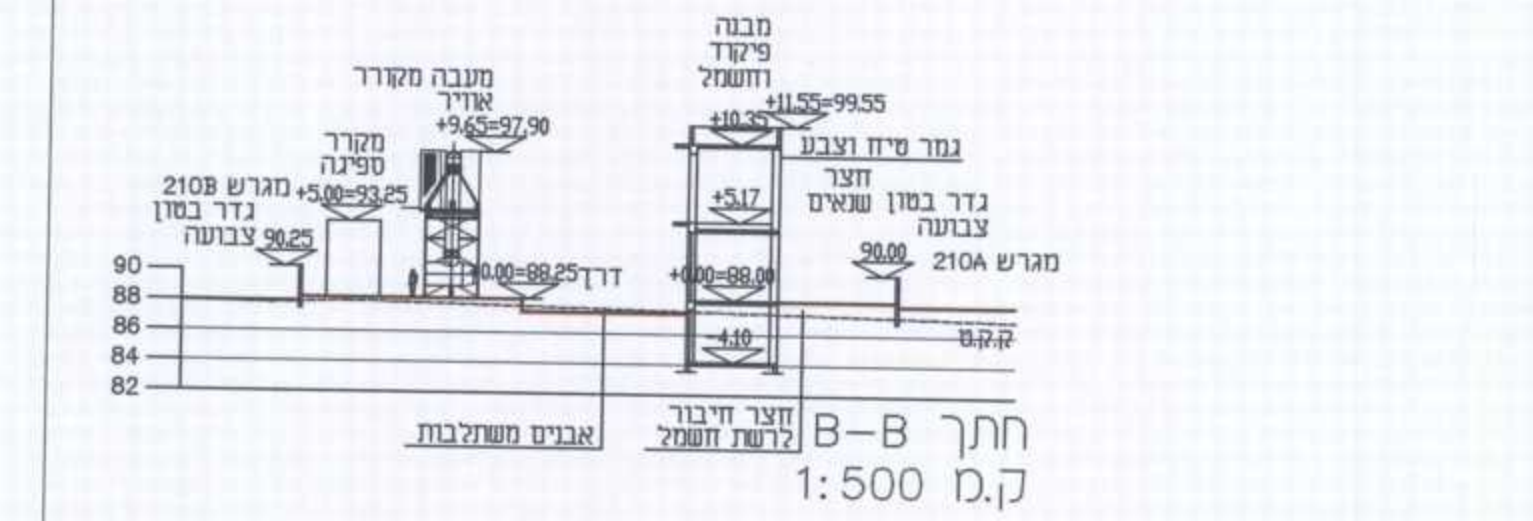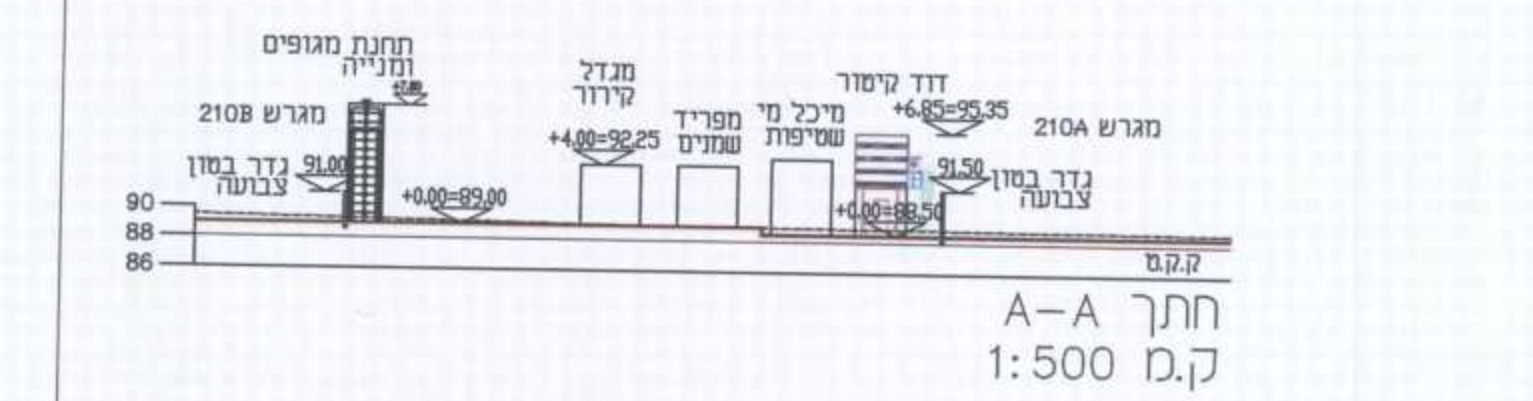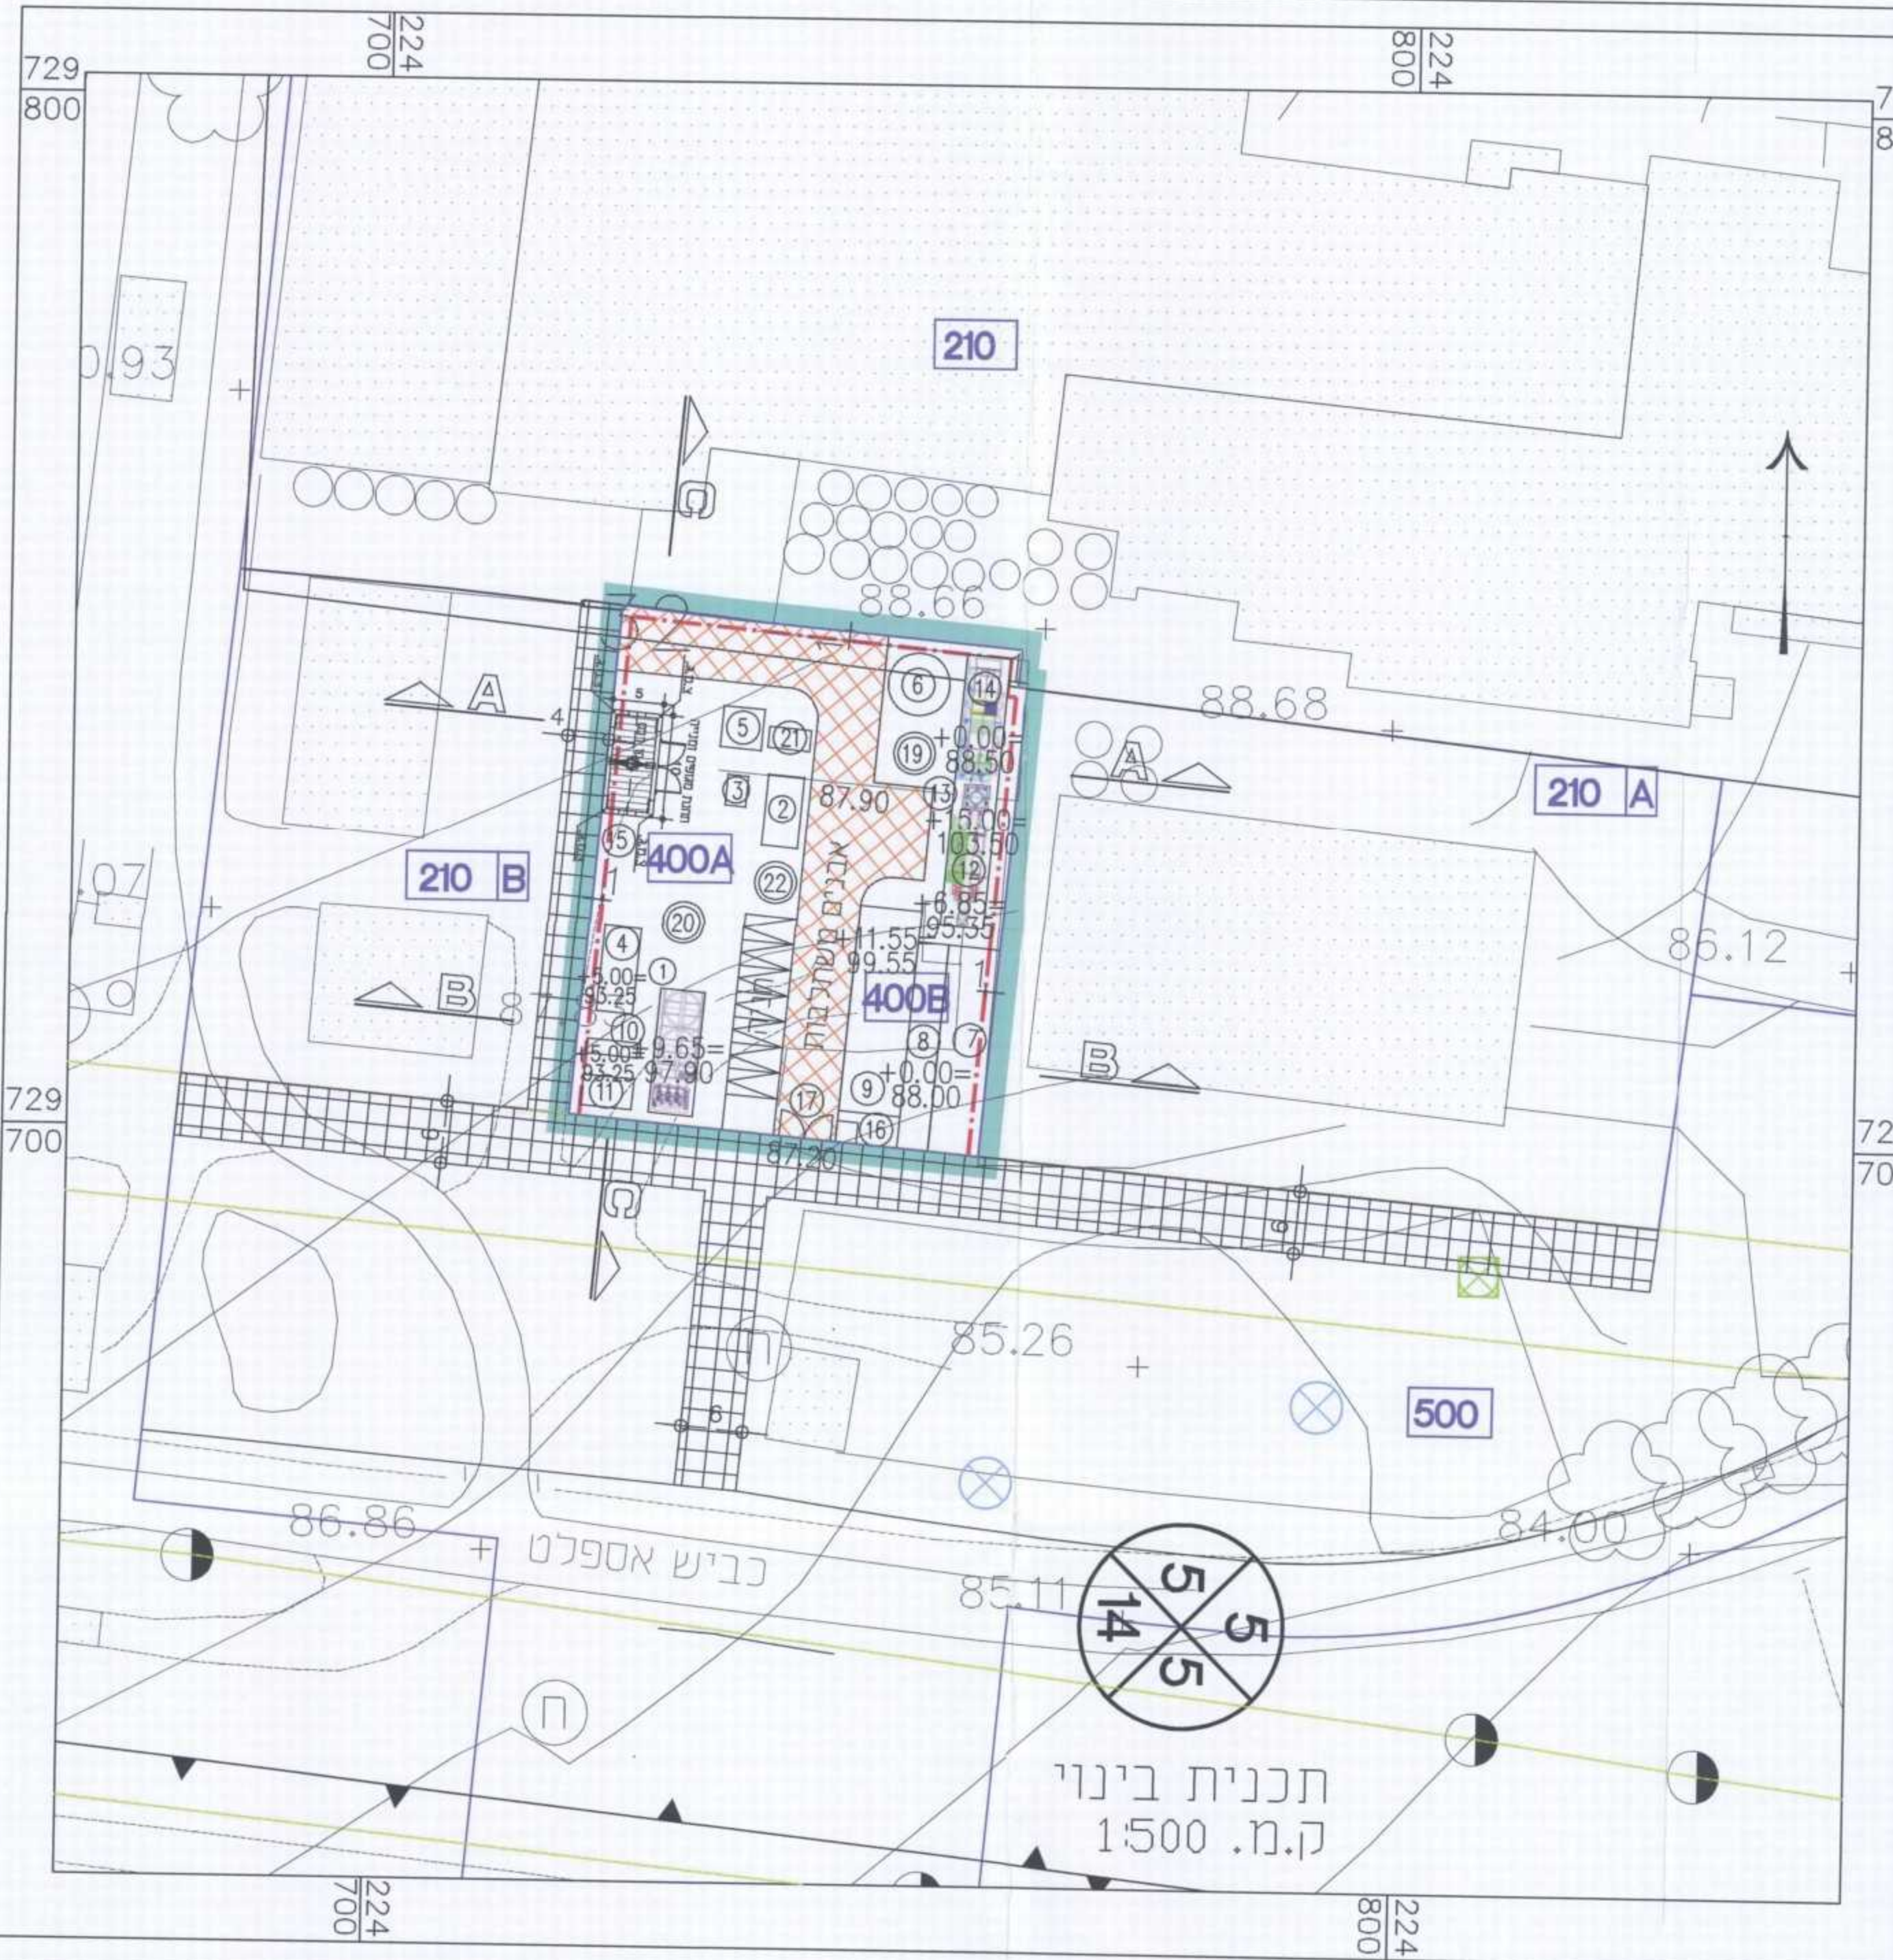

- מקרא:**
- גבול מתקנים הנדסיים
 - דרך שירות
 - מבנה להריסה
 - זיקת הגאה
 - קו בניין

מס' בתחום: P:\GANTCAR\BINA\BINUY\TOKEF-8016
 21.02.16\NISPAN.DWG
 תאריך עדכון: 21.02.16