

תעודת התכנון - מס' 21243/ג
 21-01-2016

תכנית מס' ג/21243

מגדל העמק שכונה מערבית

תכנית מפורטת

נספח בינוי - חתכים

גליון מס' 2

רובע מס' 1
 חתכים: 1-1, 2-2, 3-3

איחוד וחלוקה	סמכות ראשית	אופי התכנית
ללא איחוד לחלוקה	ועדה מחוזית	תכנית מפורטת (למעט שטח בית העלמין)

מחזור :

מרחב תכנון מקומי : מגדל העמק, יזרעאלים

רשות מקומית : מגדל העמק

קנה מידה: 1 : 500

זותמות מוסד התכנון :




שלב: לתוקף מהדורה 10: תאריך: 10/2016
 שמות וזתימות :


יזום התכנית	משרד השיכון מחוז גליל	ת.ד. 17673	מס' 04-6088222	מס' 04-6088233
	המלאכה 3 נצרת עילית 17673	מס' 04-6088222	מס' 04-6088233	מס' 04-6088233
מגיש התכנית	משרד השיכון מחוז גליל	ת.ד. 17673	מס' 04-6088222	מס' 04-6088233
	המלאכה 3 נצרת עילית 17673	מס' 04-6088222	מס' 04-6088233	מס' 04-6088233
בעל הזכויות בקרקע	רשות מקרקעי ישראל מחוז הצפון	ת.ד. 580 נצרת עילית מיקוד 17105	מס' 04-6558211	מס' 04-6560521
	ענת פיק אדריכלית	ר.ד. ק.ק.ל 43 קרית טבעון 36000	מס' 04-9531201	מס' 04-9831992
עורך התכנית	ענת פיק אדריכלית	ר.ד. ק.ק.ל 43 קרית טבעון 36000	מס' 04-9531201	מס' 04-9831992
	ענת פיק אדריכלית	ר.ד. ק.ק.ל 43 קרית טבעון 36000	מס' 04-9531201	מס' 04-9831992
מודד	ז.ז. פארום ושות' שרותים הנדסיים בע"מ	ת.ד. 50204, רח' תופיק זי'אד 46, ת.ד. 50204, נצרת	מס' 04-6560870	מס' 04-6554859
	ז.ז. פארום ושות' שרותים הנדסיים בע"מ	ת.ד. 50204, רח' תופיק זי'אד 46, ת.ד. 50204, נצרת	מס' 04-6560870	מס' 04-6554859




סימון מיקום חתכים

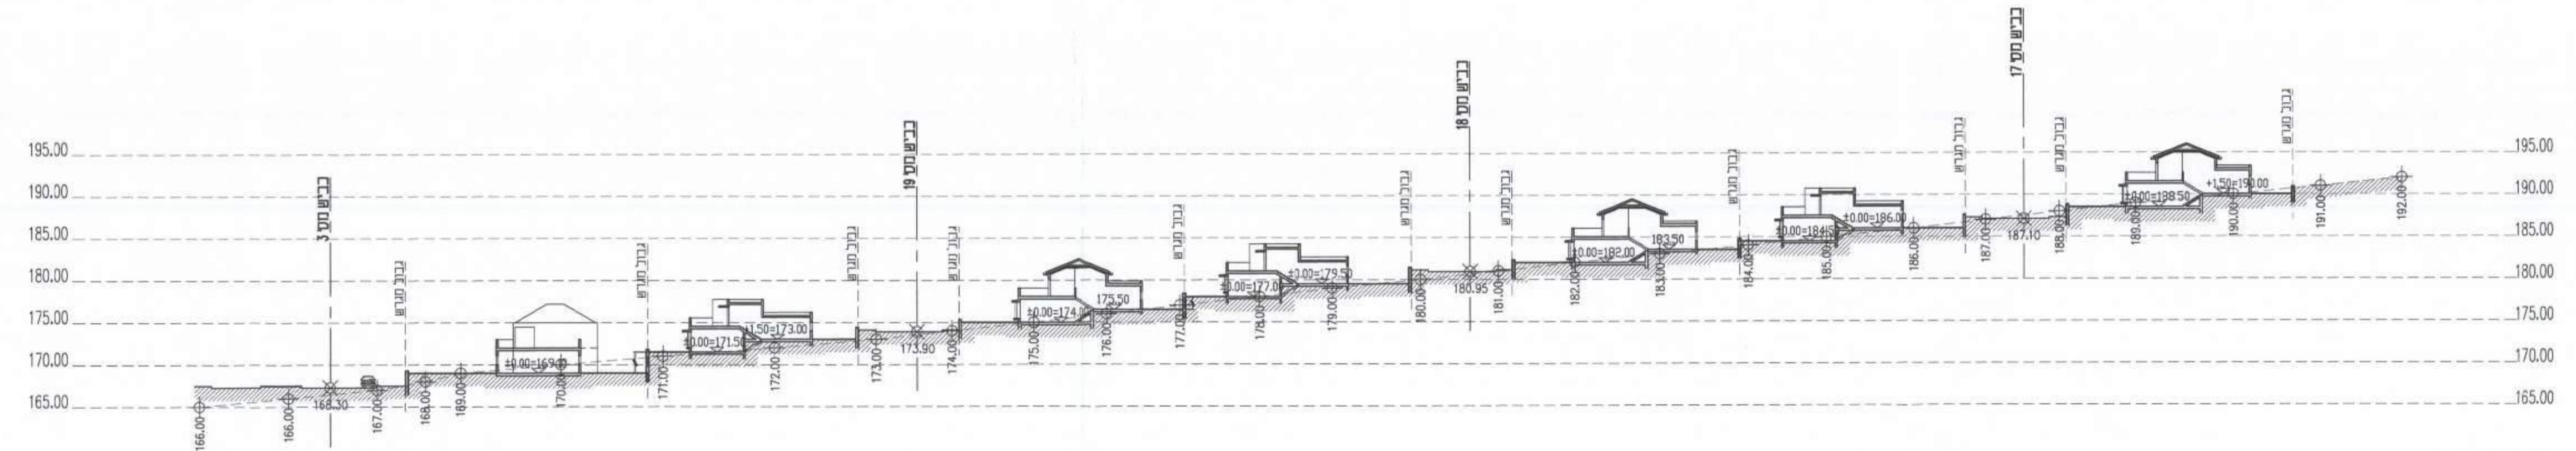

חתך 1-1 בנה ביתך (רובע 1)

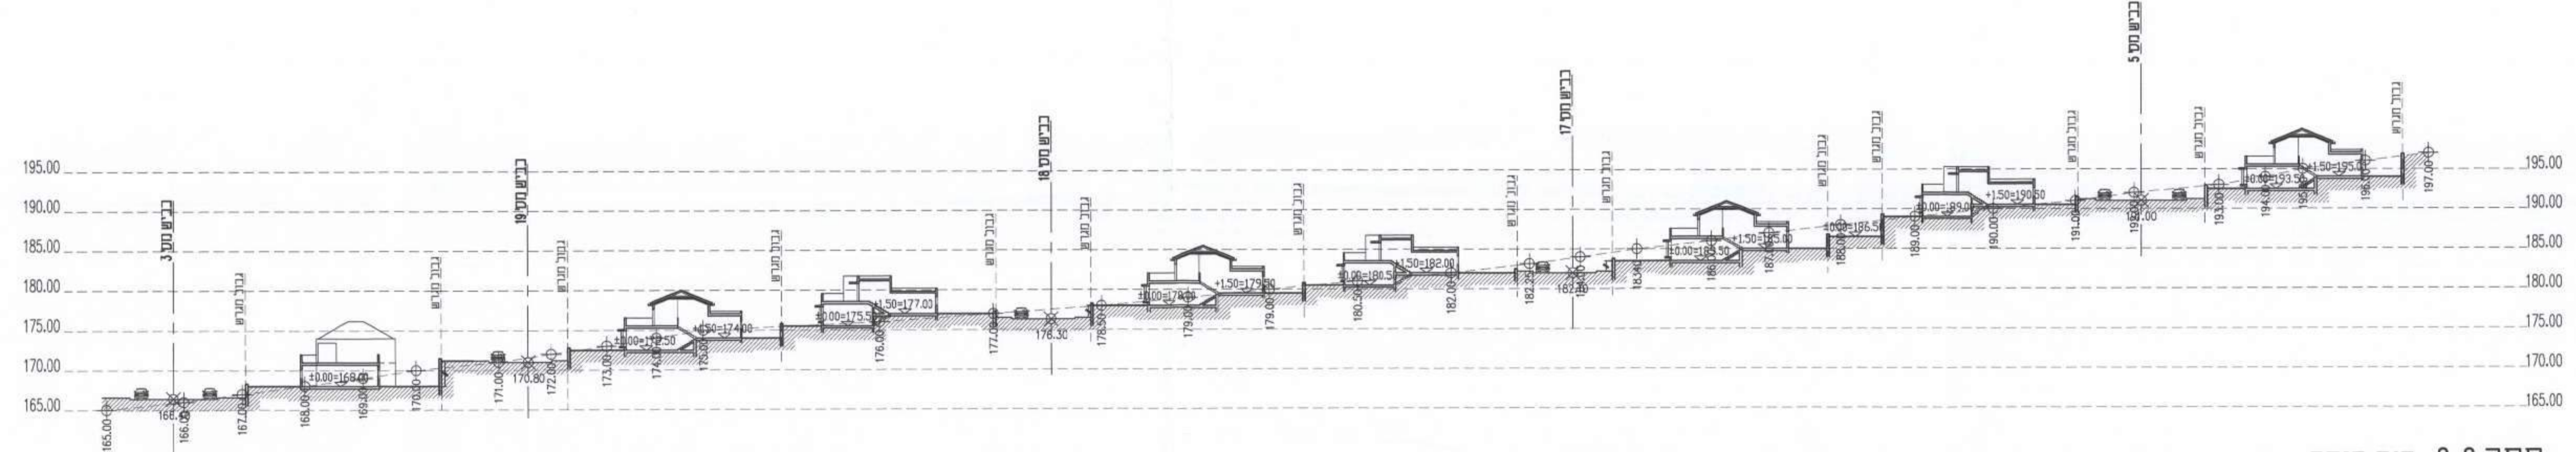

חתך 2-2 בנה ביתך (רובע 1)

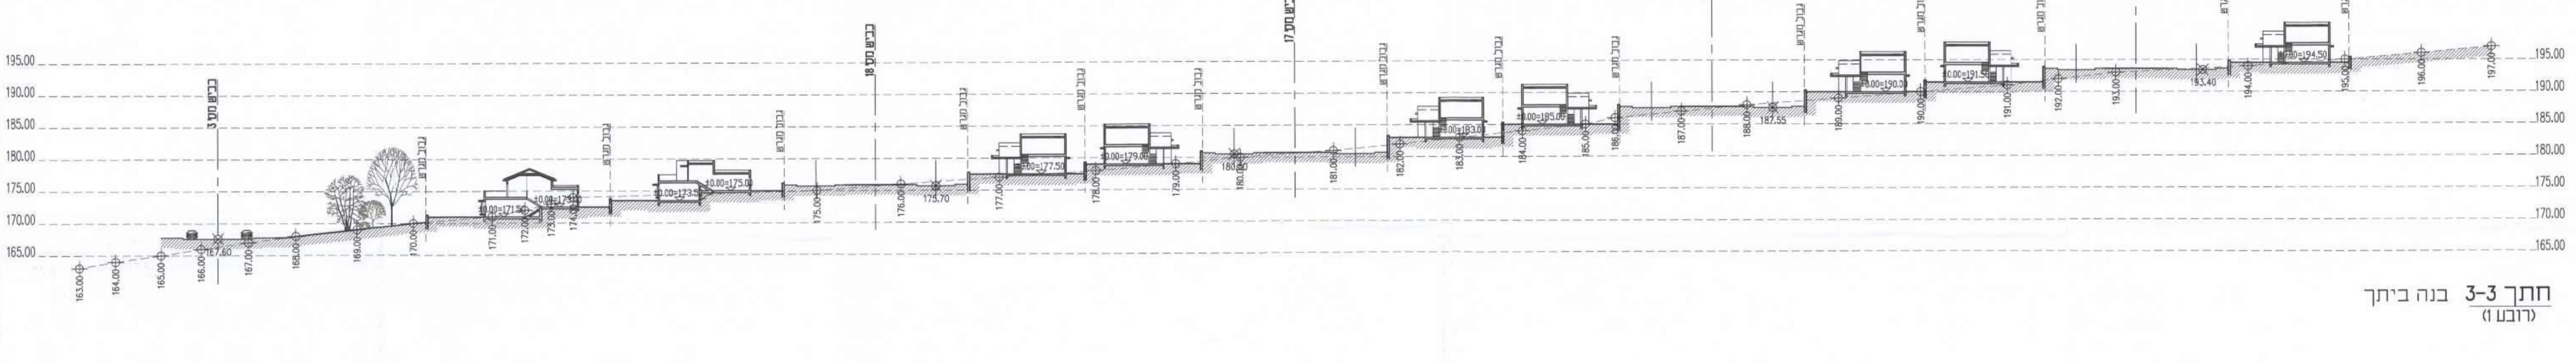

חתך 3-3 בנה ביתך (רובע 1)