

תכנית מס' ג/21243

**מגדל העמק
שכונה מערבית**
תכנית מפורטת

נספח בינוי - חתכים

גליון מס' 4

רובע מס' 3
חתכים: 1-1, 2-2, 3-3, 4-4, 5-5, 6-6


איוורור וחלוקה	סמכות ראשית	אופי התכנית
ללא איוורור לחלוקה	ועדה מחוזית	תכנית מפורטת (למשע שטח בית הגלמוד)

מחזור :
מרחב תכנון מקומי : מגדל העמק, יודעאלים
רשות מקומית : מגדל העמק
קנה מידה: 1 : 500
חזמתות מוסד התכנון :




שלב: לתוקף מהדורה: 10 תאריך: 10/2016
שמות וחתימות:


יוזם התכנית	משרד רשיכון מחוז גליל תלמידיה 3 נצרת עילית 17673 04-6088222 04-6088233
מגיש התכנית	משרד רשיכון מחוז גליל רמלחה 3 נצרת עילית 17673 04-6088222 04-6088233
בעל החברות בקרקע	רשות מקומית ישראל מחוז הצפון ה.ד. 580 נצרת עילית מילוד 17673 04-6558211 04-6558211
עורך התכנית	ענת פיק אדריכלית רח' קוקל 43 קרית טבעון 36000 04-9531201 04-9831992
מודד	מ.צ.פ.צ.ש.ש. שרונים גרדיסיס בע"מ סניף רח' תופיץ זיזא 46, ת.ד. 50204, נצרת מילוד 16100, נצרת 04-6554859 04-6560870

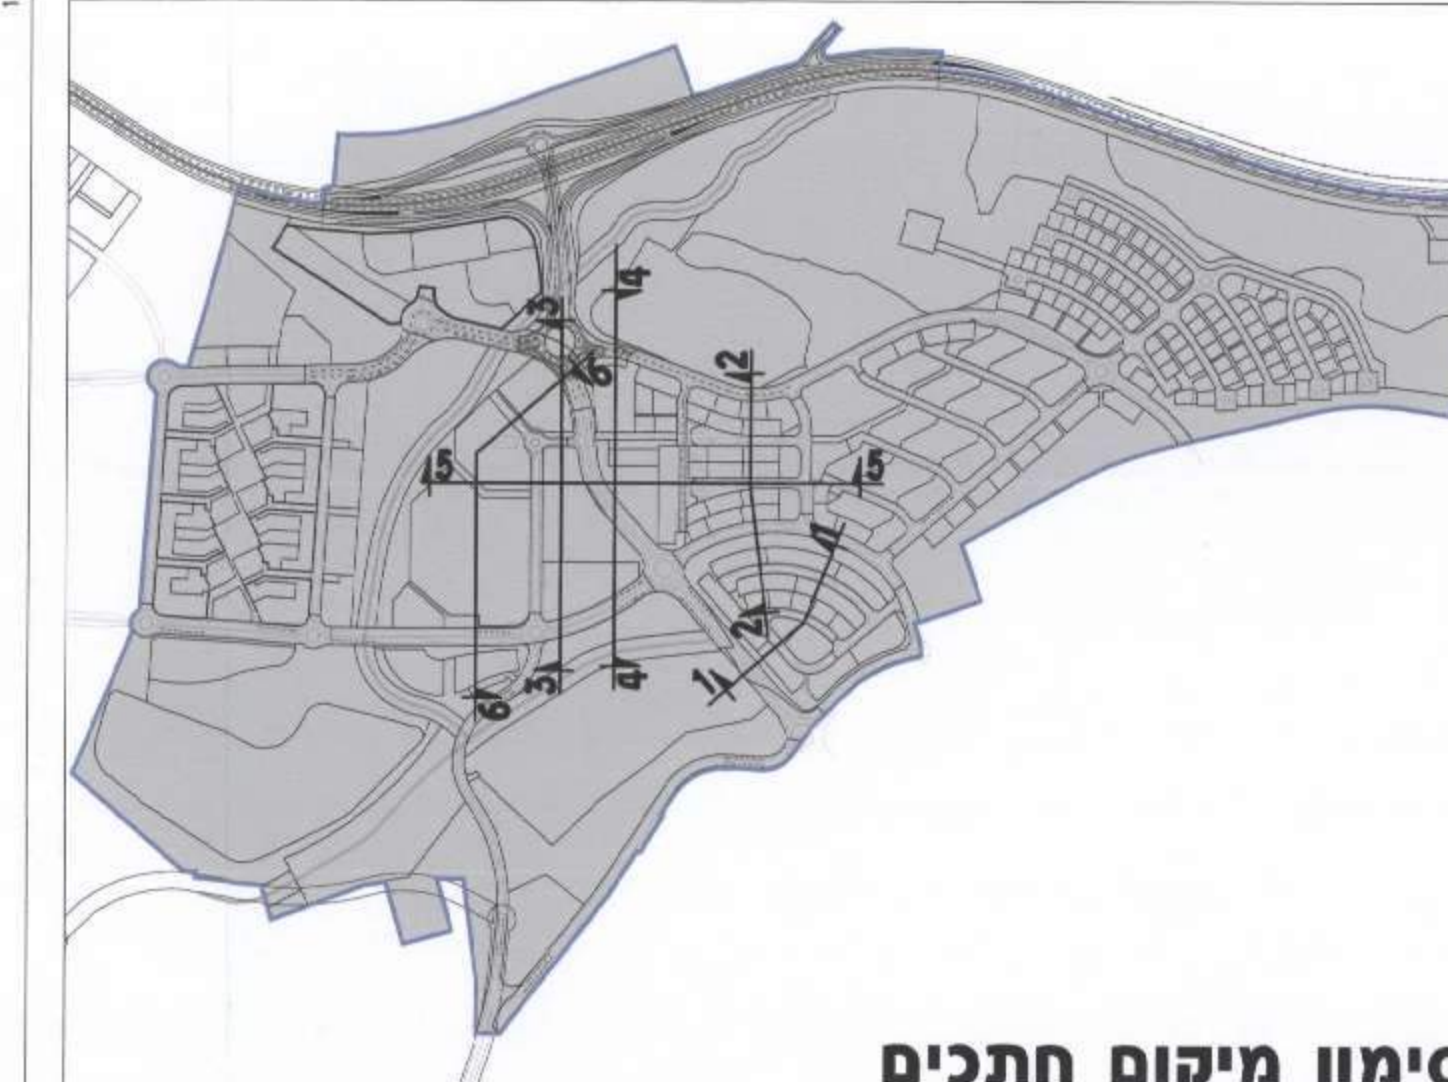


סימון מיקום חתכים

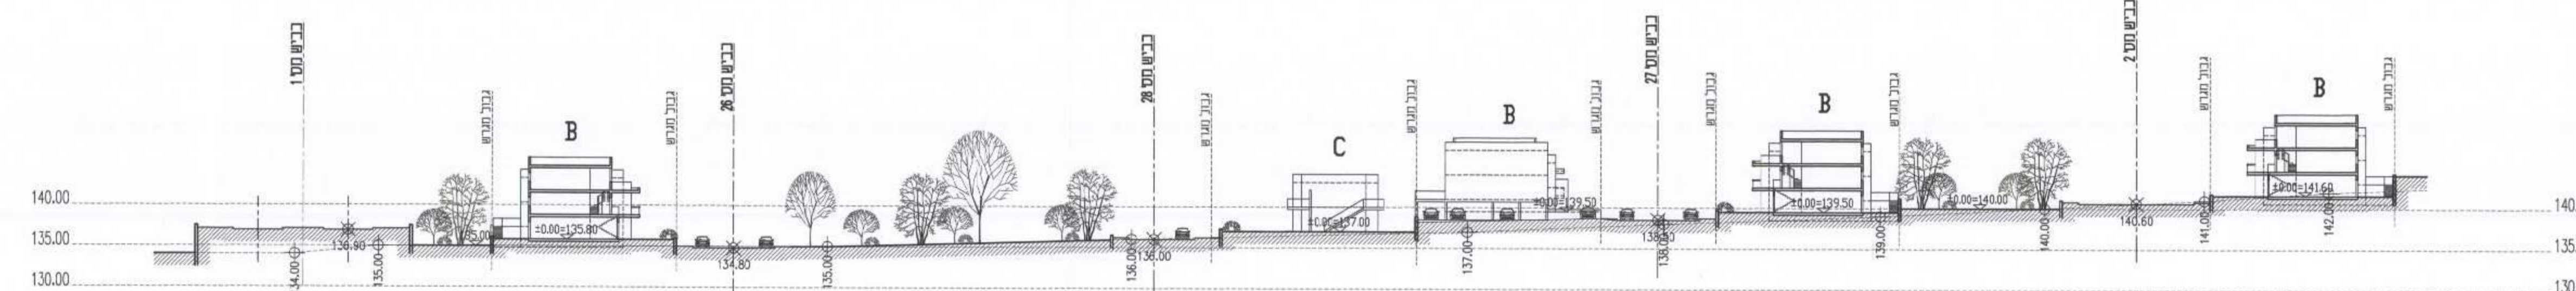


חתך 1-1 דגמי בניי B, C
רובע 3

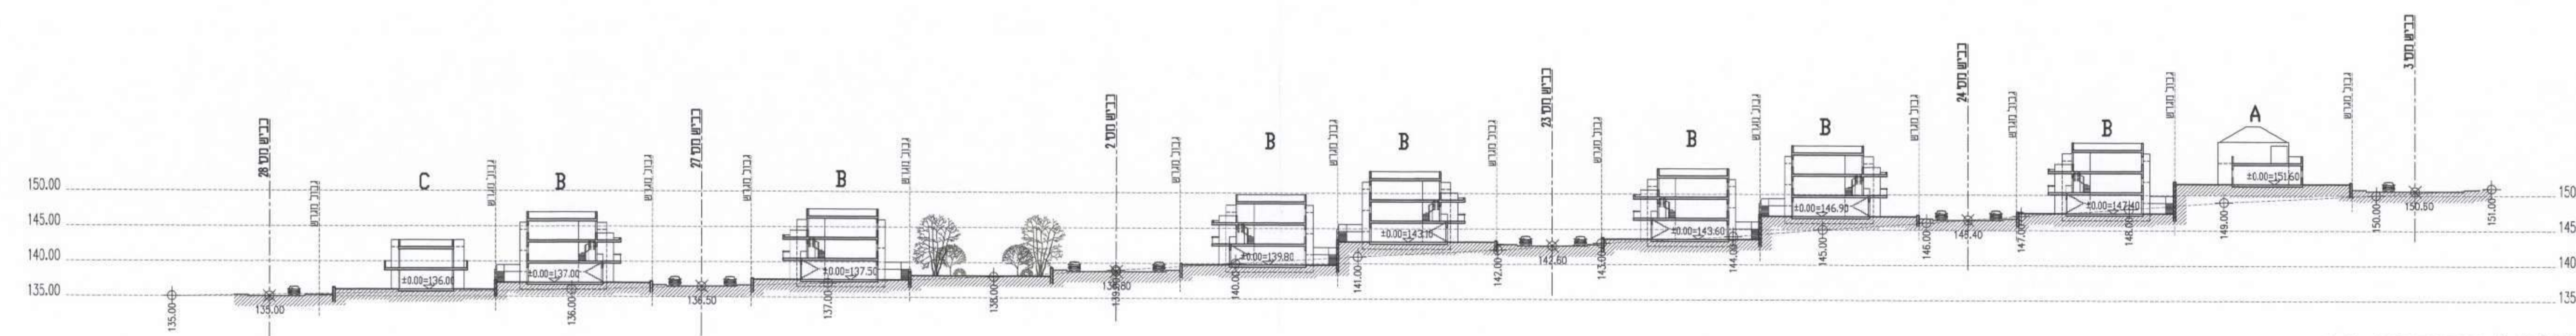


חתך 2-2 דגמי בניי A, B
רובע 3

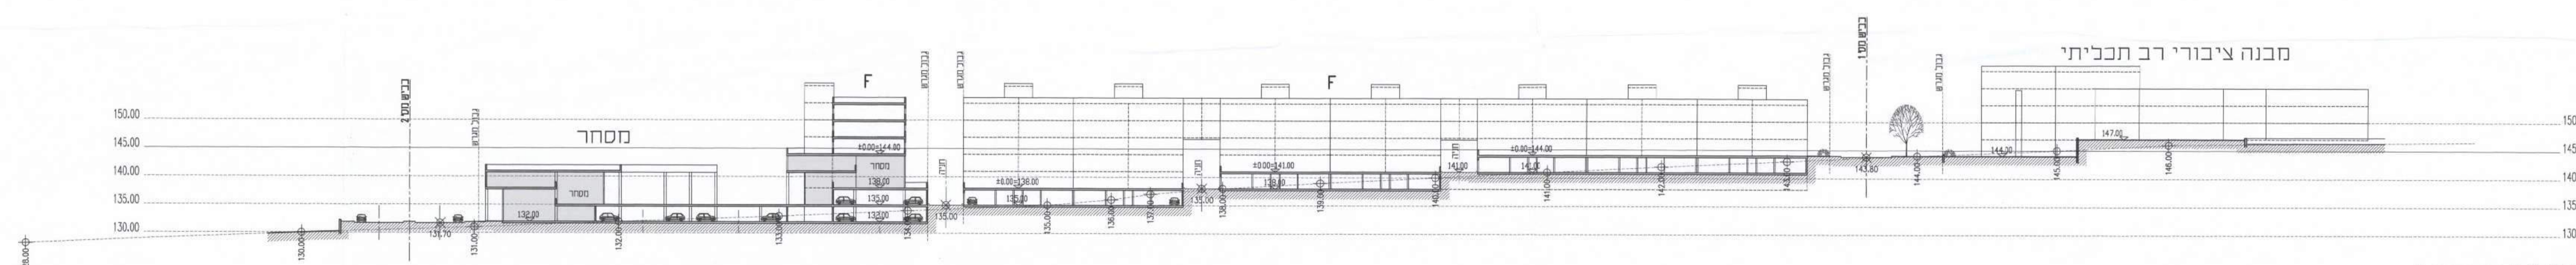


חתך 3-3 דגם בניי F
רובע 3

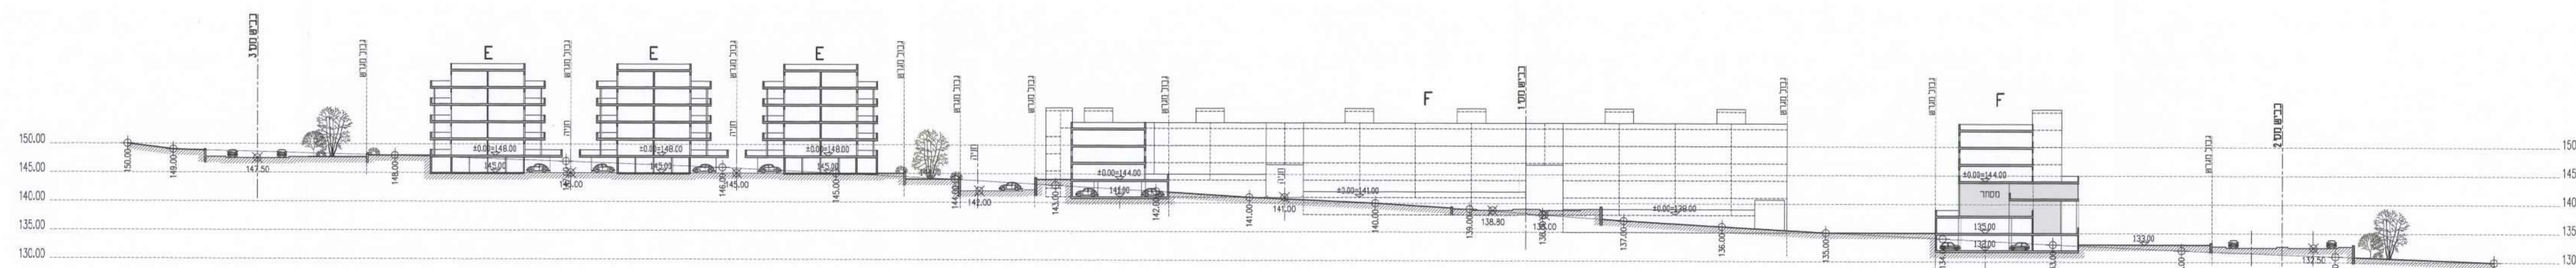

חתך 4-4 דגמי בניי E, F
רובע 3

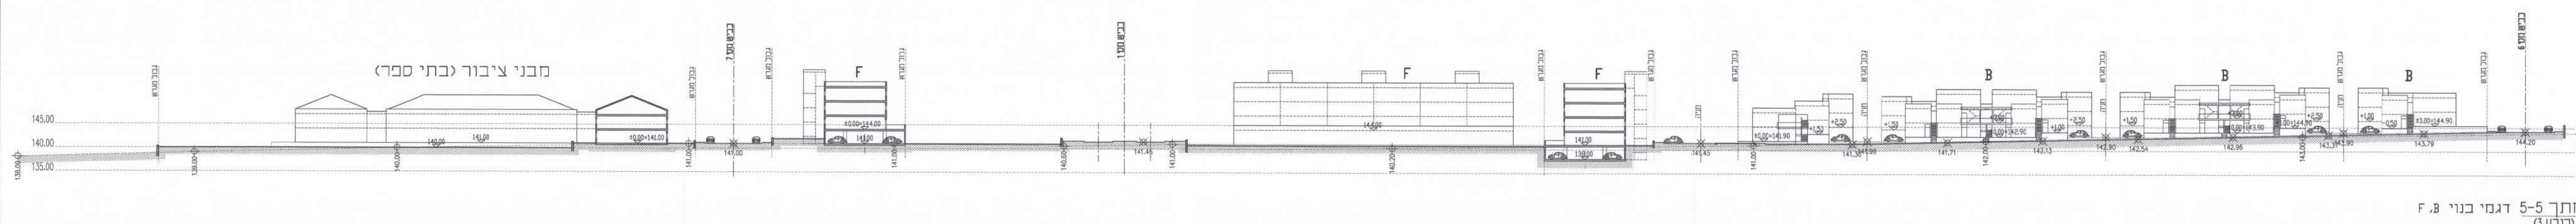

חתך 5-5 דגמי בניי B, F
רובע 3

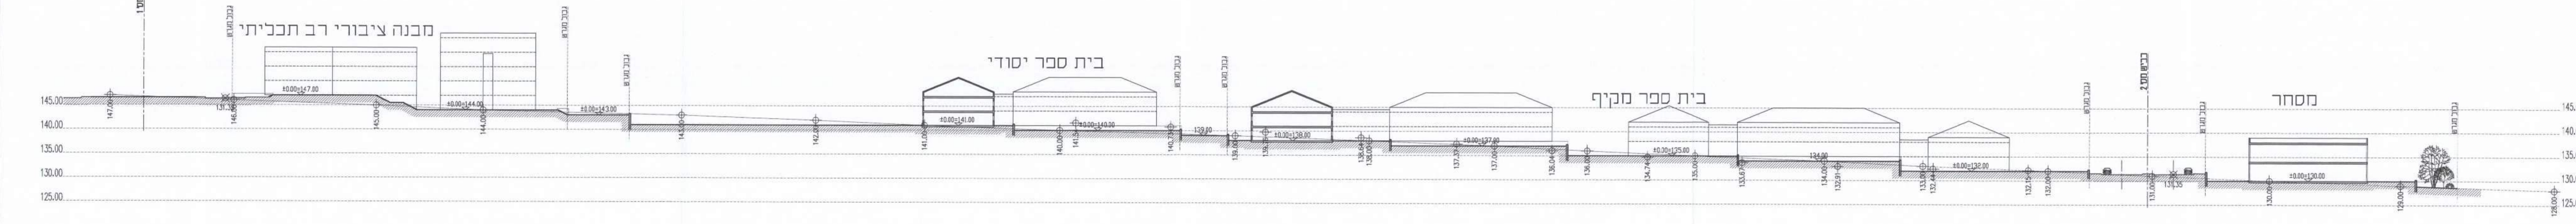

חתך 6-6 מבני ציבור
רובע 3