

תכנית מס' ג/21243

# מגדל העמק שכונה מערבית

תכנית מפורטת

**נספח בינוי - חתכים**

גליון מס' 5

**רובע מס' 4**  
**חתכים: 1-1, 3-3, חתכי חזית: 2-2, 4-4**

איחוד וחלוקה	סמכות ראשית	אופי התכנית
ללא איחוד לחלוקה	ועדה מחוזית	תכנית מפורטת (למעט שטח בית העלמין)

**מצוין:**  
מרחב תכנון מקומי: מגדל העמק, יזרעאלים  
רשות מקומית: מגדל העמק

קנה מידה: 1 : 500

חותמות מוסד התכנון:




שלב: לתוקף מהדורה: 10 תאריך: 10/2016

שמות וחתימות:


יוזם התכנית	משרד השיכון מחוז גליל תמלאכה 3 נצרת עילית 17673 טלפקס: 04-6088233 טלפון: 04-6088222
מגיש התכנית	משרד השיכון מחוז גליל תמלאכה 3 נצרת עילית 17673 טלפקס: 04-6088233 טלפון: 04-6088222
בעל חזקת/ברוקע	רשות מוקדמי ישראל מחוז הצפון ת.ד. 580 נצרת עילית מיקוד 17105 טלפקס: 04-6559211 טלפון: 04-6560521
עורך התכנית	ענת פיק אדריכלית ר.ז. ק.ק.ל 43 קריית מבשון 36000 טלפקס: 04-9531201 טלפון: 04-9831992 pickarc2@gmail.com
מודד	ח.פאראס ושתי שרונים גרוסיים בע"מ ר.ז. תופיק זייד 46, ת.ד. 50204, נצרת מיקוד 16100, נצרת טלפקס: 04-6560870 טלפון: 04-6554859




סימון מיקום חתכים

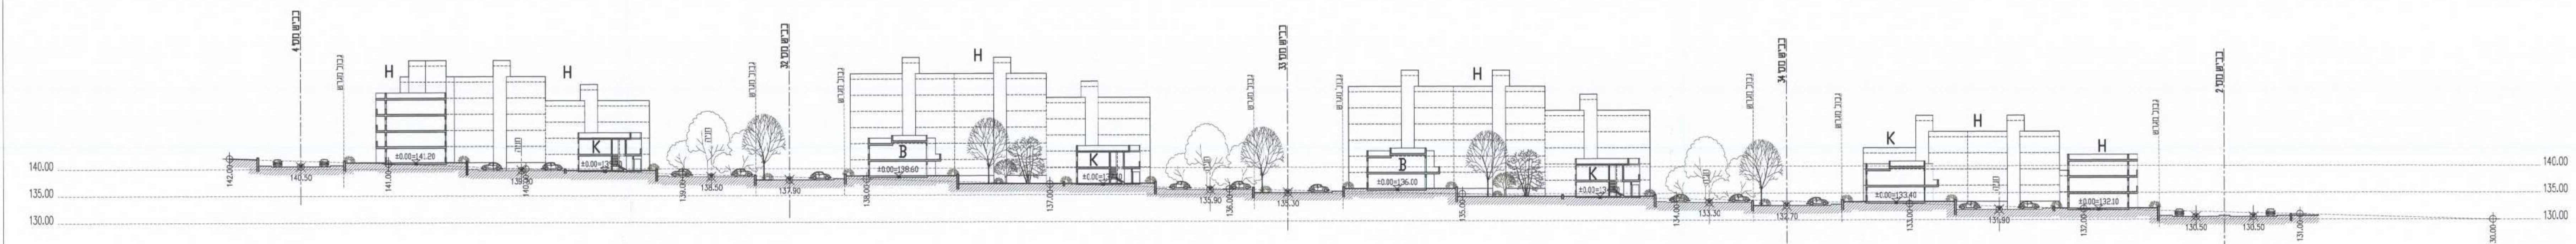


חתך 1-1 דגמי בניי H, B, K (רובע 4)

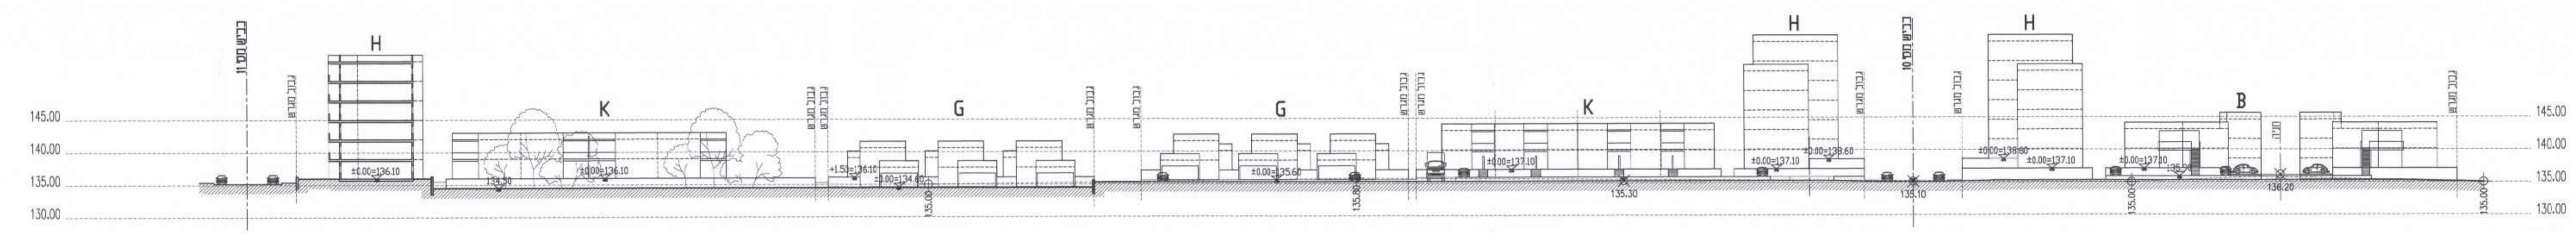

חתך (חזית) 2-2 דגמי בניי H, B, K, G (רובע 4)

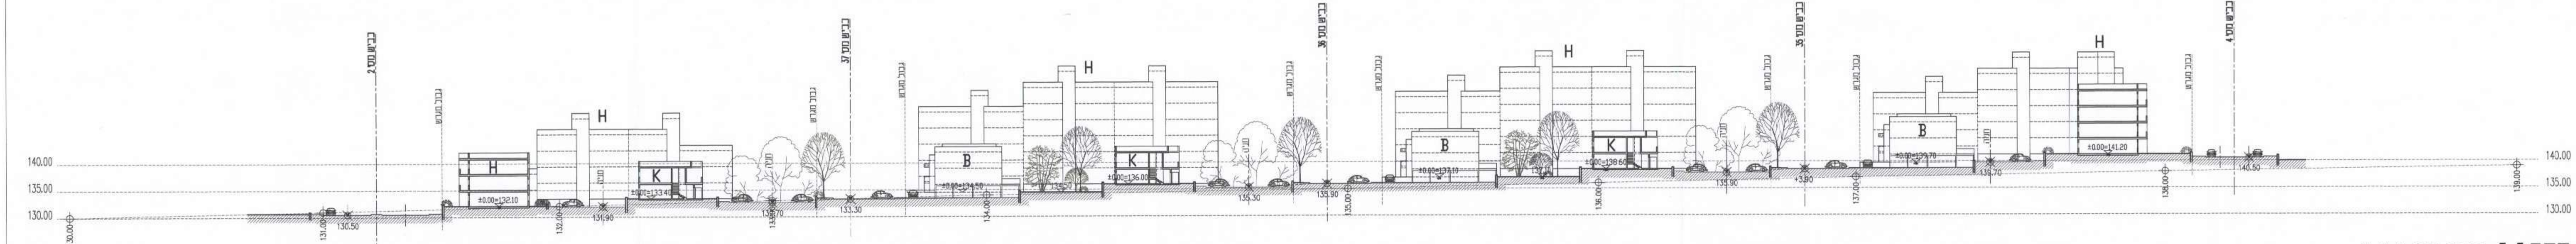

חתך 3-3 דגמי בניי H, B, K (רובע 4)

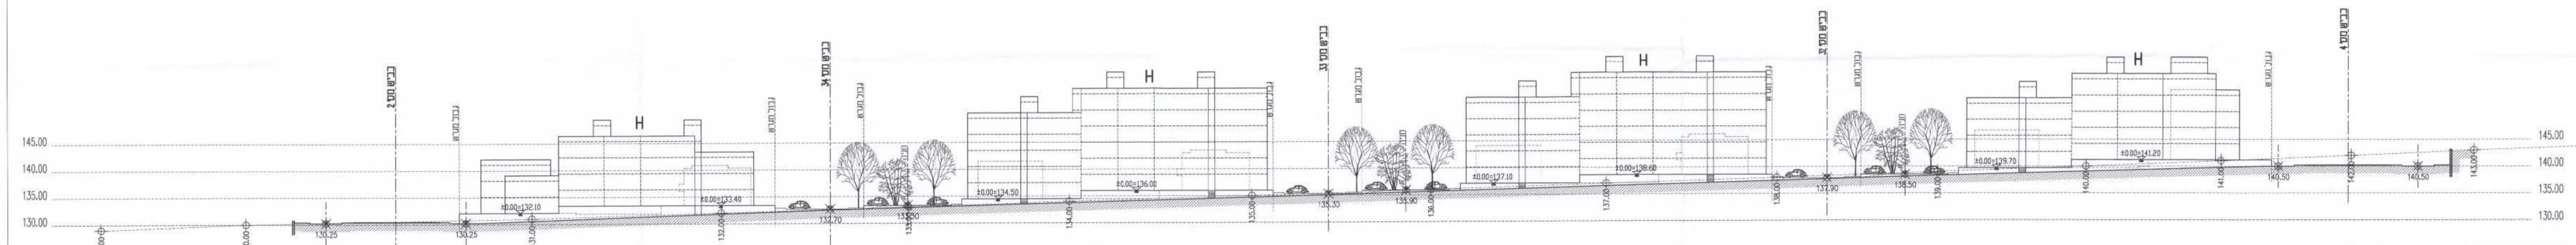

חתך(חזית) 4-4 דגמי בניי H, B (רובע 4)